



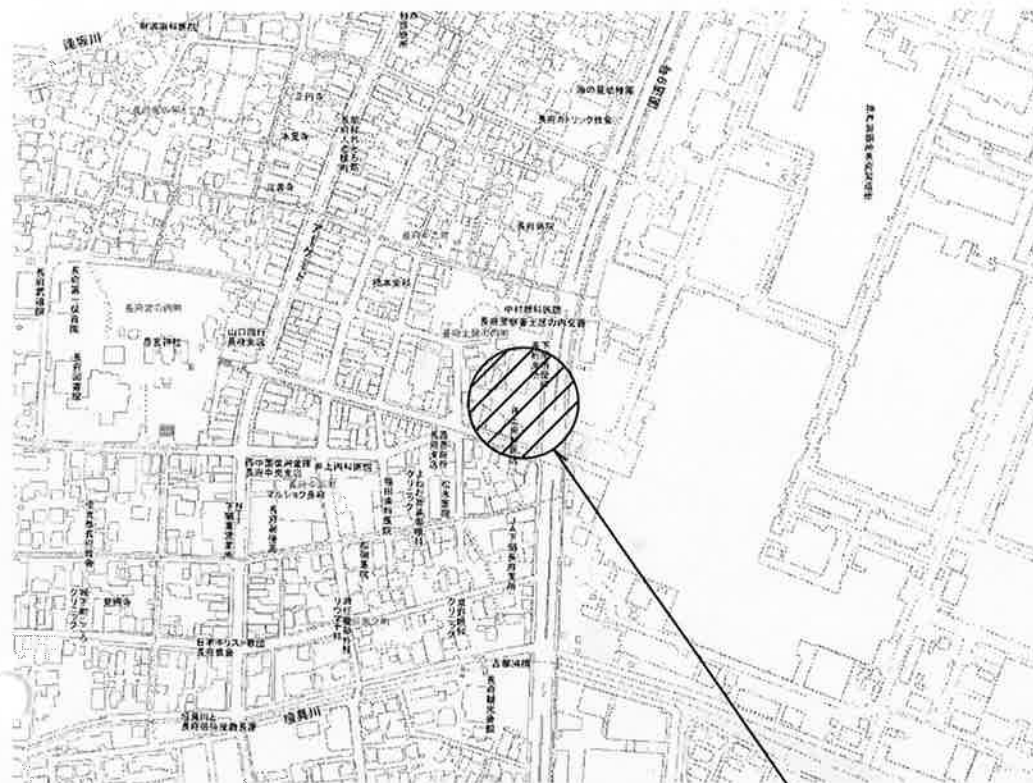


付近見取図 No Scale

本工事施工場所
下関市長府土居の内町1番6号

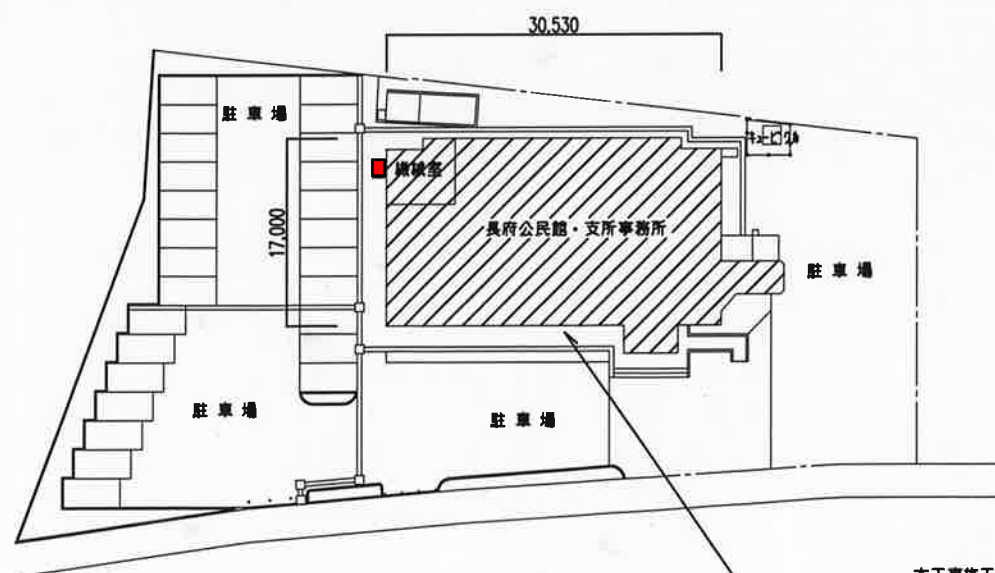

配置図 S:1/500

本工事施工場所
下関市長府土居の内町1番6号

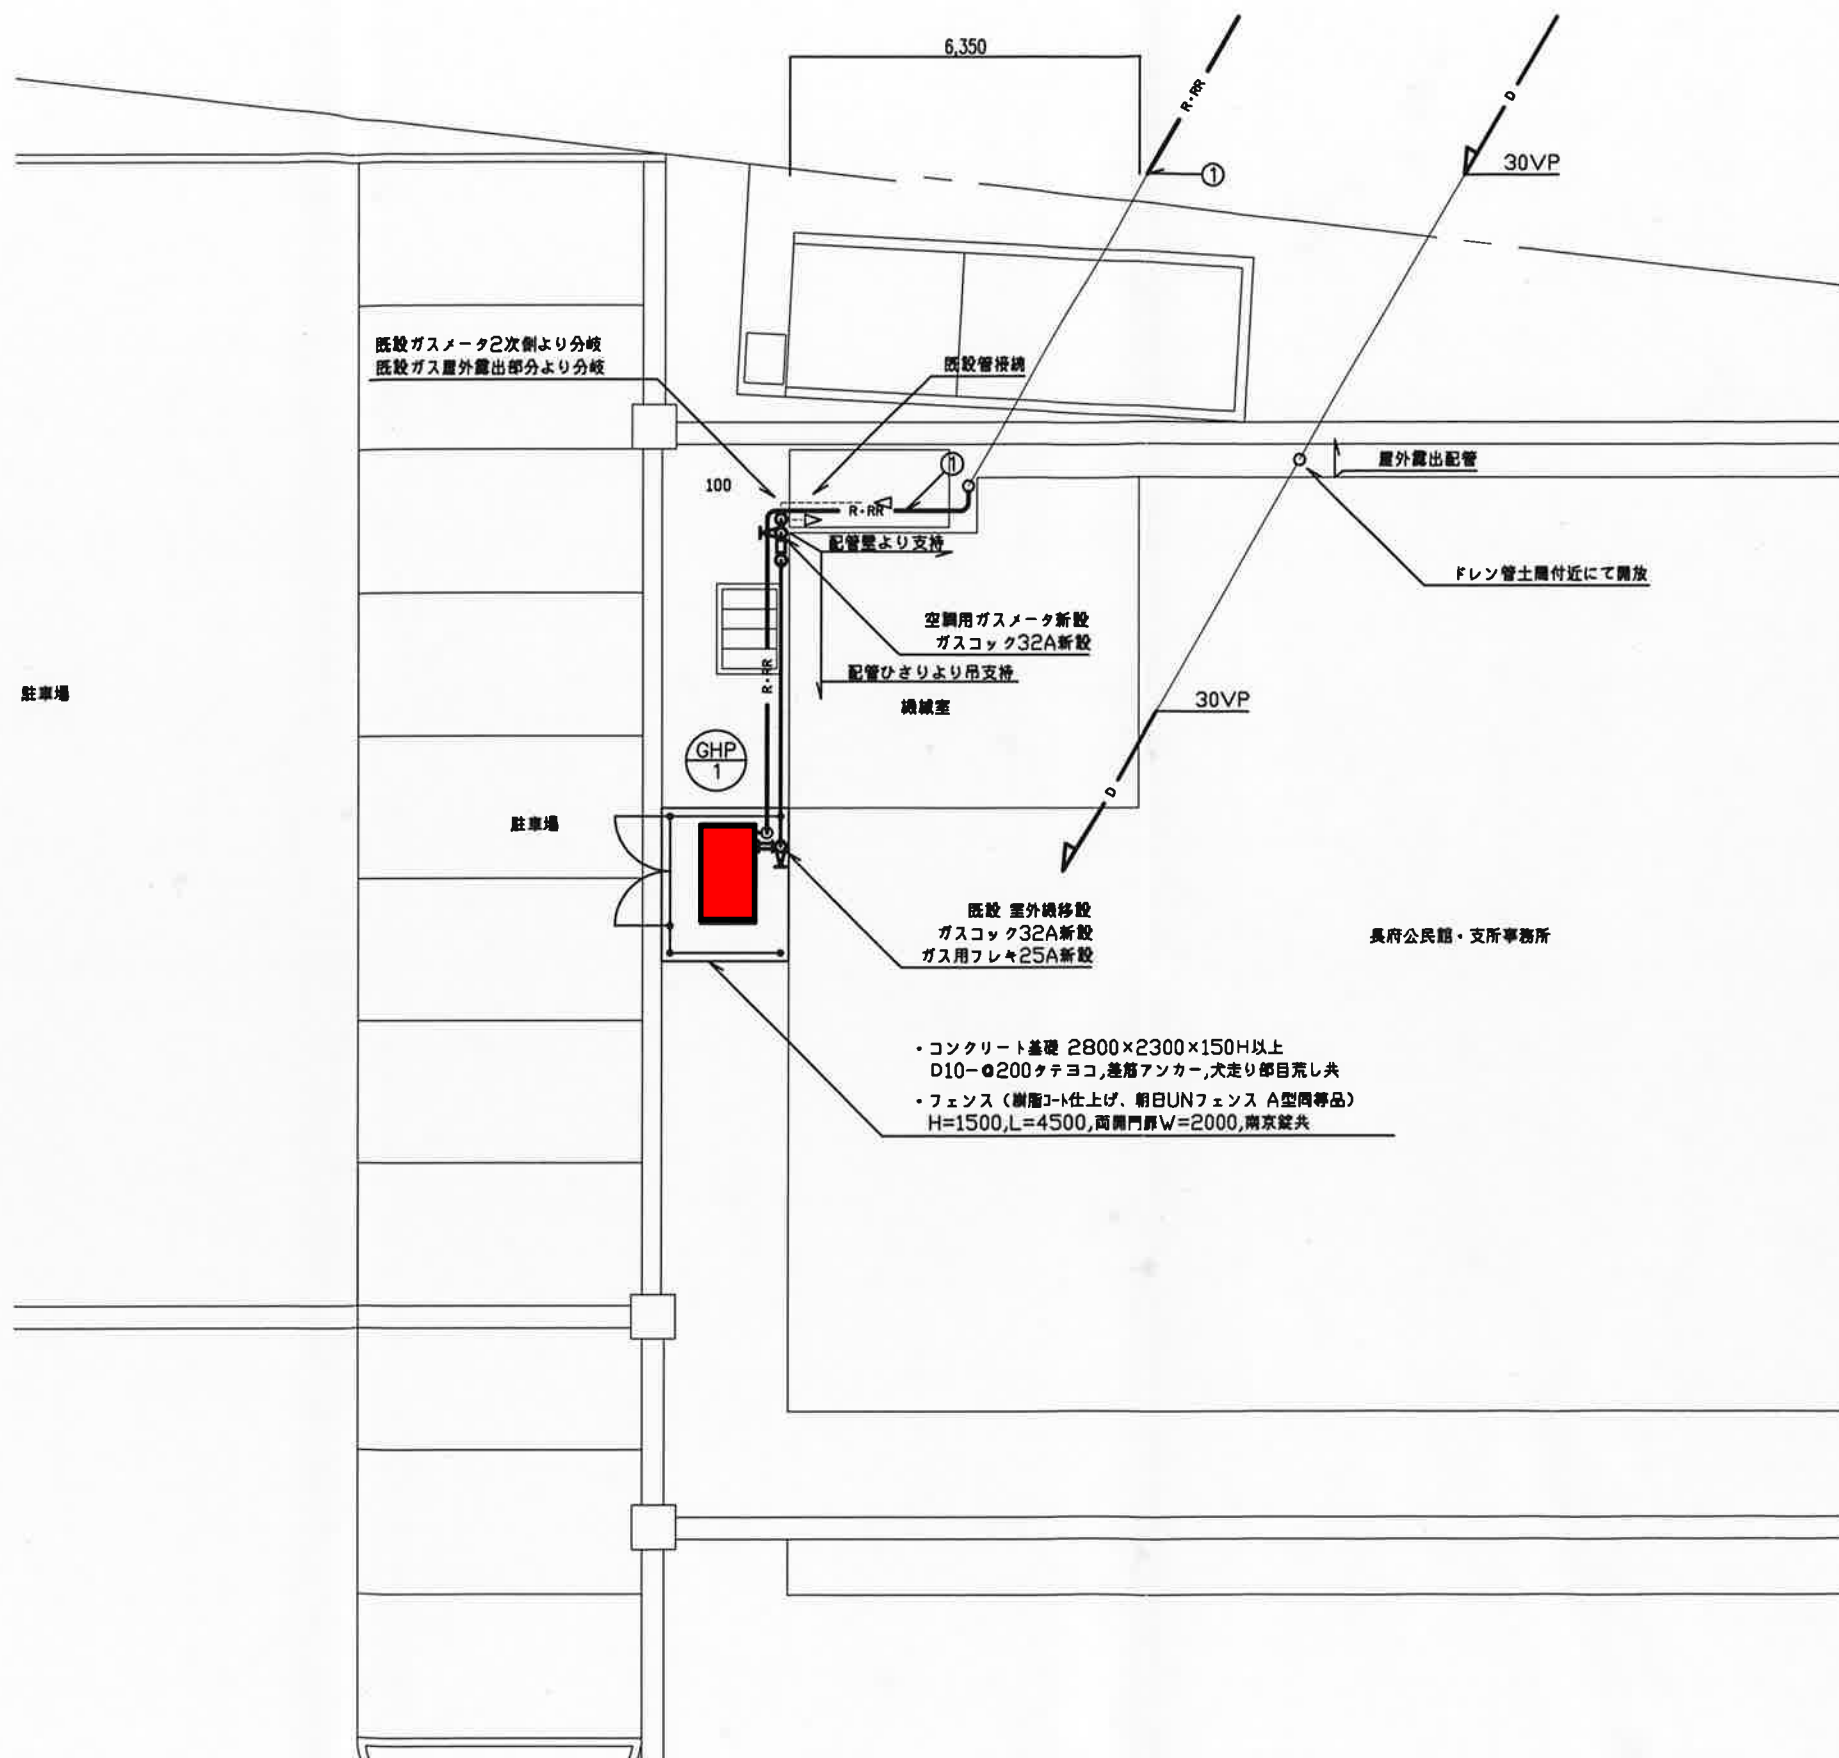

1階平面図 S:1/100

2/4 勝山公民館講堂GHP移設工事

種別 付近見取図・配置図・1階平面図

縮図 図示
単位 mm