

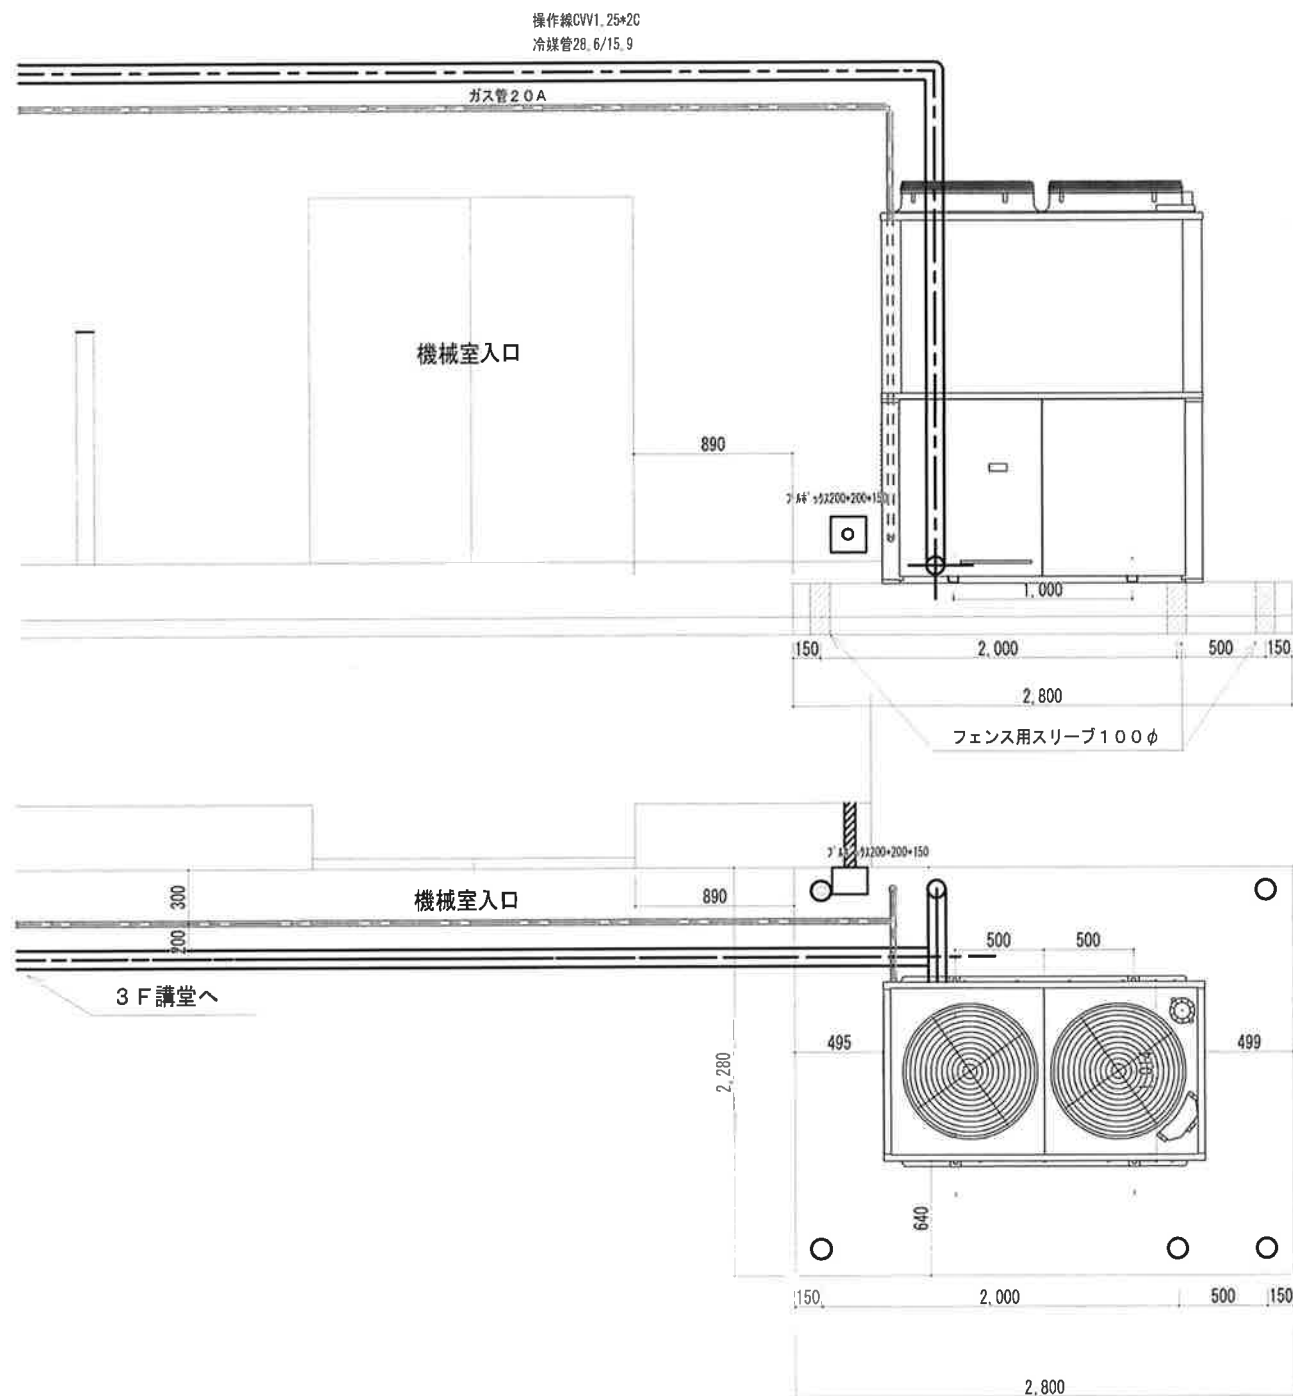


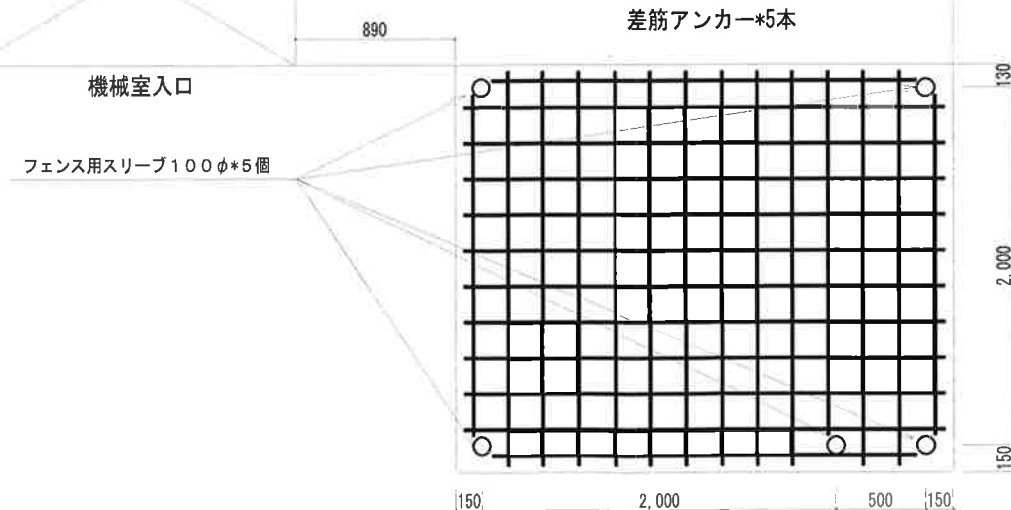

- (保温仕様)
冷媒管(屋外露出)
- 1・保温筒(グラスウール, 20t)
 - 2・鉄線
 - 3・ポリエチレンフィルム
 - 4・ステンレス鋼板

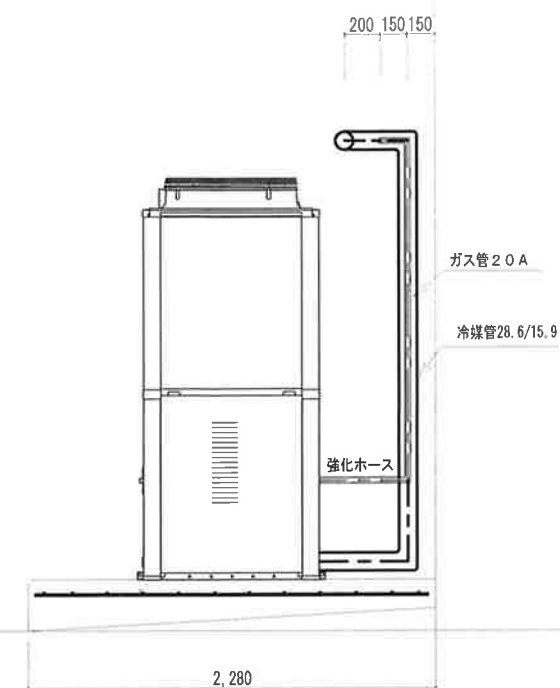

コンクリート基礎 2800*2280*150H以上
D10-@200桁差筋アンカー犬走り目荒し
フェンス(樹脂コート仕上げ、朝日UNフェンスA型同等品
H=1500、L=4500、両開門扉W=2000、南京錠共

作成日 平成 年 月 日		HD 有限会社 長谷川電機	工事名称 勝山公民館講堂GHP移設工事	No.	縮尺 1/30	承認	承認
現場代理人 村岡 健吾	製図者 村岡 健吾						
			図面名称 基礎及び室外機図				