

業務費内訳							
番号	名 称	規 格 ・ 寸 法	数 量	単位	単 価	金 額	摘 要
A	直接費		1	式			
B	共通仮設費		1	式			
	率算定分		1	式			%以内
	仮設費 別途計上分		1	式			細目費内訳参照
C	現場管理費		1	式			%以内
D	一般管理費等		1	式			%以内

電気設備工事 細目別内訳							
科目	電気設備工事	中科目	電気設備工事				
番号	名 称	規 格 ・ 寸 法	数 量	単位	単 価	金 額	摘 要
	(玄関ホール)						
	LED器具取付 器具番号1		6	台			代価表0001
	LED器具取付 器具番号2		4	台			代価表0003
	LED器具取付 器具番号20		1	台			代価表0013
	LED器具取付 器具番号28		1	個			代価表0023
	計						
	上記既設器具撤去 図面番号1		6	台			代価表0002
	上記既設器具撤去 図面番号2		4	台			代価表0004
	上記既設器具撤去 図面番号20		1	台			代価表0014
	上記既設器具撤去 図面番号28		1	個			代価表0024
	計						

電気設備工事 細目別内訳							
科目	電気設備工事	中科目	電気設備工事				
番号	名 称	規 格 ・ 寸 法	数 量	単位	単 価	金 額	摘 要
	(待合ホール)						
	LED器具取付 器具番号3		13	台			代価表0005
	LED器具取付 器具番号4		4	台			代価表0007
	LED器具取付 器具番号21		6	台			代価表0015
	LED器具取付 器具番号22		1	台			代価表0017
	計						
	上記既設器具撤去 図面番号3		13	台			代価表0006
	上記既設器具撤去 図面番号4		4	台			代価表0008
	上記既設器具撤去 図面番号21		6	台			代価表0016
	上記既設器具撤去 図面番号22		1	台			代価表0018
	計						

電気設備工事 細目別内訳							
科目	電気設備工事	中科目	電気設備工事				
番号	名 称	規 格 ・ 寸 法	数 量	単位	単 価	金 額	摘 要
	(炉前ホール)						
	LED器具取付 器具番号9		57	台			代価表0011
	LED器具取付 器具番号23		9	台			代価表0019
	LED器具取付 器具番号24		2	台			代価表0021
	計						
	上記既設器具撤去 図面番号9		57	台			代価表0012
	上記既設器具撤去 図面番号23		9	台			代価表0020
	上記既設器具撤去 図面番号24		2	台			代価表0022
	計						

電気設備工事 細目別内訳							
科目	電気設備工事	中科目	電気設備工事				
番号	名 称	規 格 ・ 寸 法	数 量	単位	単 価	金 額	摘 要
	(待合室 和室)						
	LED器具取付 器具番号5		8	台			代価表0009
	計						
	上記既設器具撤去 図面番号5		8	台			代価表0010
	計						
	(仮設費)						
	内部仕上足場		1	式			代価表0025
	養生費		1	式			代価表0026
	産廃運搬費		1	式			代価表0027
	産廃処分費		1	式			代価表0028
	計						

代価表 その他											代価表詳細
番号	名 称	規 格 ・ 寸 法	単位	数 量	乗 率	単 価	金 額	経費	補正	備 考	計算式
	LED器具取付(器具図番1)	直付型20形ベースライト(玄関ホール)	台	1						代価表0001	
	器具費		台	1	1					見積	
	雑材料		式	1	0.05						
	電工		人	0.117	1						
	その他		式	1	0.26						
	計										

代価表 その他										代価表詳細	
番号	名 称	規 格 ・ 寸 法	単位	数 量	乗 率	単 価	金 額	経費	補正	備 考	計算式
	既設器具撤去	FL20W(玄関ホール)	台	1						代価表0002	
	電工		人	0.039	1						
	その他		式	1	0.26						
	計										

代価表 その他											代価表詳細
番号	名 称	規 格 ・ 寸 法	単位	数 量	乗 率	単 価	金 額	経費	補正	備 考	計算式
	LED器具取付(器具図番2)	ダウンライト150形(玄関ホール)	台	1						代価表0003	
	器具費		台	1	1					見積	
	雑材料		式	1	0.05						
	電工		人	0.209	1						
	その他		式	1	0.26						
	計										

代価表 その他										代価表詳細	
番号	名 称	規 格 ・ 寸 法	単位	数 量	乗 率	単 価	金 額	経費	補正	備 考	計算式
	既設器具撤去	埋込型ダウンライト(玄関ホール)	台	1						代価表0004	
	電工		人	0.0627	1						
	その他		式	1	0.26						
	計										

代価表 その他											代価表詳細
番号	名 称	規 格 ・ 寸 法	単位	数 量	乗 率	単 価	金 額	経費	補正	備 考	計算式
	LED器具取付(器具図番3)	LEDペンダントライトメタルハライドランプダウンライト250W相当(待合ホール)	台	1						代価表0005	
	器具費		台	1	1					見積	
	雑材料		式	1	0.05						
	電工		人	0.348	1						
	その他		式	1	0.26						
	計										

代価表 その他										代価表詳細	
番号	名 称	規 格 ・ 寸 法	単位	数 量	乗 率	単 価	金 額	経費	補正	備 考	計算式
	既設器具撤去	ペンダント型HIDランプ140W(待合ホール)	台	1						代価表0006	
	電工		人	0.0432	1						
	その他		式	1	0.26						
	計										

代価表 その他											代価表詳細
番号	名 称	規 格 ・ 寸 法	単位	数 量	乗 率	単 価	金 額	経費	補正	備 考	計算式
	LED器具取付(器具図4番)	LED電球40W相当(白熱灯60W相当)(待合ホール 柱灯)	台	1						代価表0007	
	器具費		台	1	1					見積	
	雑材料		式	1	0.05						
	電工		人	0.130	1						
	その他		式	1	0.26						
	計										

代価表 その他										代価表詳細	
番号	名 称	規 格 ・ 寸 法	単位	数 量	乗 率	単 価	金 額	経費	補正	備 考	計算式
	既設器具撤去	丸型蛍光灯FCL30EX(待合ホール柱灯)	台	1						代価表0008	
	電工		人	0.0453	1						
	その他		式	1	0.26						
	計										

代価表 その他											代価表詳細
番号	名 称	規 格 ・ 寸 法	単位	数 量	乗 率	単 価	金 額	経費	補正	備 考	計算式
	LED器具取付(器具図5番)	スリムベースライト直付40形(待合室和室)	台	1						代価表0009	
	器具費		台	1	1					見積	
	雑材料		式	1	0.05						
	電工		人	0.222	1						
	その他		式	1	0.26						
	計										

代価表 その他										代価表詳細	
番号	名 称	規 格 ・ 寸 法	単位	数 量	乗 率	単 価	金 額	経費	補正	備 考	計算式
	既設器具撤去	FL40W×2(待合室和室)	台	1						代価表0010	
	電工		人	0.0783	1						
	その他		式	1	0.26						
	計										

代価表 その他											代価表詳細
番号	名 称	規 格 ・ 寸 法	単位	数 量	乗 率	単 価	金 額	経費	補正	備 考	計算式
	LED器具取付(器具図9番)	ベースライト直付型40形トラフ型(炉前ホール間接照明)	台	1						代価表0011	
	器具費		台	1	1					見積	
	雑材料		式	1	0.05						
	電工		人	0.222	1						
	その他		式	1	0.26						
	計										

代価表 その他										代価表詳細	
番号	名 称	規 格 ・ 寸 法	単位	数 量	乗 率	単 価	金 額	経費	補正	備 考	計算式
	既設器具撤去	FL40W(炉前ホール間接照明)	台	1						代価表0012	
	電工		人	0.0627	1						
	その他		式	1	0.26						
	計										

代価表 その他											代価表詳細
番号	名 称	規 格 ・ 寸 法	単位	数 量	乗 率	単 価	金 額	経費	補正	備 考	計算式
	LED器具取付(器具図20番)	非常灯専用型自己点検機能付(玄関ホール)	台	1						代価表0013	
	器具費		台	1	1					見積 専用プレート付属	
	雑材料		式	1	0.05						
	電工		人	0.209	1						
	その他		式	1	0.26						
	計										

代価表 その他										代価表詳細	
番号	名 称	規 格 ・ 寸 法	単位	数 量	乗 率	単 価	金 額	経費	補正	備 考	計算式
	既設器具撤去	非常灯用白熱灯40W(玄関ホール)	台	1						代価表0014	
	電工		人	0.0627	1						
	その他		式	1	0.26						
	計										

代価表 その他											代価表詳細
番号	名 称	規 格 ・ 寸 法	単位	数 量	乗 率	単 価	金 額	経費	補正	備 考	計算式
	LED器具取付(器具図21番)	LEDスポットライト60形電球1灯器具相当(待合ホール 壁照明)	台	1						代価表0015	
	器具費		台	1	1					見積	
	雑材料		式	1	0.05						
	電工		人	0.130	1						
	その他		式	1	0.26						
	計										

代価表 その他										代価表詳細	
番号	名 称	規 格 ・ 寸 法	単位	数 量	乗 率	単 価	金 額	経費	補正	備 考	計算式
	既設器具撤去	ミニクリプトン(白熱)54W(待合ホール 壁照明)	台	1						代価表0016	
	電工		人	0.0390	1						
	その他		式	1	0.26						
	計										

代価表 その他											代価表詳細
番号	名 称	規 格 ・ 寸 法	単位	数 量	乗 率	単 価	金 額	経費	補正	備 考	計算式
	LED器具取付(器具図22番)	LED非常灯専用型自己点検機能付(待合ホール)	台	1						代価表0017	
	器具費		台	1	1					見積	
	雑材料		式	1	0.05						
	電工		人	0.130	1						
	その他		式	1	0.26						
	計										

代価表 その他										代価表詳細	
番号	名 称	規 格 ・ 寸 法	単位	数 量	乗 率	単 価	金 額	経費	補正	備 考	計算式
	既設器具撤去	非常灯用白熱灯40W(待合ホール)	台	1						代価表0018	
	電工		人	0.0390	1						
	その他		式	1	0.26						
	計										

代価表 その他											代価表詳細
番号	名 称	規 格 ・ 寸 法	単位	数 量	乗 率	単 価	金 額	経費	補正	備 考	計算式
	LED器具取付(器具図23番)	高演色白熱灯器具60W相当(炉前ホール)	台	1						代価表0019	
	器具費		台	1	1					見積	
	雑材料		式	1	0.05						
	電工		人	0.130	1						
	その他		式	1	0.26						
	計										

代価表 その他											代価表詳細
番号	名 称	規 格 ・ 寸 法	単位	数 量	乗 率	単 価	金 額	経費	補正	備 考	計算式
	既設器具撤去	ミニクリプトン(白熱)40W(炉前ホール)	台	1						代価表0020	
	電工		人	0.0390	1						
	その他		式	1	0.26						
	計										

代価表 その他											代価表詳細
番号	名 称	規 格 ・ 寸 法	単位	数 量	乗 率	単 価	金 額	経費	補正	備 考	計算式
	LED器具取付(器具図24番)	LEDユニバーサルダウンライト100形電球1灯器具相当(炉前ホール祭壇部)	台	1						代価表0021	
	器具費		台	1	1					見積	
	雑材料		式	1	0.05						
	電工		人	0.209	1						
	その他		式	1	0.26						
	計										

代価表 その他										代価表詳細	
番号	名 称	規 格 ・ 寸 法	単位	数 量	乗 率	単 価	金 額	経費	補正	備 考	計算式
	既設器具撤去	ミニハロゲン85W(炉前ホール祭壇部)	台	1						代価表0022	
	電工		人	0.0627	1						
	その他		式	1	0.26						
	計										

代価表 その他											代価表詳細
番号	名 称	規 格 ・ 寸 法	単位	数 量	乗 率	単 価	金 額	経費	補正	備 考	計算式
	LED器具取付(器具図28番)	LED電球交換12.9W(玄関ホール)	個	1						代価表0023	
	器具費		個	1	1					見積	
	雑材料		式	1	0.05						
	電工		人	0.020	1						
	その他		式	1	0.26						
	計										

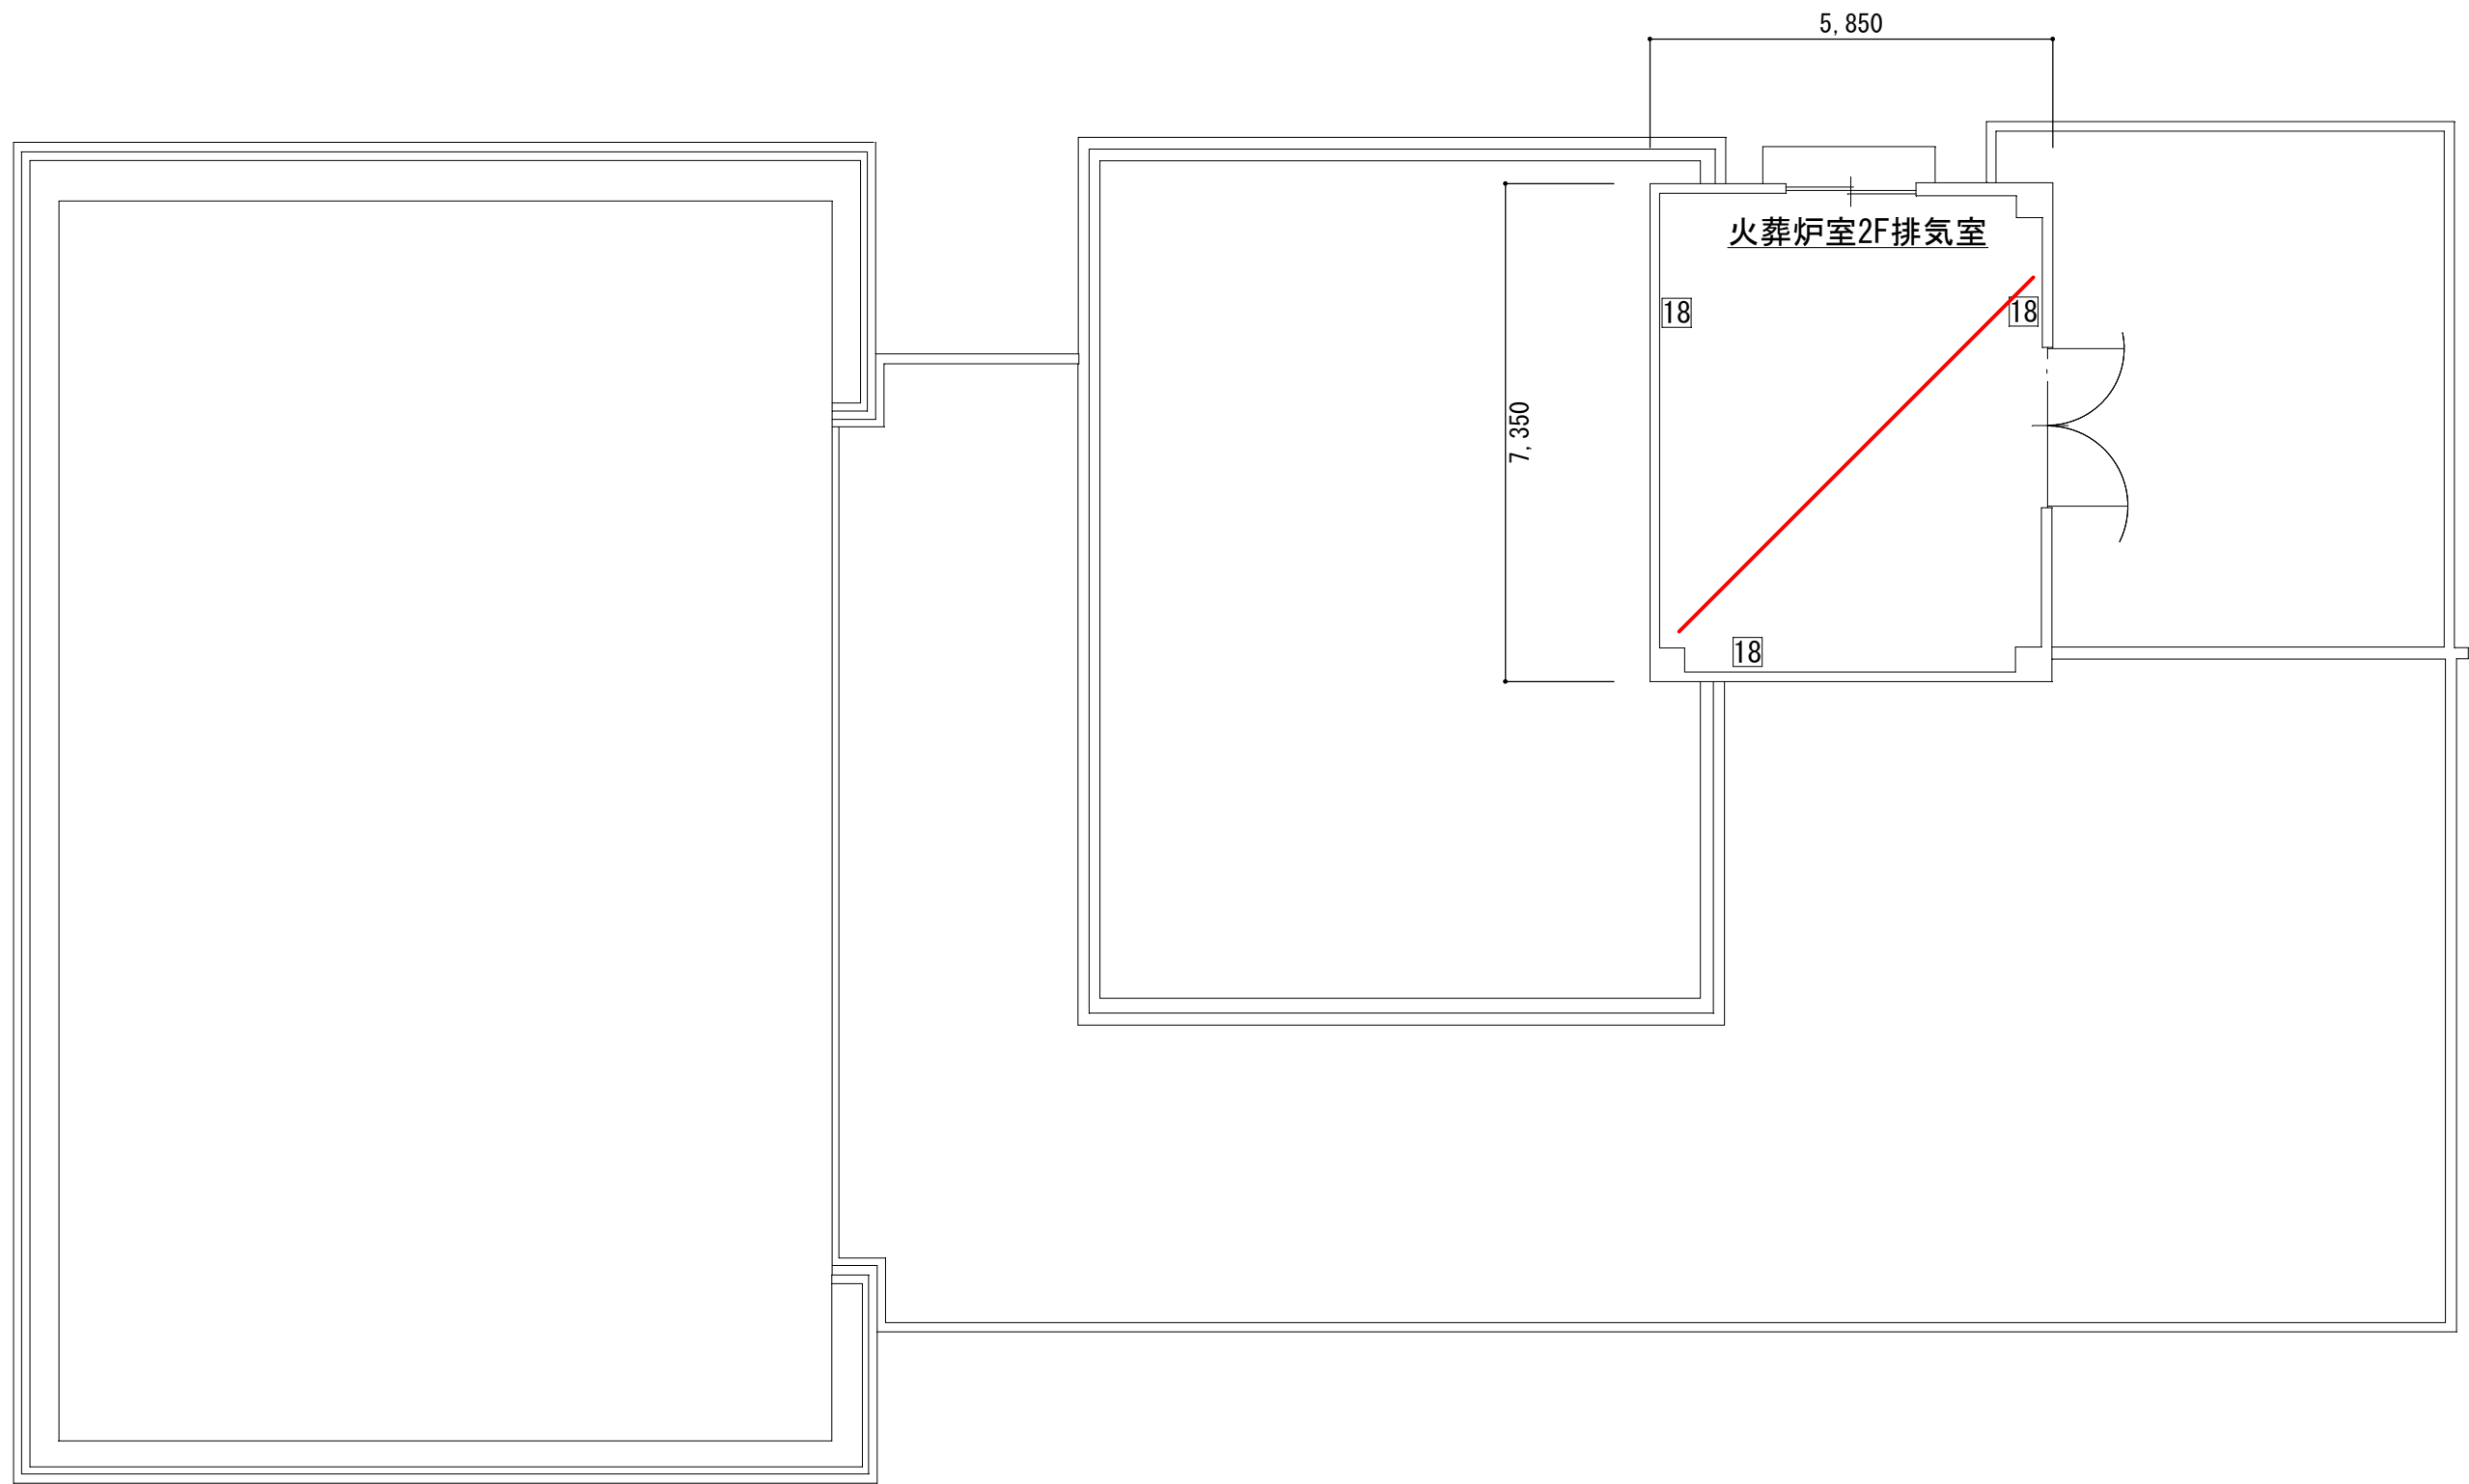
代価表 その他										代価表詳細	
番号	名 称	規 格 ・ 寸 法	単位	数 量	乗 率	単 価	金 額	経費	補正	備 考	計算式
	既設器具撤去	白熱球110W(玄関ホール)	個	1						代価表0024	
	電工		人	0.0200	1						
	その他		式	1	0.26						
	計										

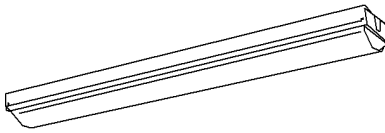
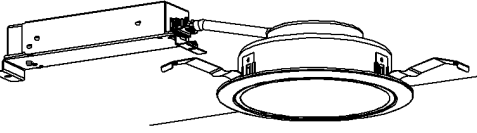
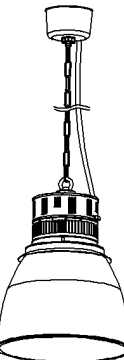
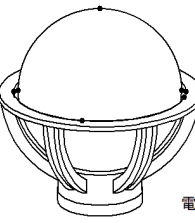
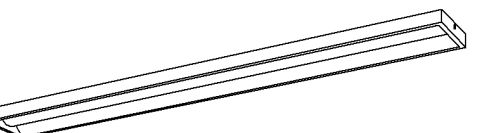
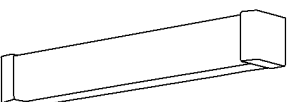
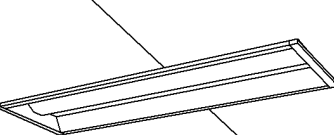
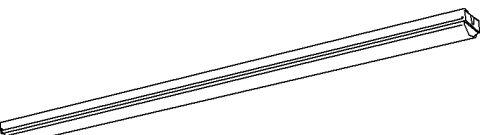
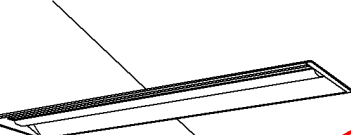
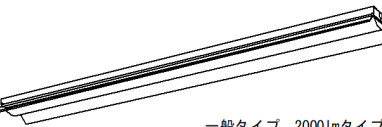
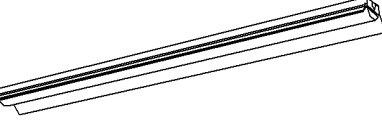
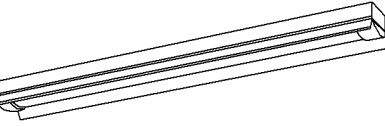
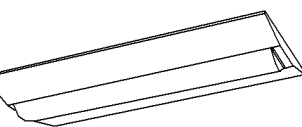
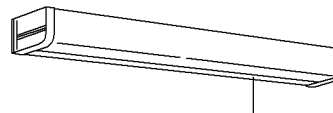
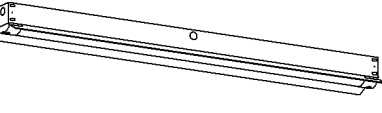
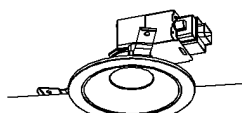
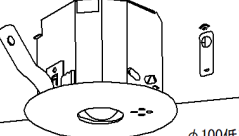
代価表 その他										代価表詳細	
番号	名 称	規 格 ・ 寸 法	単位	数 量	乗 率	単 価	金 額	経費	補正	備 考	計算式
	内部仕上足場		式	1						代価表0025	
	棚足場	ローリングタワー	m ²	10	1					5m程度 見積	
	運搬費		式	1	1					見積	
	計										

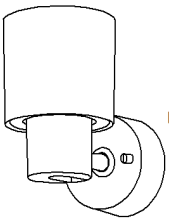
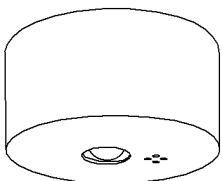
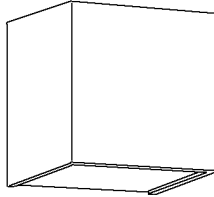
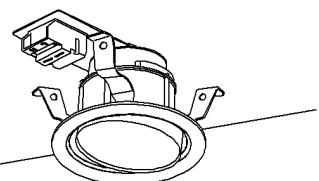
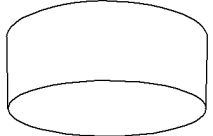
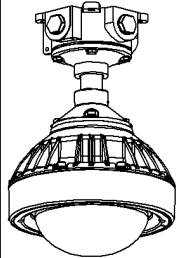
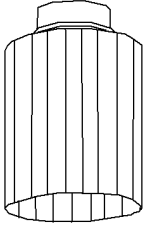
代価表 その他										代価表詳細	
番号	名 称	規 格 ・ 寸 法	単位	数 量	乗 率	単 価	金 額	経費	補正	備 考	計算式
	養生費		式	1						代価表0026	
	養生		m ²	10	1					見積	
	清掃費		m ²	10	1					見積	
	計										

代価表 その他										代価表詳細	
番号	名 称	規 格 ・ 寸 法	単位	数 量	乗 率	単 価	金 額	経費	補正	備 考	計算式
	産廃運搬費		式	1						代価表0027	
	金属くず	500kg	式	1	1					見積	
	ガラスくず	200kg	式	1	1					見積	
	計										

代価表 その他										代価表詳細	
番号	名 称	規 格 ・ 寸 法	単位	数 量	乗 率	単 価	金 額	経費	補正	備 考	計算式
	産廃処分費		式	1						代価表0028	
	金属くず	500kg	式	1	1					見積	
	ガラスくず	200kg	式	1	1					見積	
	計										



1:直付型20形ベースライト(玄関ホール)	2:ダウンライト150形(玄関ホール)	3:LEDペンダントライトメタルハライドランプ250W相当(待合ホール)	4:LED電球40W相当:白熱灯60W相当 E26(待合ホール柱灯)	5:スリムベースライト直付40形(待合室(和室))
 一般タイプ、800lmタイプ、消費電力5.9W、定格出力型、電圧100～242V 本体:銅板(白色粉体塗装)、ライトバー(カバー):ポリカーボネート(乳白) 光束維持時間40000時間(光束維持率85%)、昼白色(5000K)、Ra83、電源装置はライトバー側に内蔵、参考商品:パナソニック直付XF200NENLE9	 LED内蔵(ワンコア(ひと粒)タイプ)、電源ユニット内蔵、一般光色タイプ 4000K、Ra85、拡散タイプ、光源遮光角15度、光束維持時間4000時間(光束維持率85%)、器具光束:1675lm、消費電力:11.6kw、電圧:100-242V 反射板:上部…プラスチック(ホワイト)、下部…銅板(銀色鏡面仕上) 枠:銅板(ホワイト艶消し仕上)、埋込穴φ150 参考商品:パナソニック ダウンライトXND1569SWLE9	 LEDモジュール、定格光束7626lm、白色(4000K)、Ra82、消費電力49.4W、超広角配光68°、光束維持時間60000時間 (光束維持率80%)、傾斜天井30°まで取付可能、本体:白艶消セード:乳白リブ入りアクリル、無線モジュール付、重5.4kg、径φ412、高428、吊高1747、電圧100～242V 参考商品:株遠藤照明 EFP7556W+RS929C	 電球色2700K、Ra80、消費電力4.4W、定格光345lm、非調光、防雨型、本体:アルミダイカスト、ブラック塗装、グローブ:ガラス・透明 内面白色塗装、高さ216、巾φ224、重さ1.5kg、電圧100V、参考商品:コイズミ A40277L	 一般タイプ、5200lm、消費電力31.9W、定格出力型、電圧100～242V、5000K(昼白色)、Ra83、光束維持時間40000時間(光束維持率85%)、電源装置はライトカバーに内蔵、本体:亜鉛銅板、反射板:銅板(高反射白色粉体塗装)、ライトバー(カバー):ポリカーボネート(乳白) 参考商品:パナソニック 直付XF450SENLE9
6:LEDブラケット15形直管蛍光灯1灯器具相当(多目的トイレ洗面台)	7:ベースライト直付20形逆富士型W150(湯沸室)	8:ベースライト埋込型20形下面開放型W190(トイレ通路)	9:ベースライト直付型40形トラフ型(炉前ホール)	10:ベースライト埋込型40形下面開放型W300(収骨室)
 昼白色(5000K)、Ra83、器具高さ840lm、消費電力9.5w、電圧100V、拡散タイプ、天井直付型、壁直付型、カバー:プラスチック(乳白)、両面化粧タイプ、W450、H65、出しろ64、参考商品:パナソニック LGB85042LE1	 一般タイプ、800lmタイプ、消費電力5.9w、定格出力型、電圧100～242V、本体:銅板(白色粉体塗装)、ライトバー(カバー):ポリカーボネート(乳白)、光束維持時間40000時間(光束維持率85%)、昼白色(5000K)、Ra83、電源装置は、ライトバー側に内蔵 参考商品:パナソニック 直付XF200AENLE9	 リニューアル用、一般タイプ、800lmタイプ、消費電力5.9w、定格出力型、電圧100～242V、本体:亜鉛銅板、反射板:銅板(高反射白色粉体塗装)、ライトバー(カバー):ポリカーボネート(乳白)、光束維持時間40000時間(光束維持率85%)、昼白色(5000K)、Ra83、電源装置はライトバー側に内蔵 参考商品:パナソニック 埋込XF209RENLE9	 リニューアル用、一般タイプ、2000lmタイプ、消費電力13.1w、定格出力型、電圧100～242V、本体:亜鉛銅板、反射板:銅板(高反射白色粉体塗装)、ライトバー(カバー):ポリカーボネート(乳白)、光束維持時間40000時間(光束維持率85%)、昼白色(5000K)、Ra83、電源装置はライトバー側に内蔵 参考商品:パナソニック 直付XF419NENLE9	 一般タイプ、4000lmタイプ、消費電力25w、定格出力型、電圧100～242V、本体:亜鉛銅板、反射板:銅板(高反射白色粉体塗装)、ライトバー(カバー):ポリカーボネート(乳白)、光束維持時間40000時間(光束維持率85%)、昼白色(5000K)、Ra83、電源装置はライトバー側に内蔵 参考商品:パナソニック 埋込XF440VENLE9
11:ベースライト直付型40形反射笠付型(発電機室)	12:ベースライト直付型40形逆富士型W230(霊安室)	13:防湿型高温用直付型反射笠付型(火葬炉室)	14:ベースライト直付型反射笠型防湿型防雨型(裏口ポーチ)	15:ベースライト直付型20形逆富士型W230(湯沸室)
 一般タイプ、2000lmタイプ、消費電力13.1w、定格出力型、電圧100～242V、本体:銅板(白色粉体塗装)、ライトバー(カバー):ポリカーボネート(乳白)、光束維持時間4000時間(光束維持率85%)、昼白色(5000K)、Ra83、電源装置はライトバー側に内蔵 参考商品:パナソニック 直付XF410KENLE9	 一般タイプ、4000lmタイプ、消費電力25w、定格出力型、電圧100～242V、本体:銅板(白色粉体塗装)、ライトバー(カバー):ポリカーボネート(乳白)、光束維持時間40000時間(光束維持率85%)、Ra83、電源装置はライトバー側に内蔵 参考商品:パナソニック 直付XF440DENLE9	 消費電力29.3W(AC200V時)、器具光束4900lm、固有エネルギー消費量:167.2lm/W(AC200V時)、Hf蛍光灯32型定格出力型2灯、5000K、Ra83、器具サイズ:幅150×1250×高91、本体:ステンレス、白塗装、LEDバー:ポリカーボネート 乳白、定格電圧:AC200～242V、寿命40000時間(光束維持率90%)、非調光、重2.7kg、使用温度範囲5～60℃ 参考商品:東芝TENQ00 LEET41504WS+LEEM40524N-H6-LS2	 一般タイプ、4000lmタイプ、消費電力26.7w、定格出力型、電圧100～242V、本体:ステンレス(高反射白色粉体塗装)、防湿型、防雨型ライトバー(カバー):ポリカーボネート(乳白)+アクリルコーティング、光源寿命40000時間(光束維持率85%) IP23防湿型、昼白色(5000K)、Ra83、電源装置はライトバー側に内蔵 参考商品:パナソニック 直付XFW443KENZLE9	 一般タイプ、800lmタイプ、消費電力5.9w、定格出力型、電圧100～242V、本体:銅板(白色粉体塗装)、ライトバー(カバー):ポリカーボネート(乳白)、光束維持時間40000時間(光束維持率85%)、昼白色(5000K)、Ra83、電源装置は、ライトバー側に内蔵 参考商品:パナソニック 直付XF200DENLE9
16:高演色LED8畳相当調光(休憩室)	17:高演色LED FL20W相当(湯沸室)	18:防湿型高温用直付型反射笠付型(2F排気室)	19:LEDダウンライト60形電球1灯相当(玄関ポーチ)	20:非常灯専用型自己点検機能付(玄関ホール)
 LED、定格消費電力33W、5000K(昼白色)、Ra94、巾φ500、高122、高122、重1.7kg、本体:7カリル(乳白)、リモコン付、光束維持時間4000時間、連続調光100-1%、調光器不可、省エネ法区分:1、電圧100V、壁スイッチ:4段 参考商品:オーデリック OL 251 823NR	 LED、定格消費電力7.2W、5000K(昼白色)、Ra94、巾φ17、高58、出105、本体:樹脂(白、透明)、光束維持時間40000時間、壁面・棚下面取付兼用、調光器不可、電圧100V 参考商品:オーデリック OB 255 178R	 消費電力16.4W(AC200V時)、器具光束2470lm、固有エネルギー消費量:150.6lm/W(AC200V時)、Hf蛍光灯32型定格出力型1灯、5000K、Ra83、器具サイズ:幅150×1250×高91、本体:ステンレス、白塗装、LEDバー:ポリカーボネート 乳白、定格電圧:AC100～242V、寿命40000時間(光束維持率90%)、非調光、重2.7kg、使用温度範囲5～60℃ 参考商品:東芝TENQ00 LEET41504WS+LEEM40254N-H6-LS9	 昼白色(5000K)、Ra83、器具光束490lm、消費電力4.5W、電圧100V、拡散タイプ、高気密SB形、防湿型・防雨型、光束維持時間40000時間(光束維持率70%)、電源ユニット内蔵、LED内蔵、枠:アルミダイカスト(ホワイトつや消し)、埋込穴φ125、参考商品:パナソニック LRD1200NLE1	 φ100低天井・小空間用(～3m)、30minタイプ、LED内蔵、LALF非常時、非常灯用LED点灯、常時消灯、非常灯認定番号LALF-004、レンズ:ガラス、カバー:銅板(クールホワイトつや消し仕上)、点検及び自己点検スイッチ付、充電モニタ付、リニューアルプレート付属 参考商品:パナソニック NNF890605K+FK80010
業務名 下関市豊北斎場LED化照明設備取替業務 (下関市豊北町大字滝部地内)			図名 設置器具図 その1 同等品以上のものについては、事前承認を要す。	縮尺/図番 1/NON 3/4

21:LEDスポットライト60形電球1灯器具相当 (待合ホール)	22:LED非常灯専用型自己点検機能付 (待合ホール)	23:高演色白熱灯器具60W相当(炉前ホール)	24:LEDユニバーサルダウンライト100形電球1灯 器具相当(炉前ホール(祭壇部))	25:LEDシーリングライト60形電球1灯器具相当 (火葬炉室)
 LEDフラットランプφ70 500クラス 1灯(口金GX53-1)、電球色(2700K)、高演色Ra90、器具光束330lm、消費電力5W、電圧100V、拡散タイプ、セード:プラスチック(ブラック)、可動範囲:上下92度、回転方向360度、ランプ寿命40000時間(光束維持率70%)、幅φ85、高120 参考商品:パナソニック スポットライトXAS1013LCE1	 直付中天井用(〜6m)、30minタイプ、LED内蔵、非常時・非常灯用LED点灯/常時消灯、非常灯評定番号LAE-006、レンズ:ガラス、カバー:鋼板(クールホワイトつや消し仕上)、電圧100〜242V、蓄電池:ニッケル水素電池、点検及び自己点検スイッチ付、充電モニター付 参考商品:パナソニック NNF893005C	 LED電球ミニクリプトン型、4.4W、2700K(電球色)、非調光、Ra94、定格光束300lm、定格消費電力4.4W、本体:樹脂(マットホワイト)、アクリル(半透明)、巾125、高125、出110、重0.4kg、クローブ引掛式、ランプ寿命40000時間、密閉式、電圧100V 参考商品:オーデリック OB081 016LR	 LEDフラットランプφ70、クラス700、1灯(口金GX53-1)、電球色(2700K)、Ra83、器具光束700lm、消費電力7.3W、電圧100V、拡散タイプ、高気密SB形、ランプ寿命40000時間(光束維持率70%)、枠:アルミダイカスト(ホワイトつや消し)、首振範囲30度、埋込穴φ100 参考商品:パナソニック ダウンライトXAD3402LCE1	 電球色(2700K)、Ra83、器具光束420lm、消費電力5.9W、電圧100V、拡散タイプ、天井直付型・壁直付型、光束維持時間4000時間(光束維持率70%)、カバー:アクリル(乳白) 参考商品:パナソニック LGB51520LE1
26:耐圧防爆型LED器具吊下式(貯油庫)	27:小型シーリングライト40形電球1灯器具相当(休憩室前トイレ)	28:LED電球交換12.9W(玄関ホール)		
 光束2750lm、消費電力31.5W、電圧100〜242V、昼白色、5000K、Ra83、光束維持時間60000時間(光束維持率92.2%)、本体:アルミ(マイルドグレー)、パネル:硬質ガラス(透明)、パイプ:ステンレス鋼管(マイルドグレー)、防爆構造 Exde II B・H2T6X(水素ガス対応)、灯体部保護グレードIP65 参考商品:パナソニック 防爆XLJ4100LE9	 電球色(2700K)、Ra84、器具光束451lm、消費電力4.4W、電圧100V、シーリングユニ方式、セード:アクリル(乳白)、ランプ寿命40000時間(光束維持率70%)、巾φ110、高160、重0.3kg 参考商品:パナソニック LGB58004U	配光角約260度、Ra84、屋外器具・断熱材施工器具(JIL5002適合)対応、電球色相当、口金E26、定格電圧100V、全光束一般電球100形相当1520lm、2700K、定格寿命40000時間(光束維持率70%) 参考商品:パナソニック LDA13LGZ100ESWF		

別紙 1

特記仕様書

- 1 業務名:下関市豊北斎場 LED 化照明設備取替業務
- 2 履行期間:契約締結日から令和 9 年 3 月 19 日まで
- 3 業務目的:下関市豊北斎場の照明設備の一部を LED 化するもの。
- 4 実施場所:下関市豊北町大字滝部地内
- 5 業務内容:別紙設計書及び参考図のとおり
- 6 管理基準等

受注者は、当該業務の実施に当たっては、以下に示す共通仕様書等を準用する。

- ・国土交通省「公共建築工事標準仕様書(電気設備工事編)」(最新版)
- ・国土交通省「公共建築改修工事標準仕様書(電気設備工事編)」(最新版)
- ・その他関係法令等

7 施工条件

- (1)施工時は、施設を供用しながら施工を行うことから、安全及び粉塵対策を供すること。なお、実質的な施工日については、施設管理者と協議のうえ、施工日の概ね一週間前に決定すること。また、施設供用前後の施工については、清掃片付けを随時行うものとする。
- (2)取替を行う器具については、事前に承認を得るものとする。なお、設計図に適合するものは除くこととする。ただし、取り替える器具すべてのカタログもしくは、器具仕様書を提出することとする。
- (3)施工後、本市の検査に合格しなかった場合は、受注者の費用負担で契約期間内に補正を行うものとする。

8 安全対策

- (1)業務実施にあたって、安全及び環境に十分配慮して実施するものとする。
- (2)高所作業に対する墜落防止用器具の着用
労働安全衛生法施行令第 13 条第 3 項第 28 号における墜落抑制用器具の装着は、「墜落抑制用器具の規格」(平成 31 年 1 月 25 日厚生労働省告示第 11 号)による器具(フルハーネス型、胴ベルト型、ランヤード等)とする。
- (3)本市の責に起因する場合を除き、第三者及び本市に損害を与えた場合は、その賠償の責を負うものとする。

9 成果物

- (1)実施計画工程表 ※施工前提出
- (2)納品仕様書 ※施工前提出
- (3)業務写真(着工前、施工中、完成、機器検収写真)
- (4)産業廃棄物管理票写し
- (5)照度測定表(施工後)、絶縁抵抗測定表、取扱説明書、完成図面及び数量確認表
- (6)その他市が指示するもの。

10 その他

- (1)本業務のうち、しものせきエコマネジメントプランに基づく環境に関する特記事項は、別紙 2 特記仕様書(環境編簡易)のとおりとする。
- (2)本業務のうち、下関市暴力団排除条例(平成 23 年条例第 42 号)による措置について

は、別紙３ 下関市暴力団排除条例による措置に係る特記事項のとおりとする。

(3) 本仕様書に定めのない事項、及び履行に係る疑義については、本市及び受注者にて別途協議して、決定するものとする。

特記仕様書（環境編簡易）

甲は、「しものせきエコマネジメントプラン」に基づいた環境マネジメントシステムを構築し、「下関市環境方針」に基づき、甲の組織が行う事業活動における環境配慮及び環境保全に関する行動を適切に実行することとしている。この取組には乙の協力が不可欠であり、業務関係者の業務の管理や業務の実施などに当たり、乙は、「しものせきエコマネジメントプラン」の趣旨を理解し、次の項目について実施すること。

1 環境関連法令について

乙は、業務の実施に際しては、環境関連法令を遵守し、常に適切な管理を行うこと。

2 事故発生時の対応

乙は、業務の実施中に事故が発生した場合は、必要な処置を講ずるとともに甲へ報告し、その指示に従うこと。なお、詳細な報告は、文書で後日行うこと。

3 苦情発生時の対応

乙は、業務に関する苦情を受け付けたときは、応急的な措置が必要な場合は応急処置を講ずるとともに甲へ報告し、その指示に従うこと。なお、詳細な報告は、文書で後日行うこと。

4 配慮事項

乙は、業務の実施に際しては、次の各号に配慮すること。

- (1) 使用する車両から排出するガス及び騒音振動を低減するようできる限りエコドライブを励行すること。
- (2) 業務の報告書の作成に当たっては、可能な限り再生紙等を利用すること。
- (3) 業務の報告書の作成に当たっては、可能な限り両面印刷に努めること。
- (4) 環境ラベリング制度（エコマーク・グリーンマーク）の対象となっている製品を可能な限り積極的に使用すること。
- (5) 使用する物品は、可能な限り再生品を使用すること。
- (6) リサイクル（分別）可能な製品を積極的に使用すること。
- (7) 公共交通機関の利用及び効率的に車を使用すること。
- (8) 業務の実施箇所周辺の環境に与える負荷の抑制及び周辺地区の環境美化に努めること。

下関市暴力団排除条例による措置に係る特記事項

(総則)

第1条 甲と乙は、下関市暴力団排除条例第3条に規定する基本理念に基づき、同条例第6条の規定による措置として、この特記事項を設ける。

(暴力団排除に係る契約の解除)

第2条 甲は、乙が次の各号のいずれかに該当するときは、乙に対しなんらの催告を要せず、この契約を解除することができる。

(1) 役員等(乙が個人である場合にはその者を、乙が法人である場合にはその役員又はその支店若しくはこの契約を締結する事務所の代表者をいう。以下同じ。)が、暴力団員による不当な行為の防止等に関する法律(平成3年法律第77号。以下「暴力団対策法」という。)第2条第6号に規定する暴力団員(以下「暴力団員」という。)であると認められるとき。

(2) 暴力団(暴力団対策法第2条第2号に規定する暴力団をいう。以下同じ。)又は暴力団員が、経営に実質的に関与していると認められるとき。

(3) 役員等が、自己、自社若しくは第三者の不正の利益を図る目的又は第三者に損害を加える目的をもって、暴力団又は暴力団員を利用するなどしたと認められるとき。

(4) 役員等が、暴力団又は暴力団員に対して資金等を供給し、若しくは便宜を供与するなど直接的若しくは積極的に暴力団の維持及び運営に協力し、又は関与していると認められるとき。

(5) 役員等が、暴力団又は暴力団員と社会的に非難されるべき関係を有していると認められるとき。

(6) 下請契約又は資材、原材料等の購入契約の締結に当たり、その相手方が前各号のいずれかに該当することを知らながら、当該者と契約を締結したと認められるとき。

(7) 乙が、第1号から第5号までのいずれかに該当する者を下請契約又は資材、原材料等の購入契約の相手方としていた場合(第6号に該当する場合を除く。)に、甲が乙に対して当該契約の解除を求め、乙がこれに従わなかったとき。

2 前項の規定により契約を解除した場合の契約保証金の帰属及び損害賠償については、この特記事項が付加される契約の規定による。

(関係機関への照会等)

第3条 甲は、暴力団を排除する目的のため、必要と認めるときは、乙に対して、役員等についての名簿その他の必要な情報の提供を求め、その情報を管轄の警察署に提供して、乙が前条第1項各号に該当するか否かについて、照会できるものとする。

2 乙は、前項の規定により、甲が当該警察署に照会を行うことについて、承諾するものとする。

(契約の履行の妨害又は不当要求の際の措置)

第4条 乙は、自ら又はこの契約の下請若しくは受託をさせた者(この条において「下請事業者等」という。)が、暴力団又は暴力団員から、この契約の適正な履行の妨害又はこの契約に係る不当要求を受けたときは、き然として拒否し、その旨を速やかに甲に報告するとともに、管轄の警察署に届け出なければならない。

2 甲、乙及び下請事業者等は、前項の場合において、管轄の警察署と協力して、この契約の履行の妨害又はこの契約に係る不当要求を排除する対策を講じるものとする。