



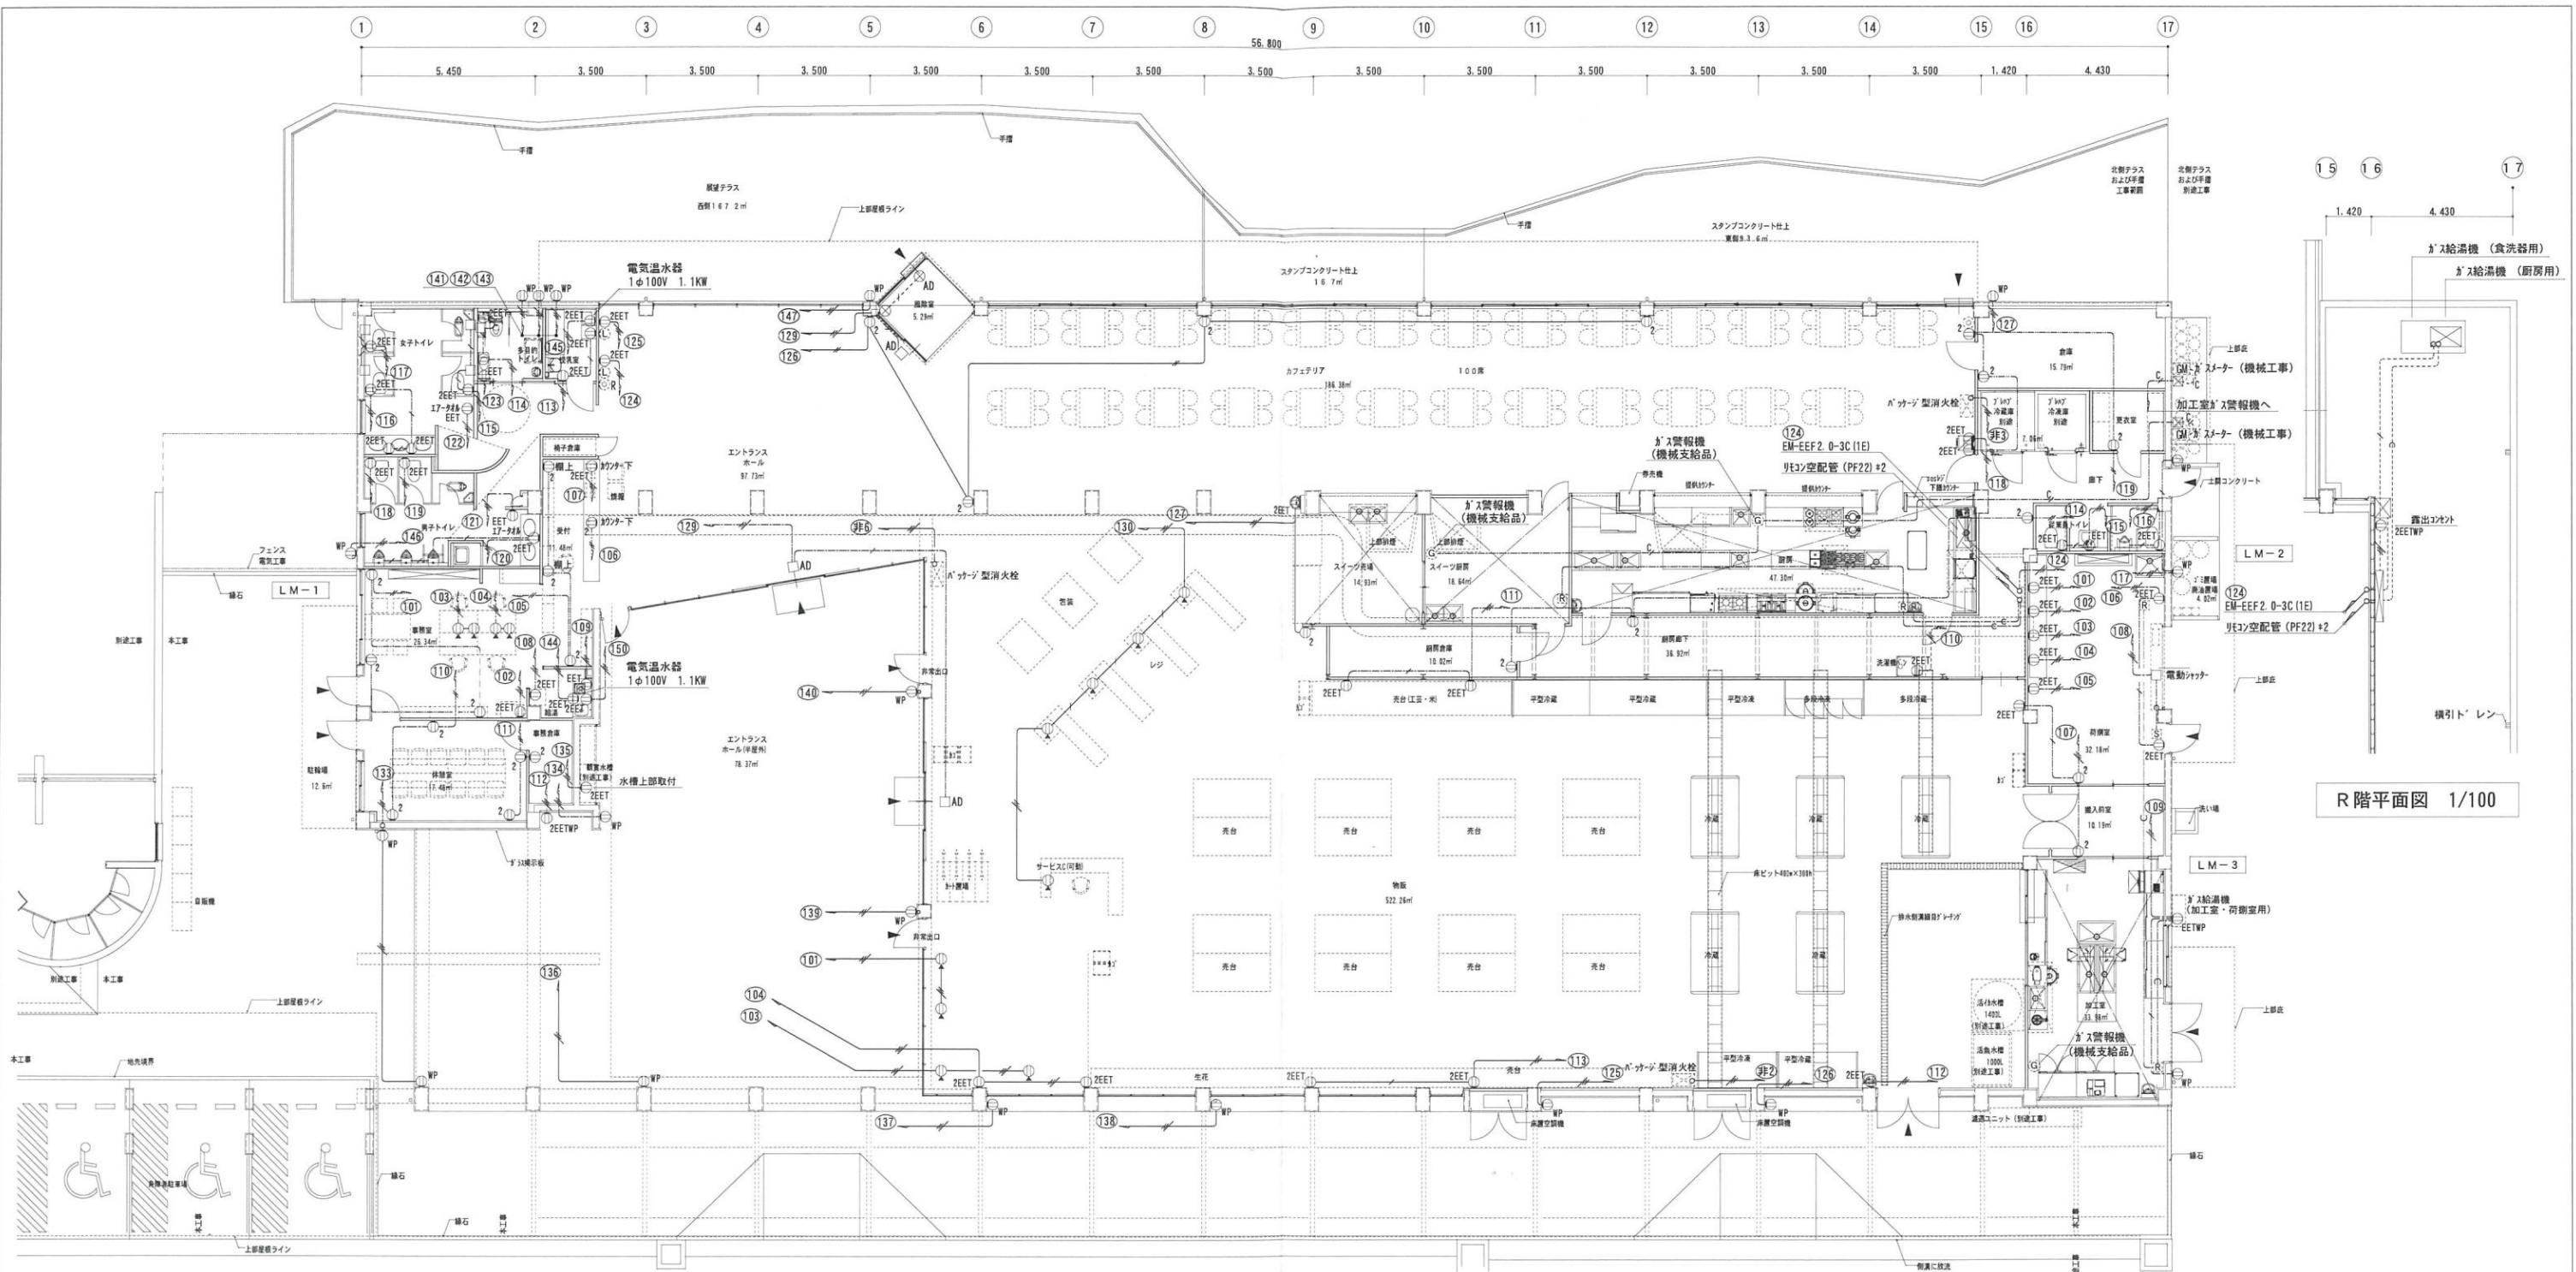


R階平面図 1/100

事務室棚廻り配線図 1/50

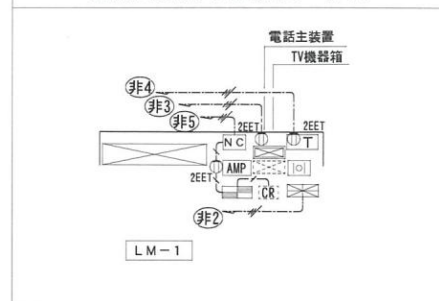



事務室 機器スペース参考図 N. S.

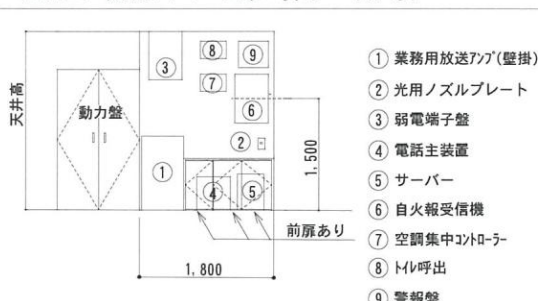

凡 例	
① 2	埋込 コンセント 2口
① EET	埋込 コンセント 1口 EET付
① 2EET	埋込 コンセント 2口 EET付
① 2EETWP	屋外 コンセント 2口 EET付
① WP	屋外 コンセント 2口 EET付 薄型金属ダクトプレート 付
① EETWP	屋外 コンセント EET付 入線機能付
①	インコンセント・7A型プレート コンセント 2口 E付 抜け止め 送り端子付
①	フラット型70Aコンセント・7A型プレート コンセント 2口 E付 抜け止め 送り端子付
①	機械警備 コントローラ AC100V (別途工事)
① MN	監視カメラ AC100V (別途工事)
①	露出ダクト 丸型 ビニールダクト VE22 2方向出
①	電動シャッター用SW (建築支給品)
①	給湯器用SW (機械支給品)
①	ダクトダクト 樹脂製/屋外用 150×150×150 かぶせ蓋
①	ダクトダクト 樹脂製/屋内用 150×150×150 四角中流


・配線器具はすべて ワイド型とする。
・エアコン以外の単独コンセントはデプラで表示のこととする。

特記用き配線は下記とする。	30A シ	インベ	打込	屋内露出	屋外露出
EM-EET 2.0-2C	PF22	PF22	VE16	VE22	
EM-EET 2.0-3C	PF22	PF22	VE22	VE22	
EM-EET 2.0-2C ×2	PF22	PF22	VE22	VE22	
EM-EET 2.0-2C	PF22	PF22	VE22	VE22	
EM-EET 2.0-3C (1E)	PF22	PF22	VE22	VE22	
EM-CEE 2.0-2C (PF16)	PF16	PF16	VE16	VE16	
空配管 (PF22)	PF22	PF22	VE22	VE22	
天井ころがし	打込み				
床ころがし	露出				
必要に応じて管にて保護する。	30A シ: 天井内	インベ: 壁内			

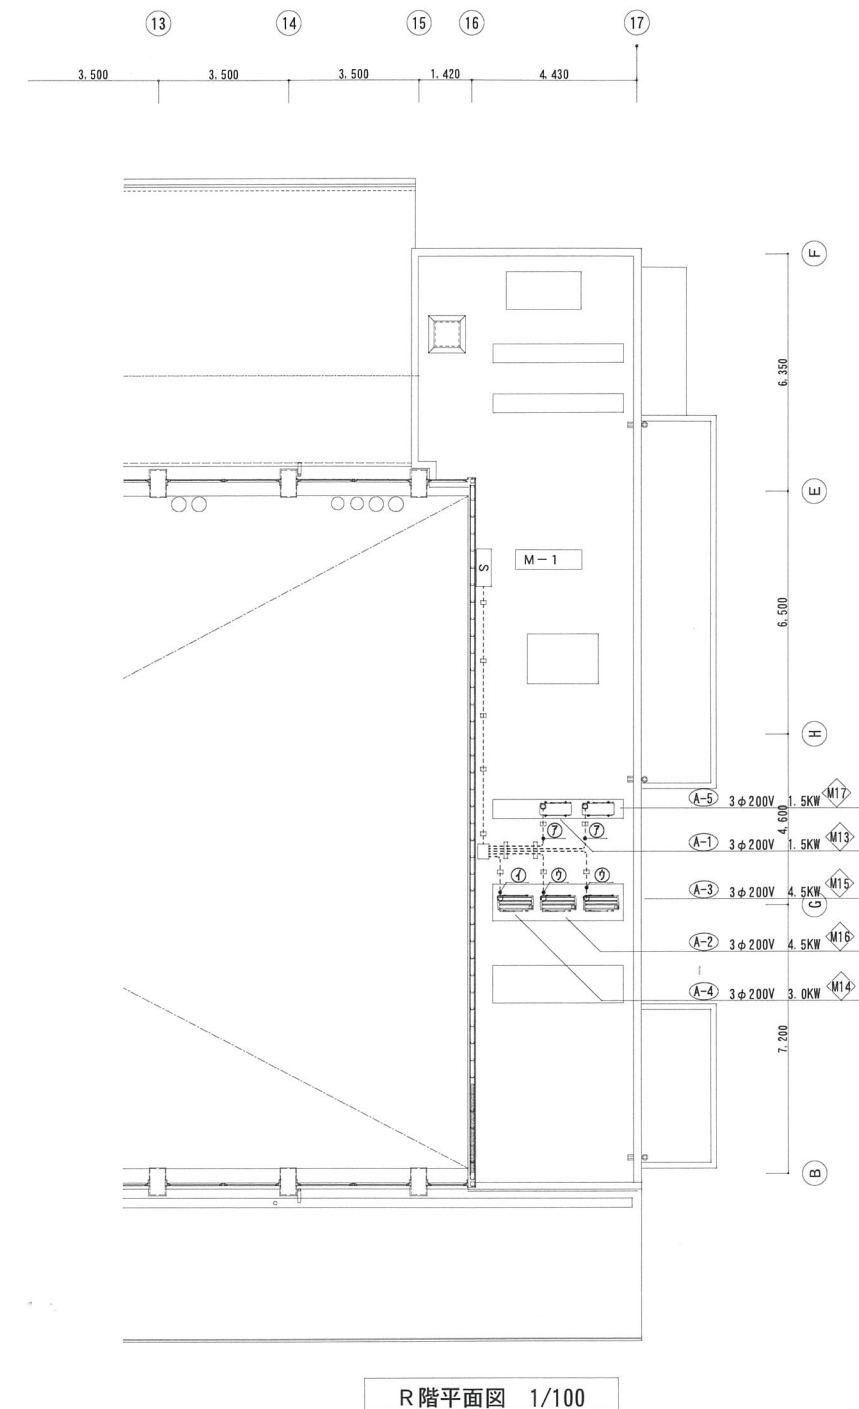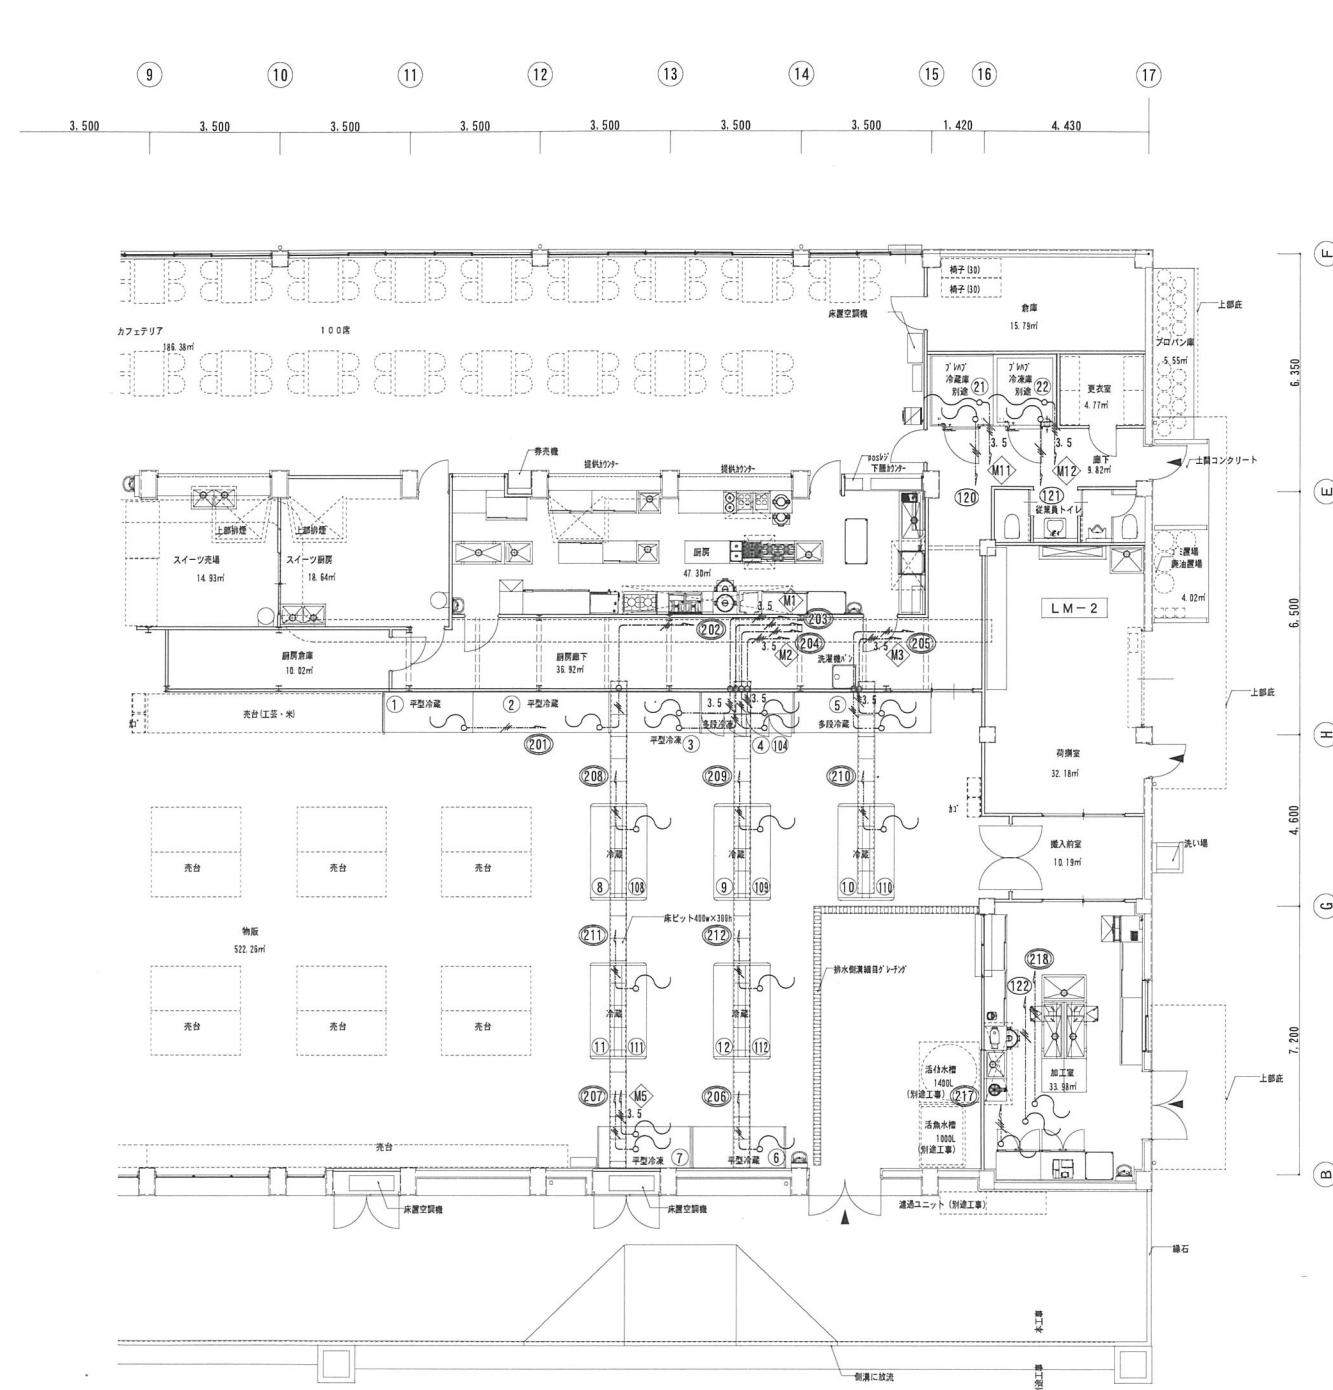


凡 例	
一	屋上露出配管用「ロケ」 ステンレス鋼製ファンホ 98×300×130

特記無き配機は下記とする。	30 $\frac{1}{2}$ ”	イバイ	屋内露出	ビハ・機特下露出
 EM-EEF 1.6-3C		PF22	VE22	PF22
 EM-EEF 2.0-3C (1E)		PF22	VE22	PF22
 EM-CE 3.5° -4C (1E)		PF28	VE28	PF28
----- 天井ころがし ----- 打込み ----- 埋設				
----- 床ころがし ----- 露出				
壁内立ち下げ立上げは管にて保護する。	30 $\frac{1}{2}$ ”：天井内			
その他必要に応じて管にて保護する。	イバイ：壁内			

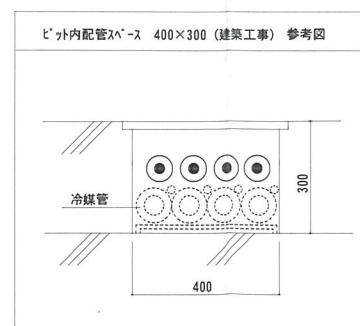

※	ショーケース・冷蔵庫の電源配線は1次側のみ本工事とする。	
	(接続は別途工事)	
	ショーケースの電源線は立上余長を	3 m とする。
	プレハブの電源線は冷蔵庫上の天井で余長を	3 m とする。
	水槽の電源線は立上余長を	6 m とする。

特記無き配線は下記とする。		100'シ	屋外露出
⑦	3.5	EM-CE 3.5" - 4C (1E)	VE28
④	5.5	EM-CE 5.5" - 4C (1E)	VE36
⑦	14	EM-CET 14" E3.5	VE36
機器接続は 1種金属製可とう電線管で行う。		100'シ：天井内 100'シ：壁内	

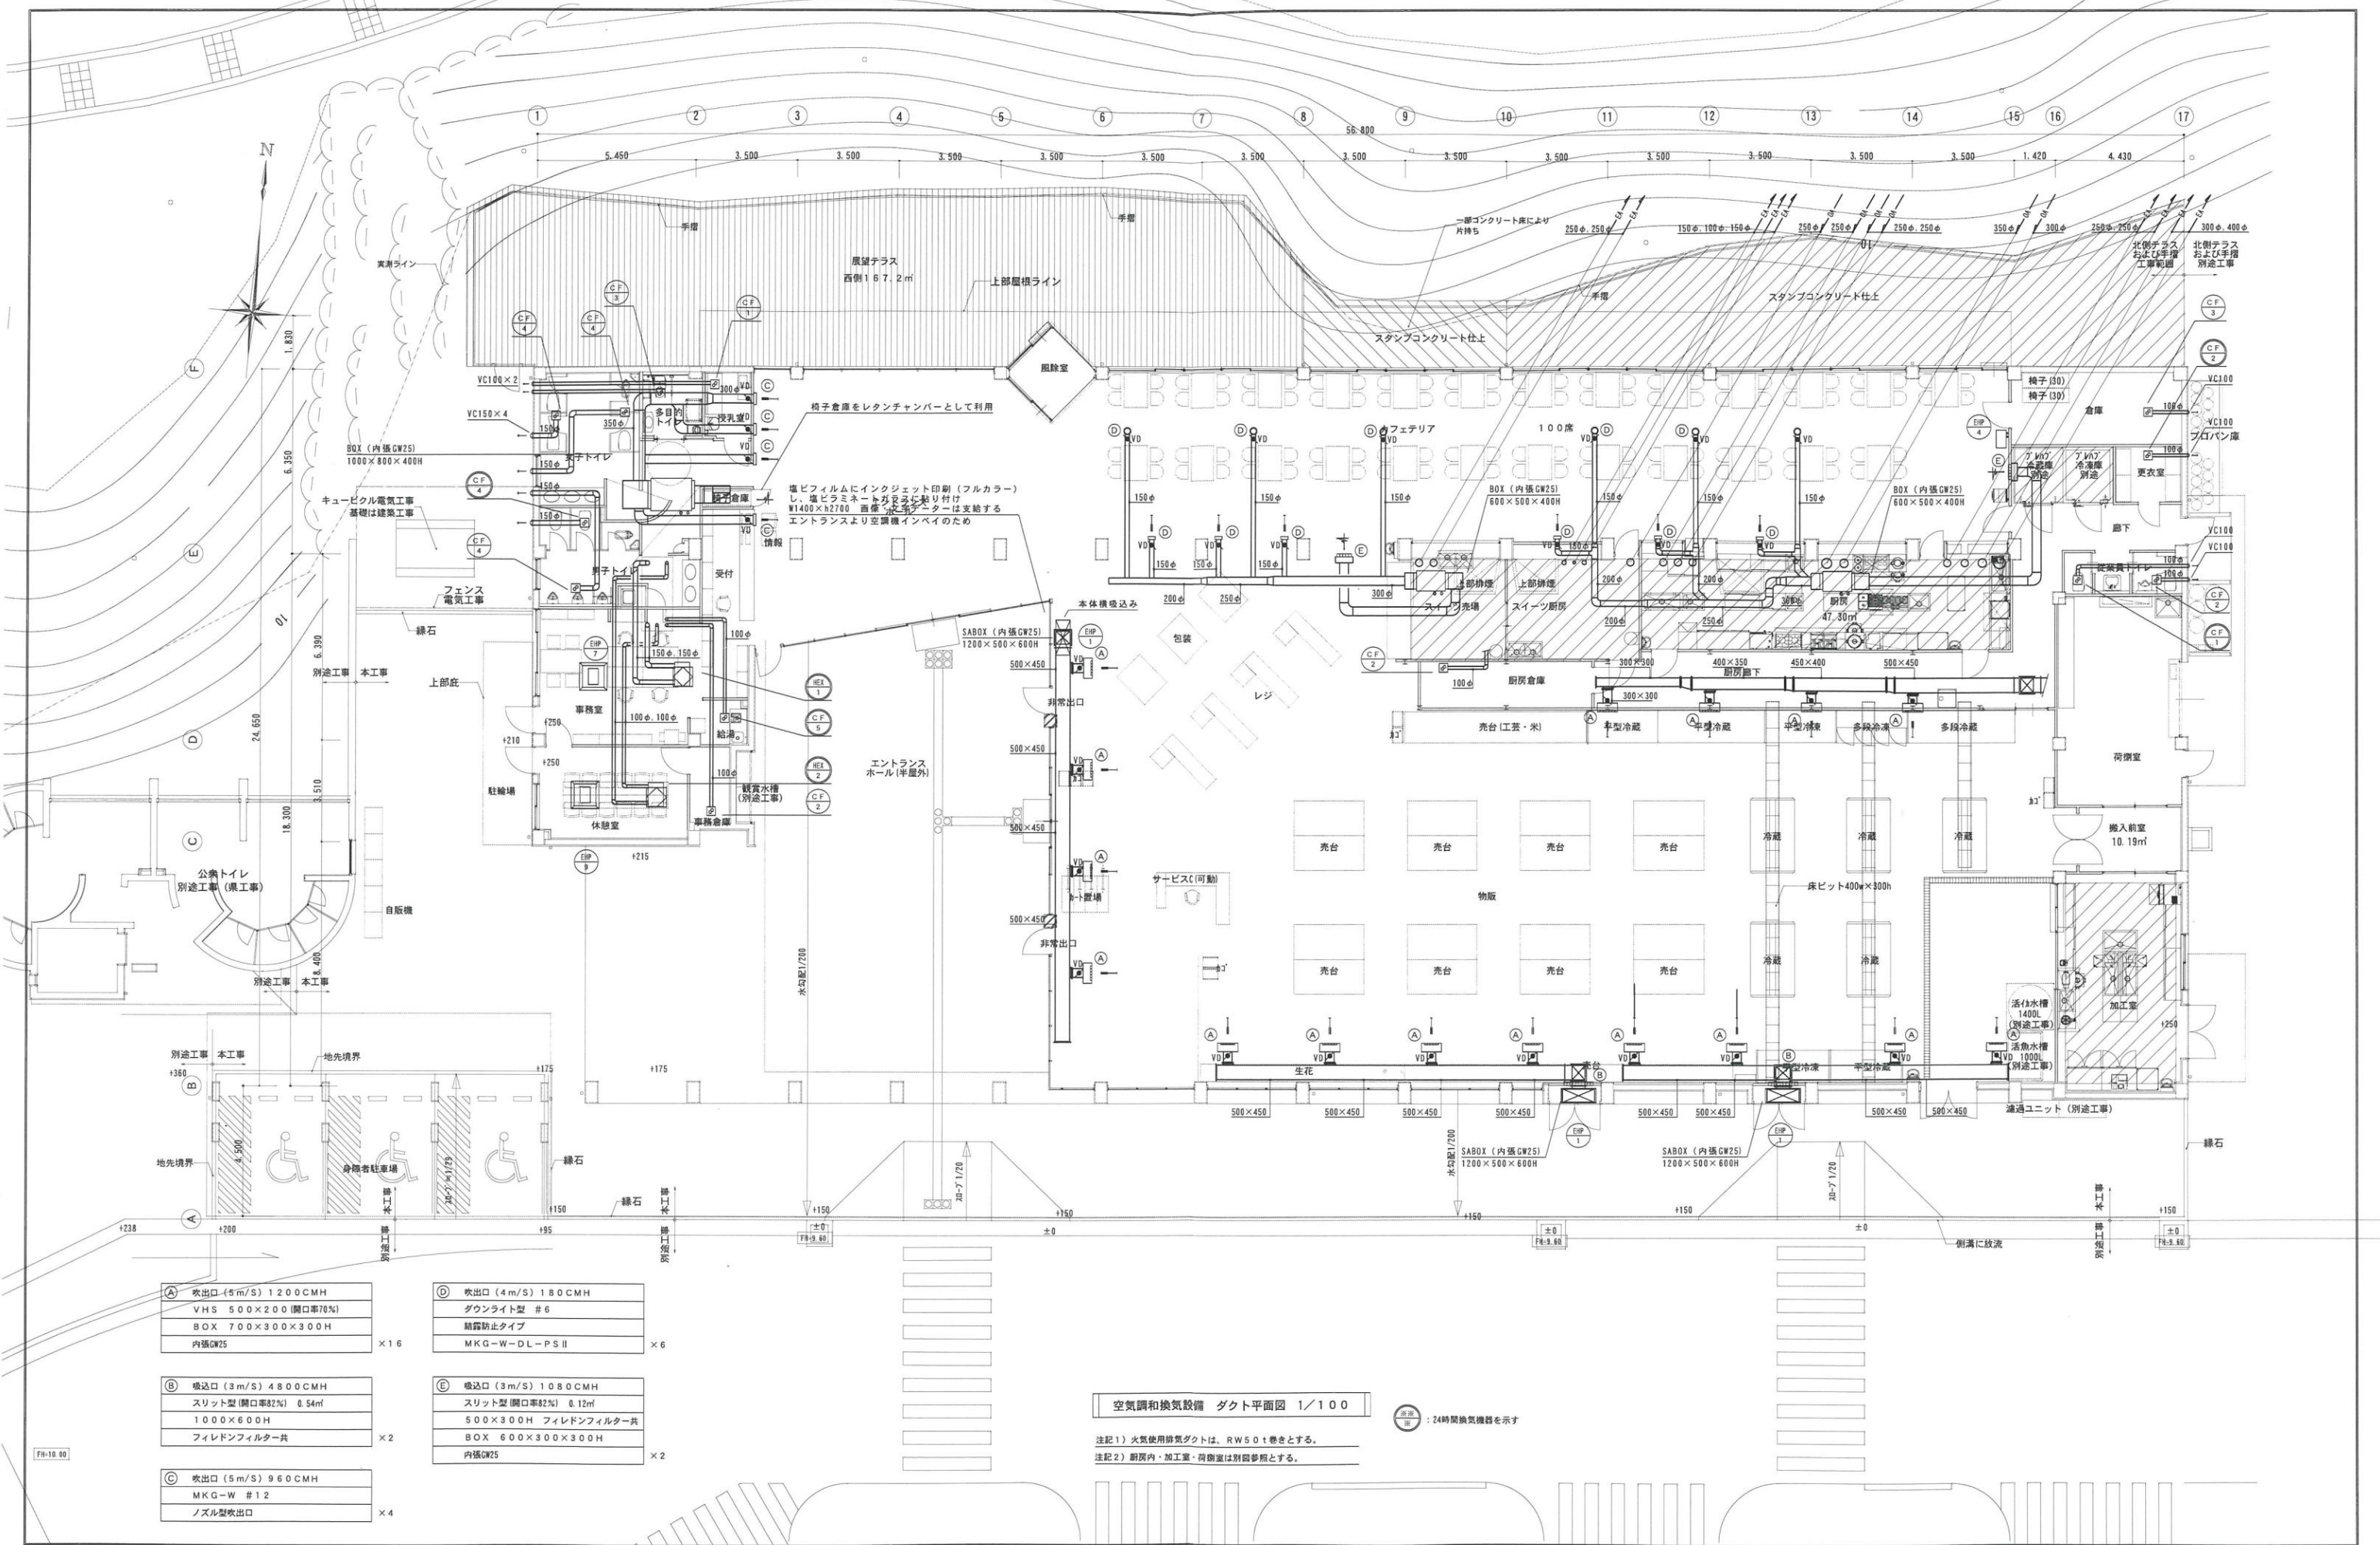


空調と換気設備 ダクト平面図 1/100

注記1) 火気使用排気ダクトは、RW5.0t巻きとする。
注記2) 厨房内・加工室・荷搬室は別図参照とする。

※24時間換気機器を示す

吹出口 (5m/s) 1200CMH VHS 500×200 (開口率70%) BOX 700×300×300H 内張GW25	吹出口 (4m/s) 1800CMH ダウンライト型 #6 結露防止タイプ MKG-W-DL-PS II
吸込口 (3m/s) 4800CMH スリット型 (開口率82%) 0.54㎡ 1000×600H フィレンフィルター共	吸込口 (3m/s) 1080CMH スリット型 (開口率82%) 0.12㎡ 500×300H フィレンフィルター共 BOX 600×300×300H 内張GW25
吹出口 (5m/s) 960CMH MKG-W #12 ノズル型吹出口	

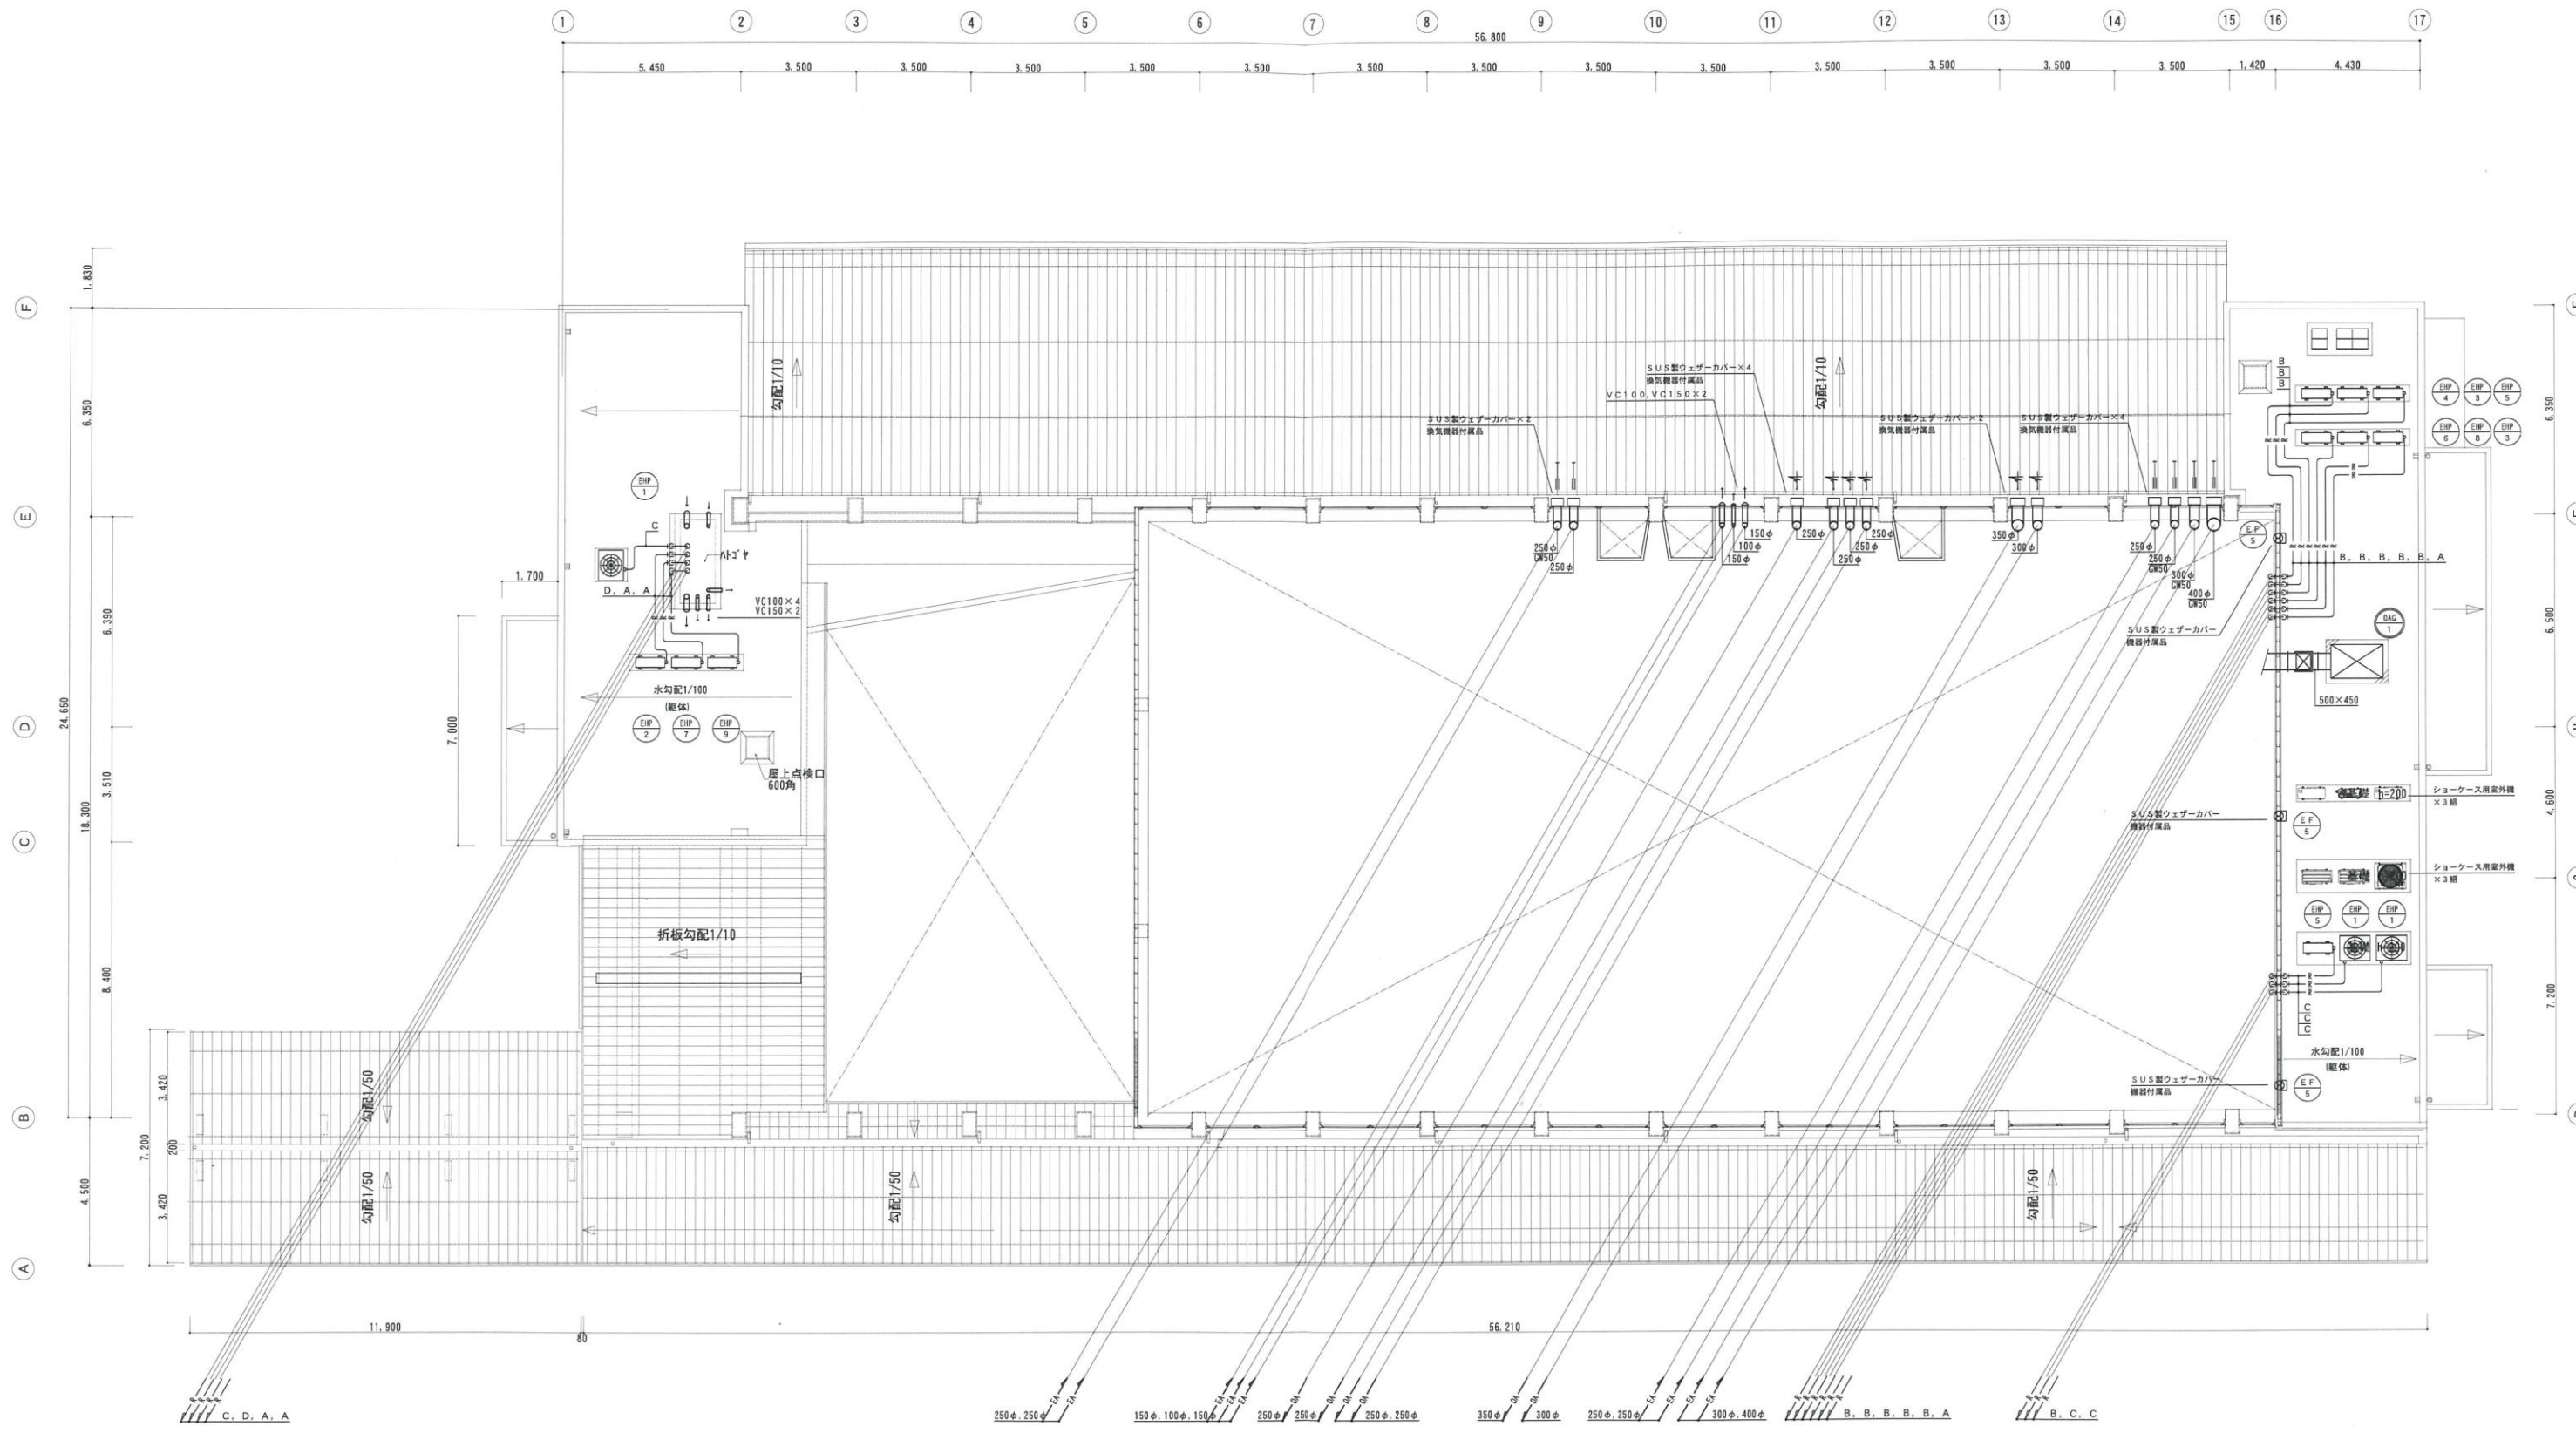


空調換気設備 屋上平面図 1/100

注記1) 火気使用排気ダクトは、RW50t巻きとする。
注記2) 給排気ファンの運転は電気設備図面参照とする。

24時間換気機器を示す

冷媒管サイズ リスト 凡例	
冷媒管サイズ	凡例
6.4×12.7	A
9.5×15.9	B
9.5×22.2	C
9.5×25.4	D

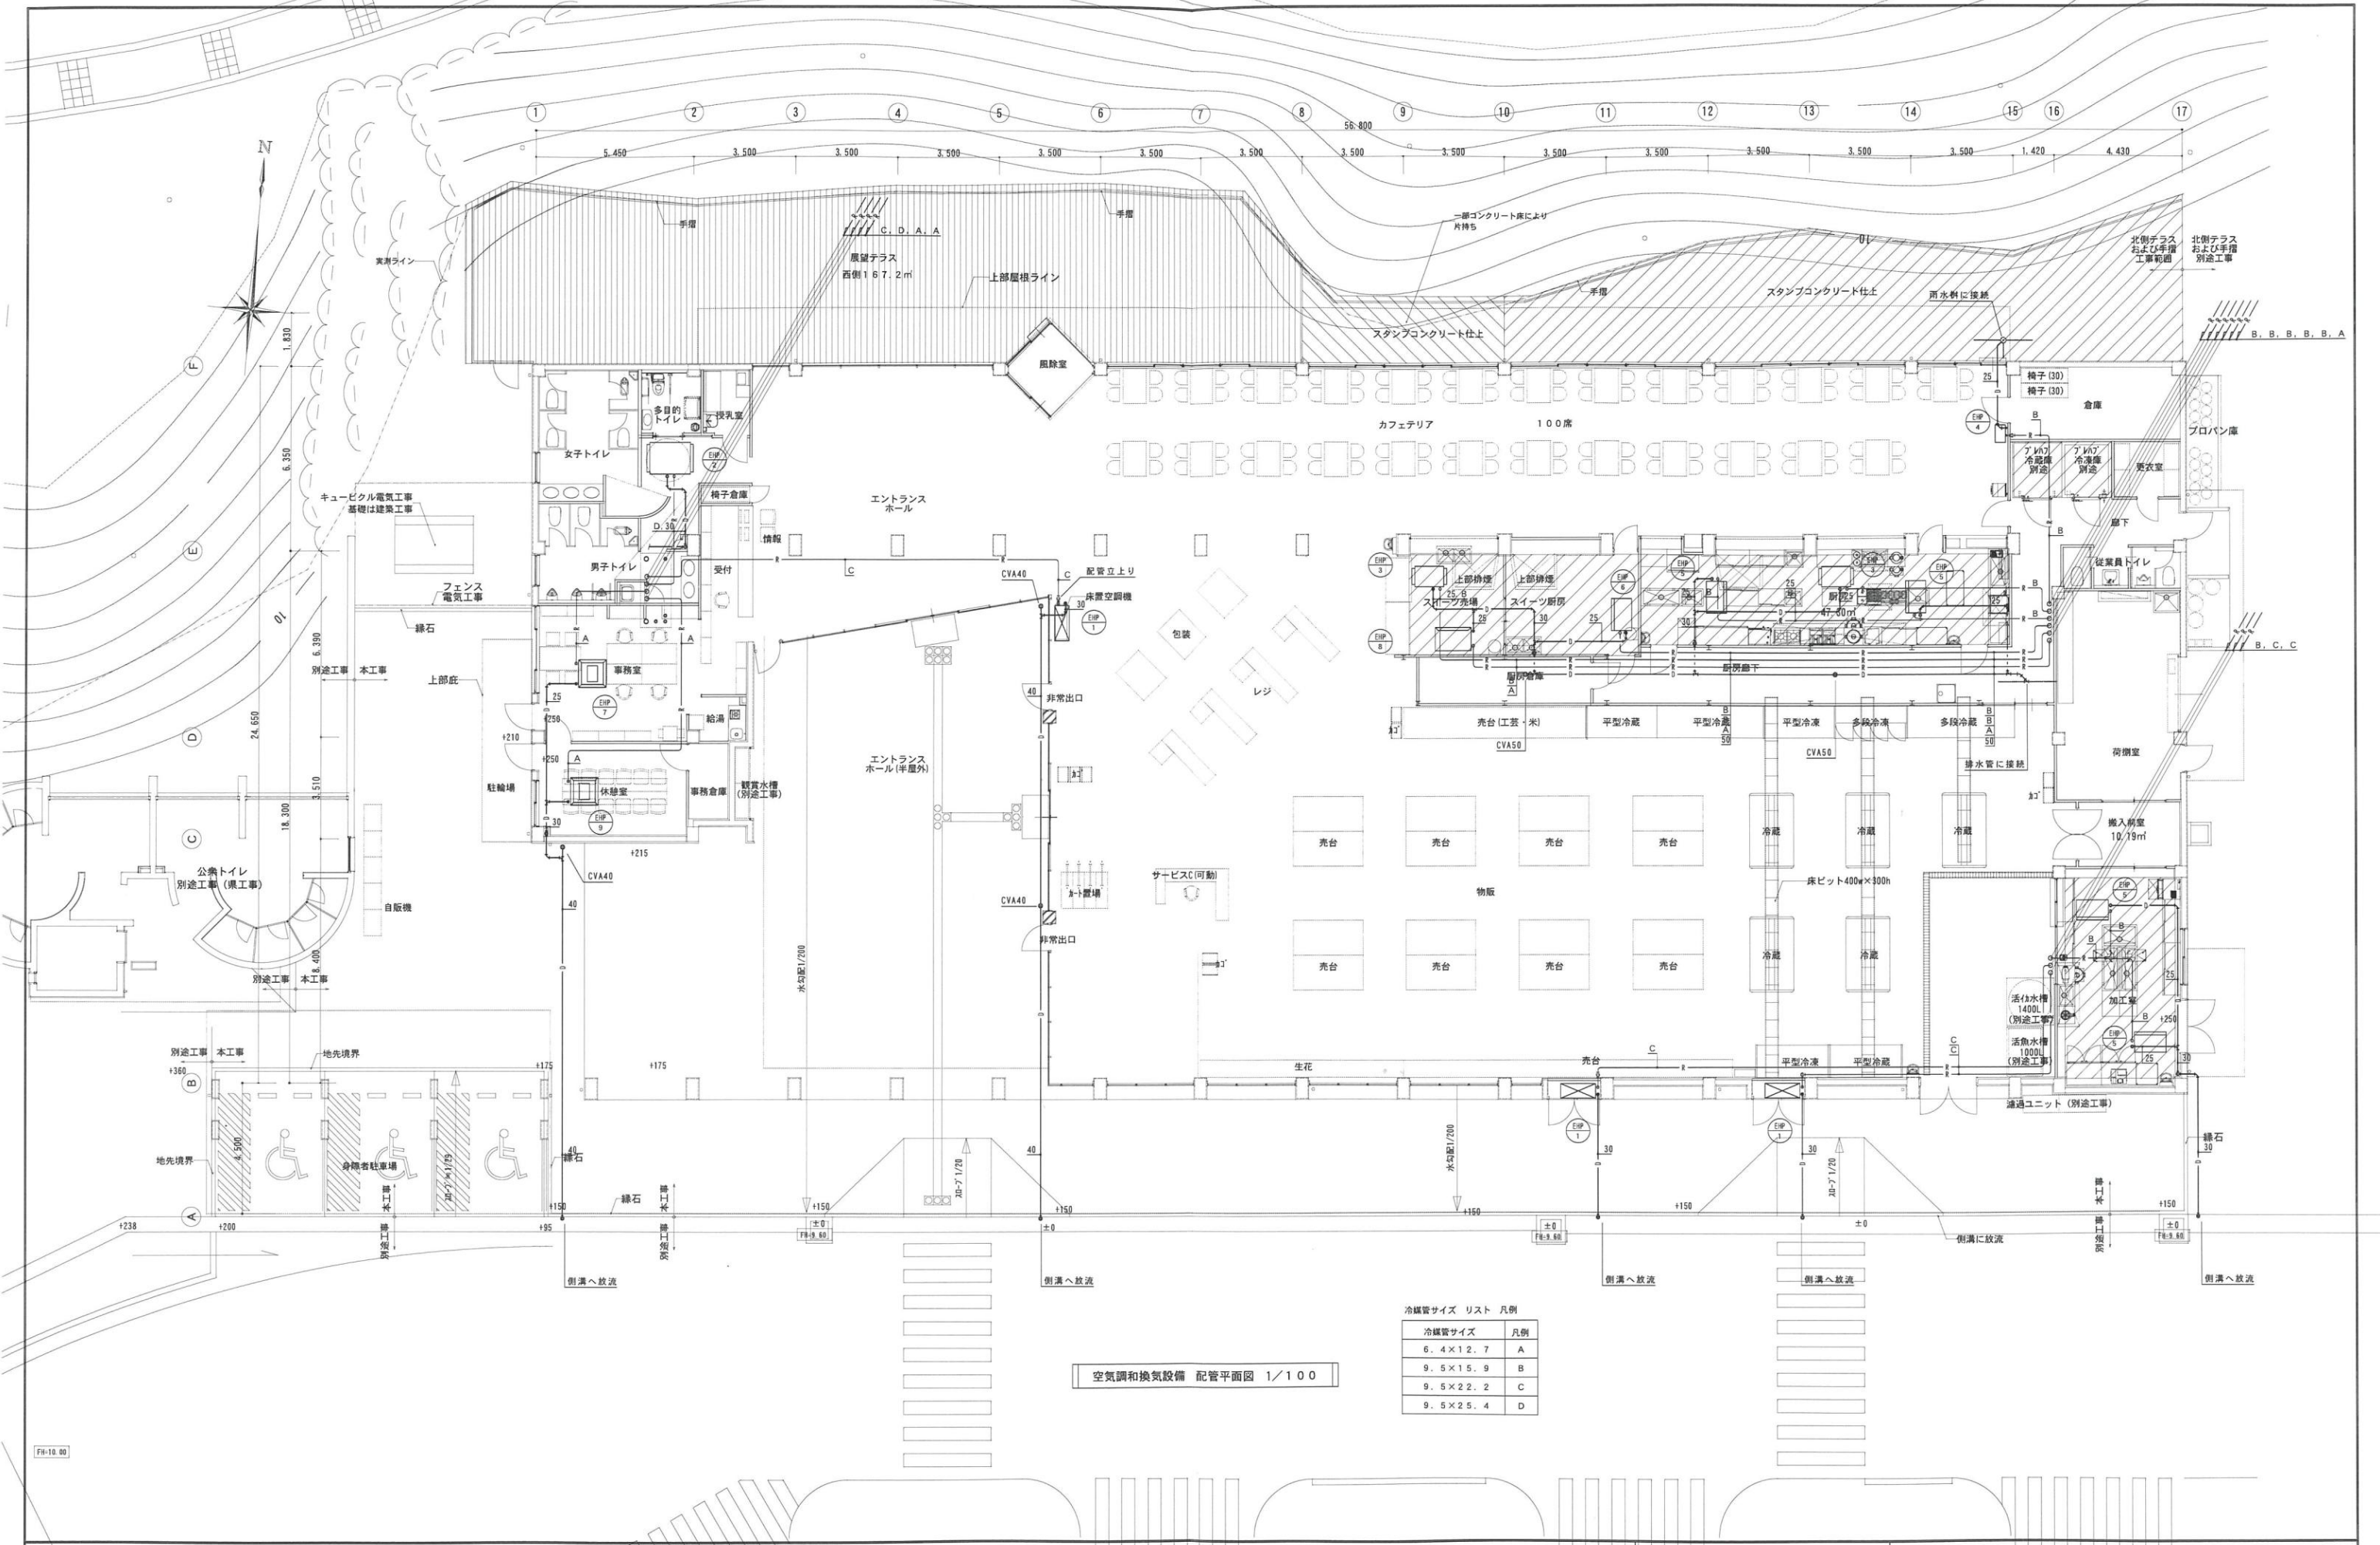

冷媒管サイズ リスト 凡例

冷媒管サイズ	凡例
6.4 × 12.7	A
9.5 × 15.9	B
9.5 × 22.2	C
9.5 × 25.4	D