
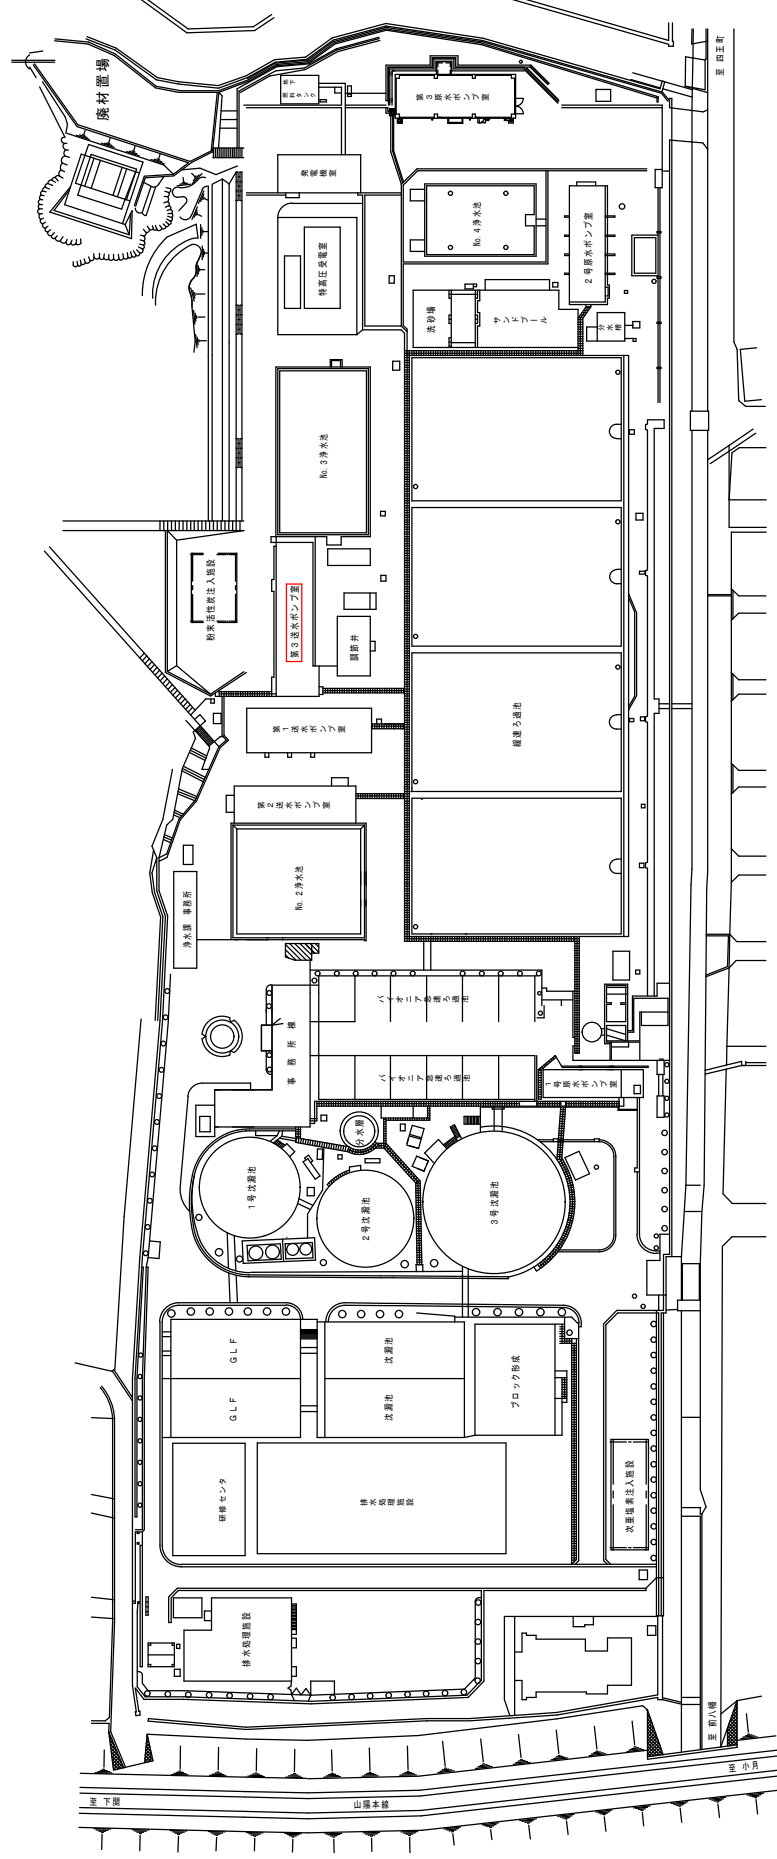



長府浄水場内位置図

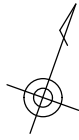

※赤線施工箇所

件名	長府浄水場第3送水ポンプ室逆上弁修繕		
図面名	長府浄水場内位置図		
作成年月日	R8. 10		
縮尺	S=7 リー	図面番号	1/6

下関市上下水道局

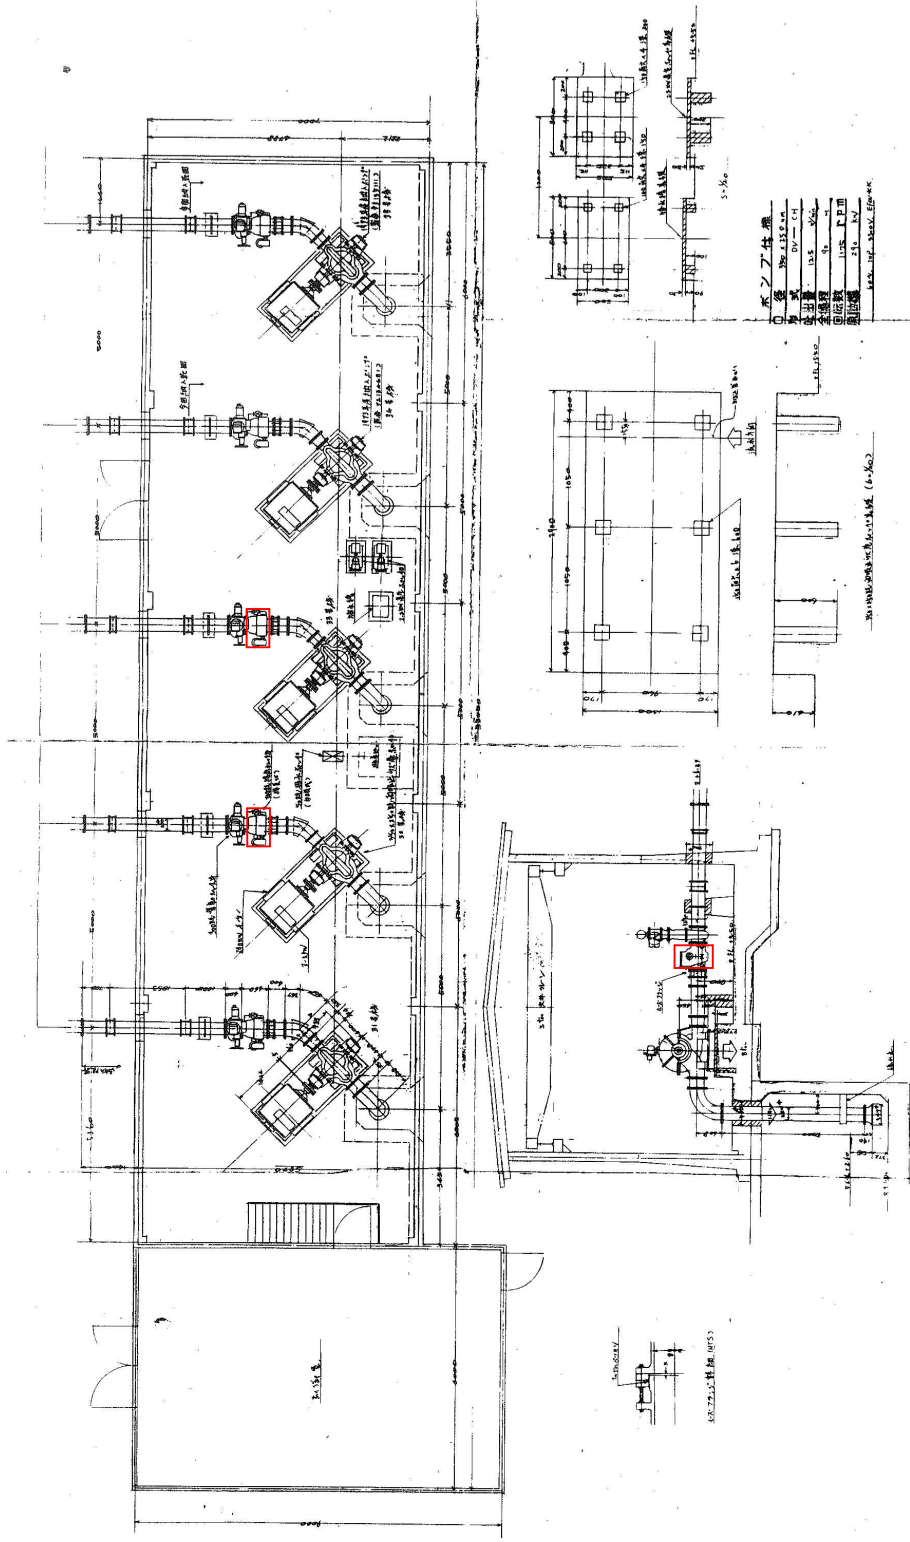

修繕箇所

設計図

(全6枚のうち2枚目)

据付基礎図


件名	長府浄水場第3送水ポンプ室逆止弁修繕			
図名	据付基礎図			
課長	課長補佐	係長	係	縮尺 S-フリー
				作図年月日 R8.10
下関市上下水道局				図番

江番 A-1091-7727
作番 139663

下関市水道局 (長府浄水場) 取納
300 口径要付緩閉 5 エワ弁寸法図

フランジ 規格	基準部材		水压検査	弁座寸法 弁座径	使用油名 使用油量	数量	重量
	ボデー	シート					
水道規格 F.F. (JIS B-2062)	FC20	BC3	SUS50	9 1/4 0 9/16	高圧絶縁油 514 L	3 台	約 325 kg

据付面と記述を註明して下さい。

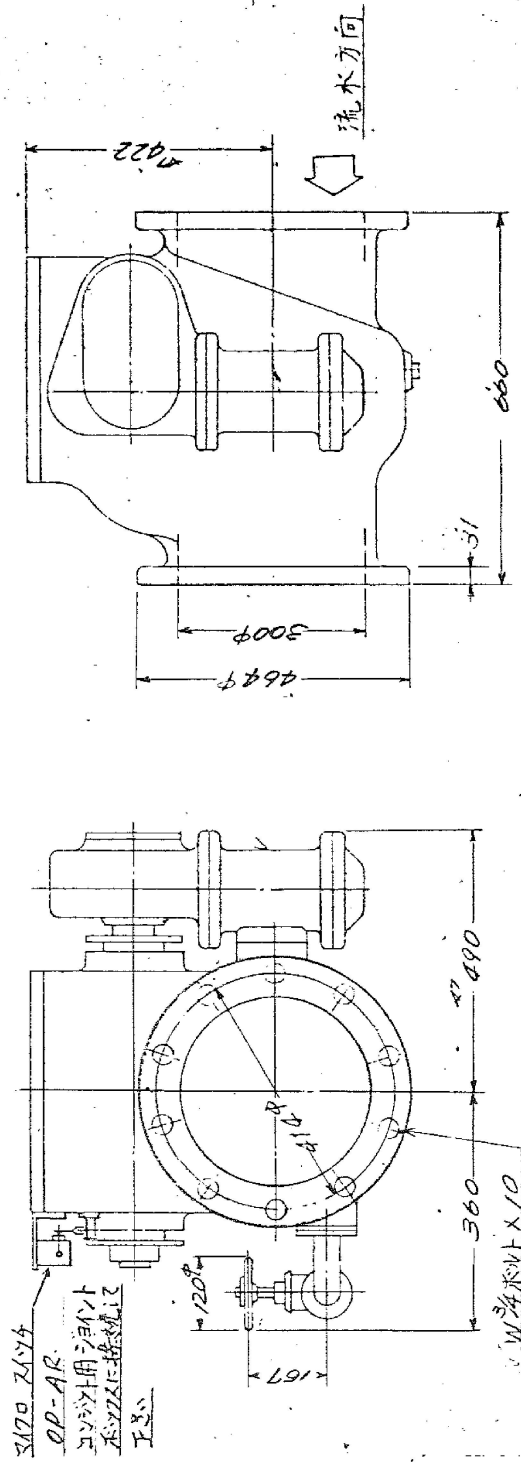


本弁は水平に取付け下さい。注 特殊分はつき運動部調整下さい。

設計図

(全6枚のうち3枚目)

件名	長府浄水場第3送水ポンプ室逆止弁修繕				
図名	32号送水ポンプ逆止弁寸法図				
図長	図長補正	係長	係長	縮尺	S=フリー
					作図年月日 R8.10
下関市上下水道局					図番


32号送水ポンプ逆止弁寸法図

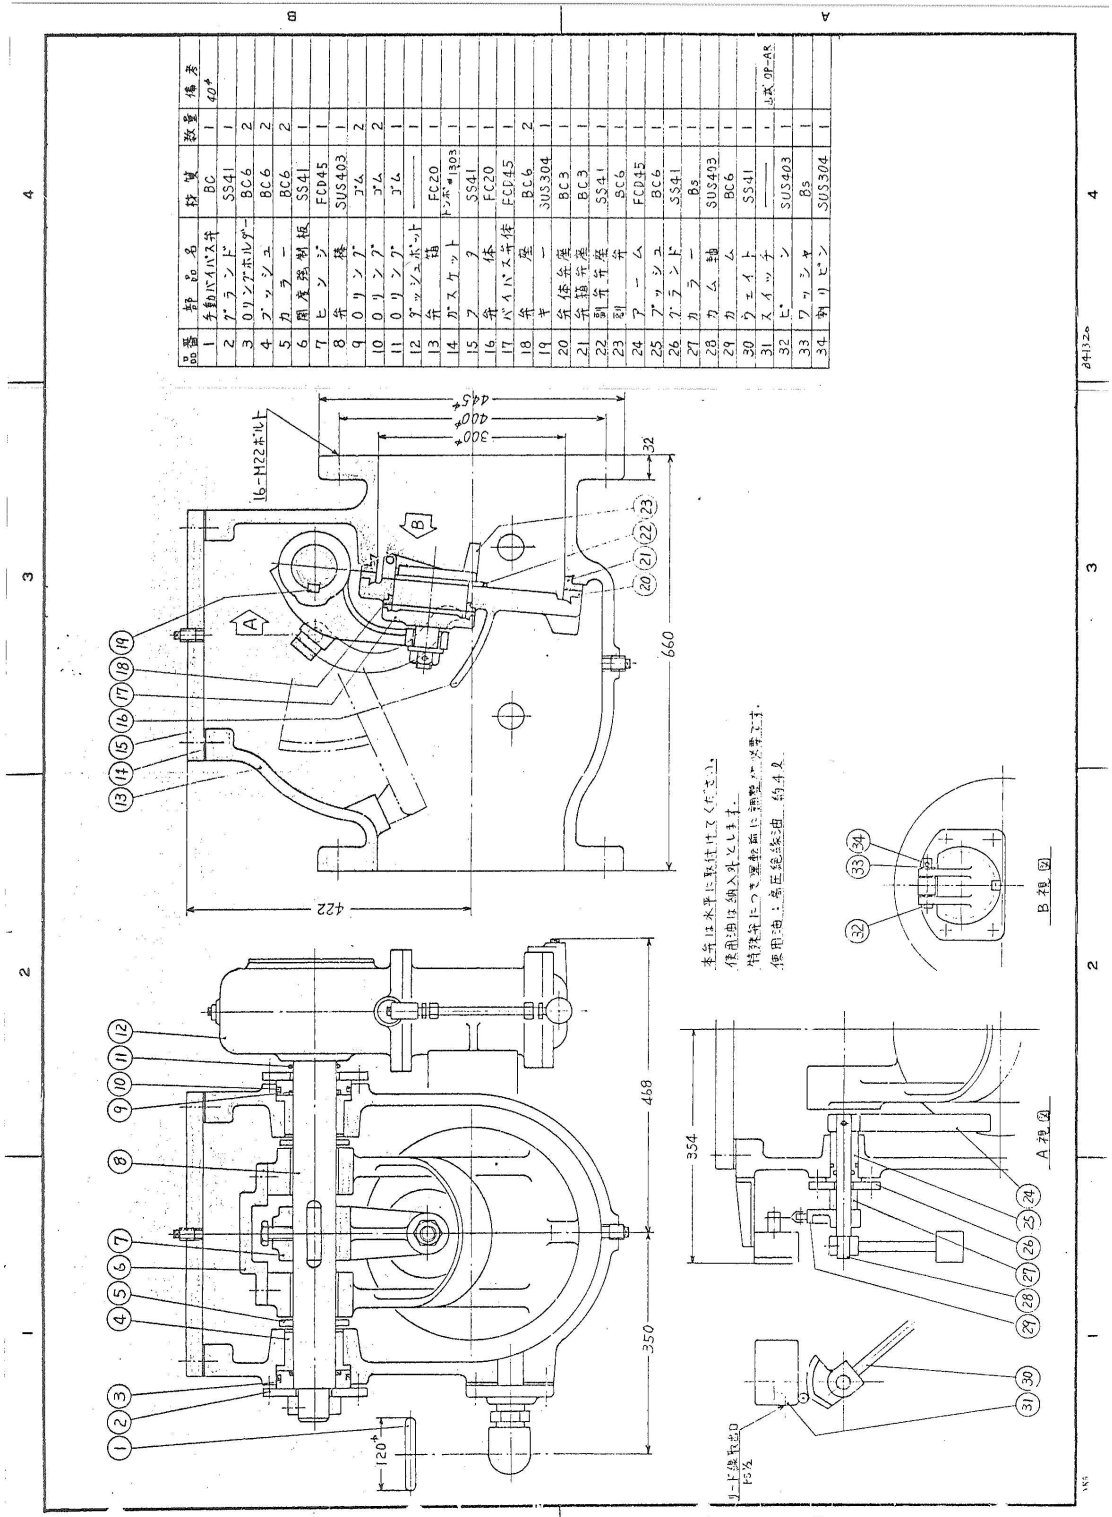

設計図

(全6枚のうち4枚目)

件名	長府浄水場第3送水ポンプ室逆止弁修繕			
図名	32号送水ポンプ逆止弁構造図			
課長	副課長	係長	係	縮尺 S=フリー
				作図年月日 R8.10
下関市上下水道局				図番

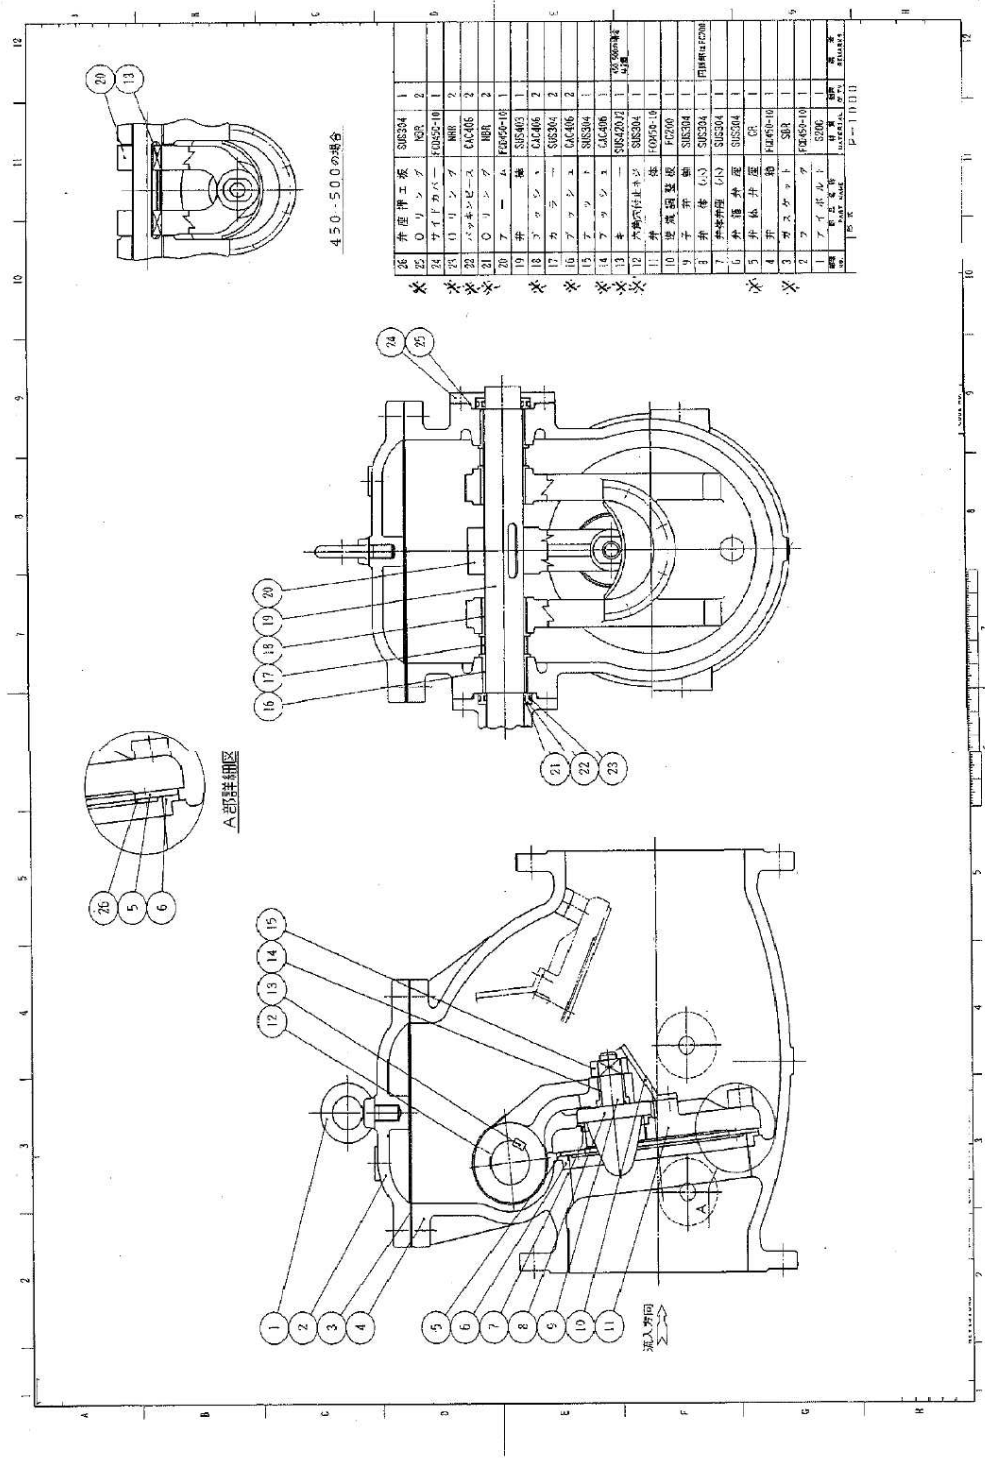

設計図

(全6枚のうち6枚目)

33号送水ポンプ逆止弁構造図

件名	長府浄水場第3送水ポンプ室逆止弁修繕			
図名	33号送水ポンプ逆止弁構造図			
課長	課長補佐	係長	係	縮尺 S=フリー
				作図年月日 R8.10
下関市上下水道局				図番