


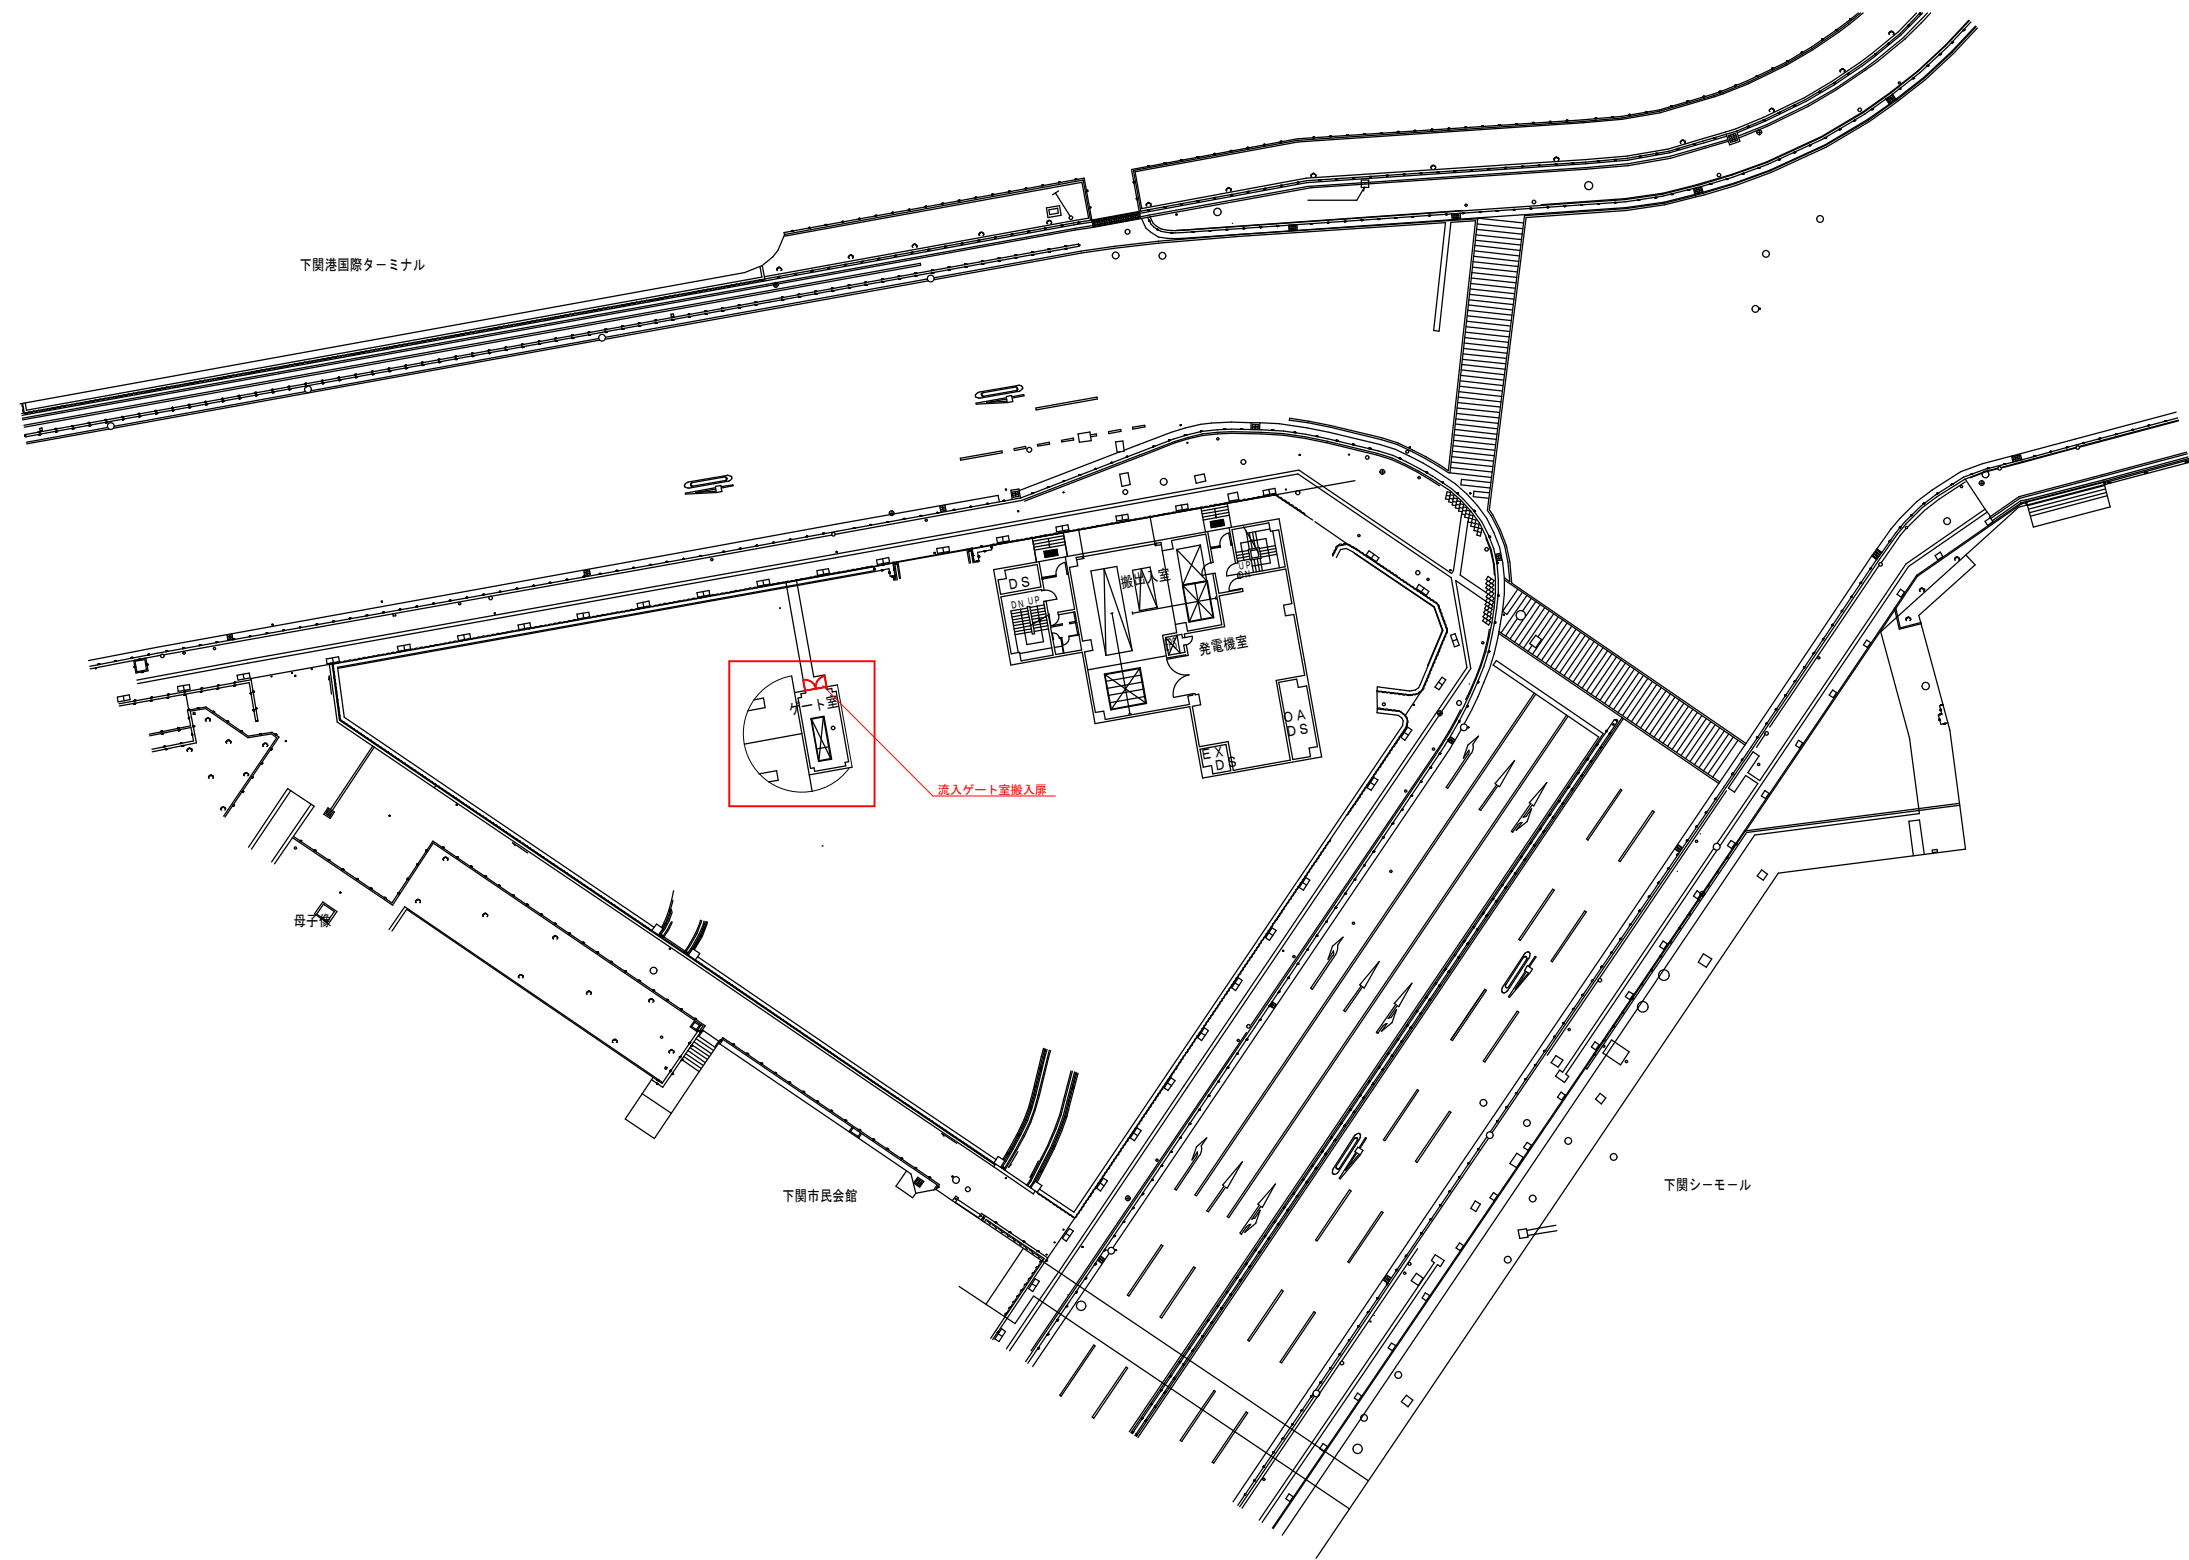

全 体 配 置 図

設計図  : 実施場所

(全 1 枚のうち 1 枚目)

|          |                     |    |    |      |      |
|----------|---------------------|----|----|------|------|
| 件名       | 竹崎中継ポンプ場流入ゲート室搬入扉修繕 |    |    |      |      |
| 図名       | 竹崎中継ポンプ場全体配置図       |    |    |      |      |
| 課長       | 主幹                  | 係長 | 係  | 縮尺   | フリー  |
|          |                     |    |    | 作図年度 | 2026 |
| 下関市上下水道局 |                     |    | 図番 |      |      |