公表資料

◎新築設計及び外構・環境整備設計

資料1：測量図

資料2：ボーリング柱状図

◎解体設計

資料3：既存公衆便所図面

資料4：既存公衆便所電気設備図

資料5：アスベスト含有調査結果（概要）

◎共通


資料6：付近見取図

資料7：周辺現況写真

X1000　X1025　Y1000　X1050

下関市長府川端1丁目

S=1/200

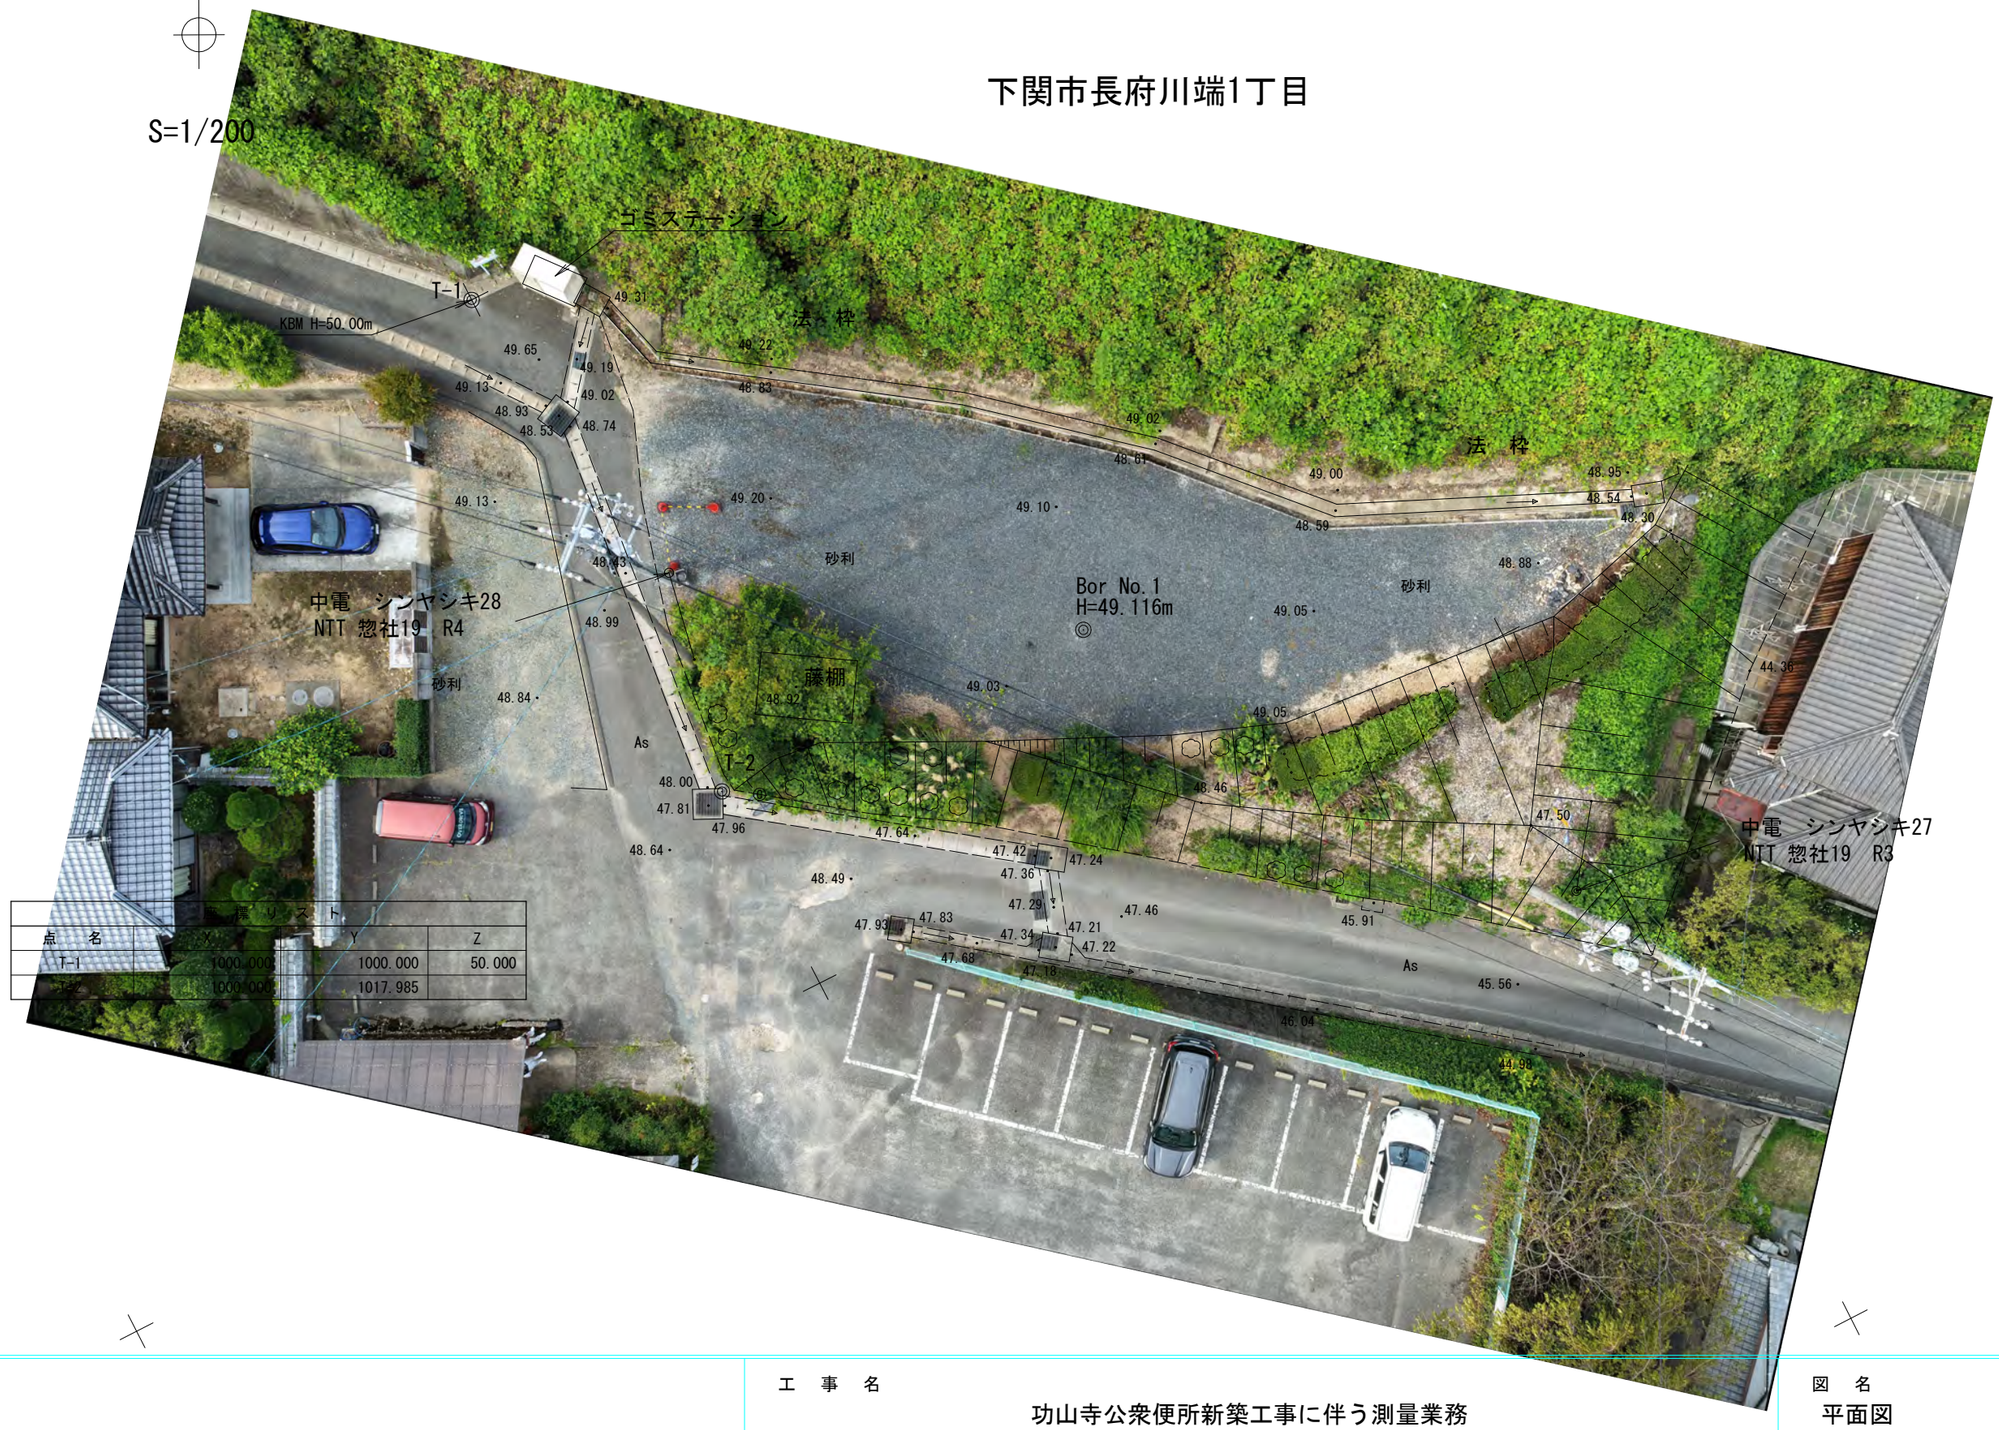

座標リスト			
点　名	X	Y	Z
T-1	1000.000	1000.000	50.000
T-2	1000.000	1017.985	

Y1000　X975　Y1025　Y1050　X1050

	工　事　名 功山寺公衆便所新築工事に伴う測量業務	図　名 平面図	縮図　図示 単位　mm 1 / 1枚

原図：A3

土質ボーリング柱状図（標準貫入試験）


調　　査　　名　　功山寺公衆便所新築工事地質調査委託業務

事業名または工事名


調査目的及び調査対象　　建築　構造物基礎

ボーリング名	Bor.No.1	調査位置	下関市長府川端一丁目２１６２－３					北　緯	33° 59′ 46.7448″
発注機関	山口県下関市			調査期間	令和08年08月19日～令和08年08月20日			東　経	130° 58′ 56.0316″
調査業者名	株式会社　宇部建設コンサルタント 電話(0836-72-0392)	主任技師	田河　翔大 地質調査技士 登録番号 第25318号	現場代理人	坂田　尚輝	コア鑑定者	田河　翔大 地質調査技士 登録番号 第25318号	ボーリング責任者	佐藤　正紹 地質調査技士 登録番号 第25466号
孔口標高	KBM 49.12 m	角度	180° 上 90° 下 0° 0°	方位	北 0° 東 90° 南 180° 西 270°	地盤勾配	水平 0° 鉛直 90° 0°	使用機種	試錐機：YBM製　YSO-1WA型
総削孔長	6.00 m							エンジン	ヤンマー製　TF90V-E　／　ポンプ：YBM製　GP-5型

標尺 (m)	標高 (m)	深度 (m)	現場土質名（模様）	現場土質名	地盤材料の工学的分類	色調	相対密度	相対稠度		記事	孔内水位／測定月日	標準貫入試験 N値 0 10 20 30 40 50	N値	深度 (m)	100mmごとの打撃回数 0～100	100～200	200～300	打撃ごとの貫入量	50回の貫入量	自沈時の貫入量	原位置試験 深度 (m)	試験名及び結果	試料採取 深度 (m)	試料番号	採取方法	室内試験	削孔月日
1				礫混じり砂		暗褐～褐	緩い			表層20cmは砕石。 以深、真砂土の盛土。 礫はφ2～10mm程度の亜角礫主体。 最大礫径30mm程度。 砂は中～粗砂主体。			5	1.15	1	2	2	5									
2	46.62	2.50											6	1.45 2.15	2	2	2	300 6									8/19
3				花崗岩		褐				円柱状コアにて採取されるものの、強指圧で真砂土状となる。			68	2.45 3.15	18	22	10	300 50	220								
4													54	3.37 4.15	15	19	20 16	220 50	280								
5													83	4.43 5.15	22	28	80	280 50	180								
6	43.12	6.00											100	5.33 6.15	38	12	80	180 50	150								8/20
7														6.30		50		150									

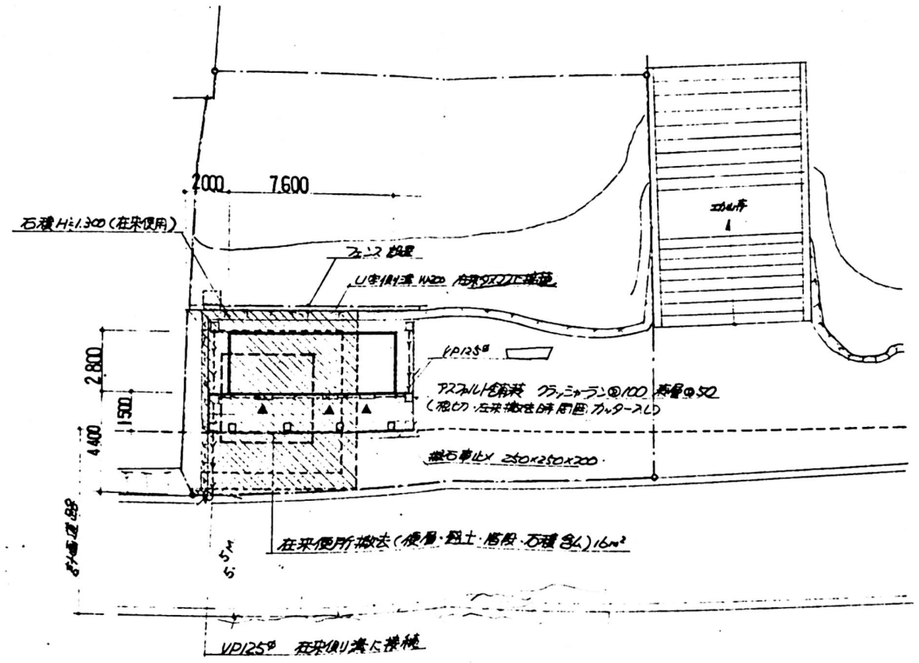


「配置図」S1:200

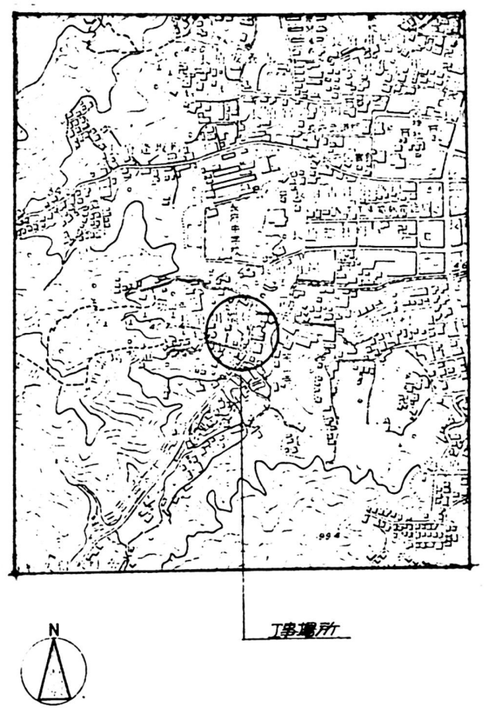


「附近見取図」S1:10,000


1	3	刃仏手公衆便所改築主体工事設計図
		配置図・附近見取図

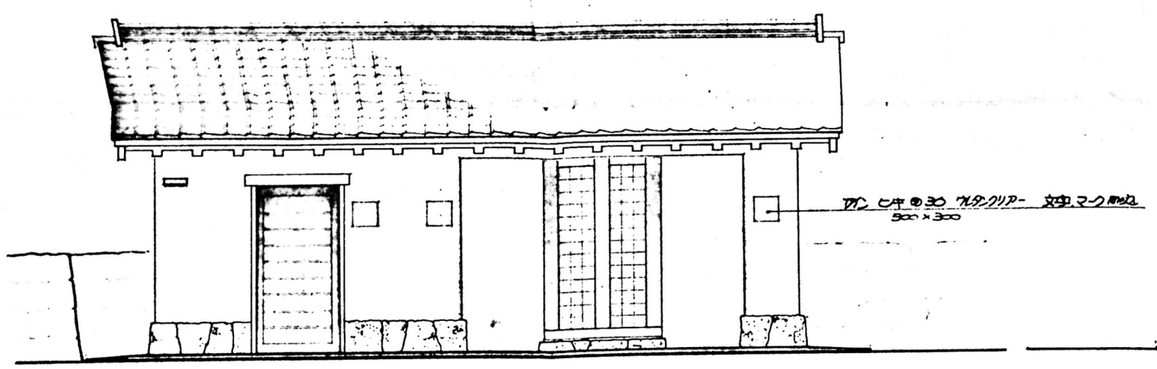


正面姿図 s1:50

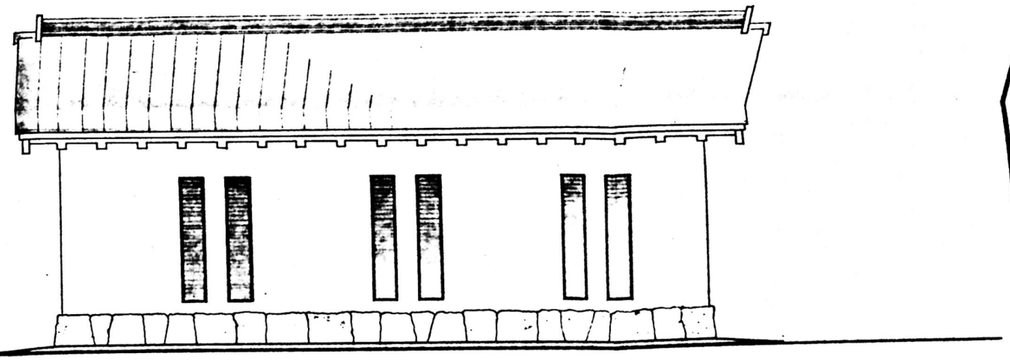

背面姿図

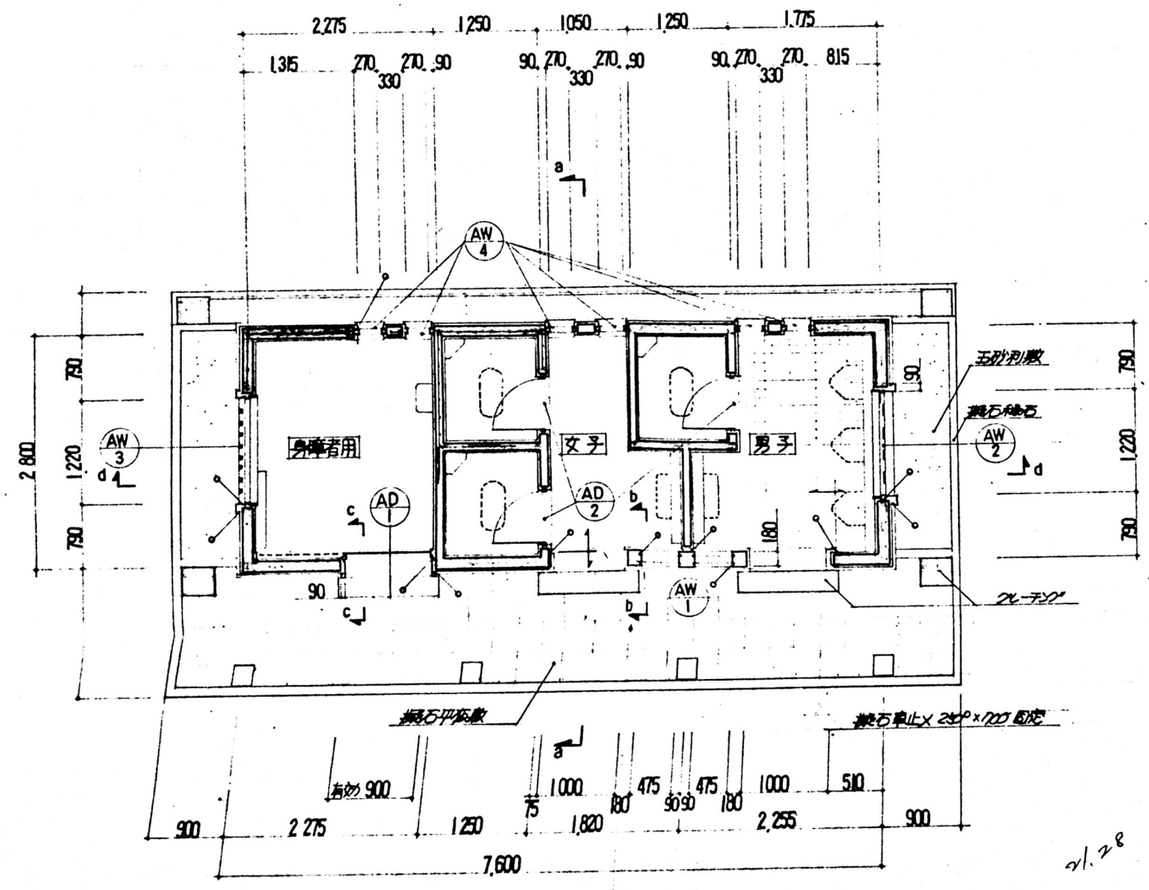

平面図 s1:50

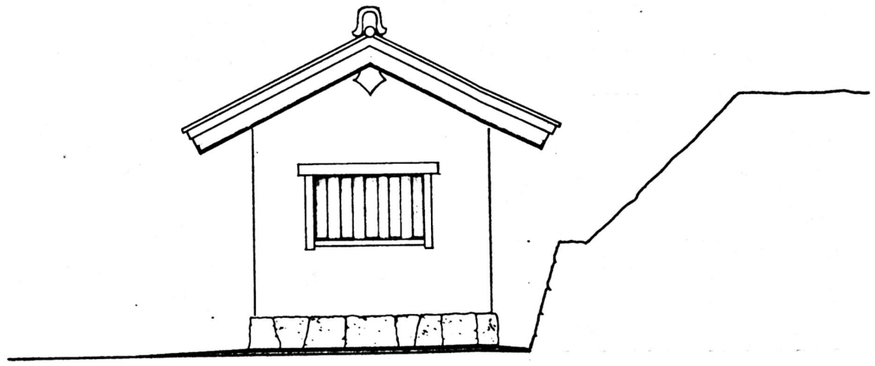


側面姿図

凡例

- ……φ150 D13 @ 200 タテヨコ共
- ……φ100 D10 @ 200 タテヨコ共
- ・・・・D10　×・・・・D13
- ・・・・ポリサルファイド系コーキング

2 / 3	功山寺公衆便所改築主体								工事設計図	
種別	平面図・姿図								縮尺 / 単位	
課長	主幹	補佐	主査	係長	主任	設計			製図	打合

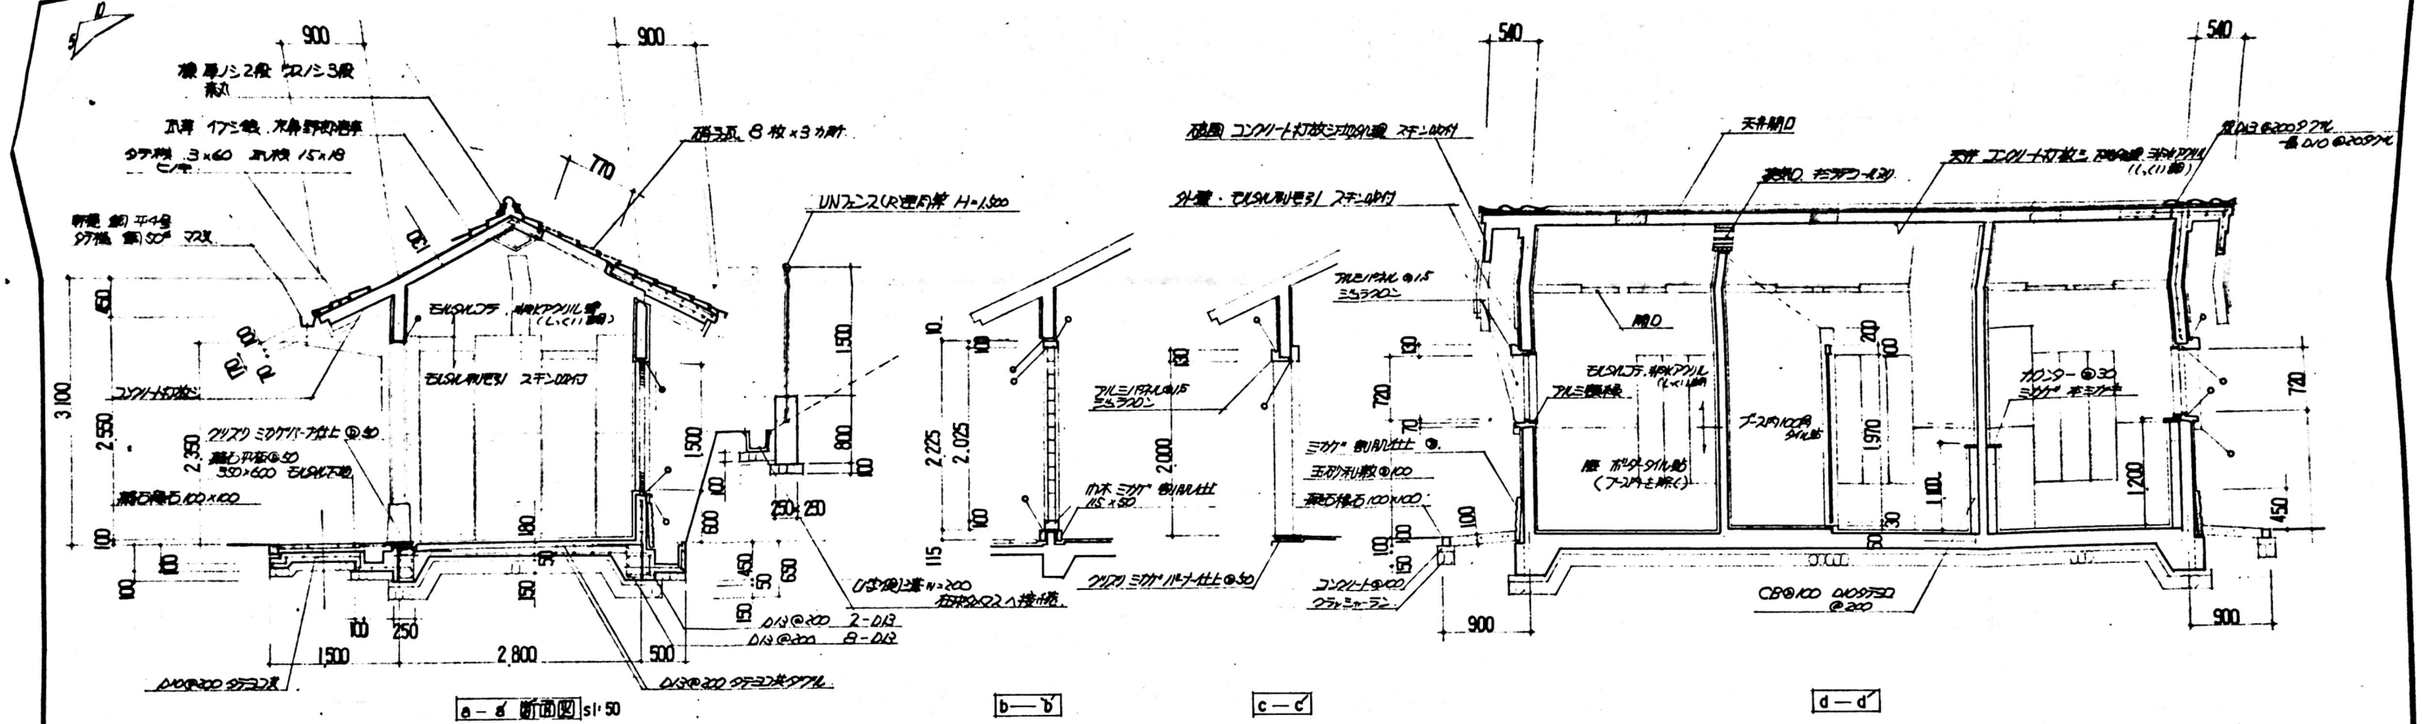

	(AD1) アルミ片引ハンガードア 100	(AD2) アルミ引開きドア 70		(AW1) アルミFix 100
仕上	ミラクロン	←		←
硝子	アルミサンドイッチパネル t=6	←		カラスブロック(オペリーン) 145×145
金物	ハンガー金物一式 押棒	SUS丁番，DC．鴨居掛付戸当り		
	シリンダー表示錠 スライドクローザー	表示灯ラチ		
	900, 2000	680, 1970, 100, 30		1490, 150, 475, 475, 150, 100, 2025, 2225, 100

	(AW2) アルミ片引マド 70	(AW3) アルミFix 70	(AW4) アルミ ガラリマド 70
仕上	ミラクロン	←	←
硝子		アクリル板 t=5	
金物		タテ格子	アルミ2重水切
	1220, 720	1220, 720	270, 1470

課長	主幹	補佐	主査	係長	主任	設計	製図	打合	種別	断面図・天井伏図・名詳細図・建具表
									縮尺	
									単位	


3
3
刀山寺公衆便所改築主体 工事設計図

資料4：既存公衆便所電気設備図


照明器具姿図

Ⓑ FL20W	Ⓒ FDL13W(電球色)
	
ソケットカバー：アルミ(ホワイト)	アクリルグローブ アルミ鋳物(石目仕上)


Ⓓ回転灯 100V(12V5W)電球ソケット付

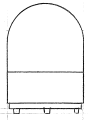


屋外防滴型
グローブ：ポリカーボネート樹脂赤色
本体：ABS樹脂

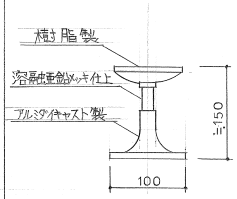


回転灯取付金物

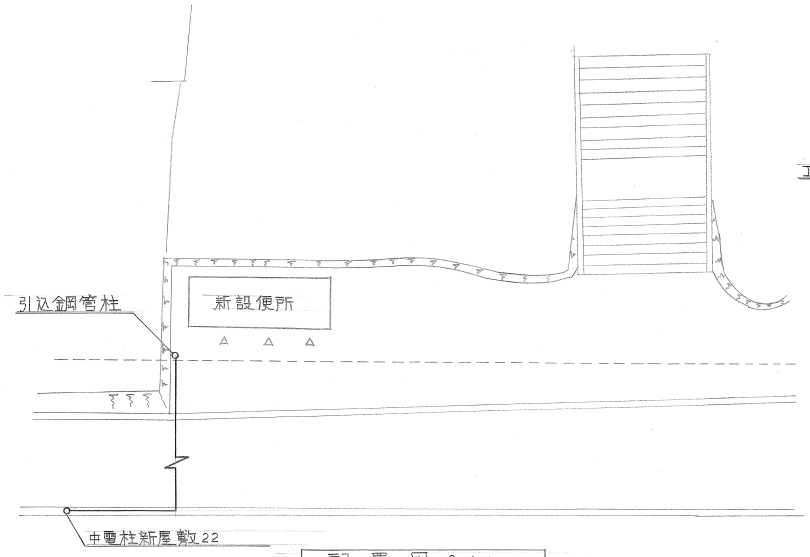

配置図 S=1/200

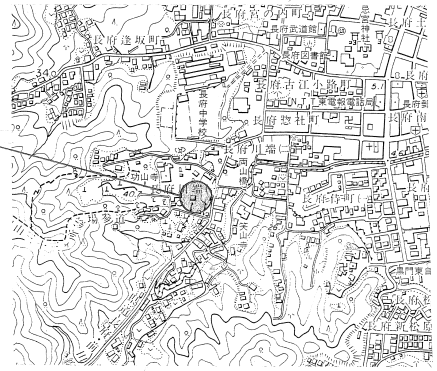


付近見取図

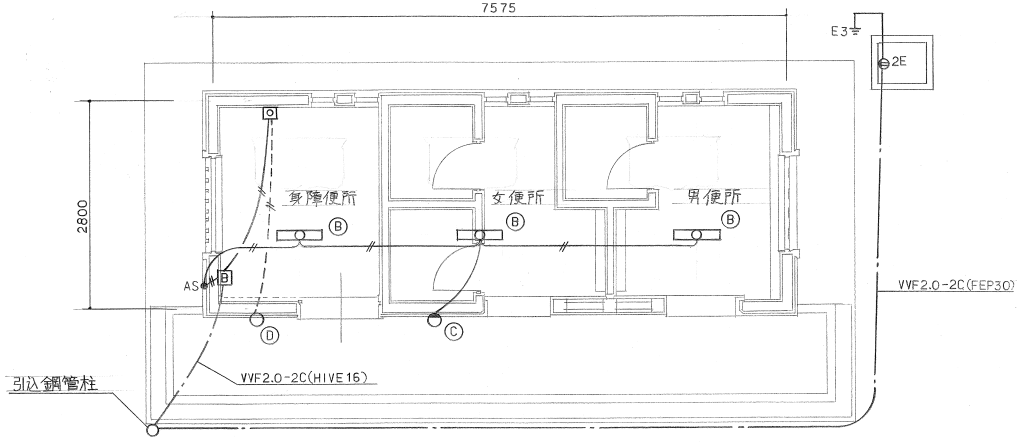

平面図 S=1/50

凡例
—//— IV1.6x2(PF16)
—//—— IV1.6x2(PF16)

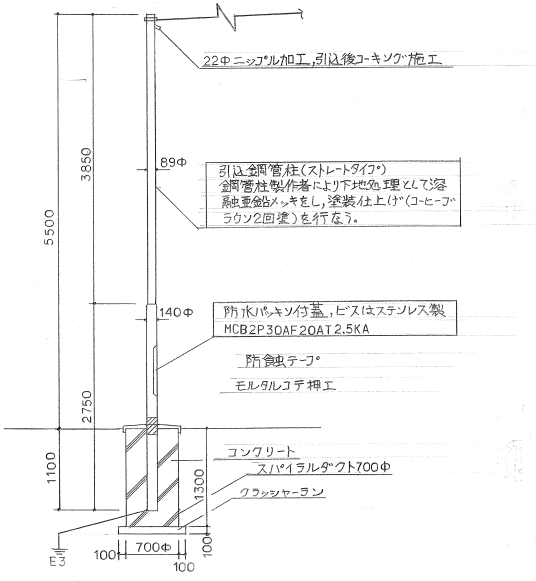

引込鋼管柱,基礎姿図

工事設計図	江山寺公衆便所改築電気設備									
種別									縮図	
									単位	
課長	主幹	補佐	主査	係長	主任	設計	製図	打合		

■ 調査結果概要

報告書番号:M2600066001

・スクリーニング調査の結果、石綿の含有が疑われた箇所と分析結果を次の表に示します。

部屋名		部位	材料名等	目視・分析結果	備考
功山寺公衆便所	男子便所、女子便所、身体障害者便所	床	床タイル下地	無し	-
功山寺公衆便所	男子便所、女子便所	個室壁	個室 タイル下地	みなし（レベル3）	-
功山寺公衆便所	男子便所、女子便所、身体障害者便所	内壁下部	タイル下地	無し	-
功山寺公衆便所	男子便所、女子便所、身体障害者便所	内壁上部	仕上塗材(塗料)	有り（レベル3）	-
功山寺公衆便所	男子便所、女子便所、身体障害者便所	天井	仕上塗材(塗料)	有り（レベル3）	-
功山寺公衆便所	外観	サッシ廻り	シーリング材	無し	-
功山寺公衆便所	外観	外壁	仕上塗材(リシン)	無し	-
功山寺公衆便所	外観	屋根	下地部分	無し	-

所見	

資料6：付近見取図


↑（新）公衆便所建設予定地
功山寺
下関市立歴史博物館
長府川端１
解体予定公衆便所↓
中心座標：-109382.07300, -221691.7599
マウス座標：-109399.37384, -221729.7113

①新築公衆便所　建設予定敷地





②既存公衆便所



