
別図1

施工の別 変更	
施工年度	令和８年度
第３中継ポンプ場ほかポンプ井等清掃業務	
実施場所	下関市上新地町五丁目1番13号 第３中継ポンプ場
図　　種	付近見取図
縮　　尺	Free
図面番号	1/12
下関市上下水道局	

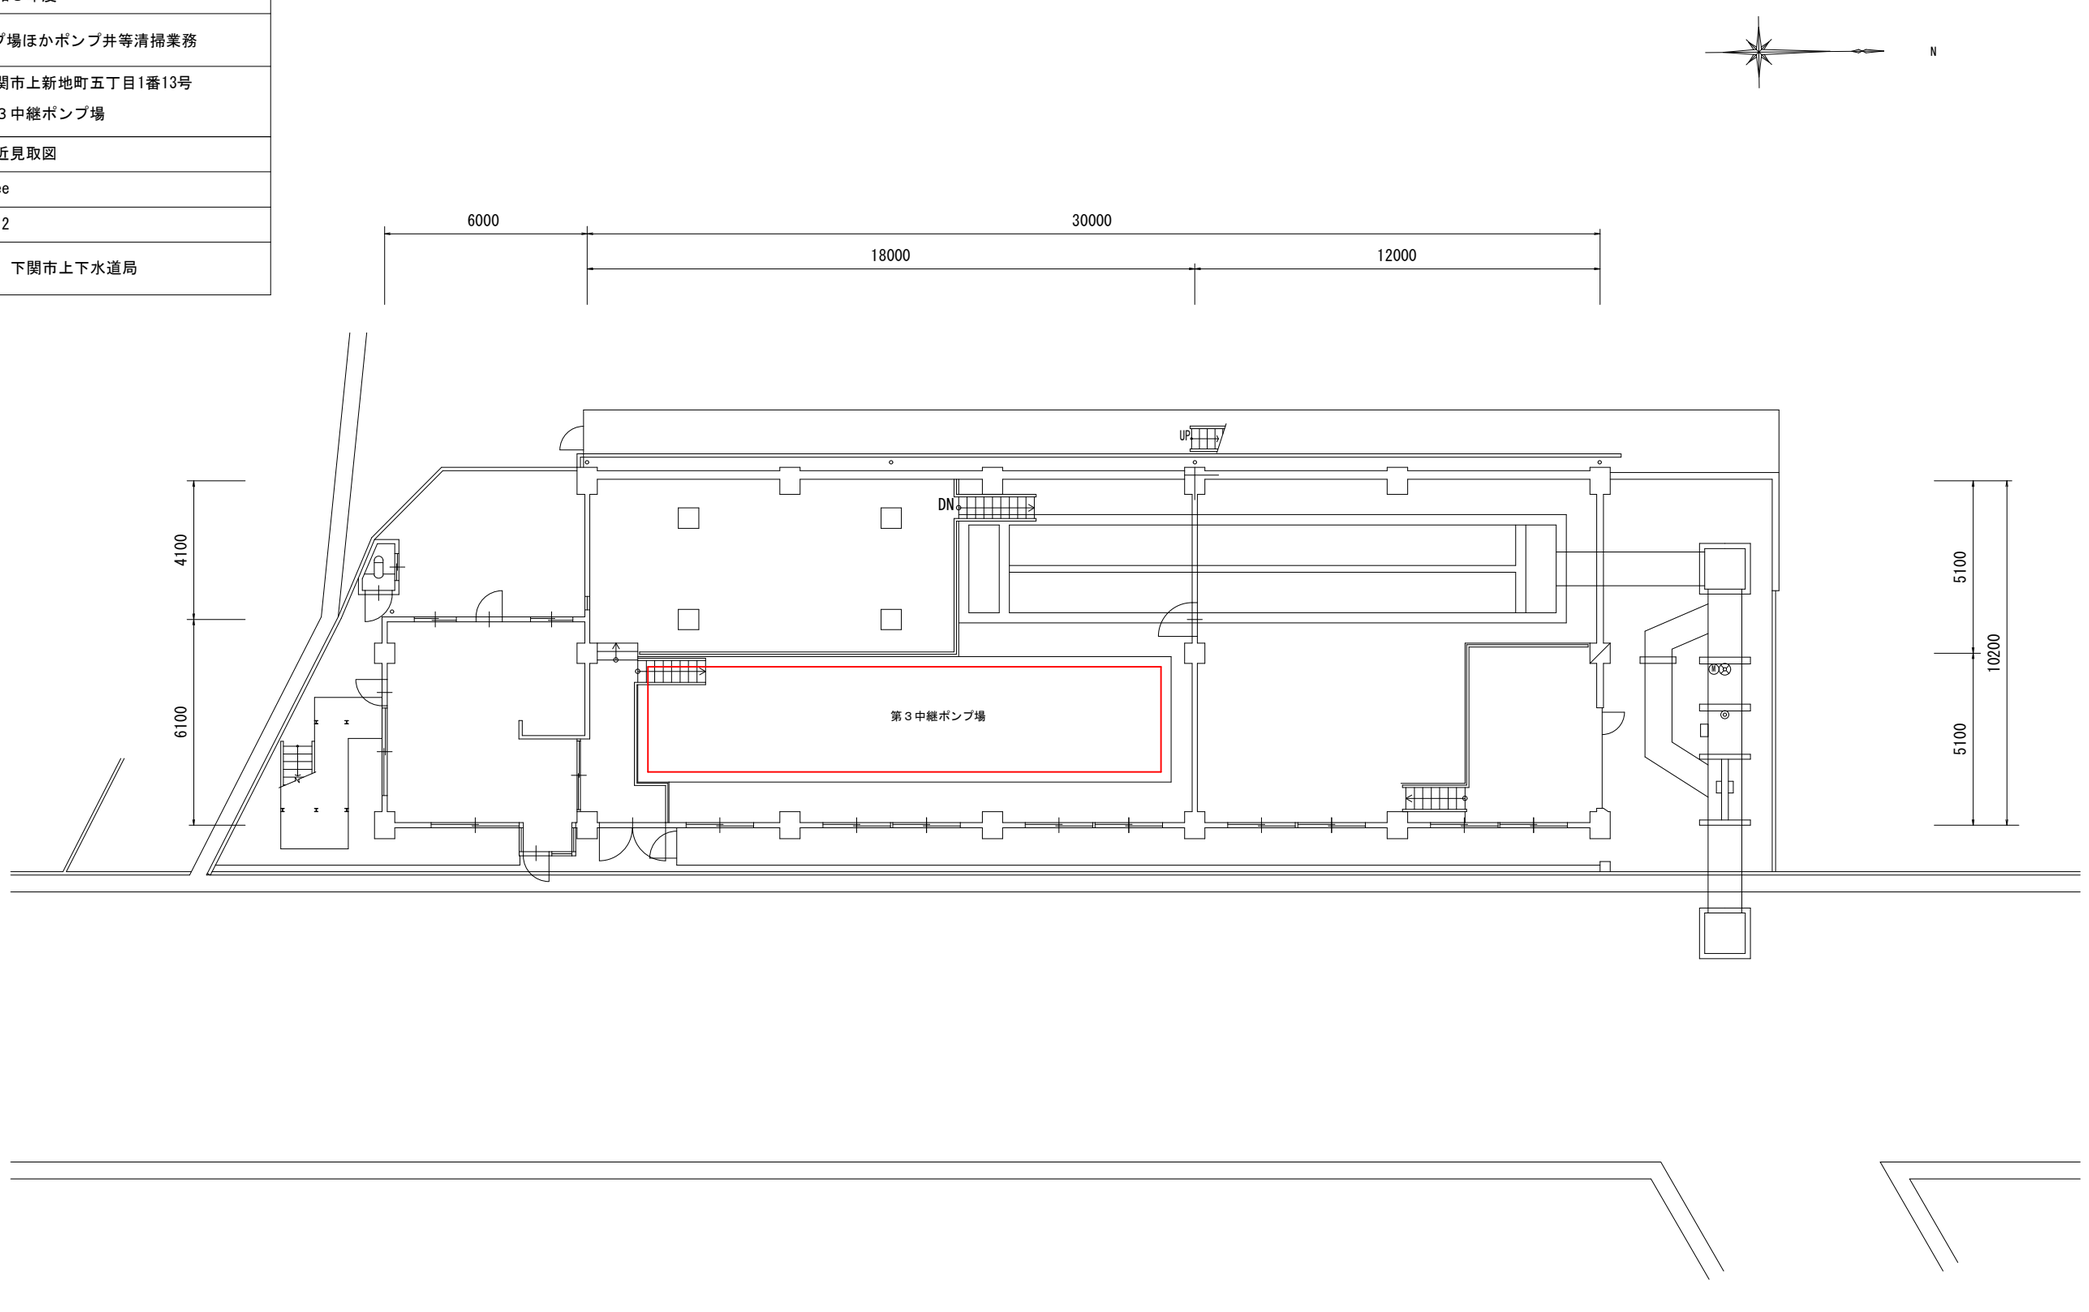

付近見取図　S=Free

実施場所


別図2

施工の別 変更	
施工年度	令和８年度
第３中継ポンプ場ほかポンプ井等清掃業務	
実施場所	下関市上新地町五丁目1番13号 第３中継ポンプ場
図　　種	平面図・断面図
縮　　尺	Free
図面番号	2/12
下関市上下水道局	


業務概要

第３中継ポンプ場のポンプ井に堆積している汚泥、沈砂等の除去清掃


※予定数量　15m×3m×0.6m　　約　27m3

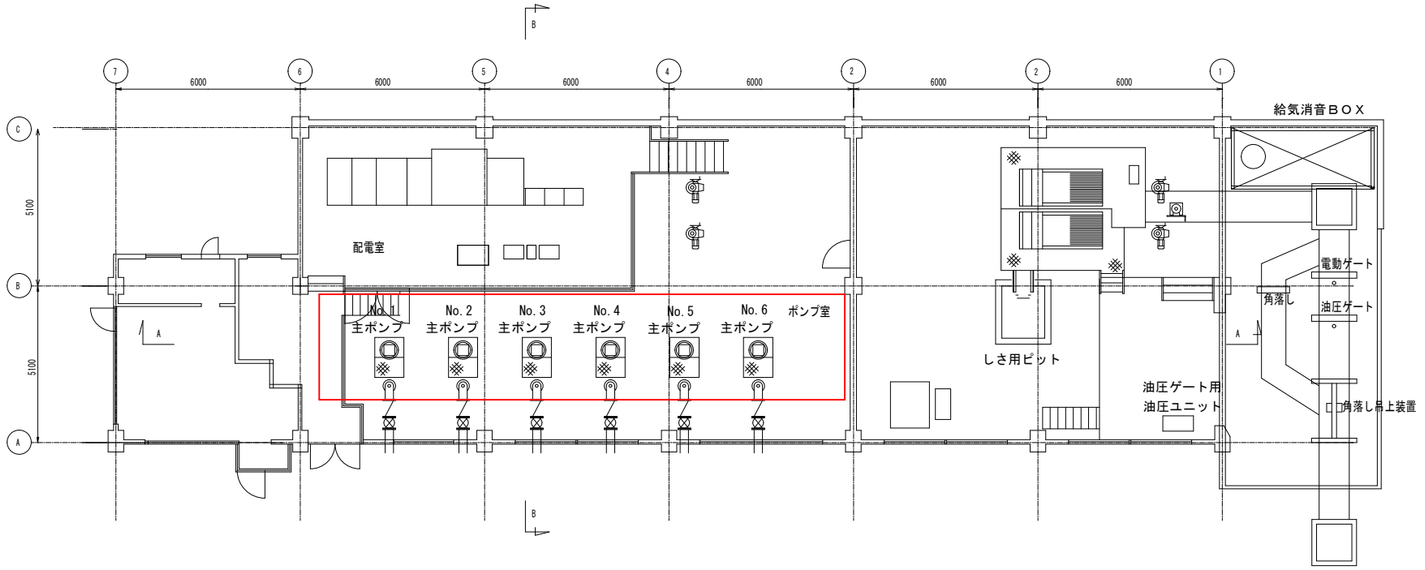

平面図　S=Free

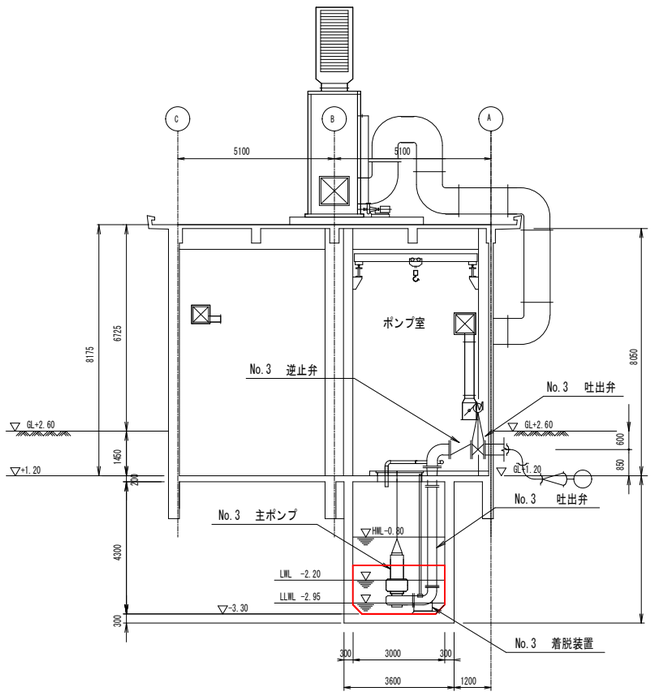

B-B 断面図　S=Free

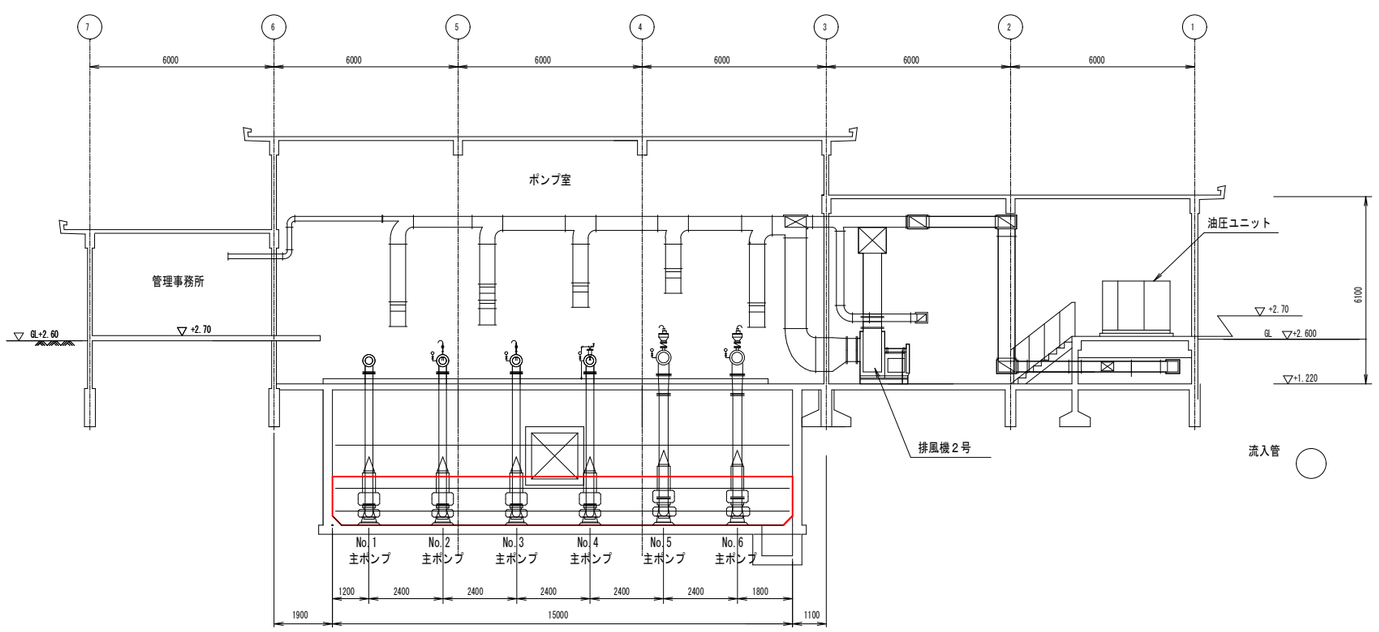


A-A 断面図　S=Free

実施場所

別図3

施工の別 変更	
施工年度	令和８年度
第３中継ポンプ場ほかポンプ井等清掃業務	
実施場所	下関市筋川町23番32号 筋川中継ポンプ場
図　　種	付近見取図
縮　　尺	Free
図面番号	3/12
下関市上下水道局	

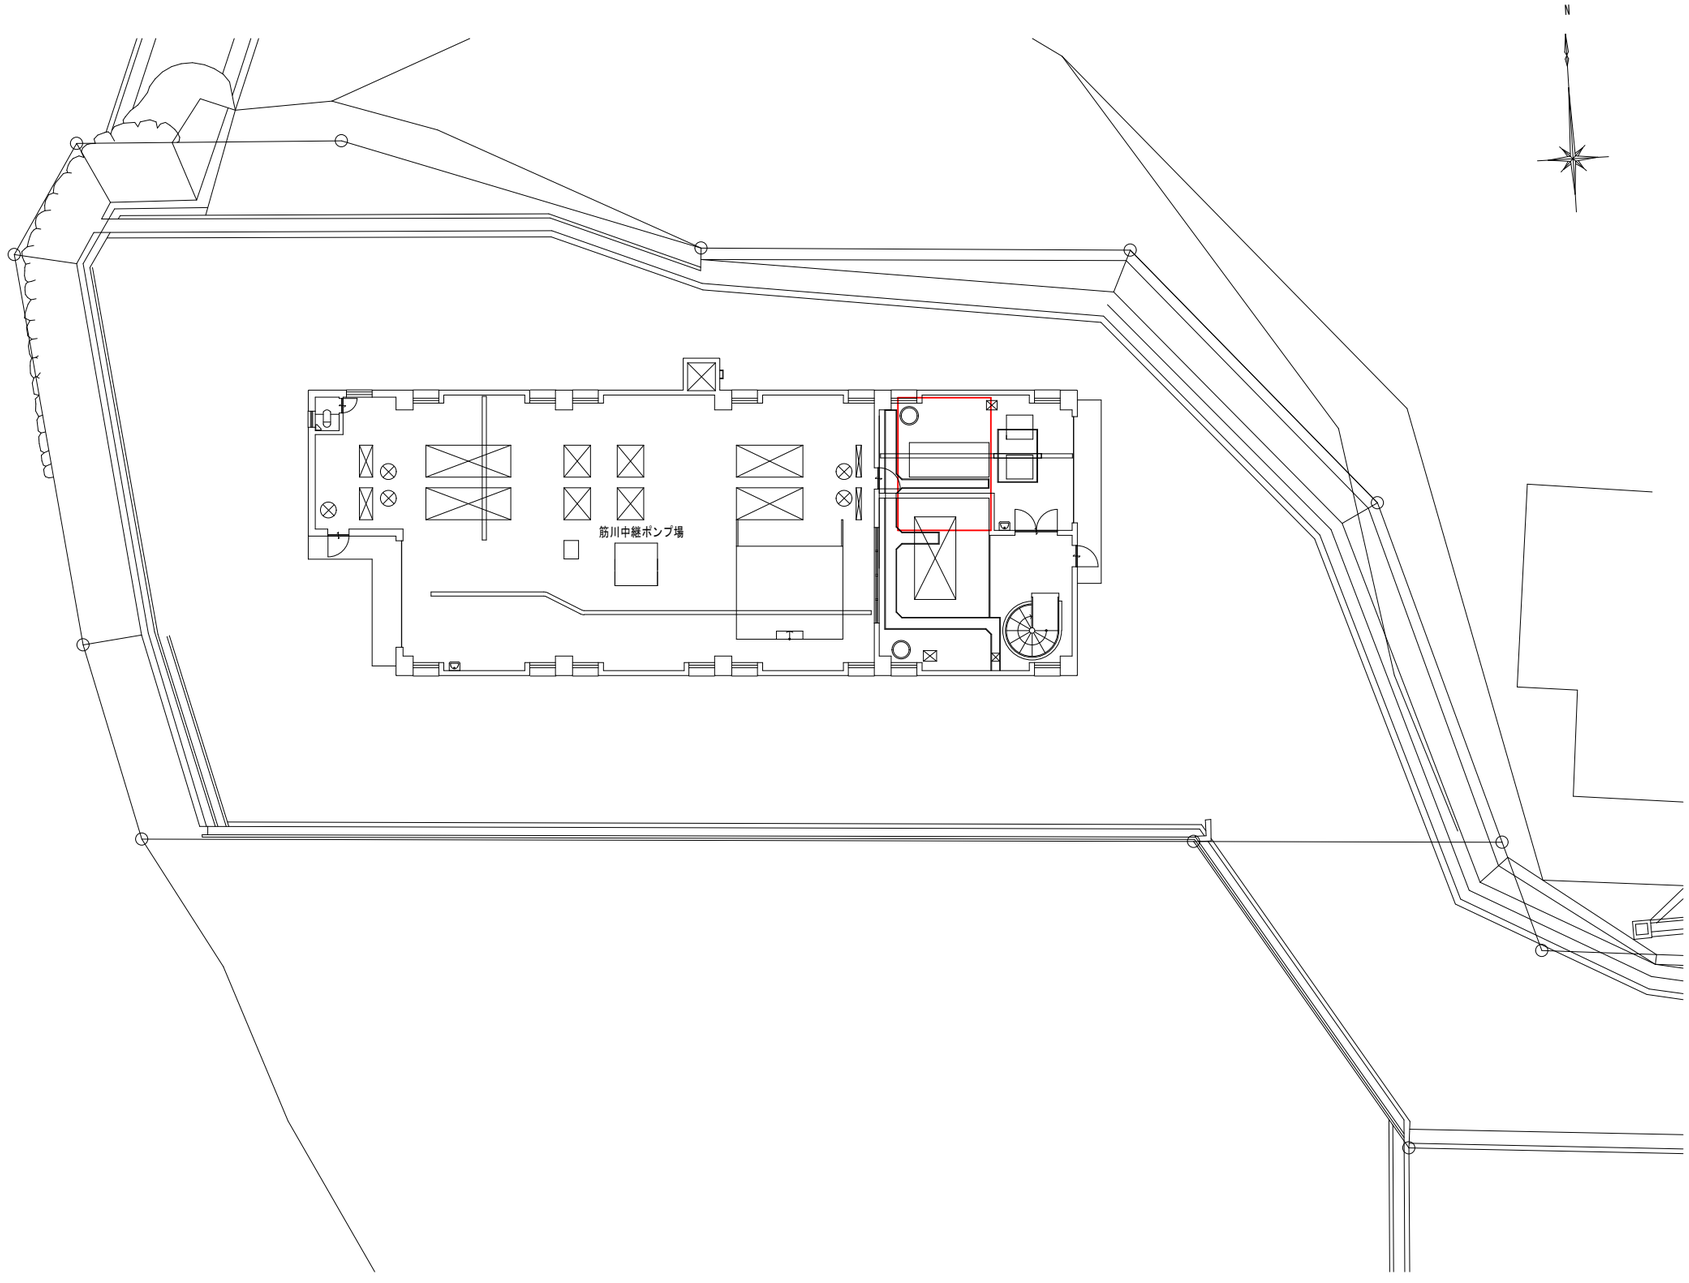

付近見取図　S=Free

実施場所

別図4


施工の別 変更	
施工年度	令和８年度
第３中継ポンプ場ほかポンプ井等清掃業務	
実施場所	下関市筋川町23番32号 筋川中継ポンプ場
図　　種	平面図・断面図
縮　　尺	Free
図面番号	4/12
下関市上下水道局	

業務概要


筋川中継ポンプ場のポンプ井に堆積している汚泥、沈砂等の除去清掃

※ポンプ井　2.65m×5.2m×0.6m　　約　8.3m3

※今回はポンプ井を実施（沈砂池・ポンプ井を隔年交互に清掃）

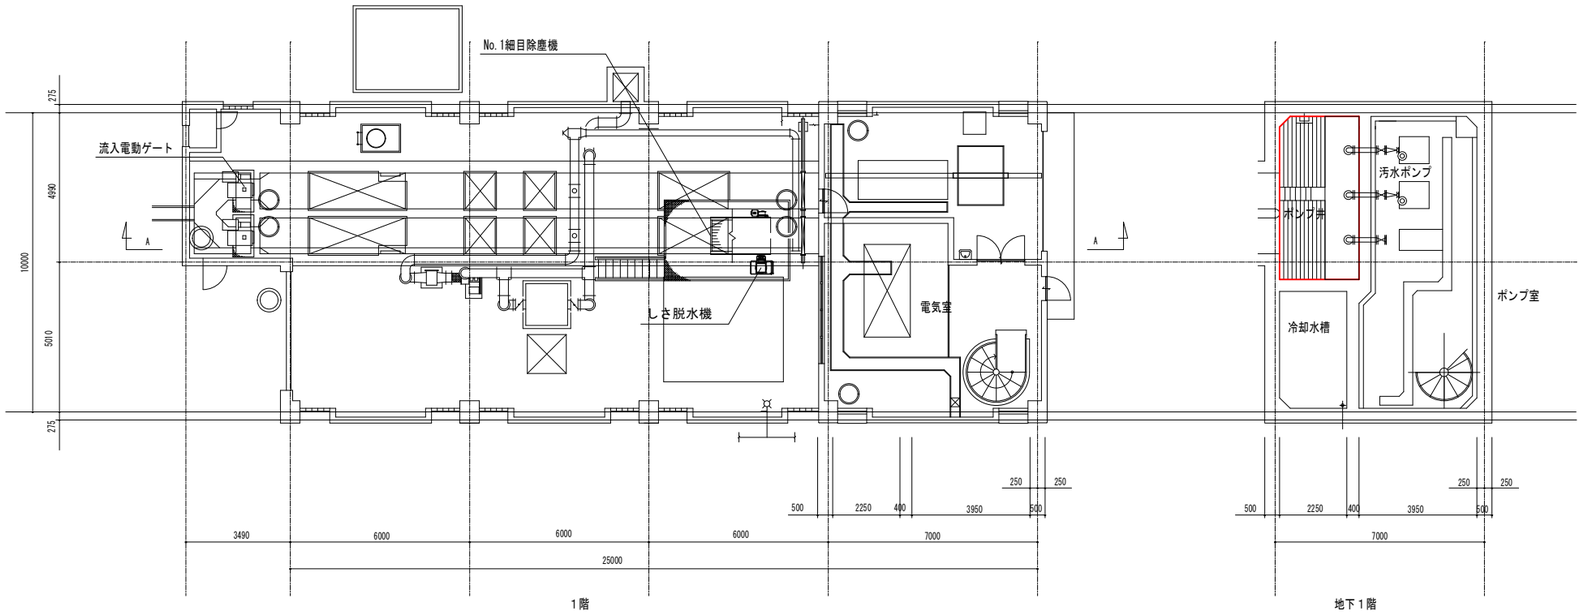

平面図　S=Free

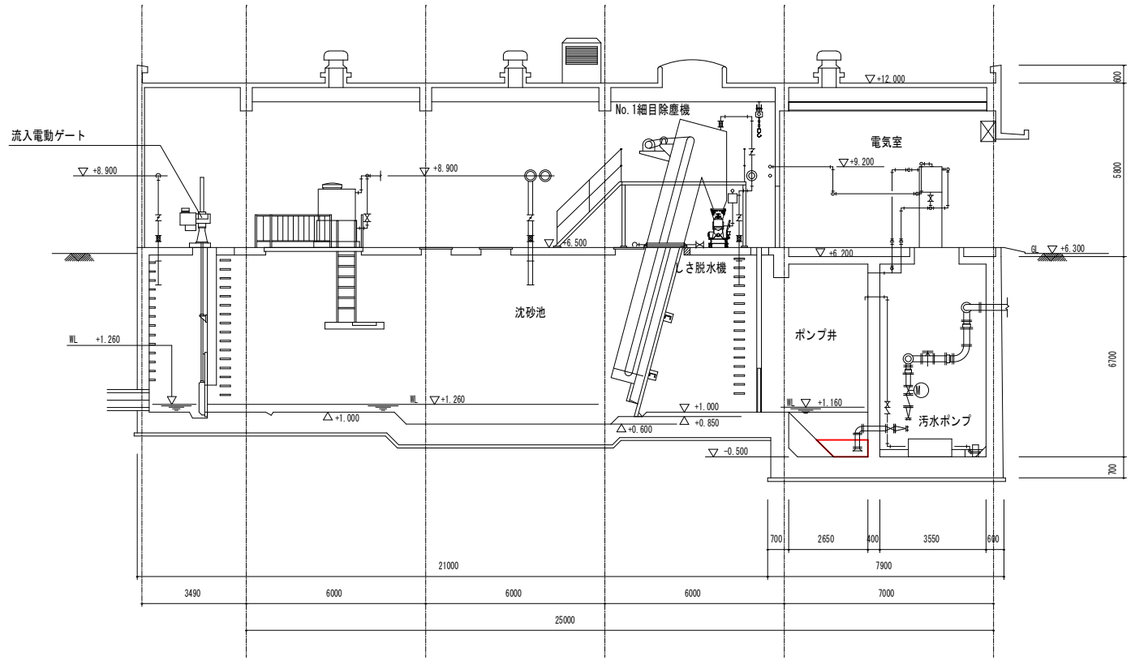


A-A 断面図　S=Free

実施場所

別図5

施工の別 変更	
施工年度	令和８年度
第３中継ポンプ場ほかポンプ井等清掃業務	
実施場所	下関市伊崎町一丁目4番30号 伊崎中継ポンプ場
図　　種	付近見取図
縮　　尺	Free
図面番号	5/12
下関市上下水道局	

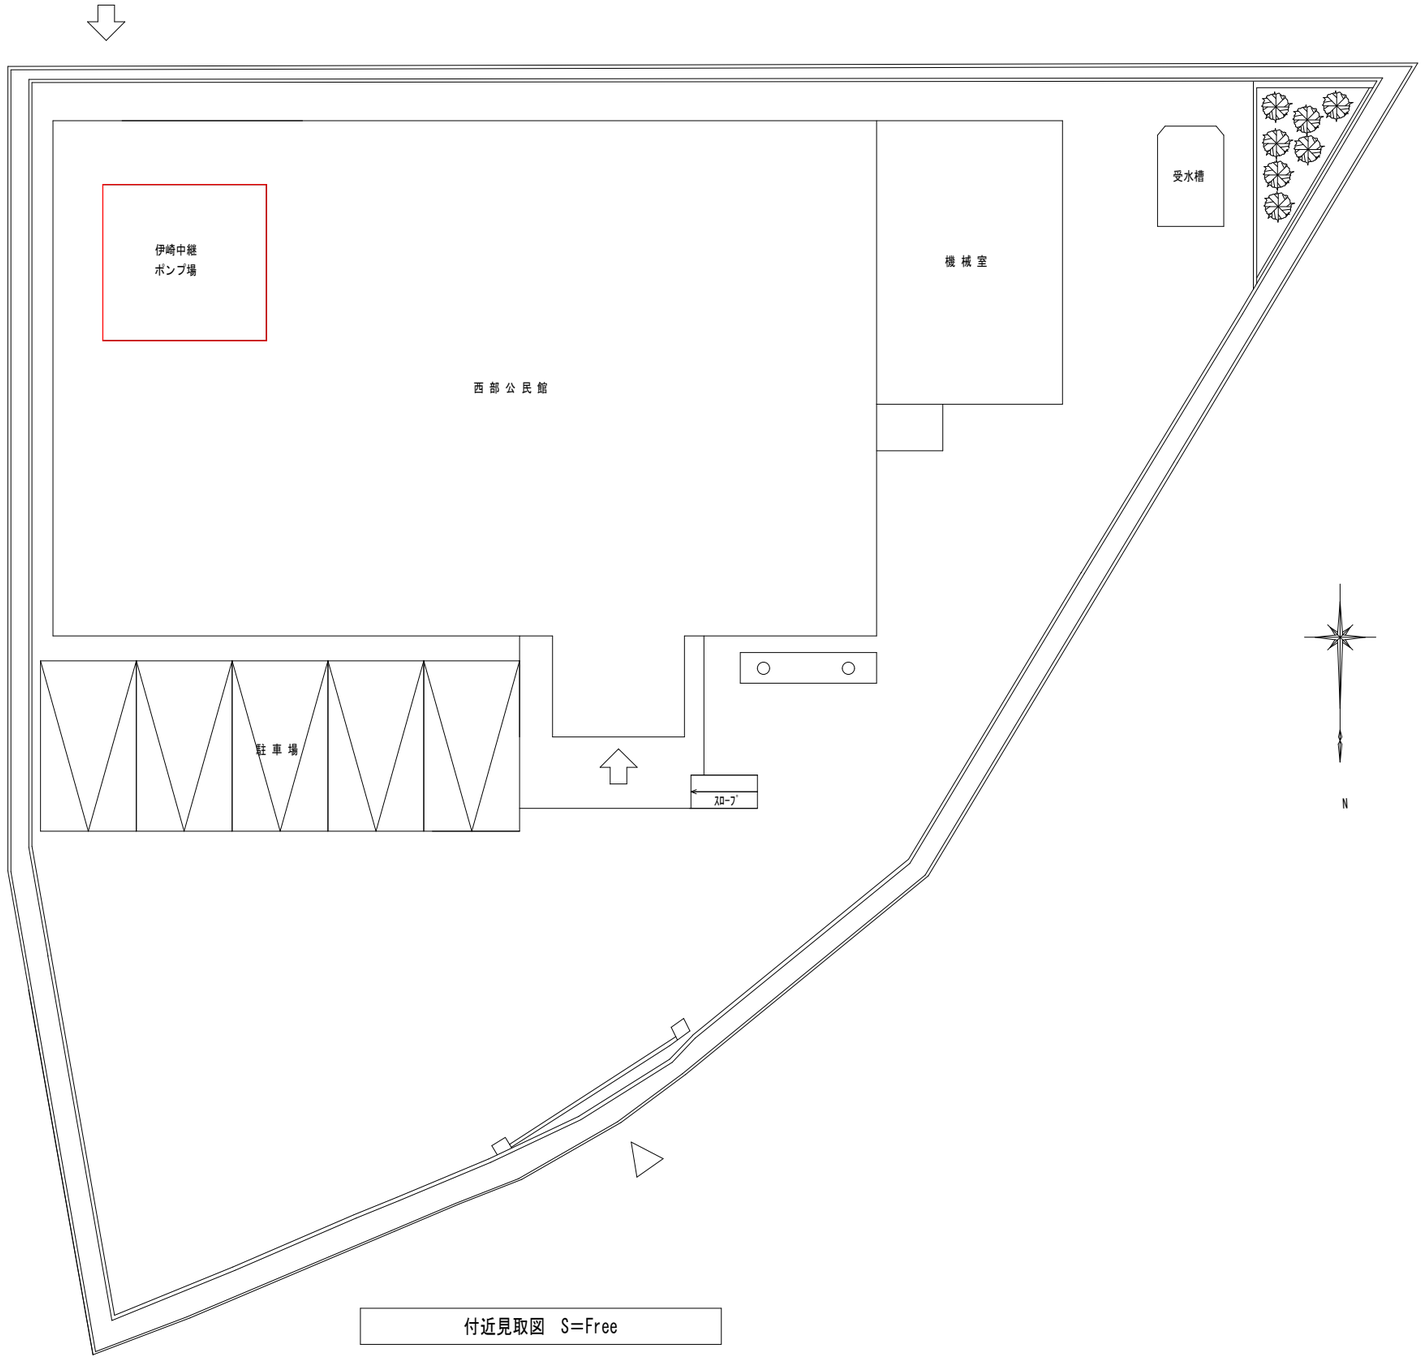

付近見取図　S=Free

実施場所

別図6

施工の別 変更	
施工年度	令和８年度
第３中継ポンプ場ほかポンプ井等清掃業務	
実施場所	下関市伊崎町一丁目4番30号 伊崎中継ポンプ場
図　　種	平面図・断面図
縮　　尺	Free
図面番号	6/12
下関市上下水道局	


業務概要

伊崎中継ポンプ場の沈砂池及びポンプ井に堆積している汚泥、沈砂等の除去清掃


予定数量　　沈砂池　：　1.3m×5m×0.6m　約　3.9m3

ポンプ井　：　4m×2.7m×0.6m　約　6.5m3


計　約 10.4m3

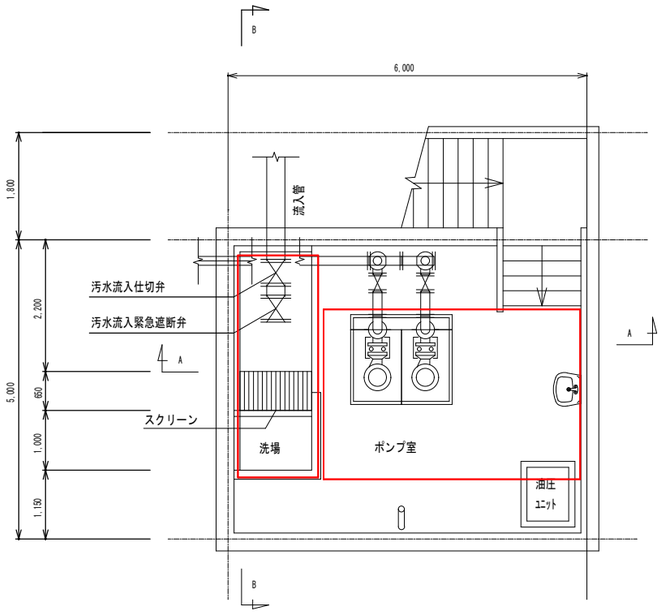

平面図　S=Free

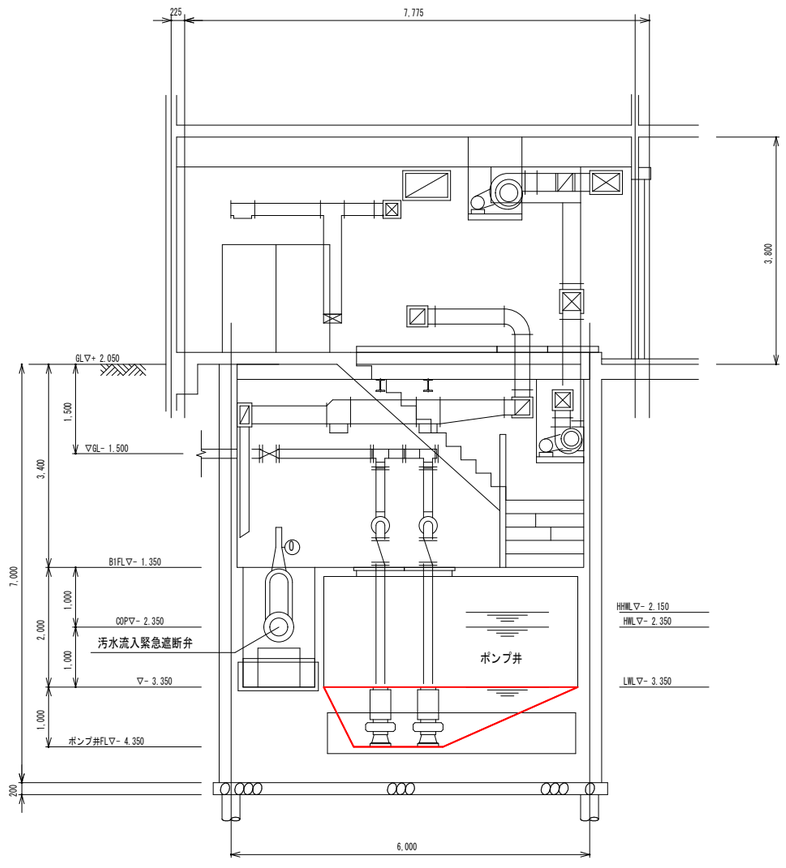

A-A 断面図　S=Free

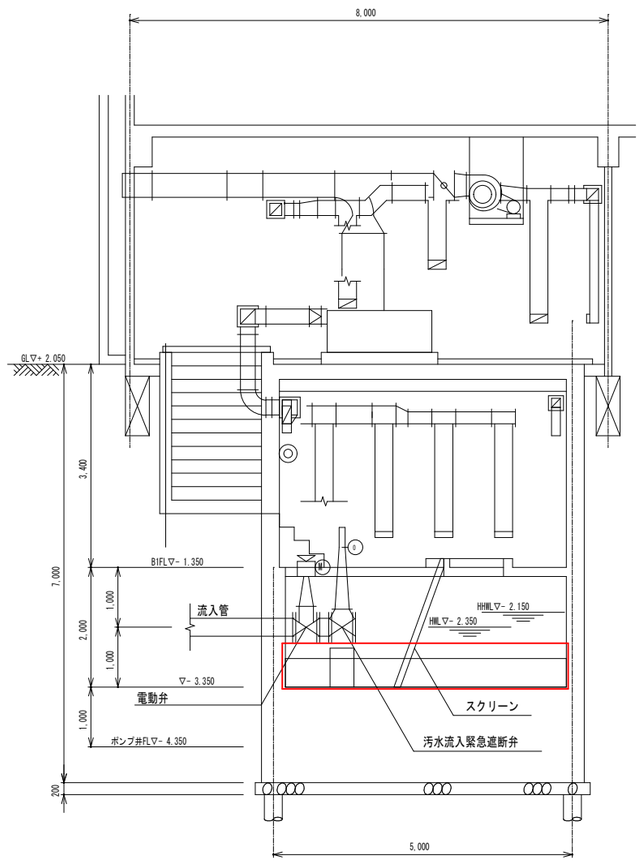


B-B 断面図　S=Free

実施場所

別図7

施工の別 変更	
施工年度	令和８年度
第３中継ポンプ場ほかポンプ井等清掃業務	
実施場所	下関市筋ヶ浜町12番13号 筋ヶ浜中継ポンプ場
図　　種	付近見取図
縮　　尺	Free
図面番号	7/12
下関市上下水道局	

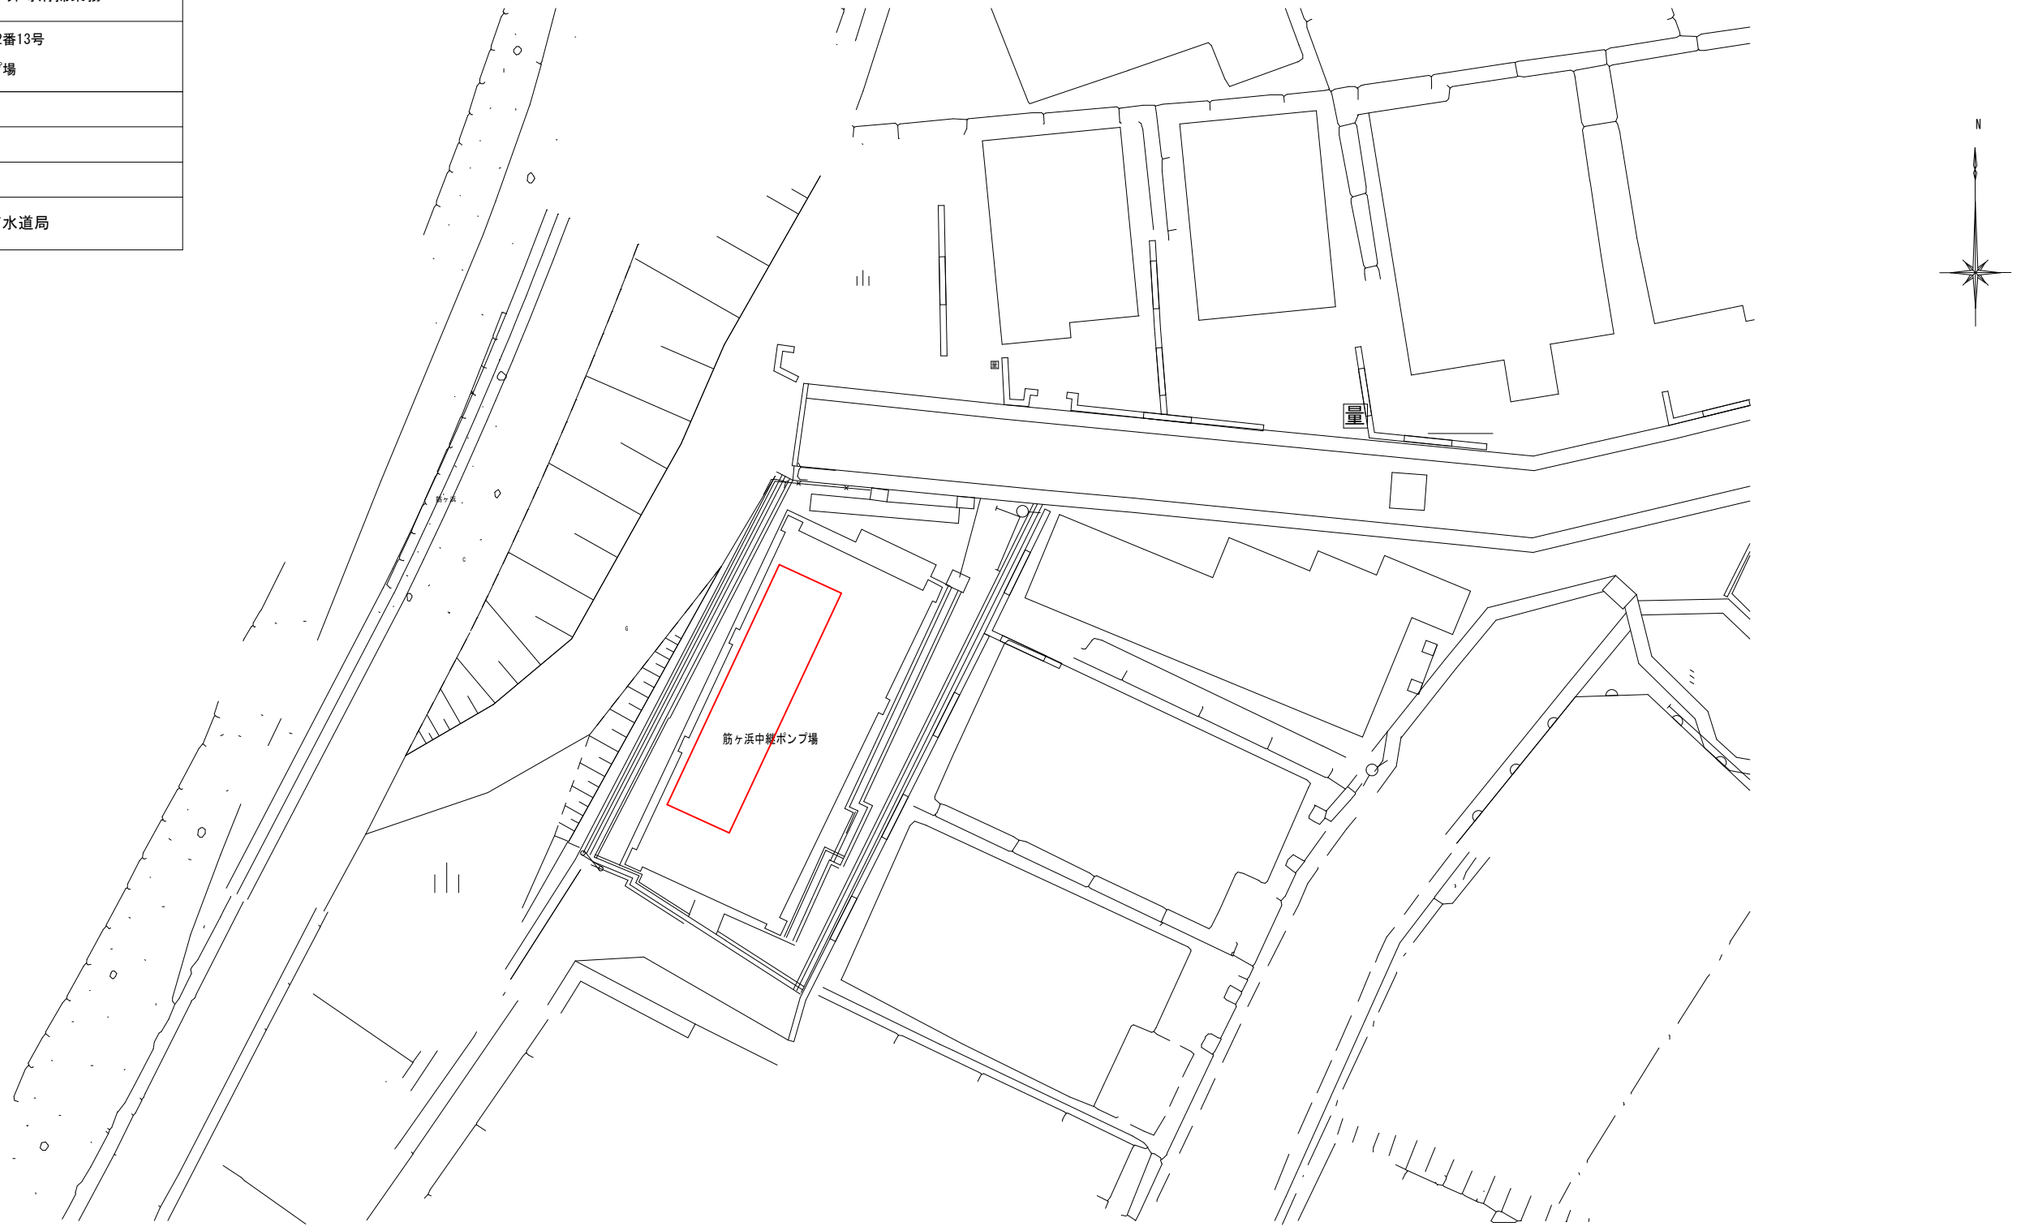

付近見取図　S=Free

実施場所

別図8

施工の別 変更	
施工年度	令和８年度
第３中継ポンプ場ほかポンプ井等清掃業務	
実施場所	下関市筋ヶ浜町12番13号 筋ヶ浜中継ポンプ場
図　　種	平面図、断面図
縮　　尺	Free
図面番号	8/12
下関市上下水道局	


業務概要

筋ヶ浜中継ポンプ場の沈砂池及びポンプ井に堆積している汚泥、沈砂等の除去清掃


予定数量　　沈砂池　：　8.8m×1.45m×0.6m　約　7.7m3

ポンプ井　：　2.4m×2.9m×0.6m　約　4.2m3

計　約　11.9m3

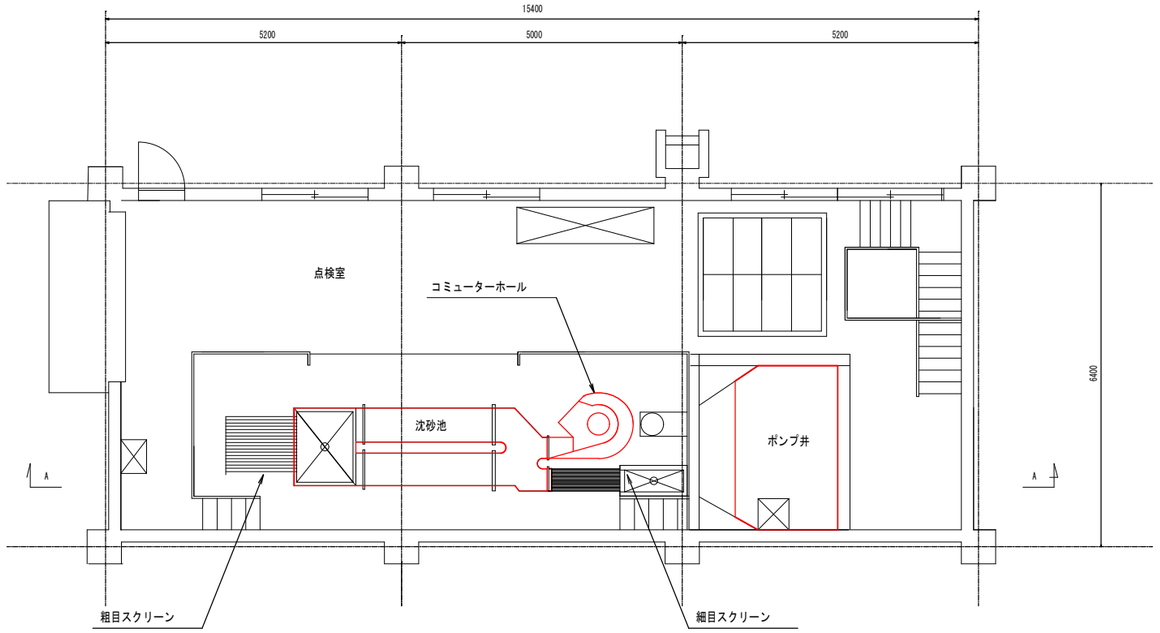

平面図　S=Free

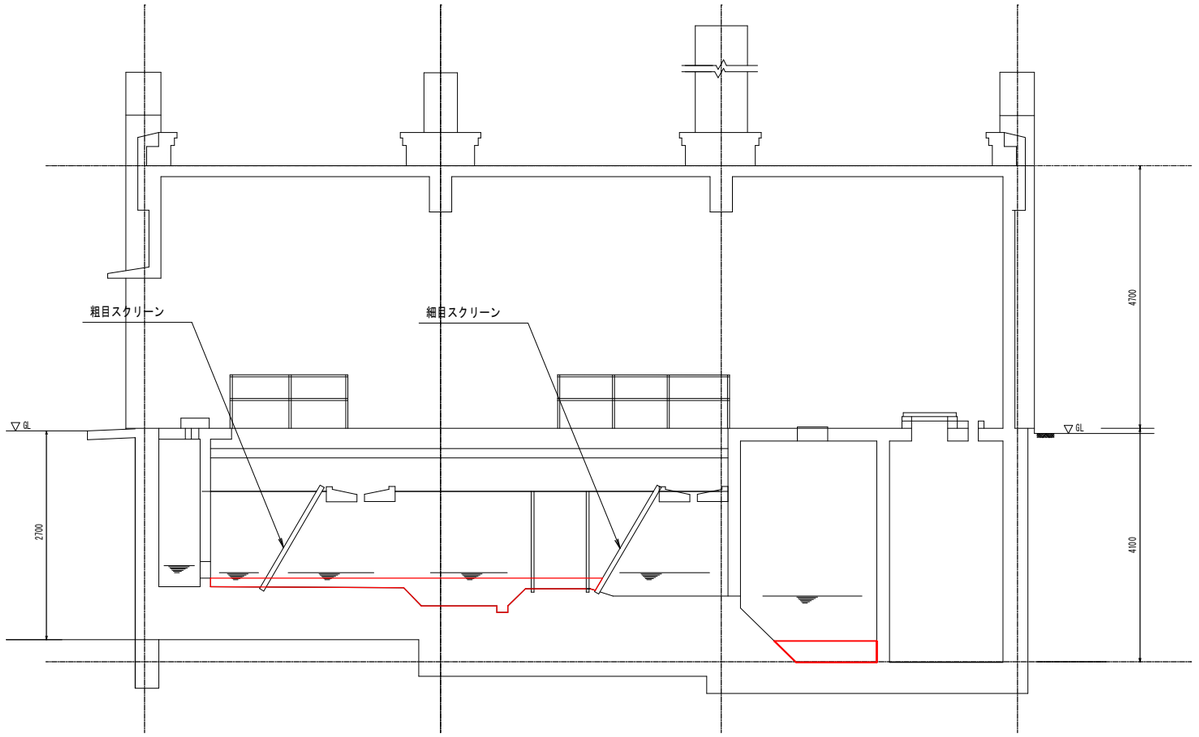


A-A 断面図　S=Free

実施場所

別図9

施工の別 変更	
施工年度	令和８年度
第３中継ポンプ場ほかポンプ井等清掃業務	
実施場所	下関市竹崎町四丁目5番26号 竹崎中継ポンプ場
図　　種	付近見取図
縮　　尺	Free
図面番号	9/12
下関市上下水道局	

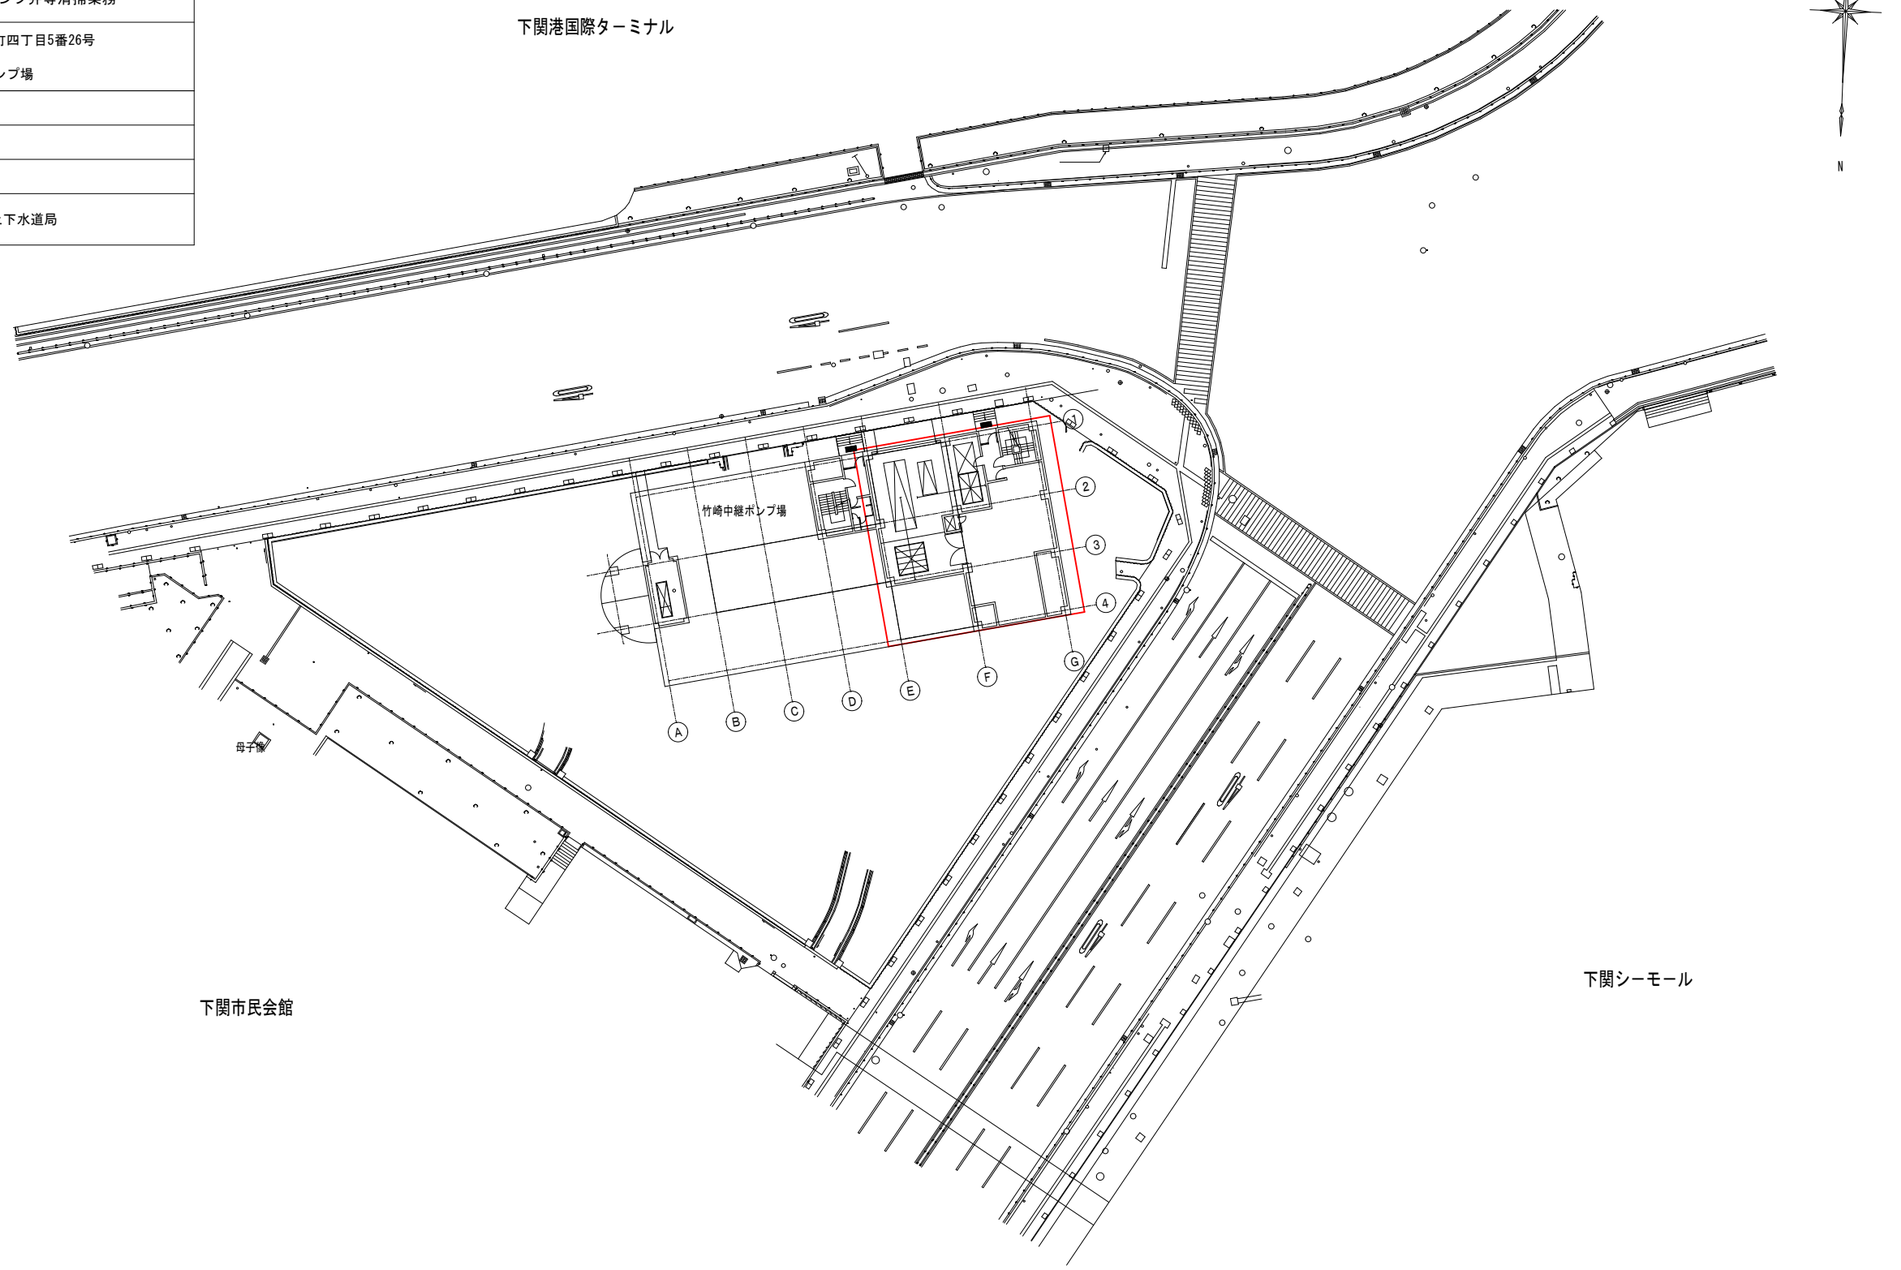

付近見取図　S=Free

実施場所

別図10


施工の別 変更	
施工年度	令和８年度
第３中継ポンプ場ほかポンプ井等清掃業務	
実施場所	下関市竹崎町四丁目5番26号 竹崎中継ポンプ場
図　　種	平面図・断面図
縮　　尺	Free
図面番号	10/12
下関市上下水道局	

業務概要


竹崎中継ポンプ場のポンプ井に堆積している汚泥、沈砂等の除去清掃

ポンプ井予定数量　　19m×3m×1m　　約　57m3

※ポンプ井清掃は夜間作業とする。

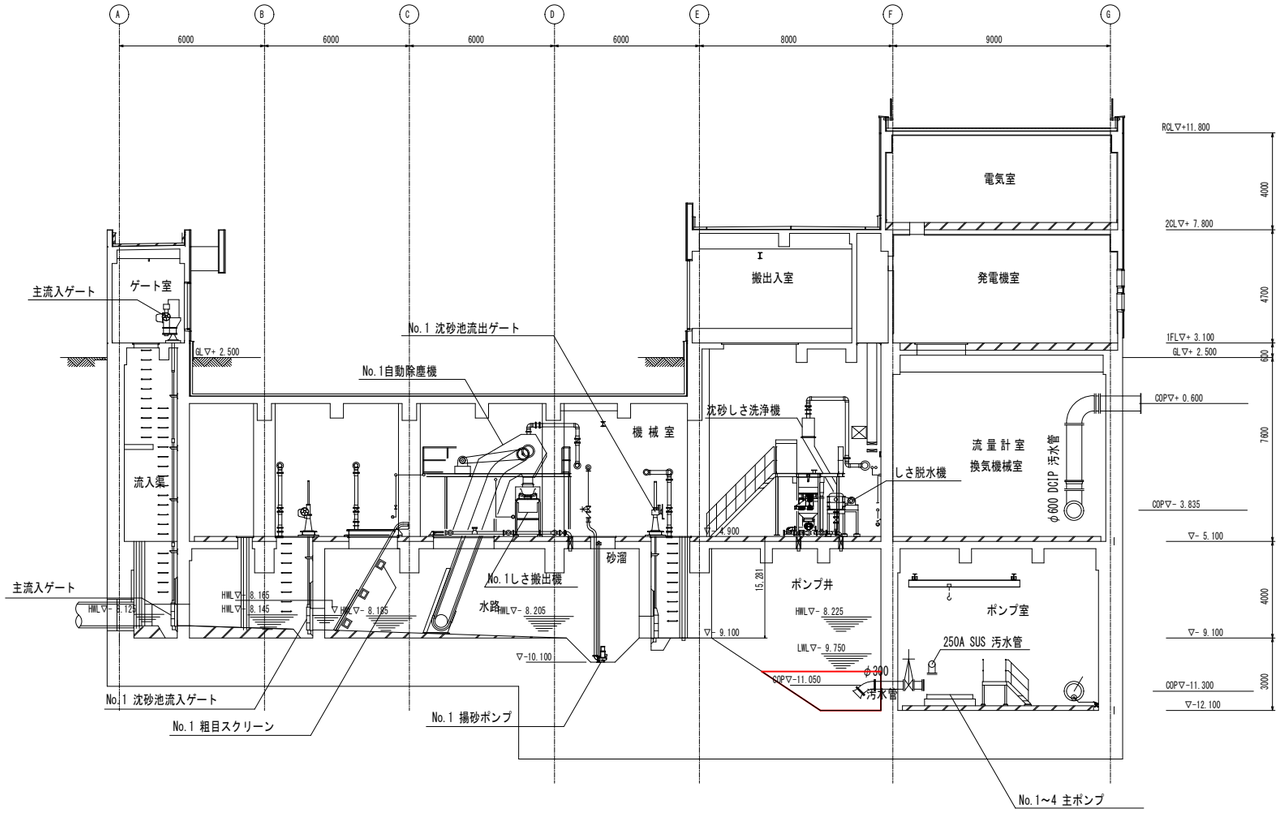

A-A 断面図　S=Free

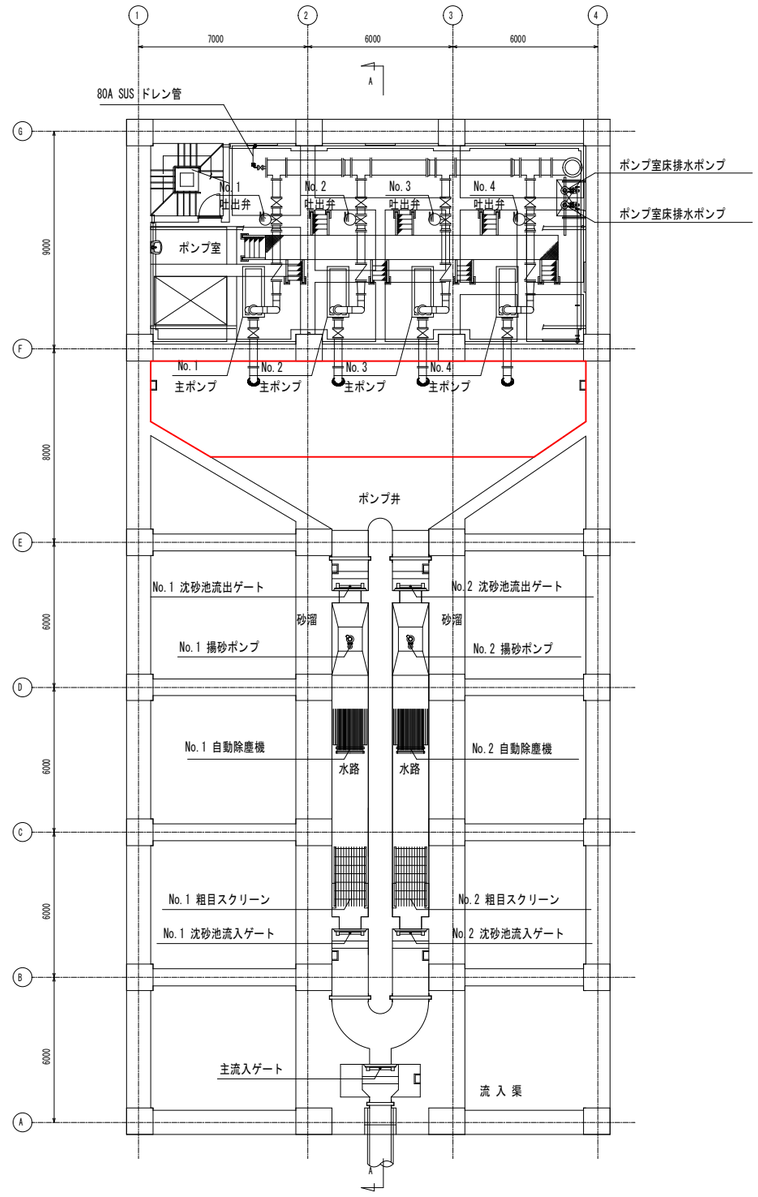


平面図　S=Free

実施場所

別図11

施工の別 変更	
施工年度	令和８年度
第３中継ポンプ場ほかポンプ井等清掃業務	
実施場所	下関市伊崎町二丁目21番1号 筋ヶ浜終末処理場
図　　種	付近見取図
縮　　尺	Free
図面番号	11/12
下関市上下水道局	

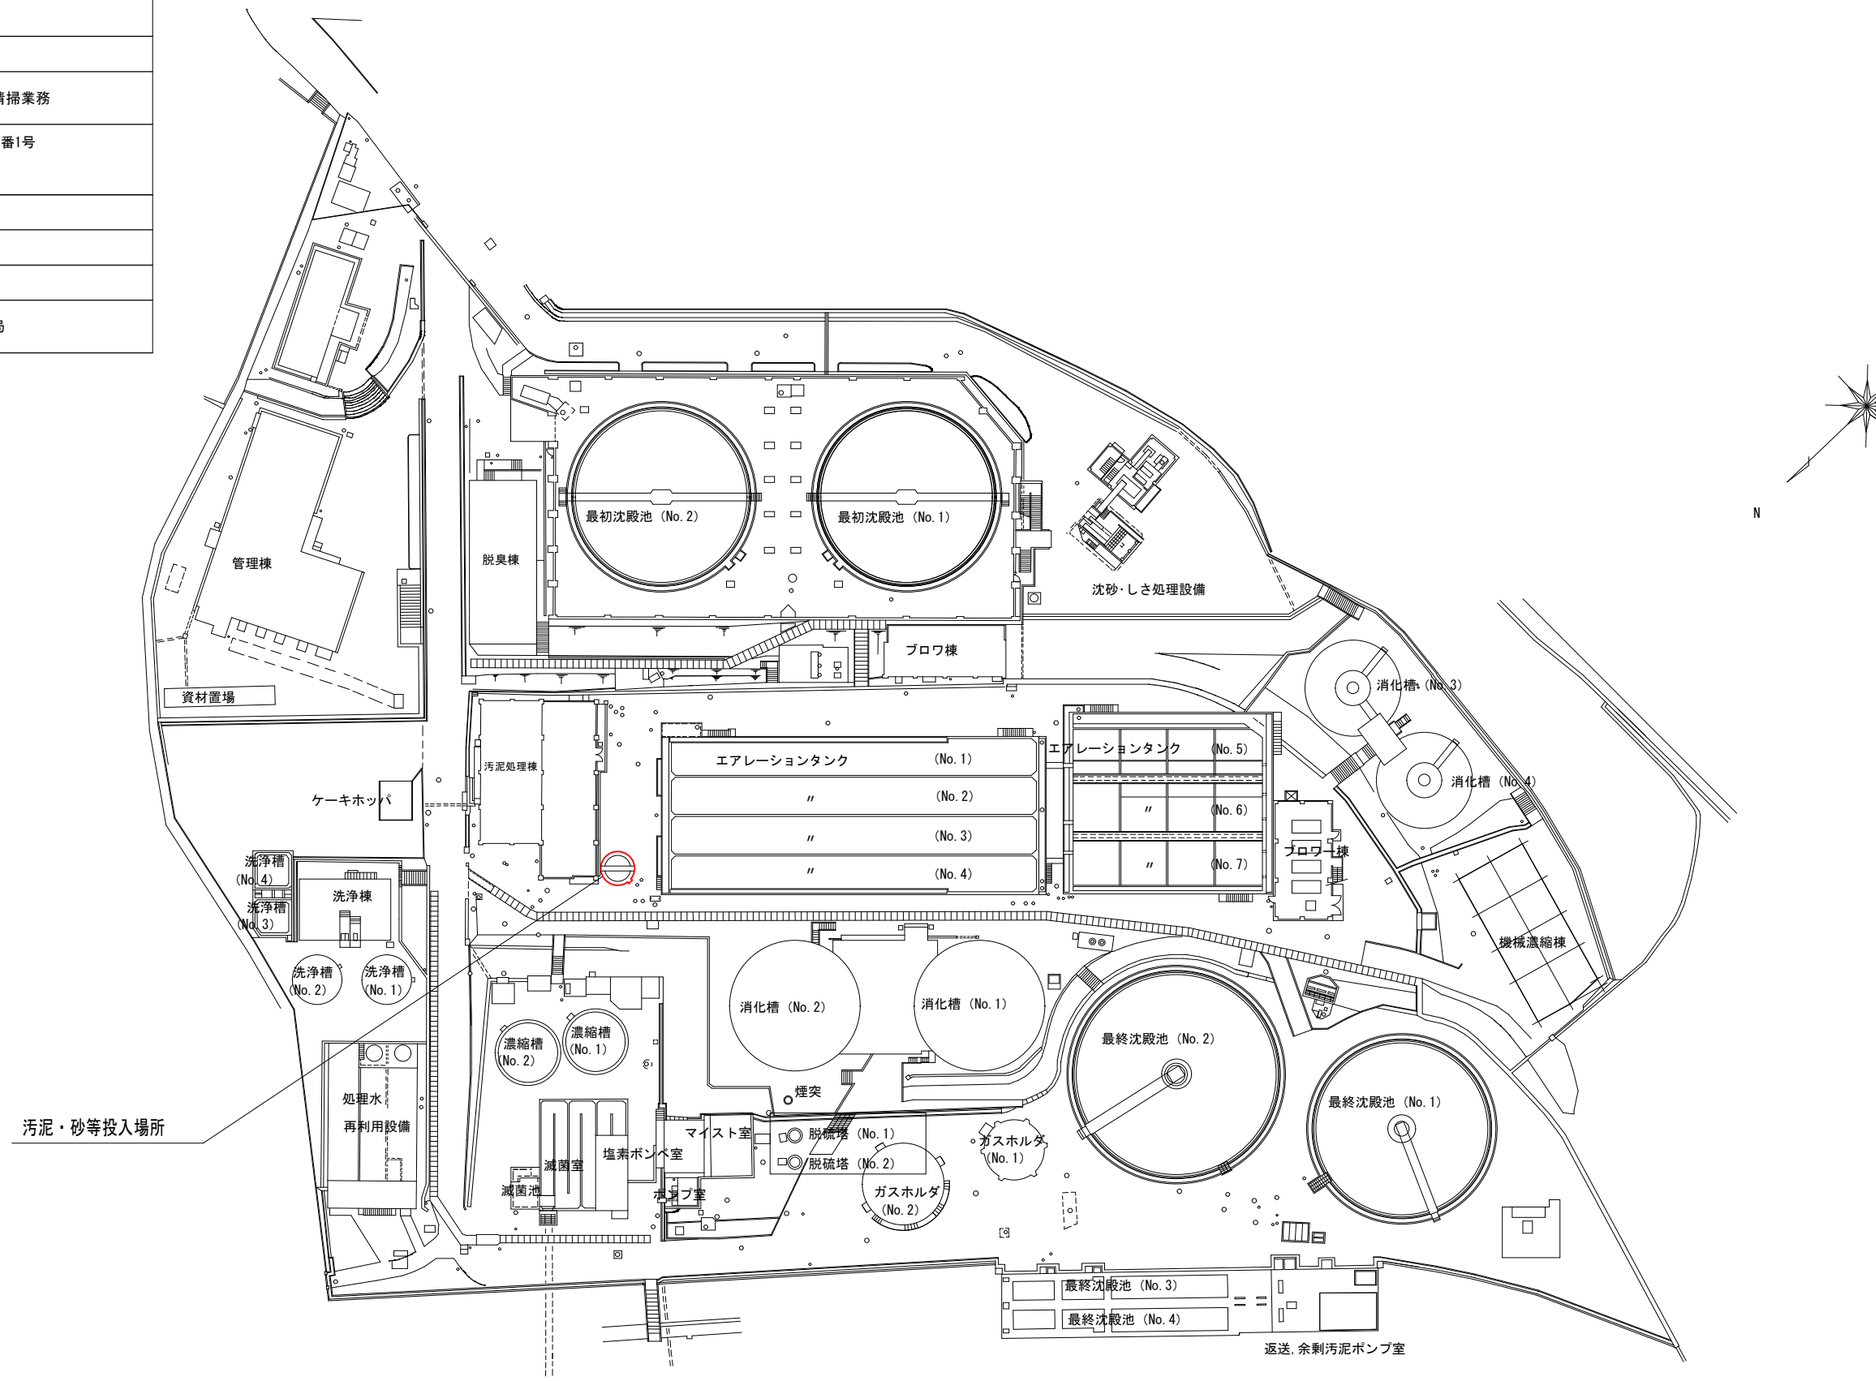

付近見取図　S=Free

投入場所

別図12

施工の別 変更	
施工年度	令和８年度
第３中継ポンプ場ほかポンプ井等清掃業務	
実施場所	下関市大字垢田字洞の上 山陰終末処理場
図　　種	付近見取図
縮　　尺	Free
図面番号	12/12
下関市上下水道局	

山陰終末処理場付近見取図

