


【豊北総合支所庁舎1階平面図】

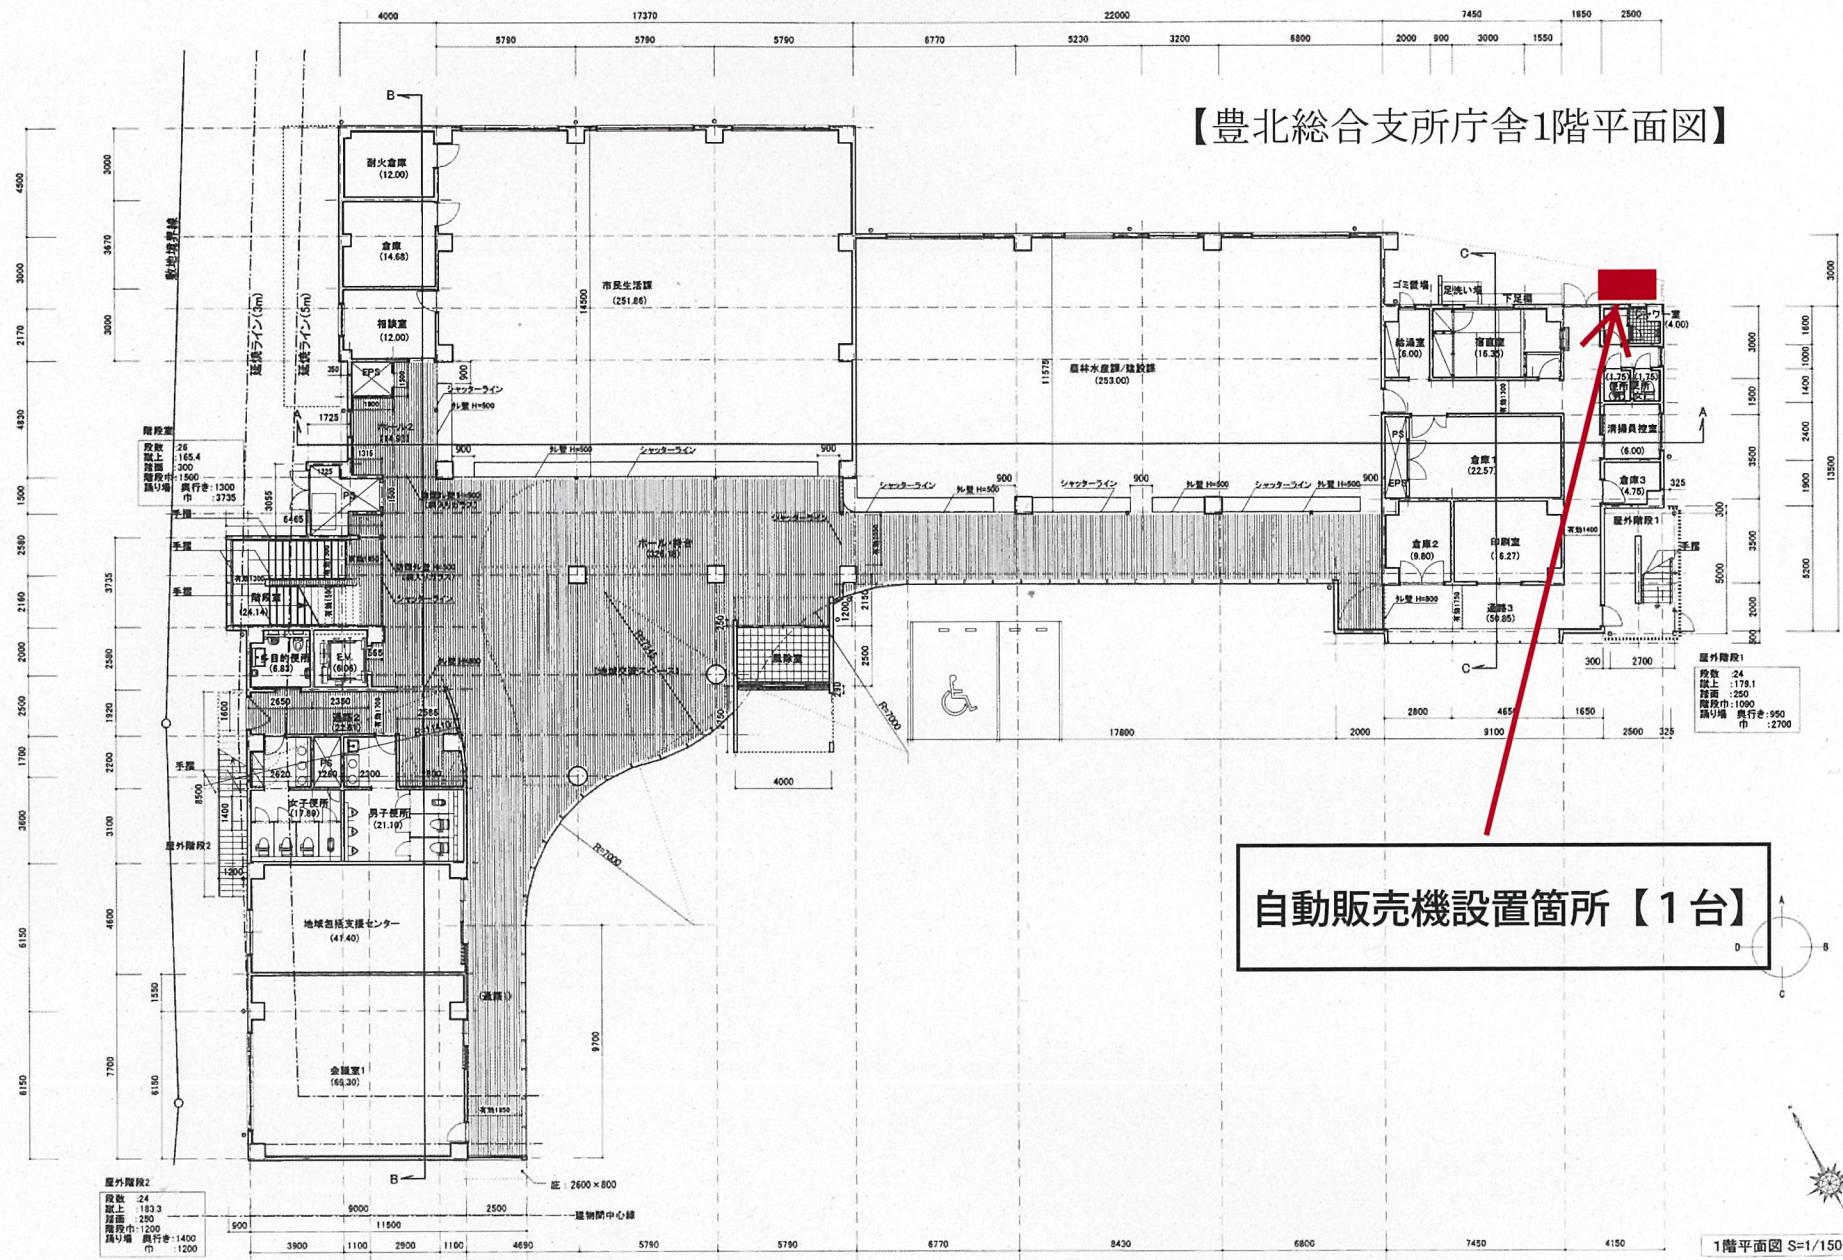

自動販売機設置箇所【1台】

飲料水自動販売機設置箇所・設置イメージ

