



#### 4-5 響灘・厚島展望公園展望台整備事業

## 4-5 響灘・厚島展望公園展望台整備事業

### 【概要】

響灘・厚島展望公園は、山間の県道40号線沿いにある見晴らしのいい展望公園。展望台からは、響灘の沖合2kmに浮かぶ、男島、女島、竜宮島、石島の4島を総じて呼ばれる厚島と、限りなく広がる響灘の水平線、緑豊かな豊浦地域の街並みを眼下に一望できる。一大パノラマを楽しめる展望台として、昼間の眺望はもちろん、響灘に沈む夕日や満天の星空を見ることができる。

あずまや

既存の展望台と四阿のある広場を繋ぐことで、パノラマに広がる眺望を見渡しながらか回遊性を生み出し、より多くの人を楽しめる場所とする。

### 【期待される効果】


- ▶川棚温泉エリア内外への誘客
- ▶SNSを利用した情報発信の促進
- ▶その他洗練性・独自性・回遊性の向上



静岡県 日本平夢テラス（隈研吾建築都市設計事務所）



静岡県 日本平夢テラス（隈研吾建築都市設計事務所）

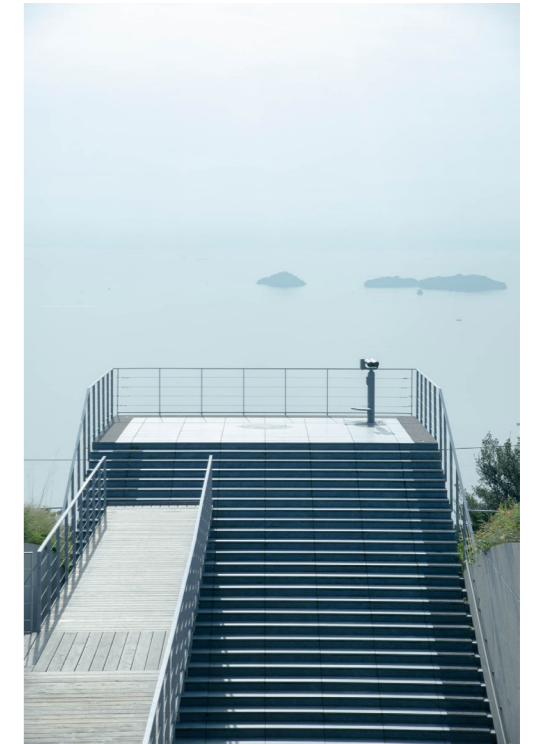

愛媛県 亀老山展望公園  
（隈研吾建築都市設計事務所）



静岡県 誓いの丘公園（隈研吾建築都市設計事務所）

## 響灘・厚島展望公園展望台（孤留島デッキ）



まちと海と厚島を望む、**新たな川棚のシンボル**




島々と呼応する多面体の屋根をかけることで、景観に調和する

■ 平面図-1




■ 平面図 -2

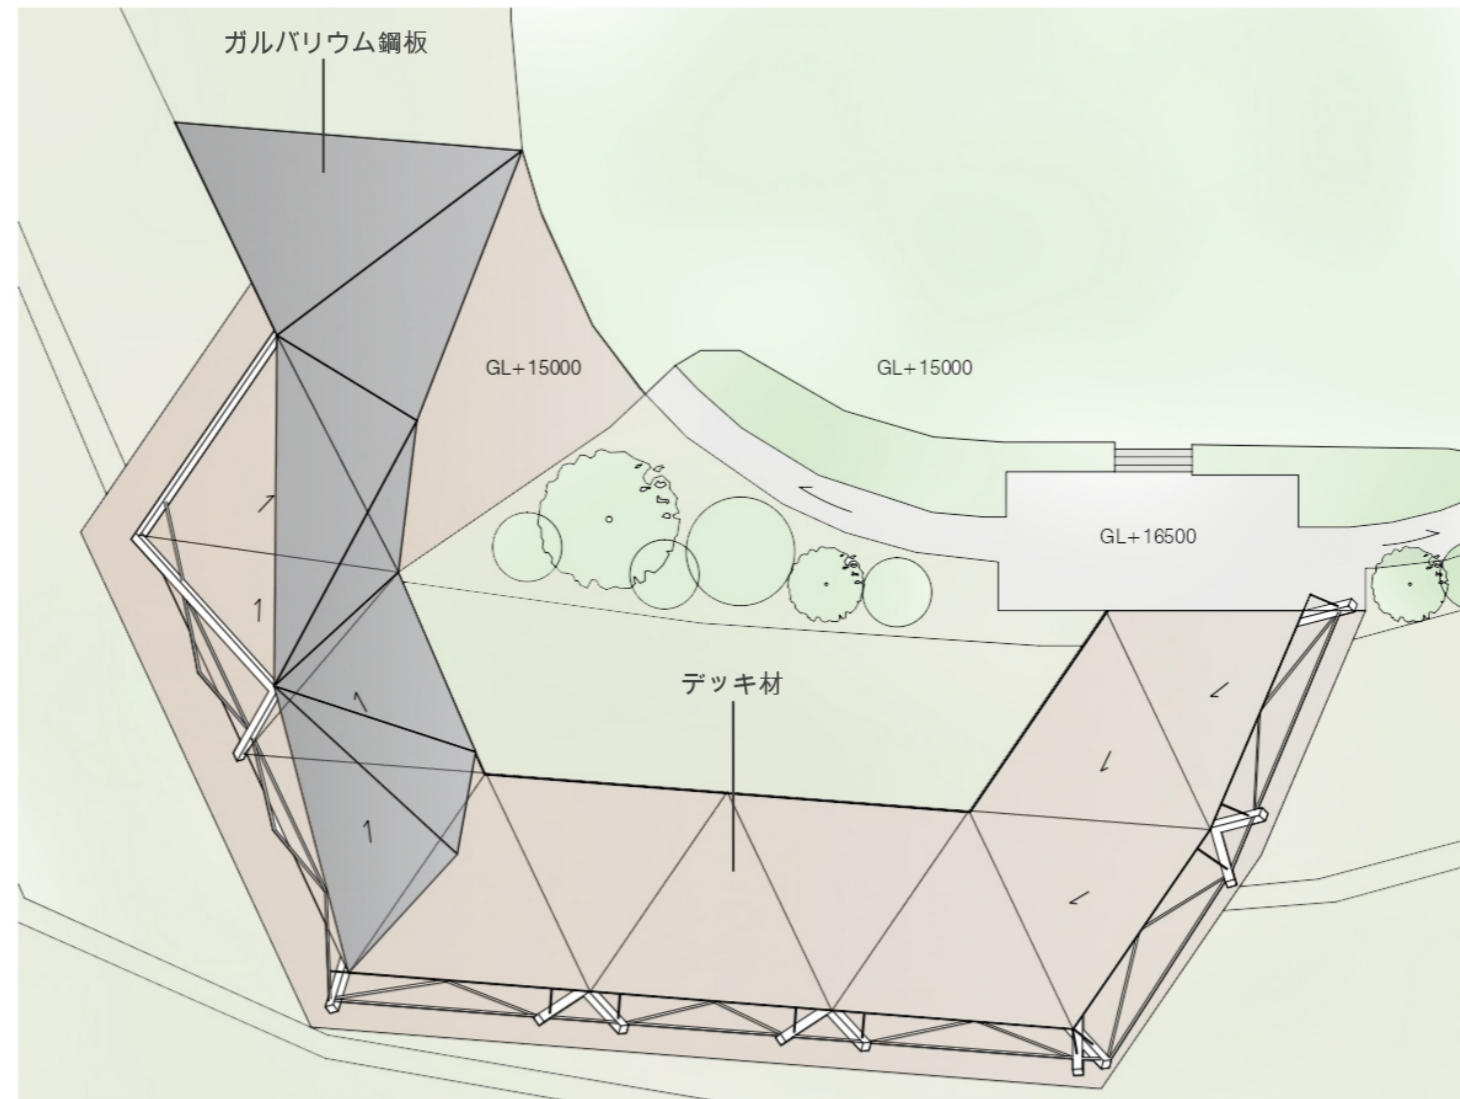

0 6 12 15m  
A3 1:300

■ 断面図

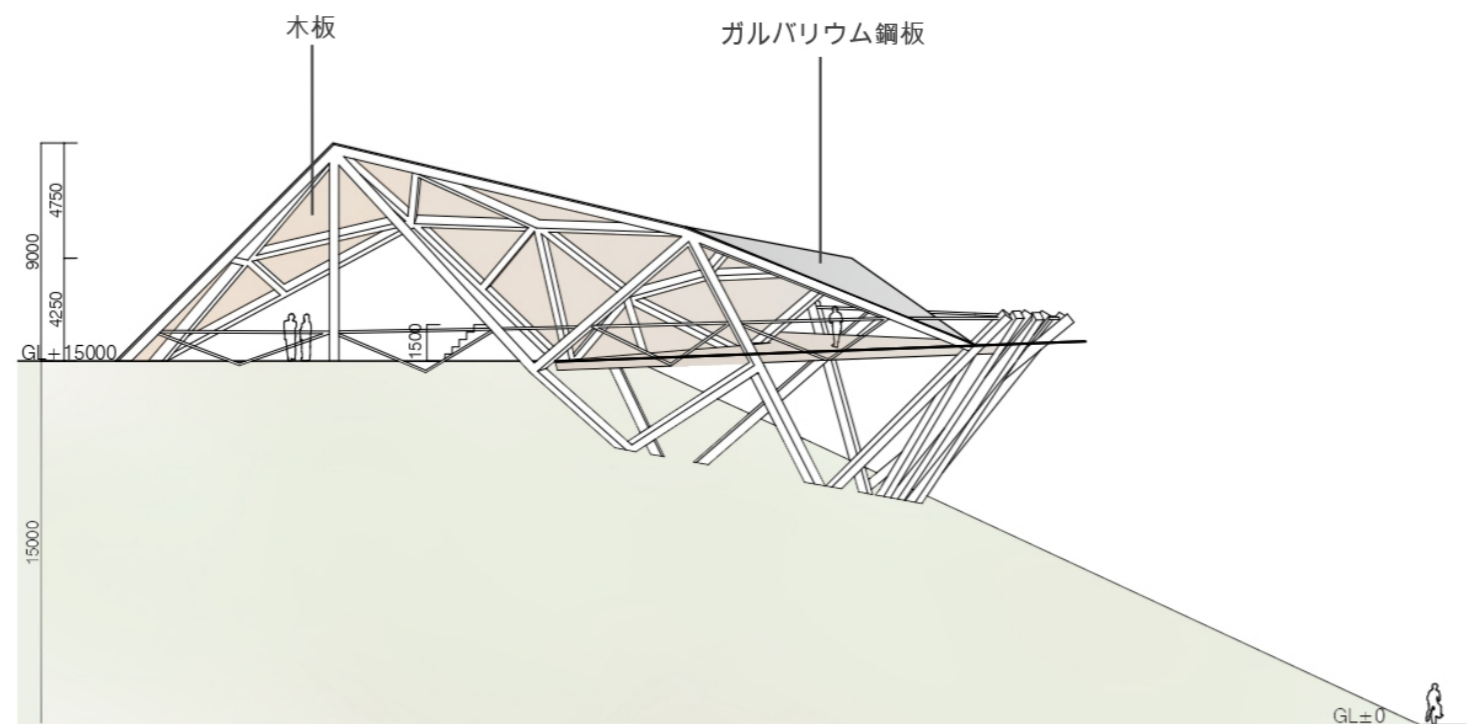


0 6 12 15m  
A3 1:300





#### 4-6 まちをつなぎ、彩る「灯りと音」のサイン計画


## 4-6 まちをつなぎ、彩る「灯りと音」のサイン計画

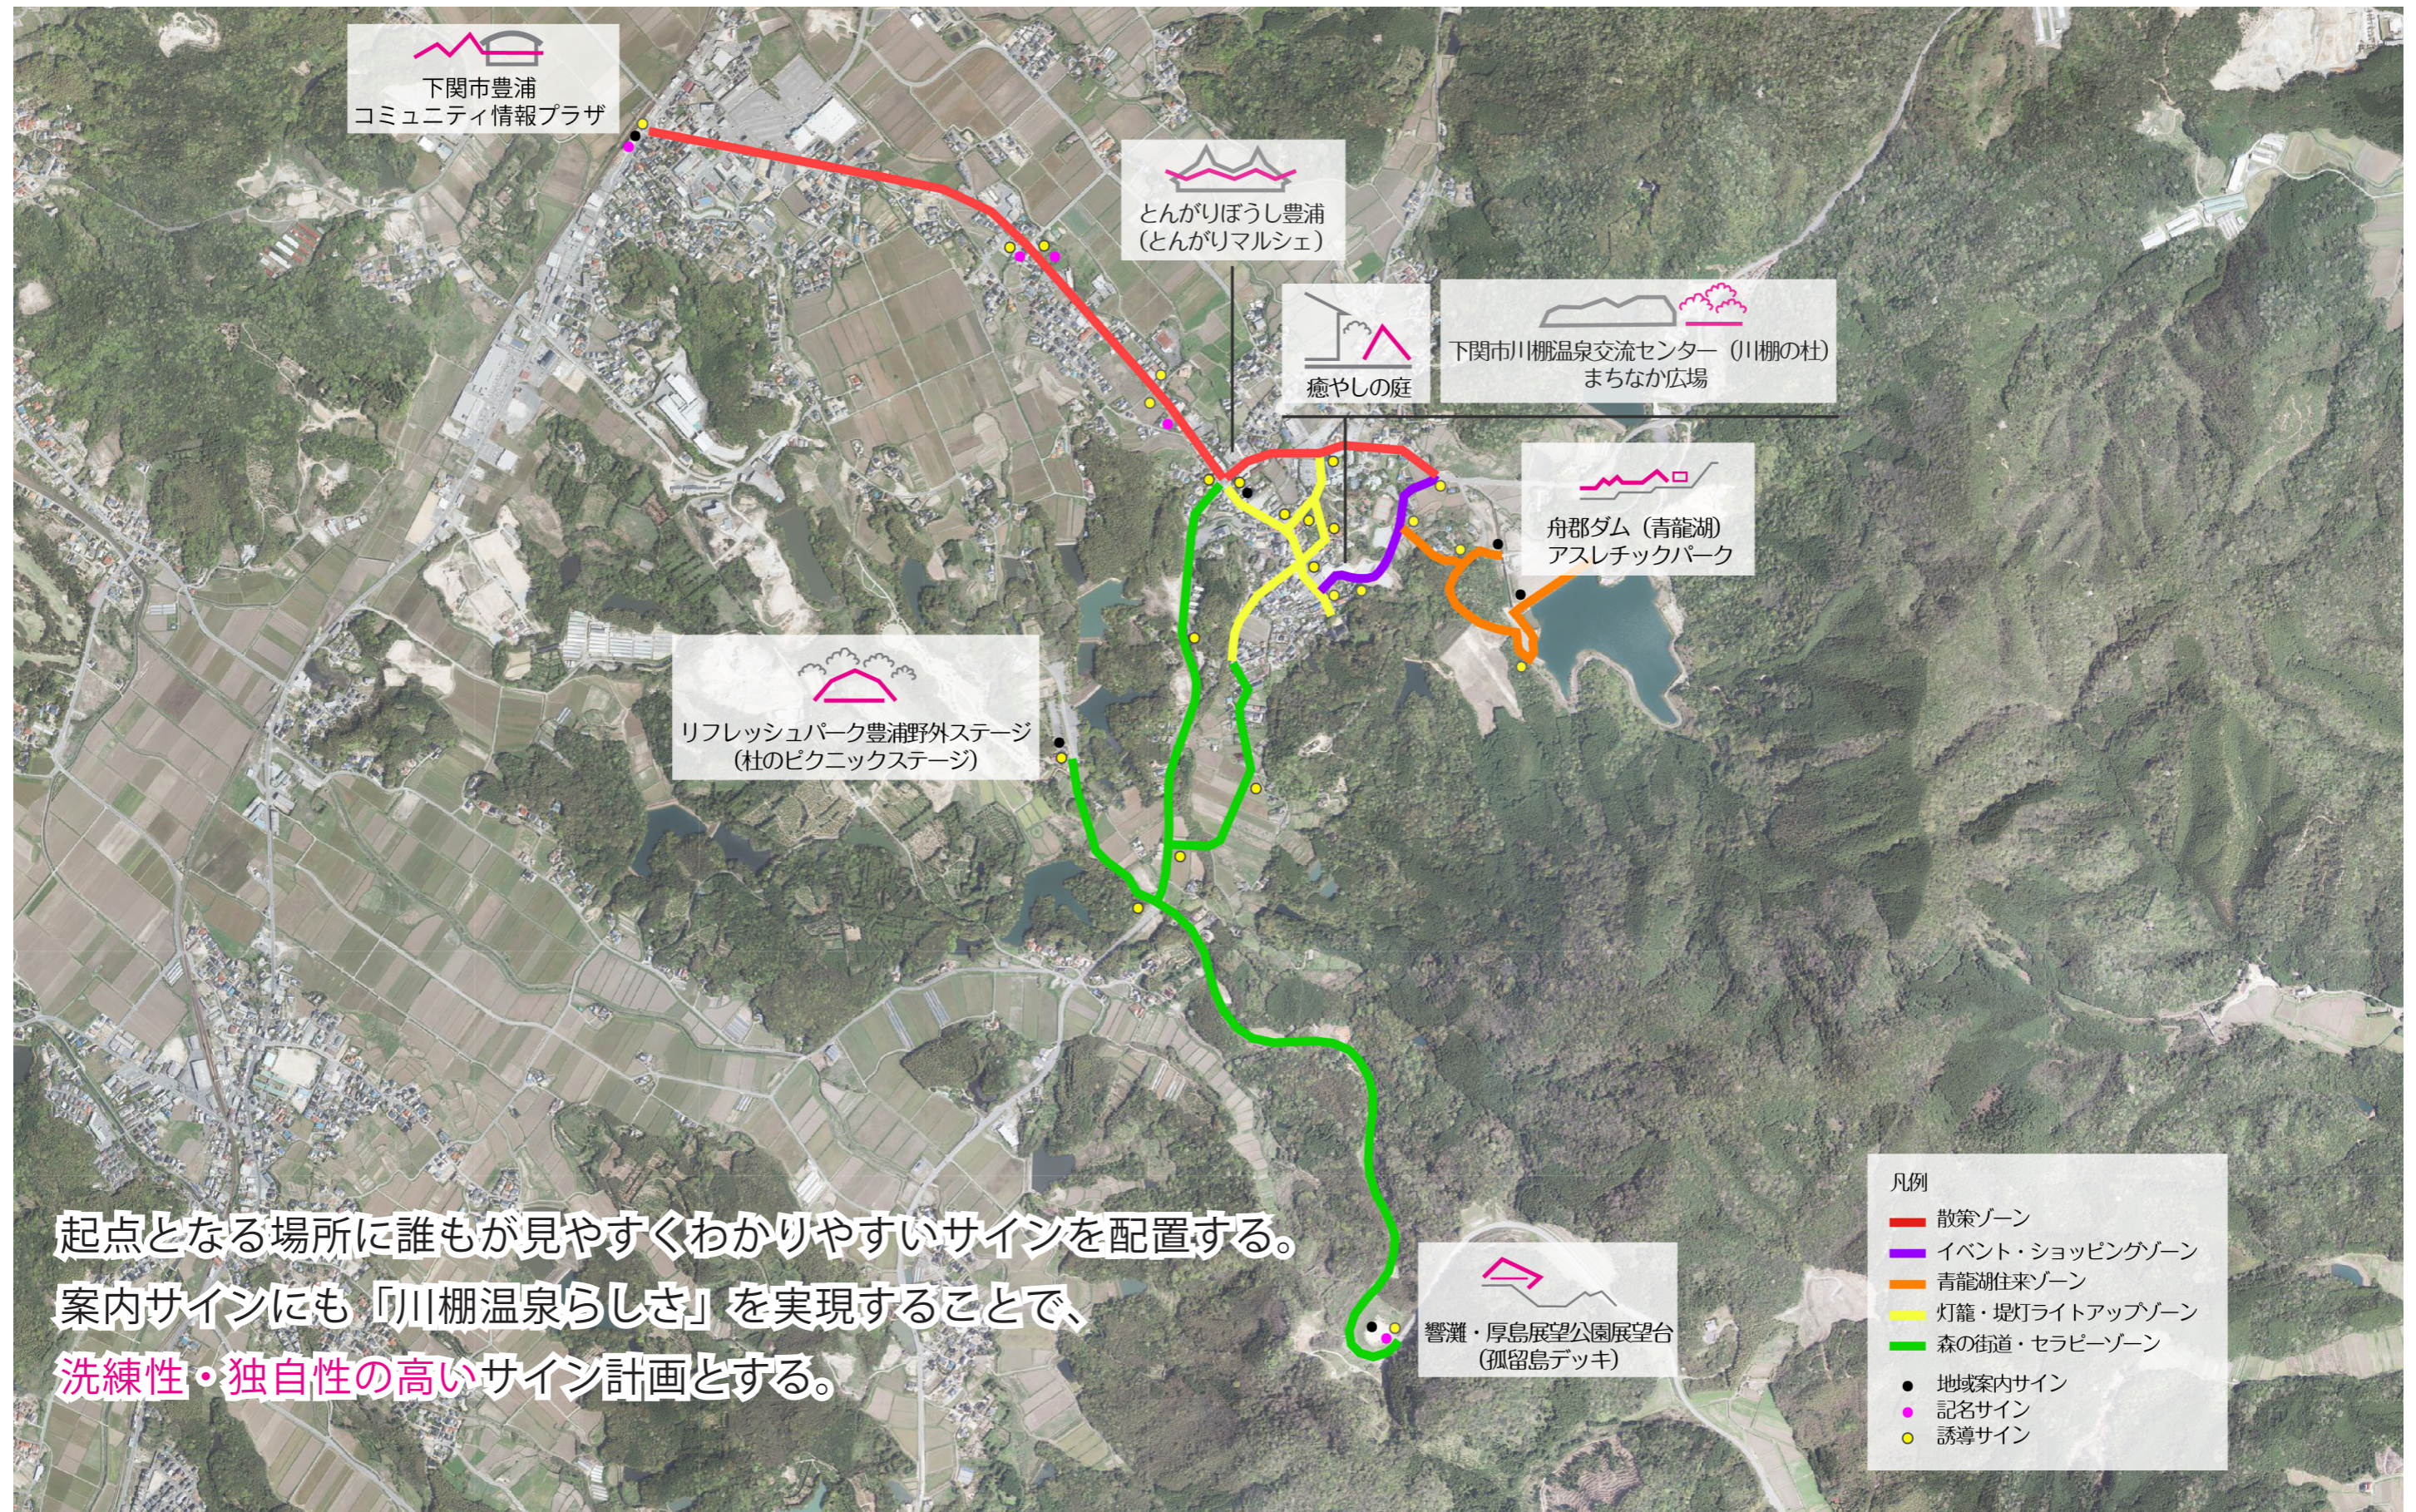


## OPTION 1 温泉のお湯と湯けむり、青龍伝説の青龍をイメージした青いグラデーション

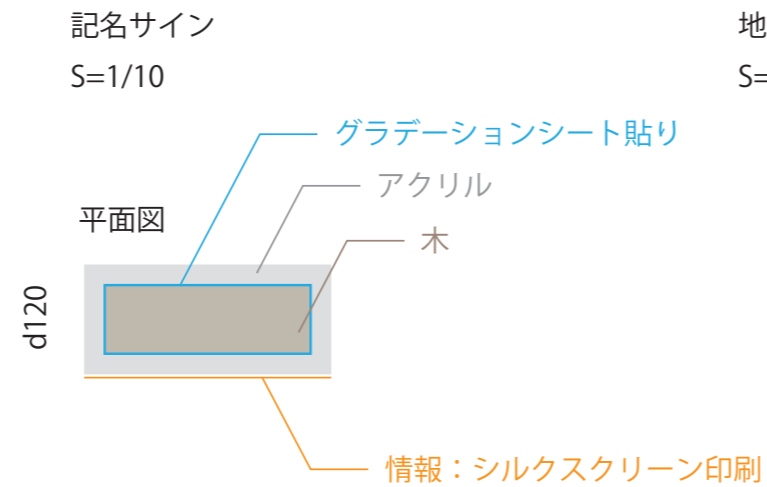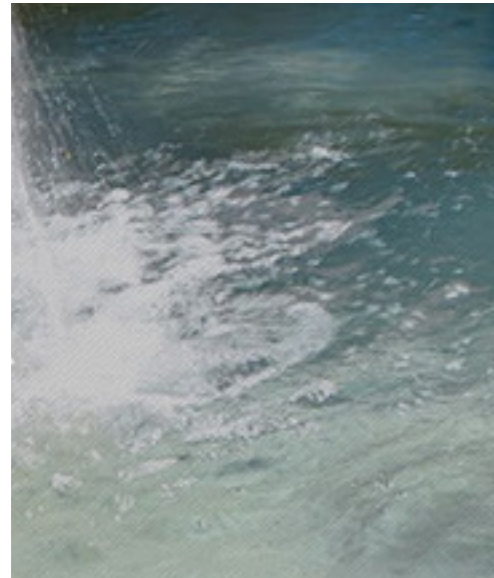


地域案内サイン  
S=1/10

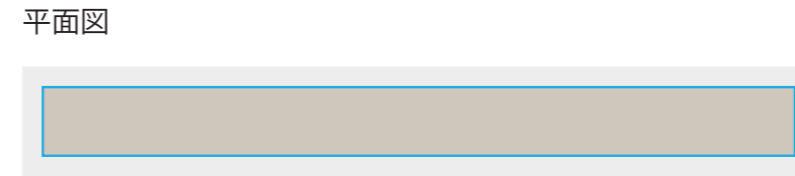


誘導サイン  
S=1/10

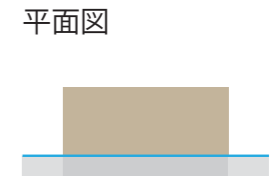

w360

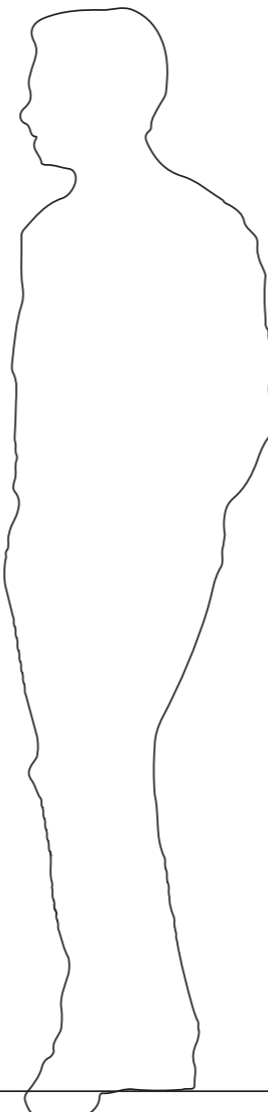

w1160

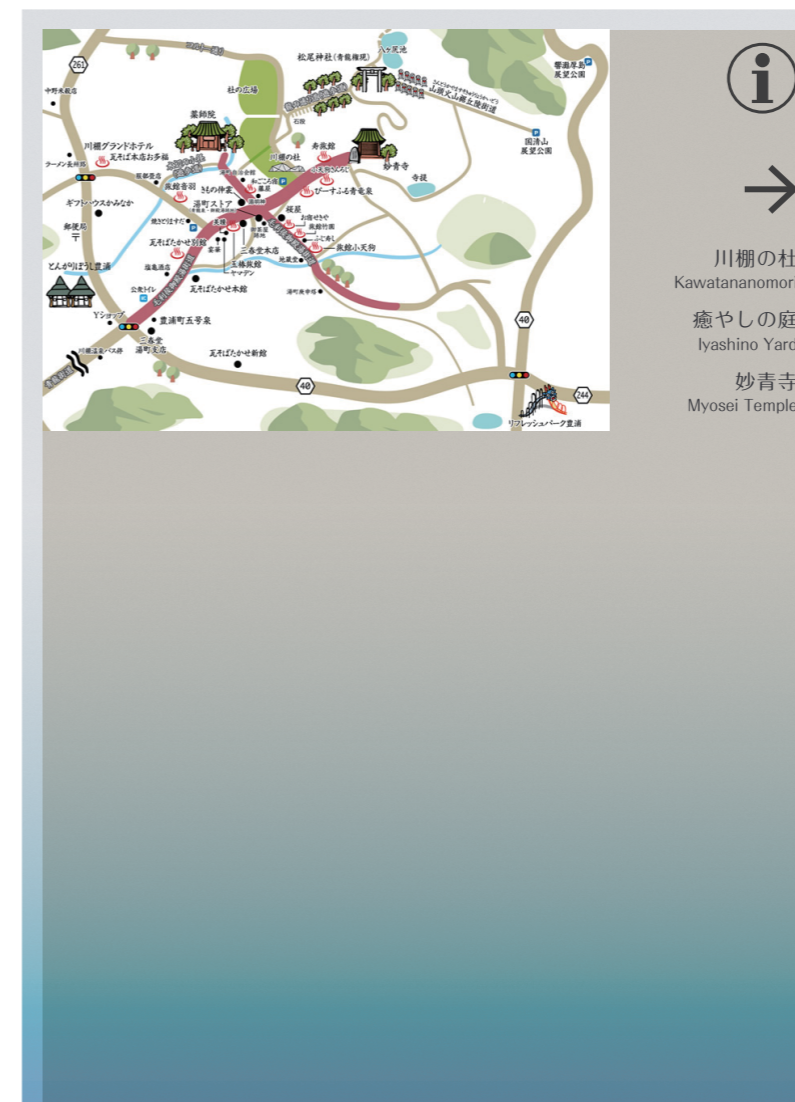

w400




## OPTION 2 自然の山を抽象化した三角形で構成した立体的なサイン



記名サイン  
S=1/10

地域案内サイン  
S=1/10

誘導サイン  
S=1/10

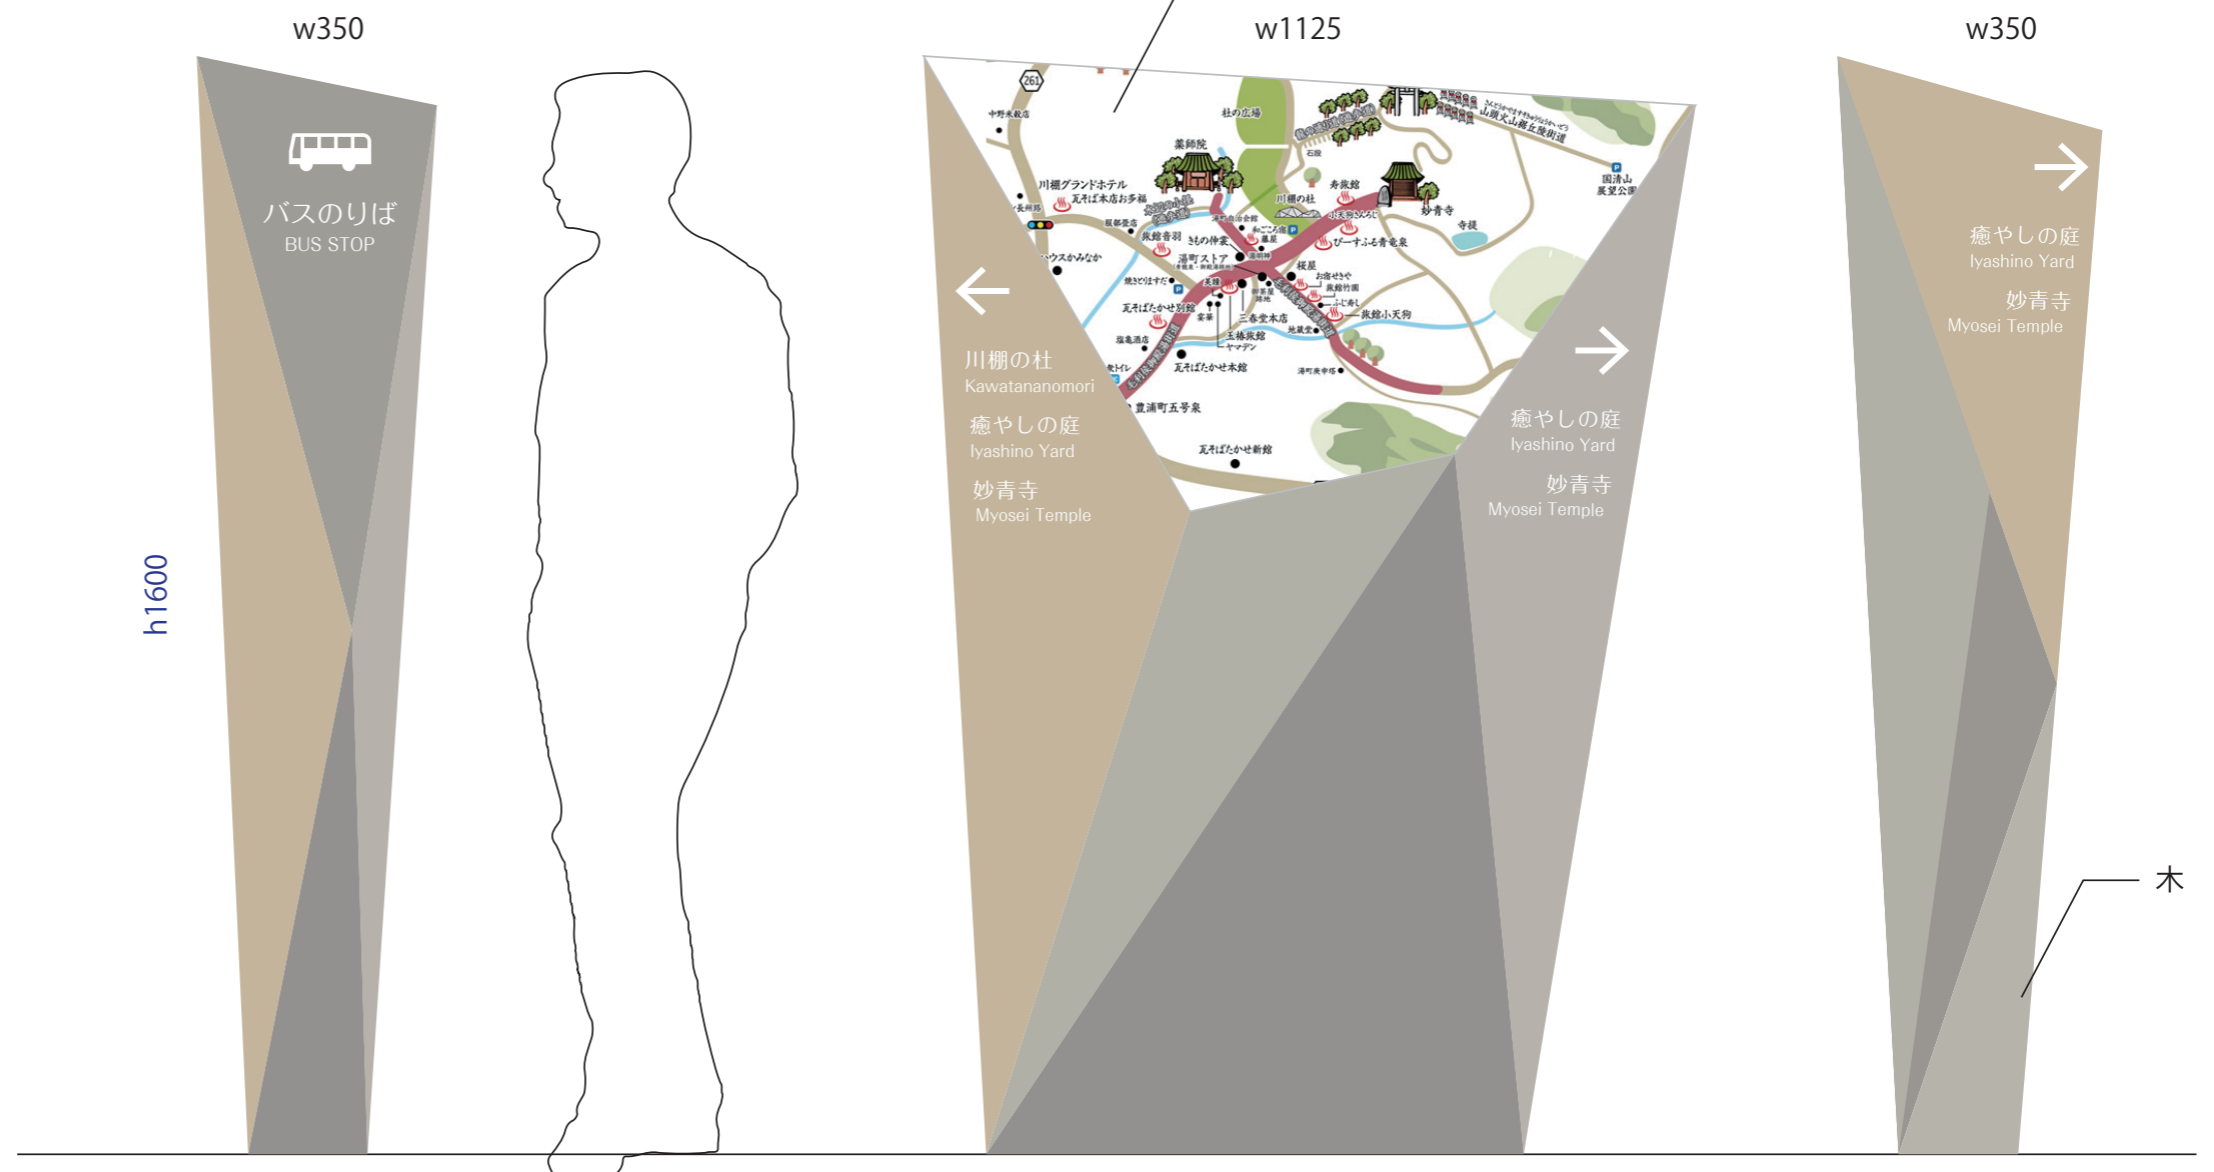

### OPTION 3 楽器の鍵盤をモチーフにした木のサイン



記名サイン  
S=1/20

平面図



SUS プレート  
w185

角材


h1500

地域案内サイン  
S=1/10

平面図



w950

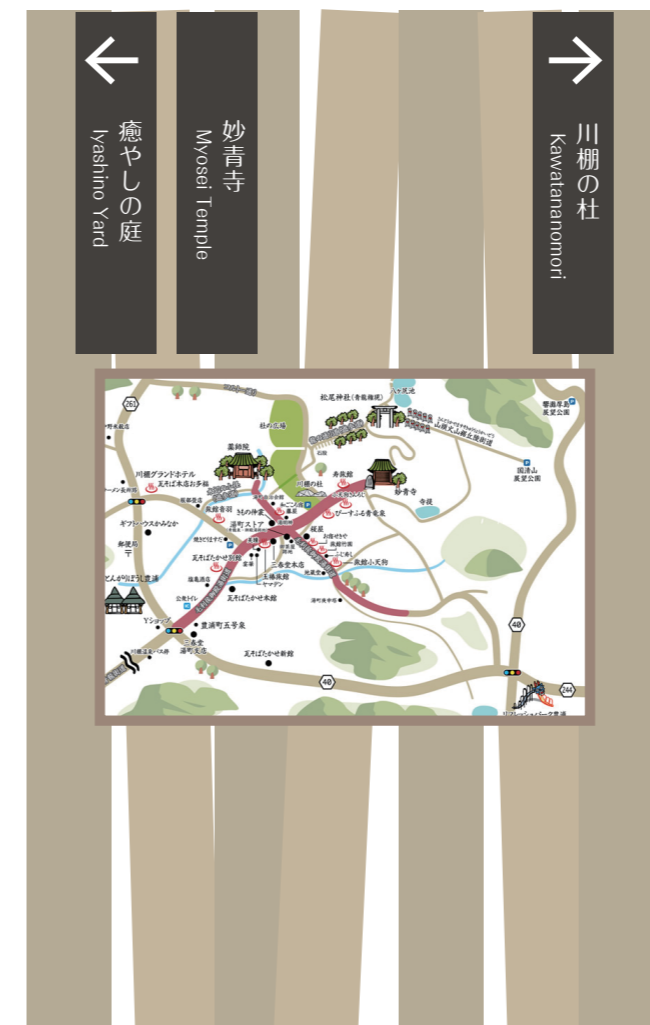


誘導サイン  
S=1/10

平面図





w620

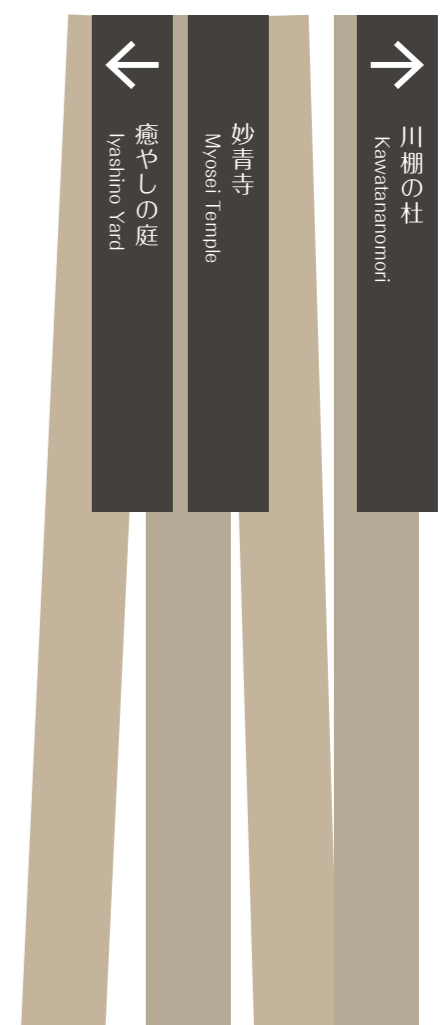


## 彩りと灯りのサイン

青龍伝説の青龍や、湯けむりを連想させるオリジナルデザインの幟や灯籠を  
まちなかに配置することで、川棚温泉街独自の雰囲気演出する。

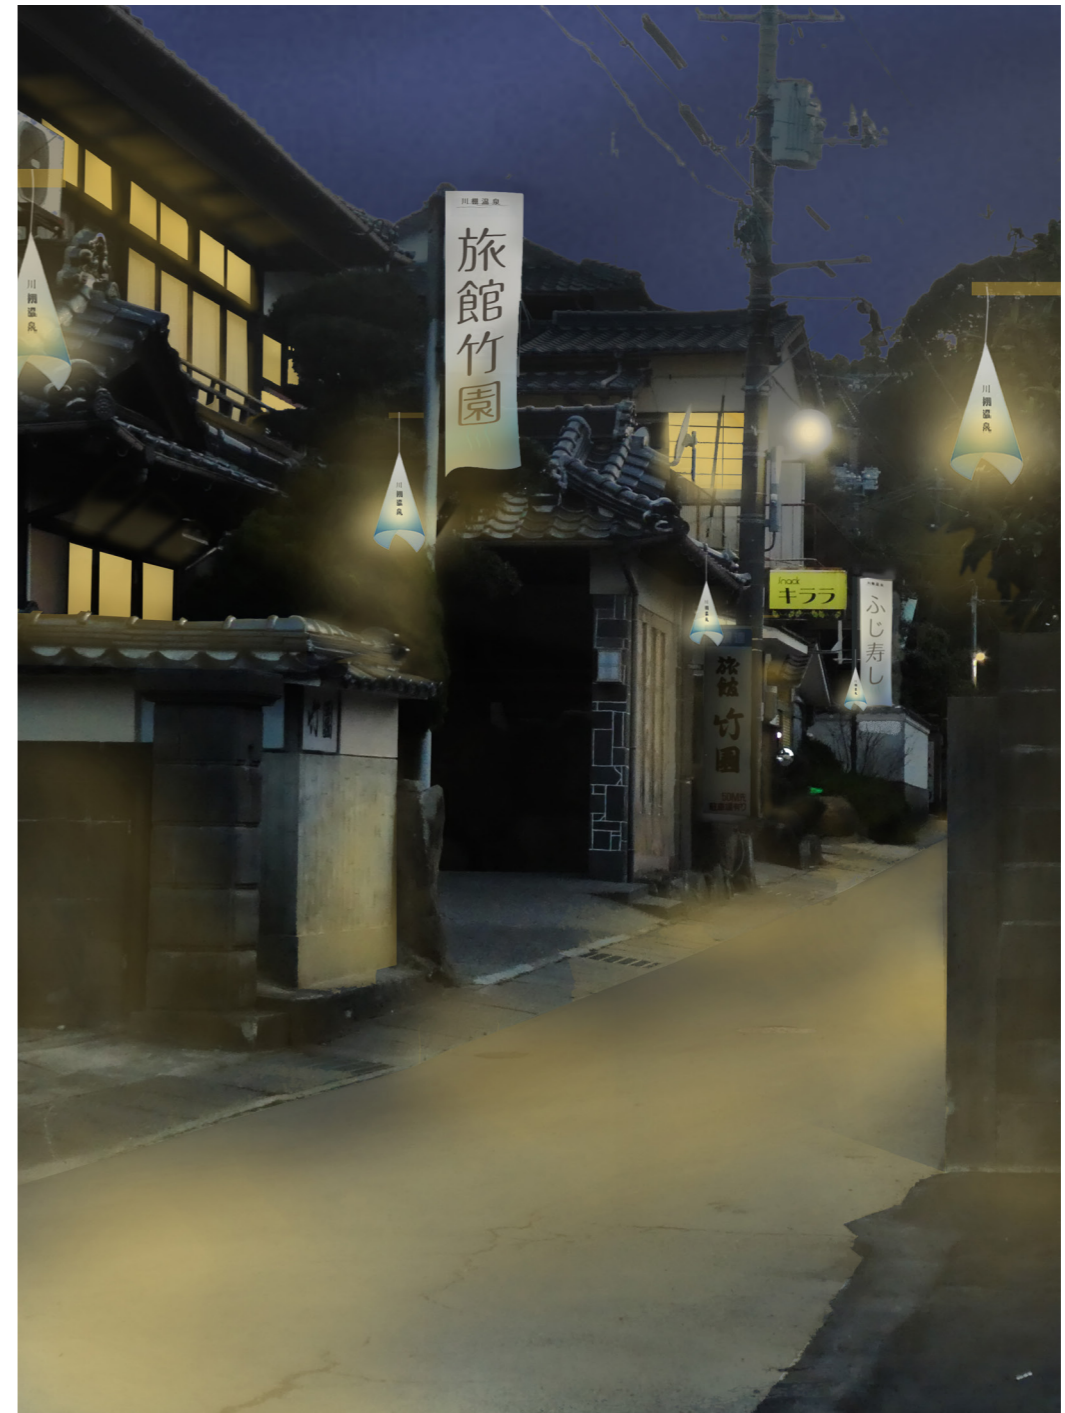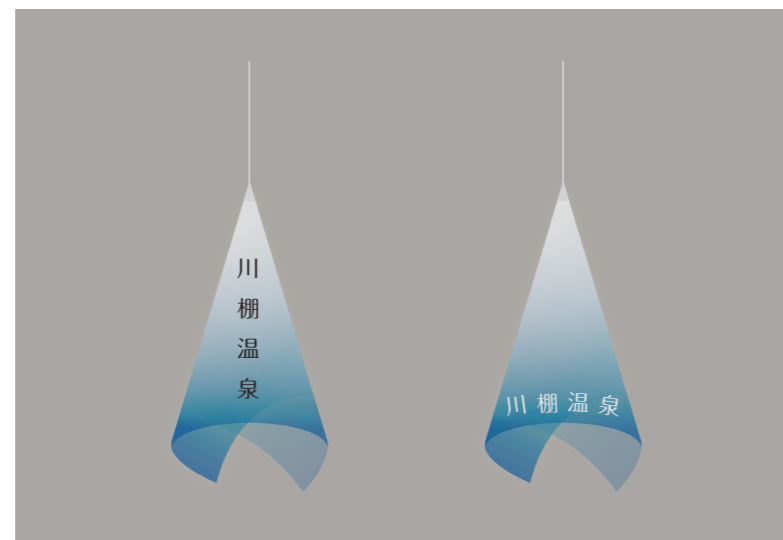

## 音のサイン

風鈴のような音が鳴るサインをまちなかに配置することで「癒やしの音」を演出する。

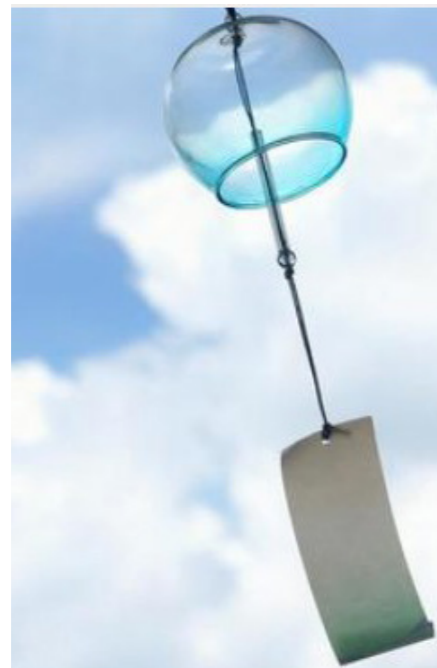



灯りと音のサインでまちをつなぐ

#### 4-7 下関市豊浦コミュニティ情報プラザ・青龍街道

下関市豊浦コミュニティ情報プラザ / デザインコンセプト



山のような島のような屋根が  
新しい駅のシンボルとなる

下関市川棚温泉交流センター  
川棚の杜



下関市豊浦コミュニティ情報プラザ / イメージパース



国道からの視認性を高めて人を呼び込む有機的な屋根


下関市豊浦コミュニティ情報プラザ / 内部イメージ



飲食や休憩などができる自由なプラザとします。



参考：茅乃屋 / ぐるナビ

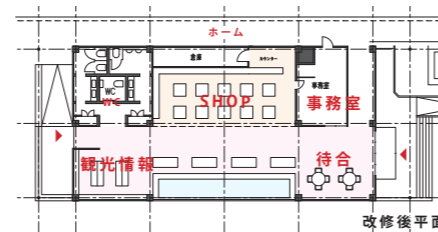


改修後平面

機能的で木の温かみを感じられるコミュニティスペース

青龍街道

電線及び電話線を地中埋設とすることで得られる美しい街並み

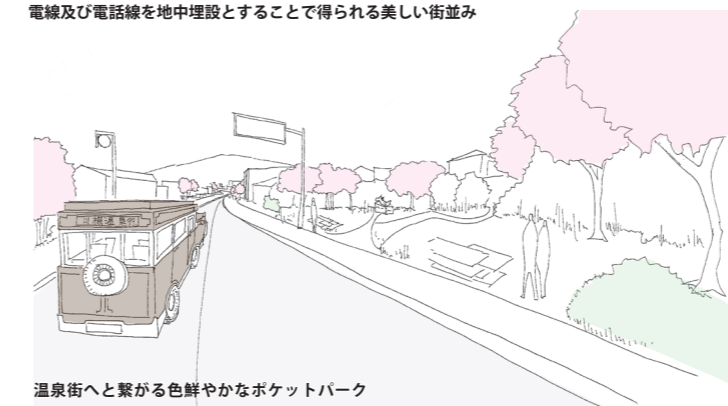

温泉街へと繋がる色鮮やかなポケットパーク



桜・夾竹桃を再生  
きょうちくとう

街道沿いの桜が温泉街への連続性を生み出す


4-8 とんがりぼうし豊浦

とんがりぼうし豊浦（とんがりマルシェ）/ デザインコンセプト



市場のような活気に満ちた川棚温泉街の玄関口とする


とんがりぼうし豊浦（とんがりマルシェ）/ マルシェのイメージ

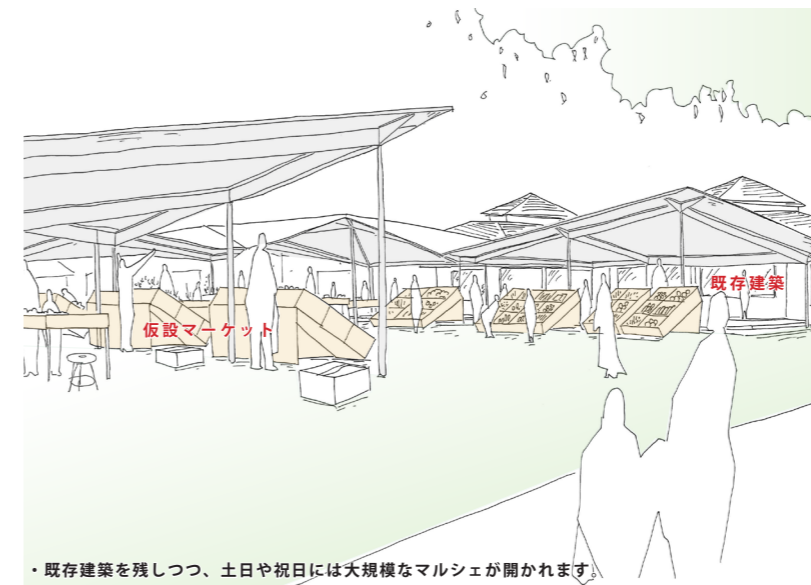

参考：とんがりぼうし豊浦

住民や観光客が集まるにぎやかなマルシェとする

とんがりぼうし豊浦（とんがりマルシェ）/ プランダイアグラム

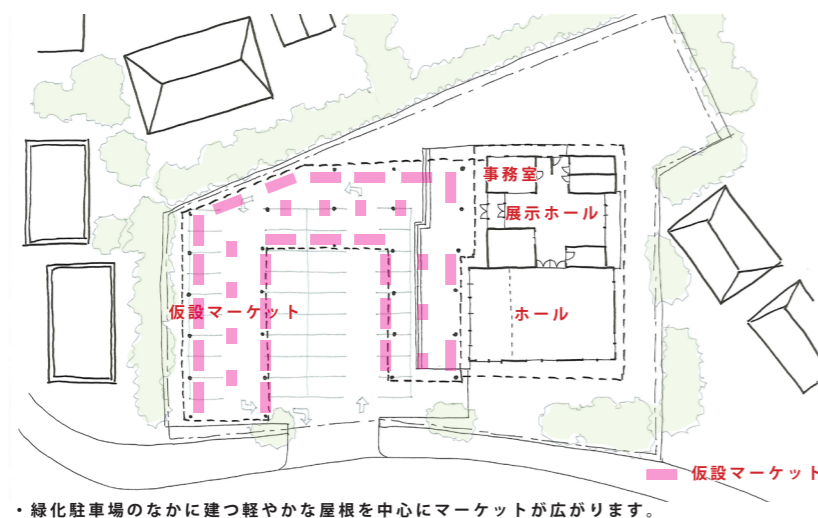

参考：梶原道の駅 / 緑化駐車場

駐車場の機能を残しつつテンポラリーな市場空間とする

※ただし、下関市公共施設マネジメント基本方針及び公共施設の適正配置に関する方向性と整合することが条件です。



参考：梶原道の駅（2010）