施行の別 変更	
施工年度	令和8年度

下関都市計画下水道の変更（下関市決定）

施工場所	下関市武久町二丁目地内
図　種	武久第2中継ポンプ場　計画図
縮　尺	1/2500
図面番号	—

山口県下関市

武久第2中継ポンプ場
位置：下関市武久町二丁目
敷地面積：1,970㎡

垢田町四丁目
垢田町三丁目
垢田町二丁目
垢田東町二丁目
垢田西町四丁目
新垢田東町一丁目
新垢田西町三丁目
新垢田南町一丁目
新垢田南町二丁目
新垢田西町二丁目
武久西原台
武久町二丁目
武久町一丁目
武久町一丁目
山の田西町
山の田本町
山の田本町
山の田中央町
山の田東町
山の田南町
幡生宮の下町
幡生宮の下町
武久大橋
武久海水浴場

施行の別 変更	
施工年度	令和8年度

下関都市計画下水道の変更（下関市決定）

施工場所	下関市武久町二丁目地内
図　　種	武久第2中継ポンプ場　一般平面図
縮　　尺	1/250
図面番号	—


下 関 市 上 下 水 道 局

一 般 平 面 図　S=1/250

1:250
0m　4　8　12

測地成果2011
※使用した水準点
垢田町公会堂水準点
ＢＭ1　Ｈ＝14.537

▨ ※境界標識

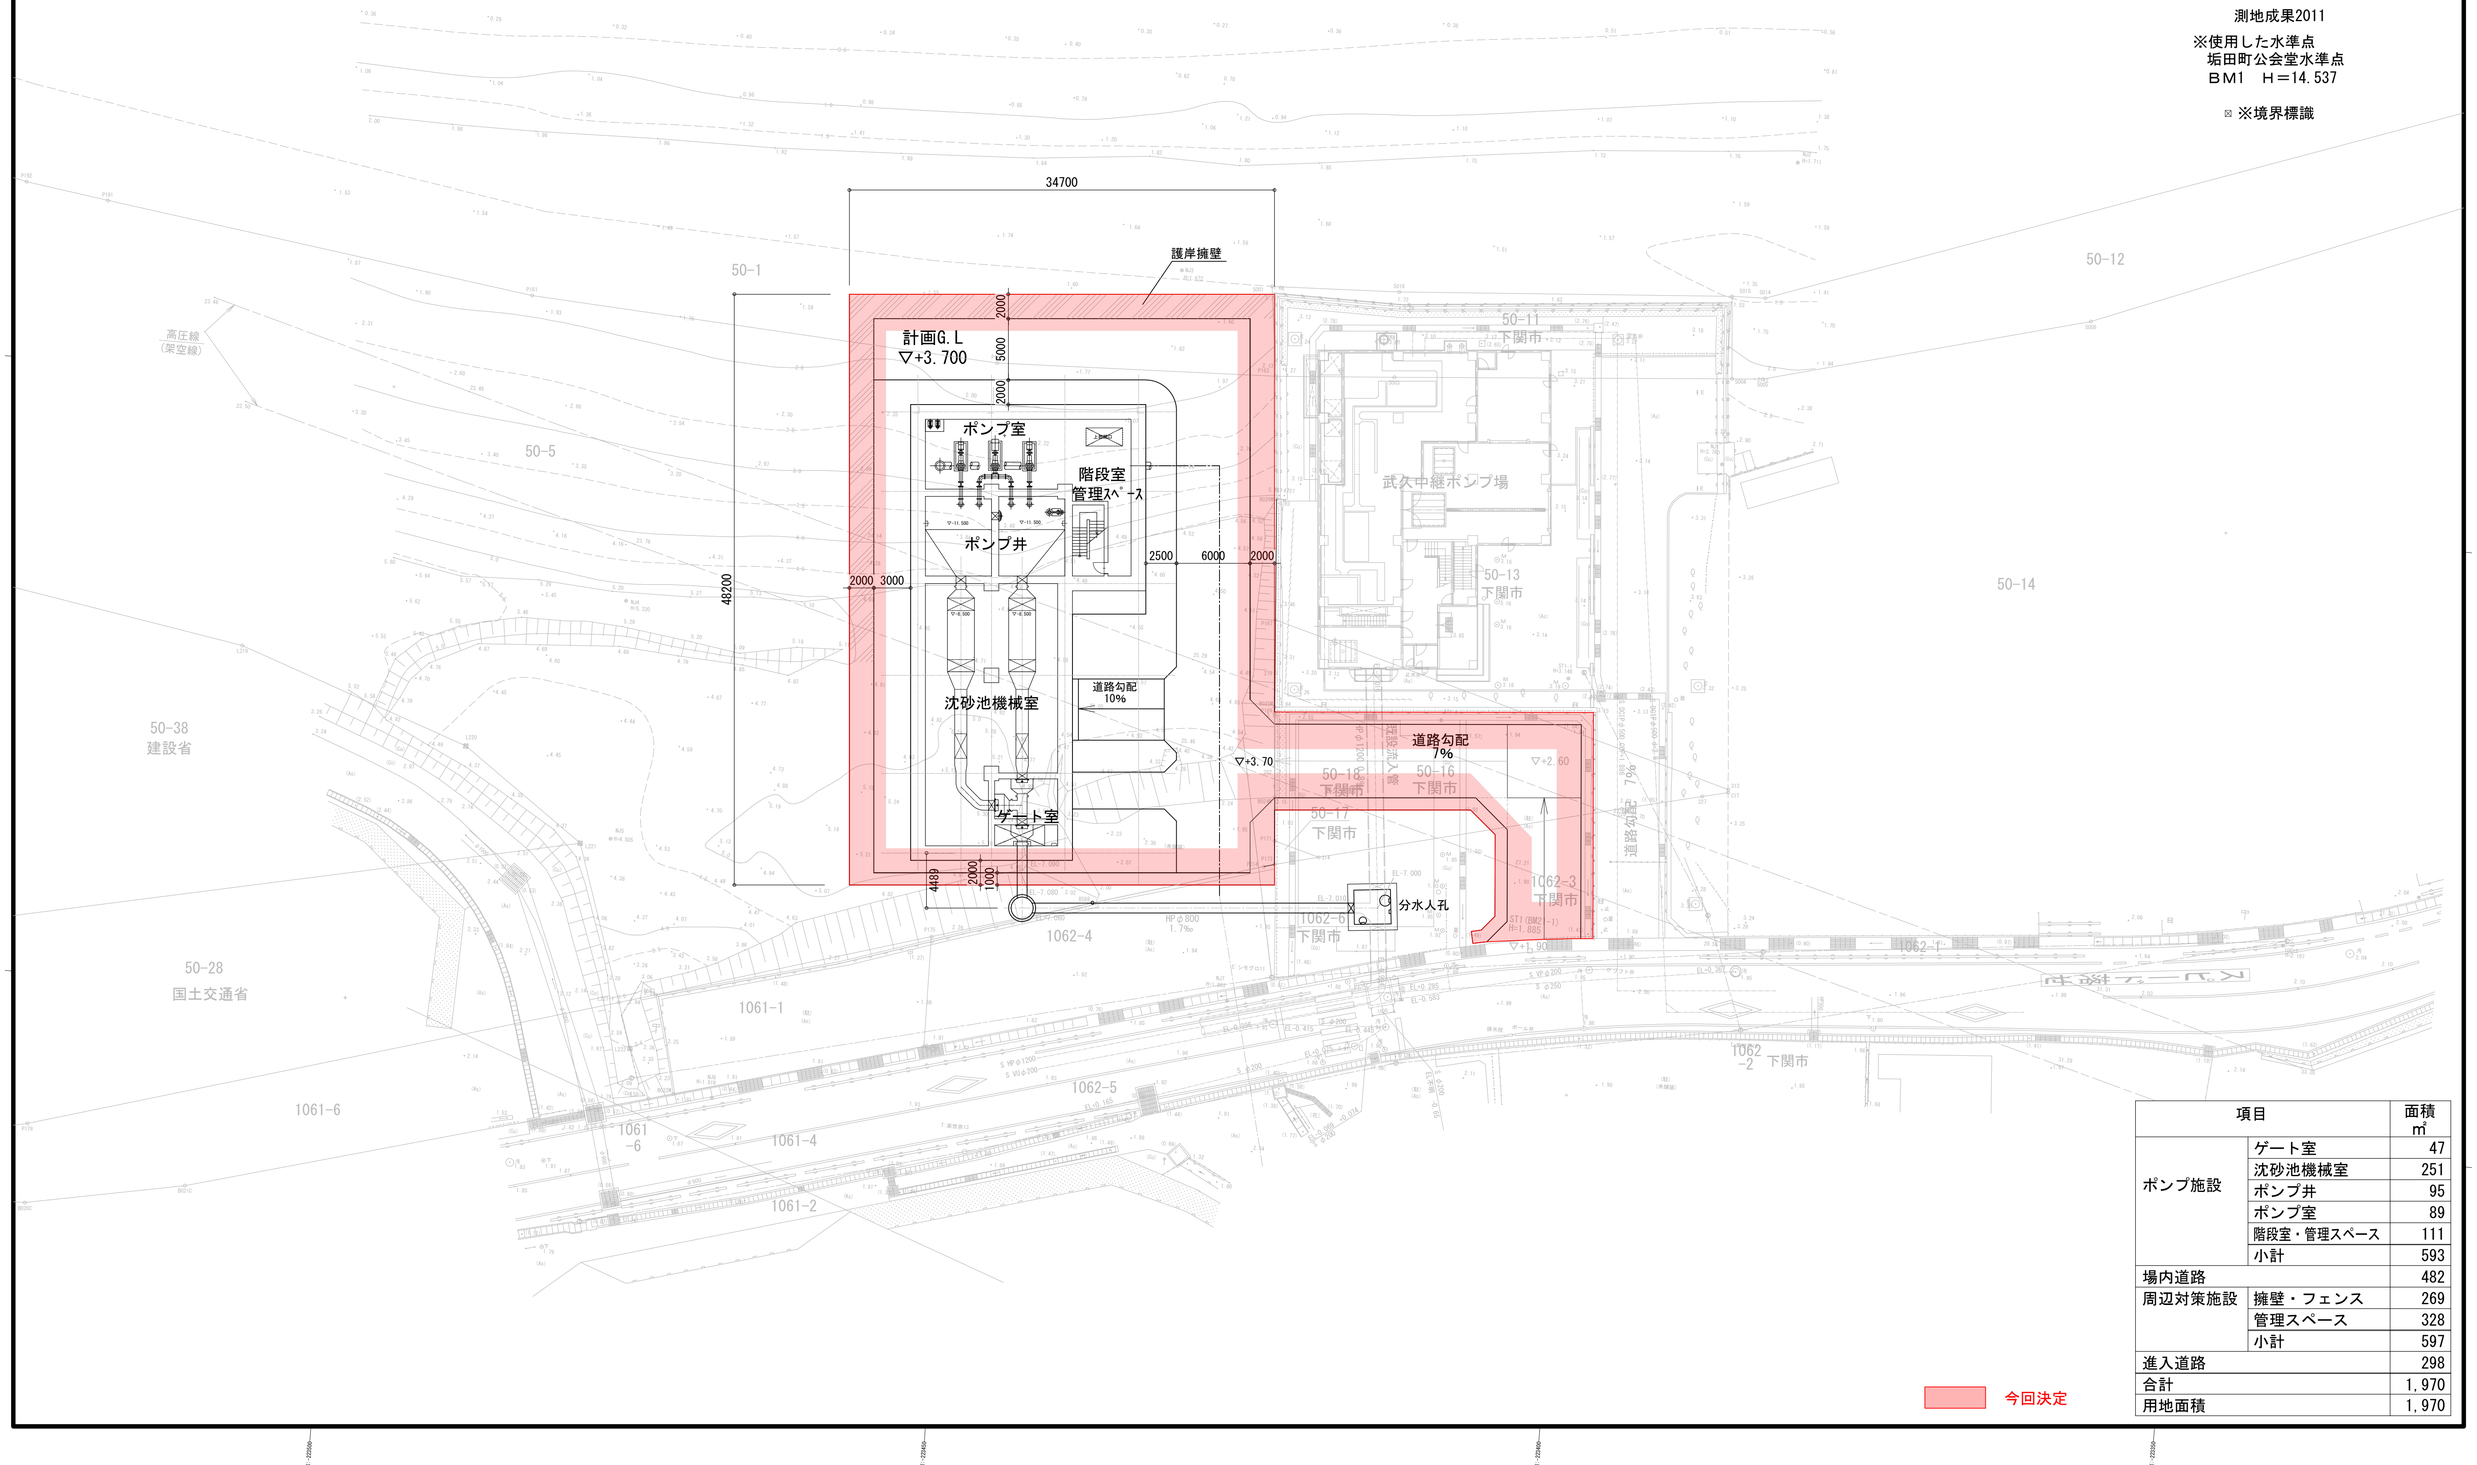

項目		面積 ㎡
ポンプ施設	ゲート室	47
	沈砂池機械室	251
	ポンプ井	95
	ポンプ室	89
	階段室・管理スペース	111
	小計	593
場内道路		482
周辺対策施設	擁壁・フェンス	269
	管理スペース	328
	小計	597
進入道路		298
合計		1,970
用地面積		1,970

今回決定

施行の別 変更	
施工年度	令和8年度

下関都市計画下水道の変更（下関市決定）

施工場所	下関市武久町二丁目地内
図　　種	武久第2中継ポンプ場　区域図
縮　　尺	1/250
図面番号	—

下 関 市 上 下 水 道 局


区 域 図　S=1/250

1:250
0m　4　8　12

測地成果2011

※使用した水準点
垢田町公会堂水準点
ＢＭ1　Ｈ＝14.537

⊠ ※境界標識

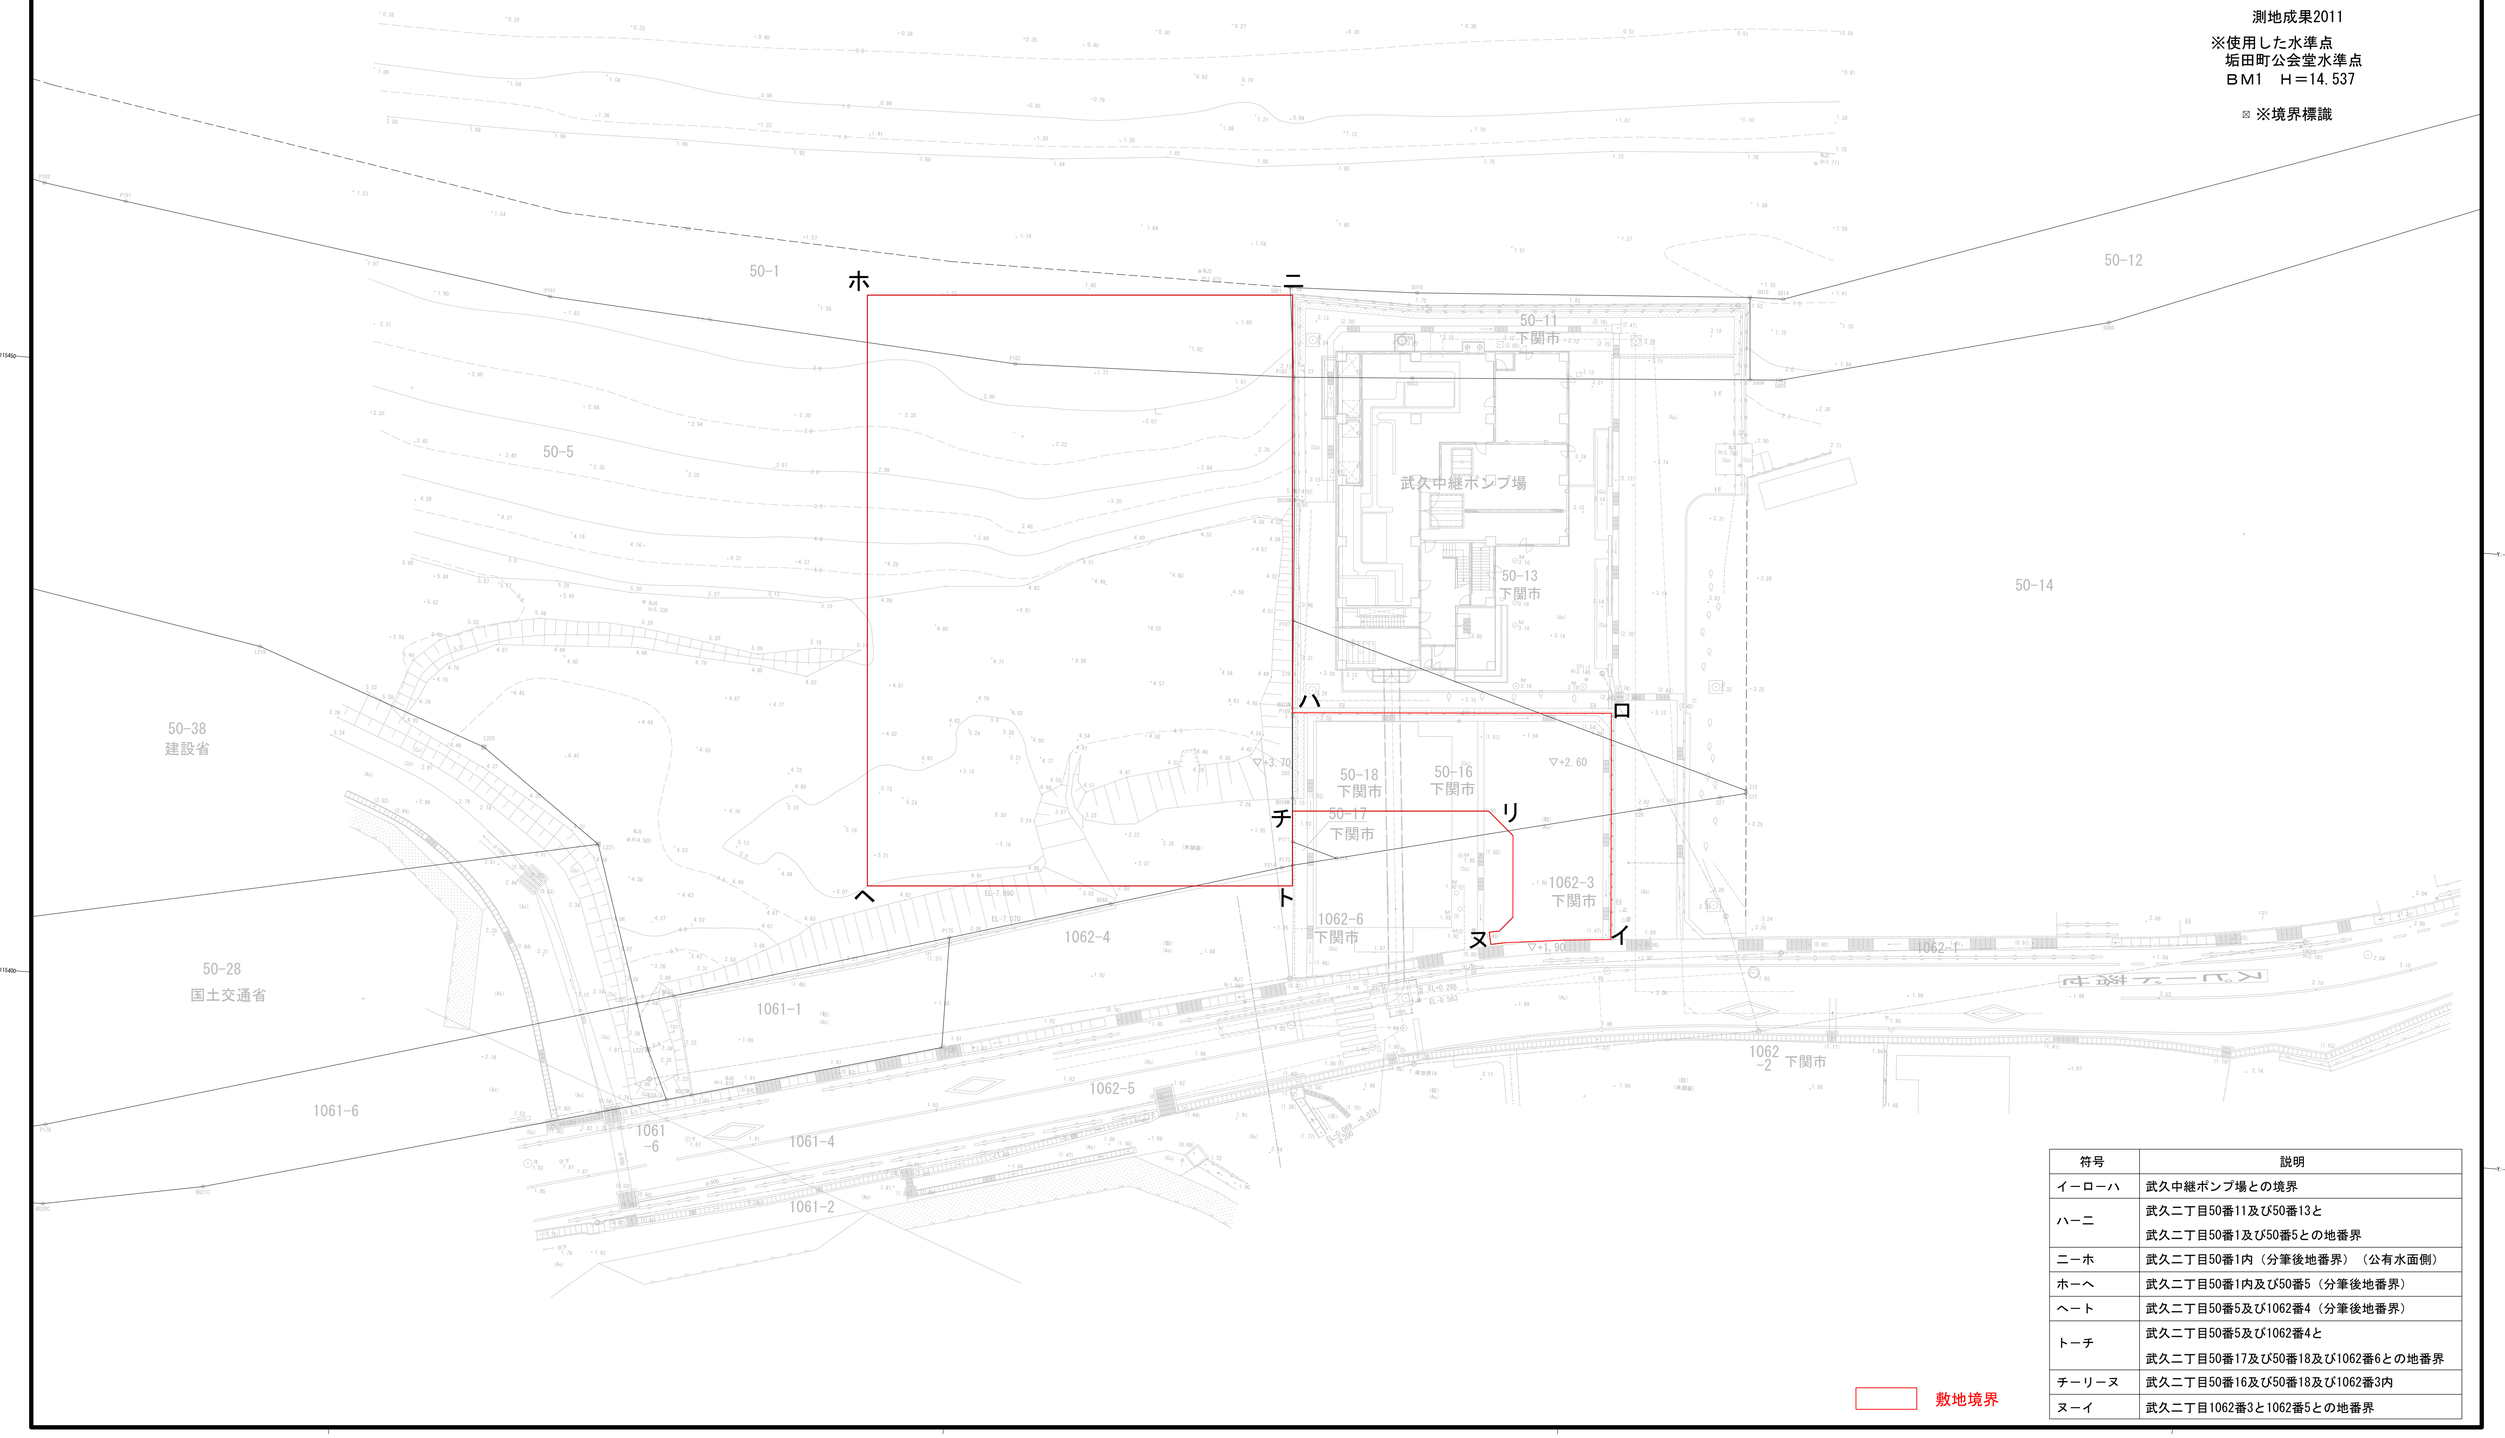

符号	説明
イーローハ	武久中継ポンプ場との境界
ハーニ	武久二丁目50番11及び50番13と 武久二丁目50番1及び50番5との地番界
ニーホ	武久二丁目50番1内（分筆後地番界）（公有水面側）
ホーヘ	武久二丁目50番1内及び50番5（分筆後地番界）
ヘート	武久二丁目50番5及び1062番4（分筆後地番界）
トーチ	武久二丁目50番5及び1062番4と 武久二丁目50番17及び50番18及び1062番6との地番界
チーリーヌ	武久二丁目50番16及び50番18及び1062番3内
ヌーイ	武久二丁目1062番3と1062番5との地番界

敷地境界

施行の別 変更	
施工年度	令和8年度
下関都市計画下水道の変更（下関市決定）	
施工場所	下関市武久町二丁目地内
図　　種	武久第2中継ポンプ場　丈量図
縮　　尺	1/250
図面番号	—
下 関 市 上 下 水 道 局	


丈 量 図　S=1/250

1:250
0m　4　8　12

測地成果2011

※使用した水準点
垢田町公会堂水準点
ＢＭ1　Ｈ＝14.537

⊠ ※境界標識

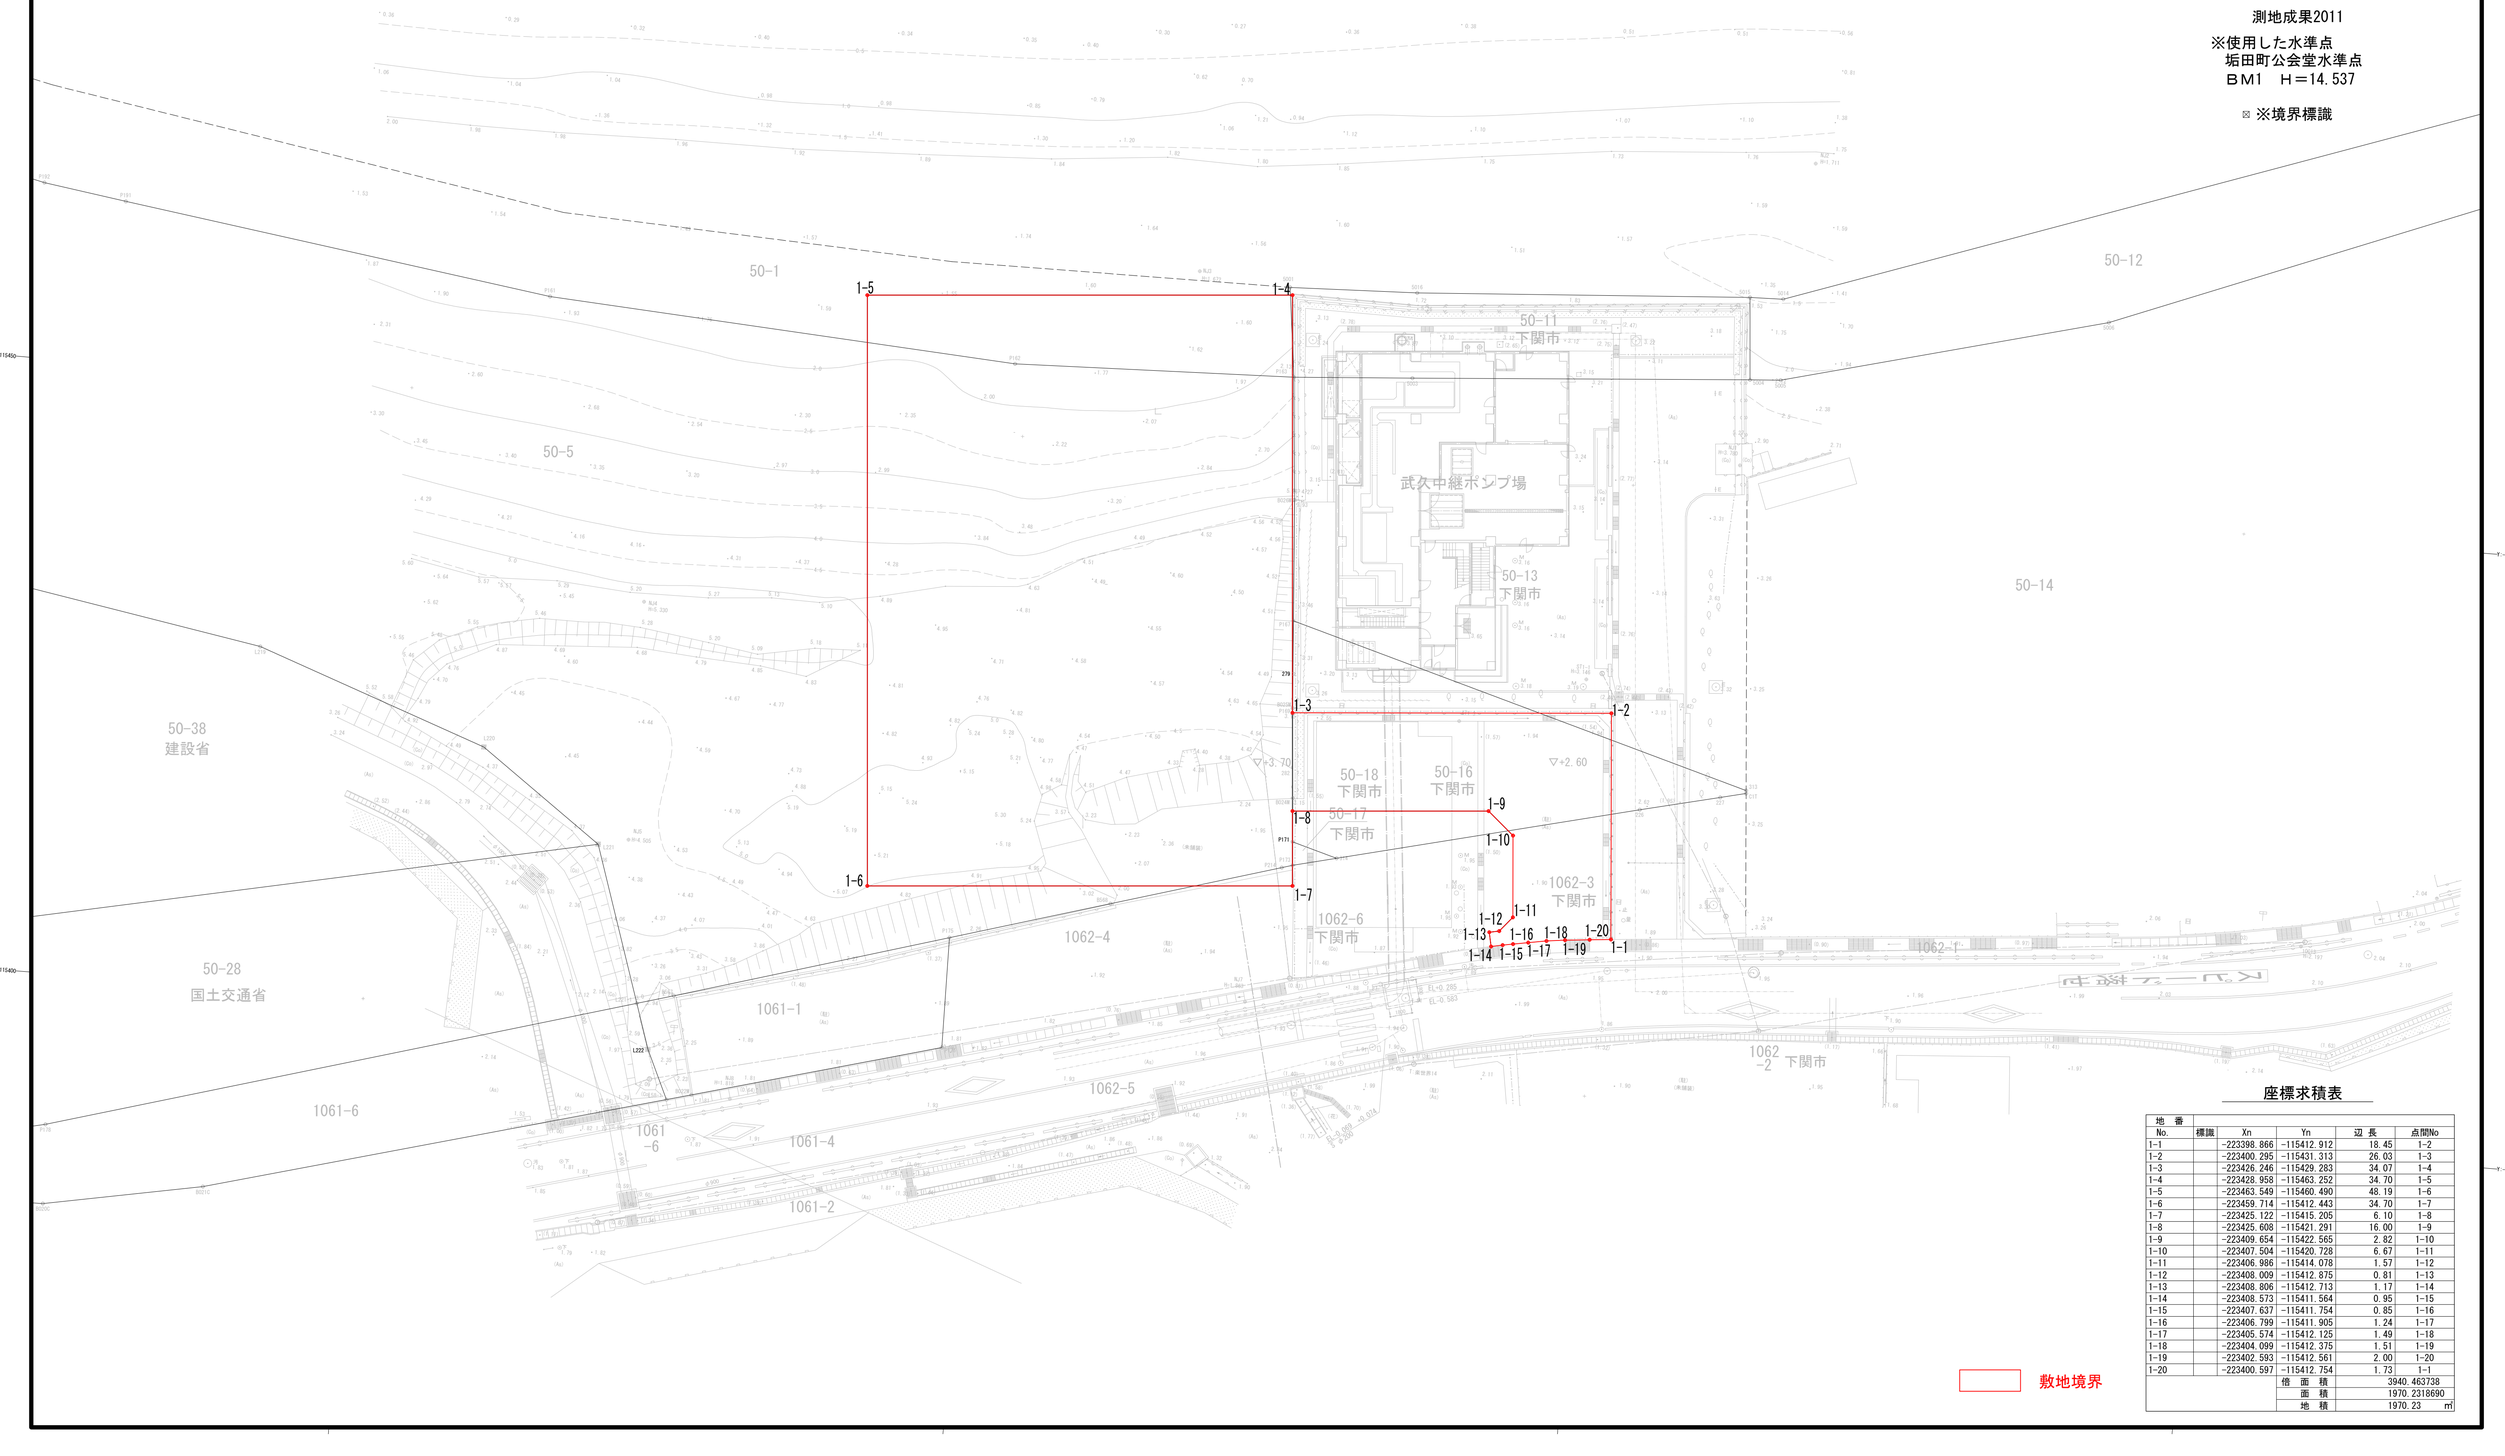

敷地境界

座標求積表

地番 No.	標識	Xn	Yn	辺長	点間No
1-1		-223398.866	-115412.912	18.45	1-2
1-2		-223400.295	-115431.313	26.03	1-3
1-3		-223426.246	-115429.283	34.07	1-4
1-4		-223428.958	-115463.252	34.70	1-5
1-5		-223463.549	-115460.490	48.19	1-6
1-6		-223459.714	-115412.443	34.70	1-7
1-7		-223425.122	-115415.205	6.10	1-8
1-8		-223425.608	-115421.291	16.00	1-9
1-9		-223409.654	-115422.565	2.92	1-10
1-10		-223407.504	-115420.728	6.67	1-11
1-11		-223406.986	-115414.078	1.57	1-12
1-12		-223408.009	-115412.875	0.81	1-13
1-13		-223408.806	-115412.713	1.17	1-14
1-14		-223408.573	-115411.564	0.95	1-15
1-15		-223407.637	-115411.754	0.85	1-16
1-16		-223406.799	-115411.905	1.24	1-17
1-17		-223405.574	-115412.125	1.49	1-18
1-18		-223404.099	-115412.375	1.51	1-19
1-19		-223402.593	-115412.561	2.00	1-20
1-20		-223400.597	-115412.754	1.73	1-1
			倍面積	3940.463738	
			面積	1970.2318690	
			地積	1970.23	㎡