

# 道の駅きくがわりリニューアル建築主体工事

実施設計図

2026年4月21日

株式会社H R 建築事務所

| 図面<br>番号 | 図面名称           | 図面<br>番号 | 図面名称            | 図面<br>番号 | 図面名称                       | 図面<br>番号 | 図面名称               | 図面<br>番号 | 図面名称 | 図面<br>番号 | 図面名称 | 図面<br>番号 | 図面名称 | 図面<br>番号 | 図面名称 |
|----------|----------------|----------|-----------------|----------|----------------------------|----------|--------------------|----------|------|----------|------|----------|------|----------|------|
| A-00     | 設計図書一覧         | A-51     | 矩計図(2)【改修後】     | A-102    | 建具表(5)【改修前】                | S-01     | 構造特記仕様書            |          |      |          |      |          |      |          |      |
| A-01     | 計画概要書          | A-52     | 矩計図(3)【改修後】     | A-103    | 建具表(1)【改修後】                | S-02     | RC構造配筋標準図(1)       |          |      |          |      |          |      |          |      |
| A-02     | 建築改修工事特記仕様書(1) | A-53     | 矩計図(4)【改修後】     | A-104    | 建具表(2)【改修後】                | S-03     | RC構造配筋標準図(2)       |          |      |          |      |          |      |          |      |
| A-03     | 建築改修工事特記仕様書(2) | A-54     | 矩計図(5)【改修後】     | A-105    | 建具表(3)【改修後】                | S-04     | RC構造配筋標準図(3)       |          |      |          |      |          |      |          |      |
| A-04     | 建築改修工事特記仕様書(3) | A-55     | 矩計図(6)【改修後】     | A-106    | 建具表(4)【改修後】                | S-05     | 木工事特記仕様書           |          |      |          |      |          |      |          |      |
| A-05     | 建築改修工事特記仕様書(4) | A-56     | 矩計図(7)【改修後】     | A-107    | 建具表(5)【改修後】                | S-06     | 鉄骨構造工作標準図          |          |      |          |      |          |      |          |      |
| A-06     | 建築改修工事特記仕様書(5) | A-57     | 矩計図(8)【改修後】     | A-108    | 建具表(6)【改修後】                | S-07     | QLデッキ仕様書           |          |      |          |      |          |      |          |      |
| A-07     | 建築改修工事特記仕様書(6) | A-58     | 矩計図(9)【改修後】     | A-109    | 建具表(7)【改修後】                | S-08     | ウルトラコラム工法特記仕様書     |          |      |          |      |          |      |          |      |
| A-08     | 建築改修工事特記仕様書(7) | A-59     | 矩計図(10)【改修後】    | A-110    | 建具詳細図(1)                   | S-09     | 地盤調査位置図            |          |      |          |      |          |      |          |      |
| A-09     | 建築改修工事特記仕様書(8) | A-60     | 矩計図(11)【改修後】    | A-111    | 建具詳細図(2)                   | S-10     | 地盤改良伏図             |          |      |          |      |          |      |          |      |
| A-10     | 敷地求積図          | A-61     | 増築部分断面詳細図(1)    | A-112    | 建具詳細図(3)                   | S-11     | 基礎伏図【改修前】          |          |      |          |      |          |      |          |      |
| A-11     | 建物求積図          | A-62     | 増築部分断面詳細図(2)    | A-113    | 建具詳細図(4)                   | S-12     | 基礎伏図【改修後】          |          |      |          |      |          |      |          |      |
| A-12     | 1階室面積求積図       | A-63     | 内部階段詳細図【改修後】    | A-114    | 建具詳細図(5)                   | S-13     | 1階床伏図【改修前】         |          |      |          |      |          |      |          |      |
| A-13     | 2階室面積求積図       | A-64     | 屋外階段詳細図(1)【改修後】 | A-115    | 建具詳細図(6)                   | S-14     | 1階床伏図【改修後】         |          |      |          |      |          |      |          |      |
| A-14     | 敷地現況図          | A-65     | 屋外階段詳細図(2)【改修後】 | A-116    | EXP. J詳細図                  | S-15     | 2階床伏図【改修前】         |          |      |          |      |          |      |          |      |
| A-15     | 配置図            | A-66     | 壁種別リスト          | A-117    | ELV詳細図(参考図)(1)             | S-16     | 2階床伏図【改修後】         |          |      |          |      |          |      |          |      |
| A-16     | 外部仕上表【改修前】     | A-67     | 1階平面詳細図(1)【改修前】 | A-118    | ELV詳細図(参考図)(2)             | S-17     | R1階梁伏図【改修前】        |          |      |          |      |          |      |          |      |
| A-17     | 外部仕上表【改修後】     | A-68     | 1階平面詳細図(2)【改修前】 | A-119    | ELV詳細図(参考図)(3)             | S-18     | R2・PH階梁伏図【改修前】     |          |      |          |      |          |      |          |      |
| A-18     | 内部仕上表(1)【改修前】  | A-69     | 1階平面詳細図(3)【改修前】 | A-120    | ELV詳細図(参考図)(4)             | S-19     | 小屋梁伏図(1)【改修後】      |          |      |          |      |          |      |          |      |
| A-19     | 内部仕上表(2)【改修前】  | A-70     | 1階平面詳細図(1)【改修後】 | A-121    | ELV詳細図(参考図)(5)             | S-20     | 小屋梁伏図(2)【改修後】      |          |      |          |      |          |      |          |      |
| A-20     | 内部仕上表(1)【改修後】  | A-71     | 1階平面詳細図(2)【改修後】 | A-122    | 1階サインキープラン                 | S-21     | CLT屋根伏図            |          |      |          |      |          |      |          |      |
| A-21     | 内部仕上表(2)【改修後】  | A-72     | 2階平面詳細図【改修前】    | A-123    | 2階サインキープラン                 | S-22     | 軸組図(1)【改修前】        |          |      |          |      |          |      |          |      |
| A-22     | 耐火リスト(1)       | A-73     | 2階平面詳細図(1)【改修後】 | A-124    | サイン・ディスプレイ・デジタルサイネージ詳細図(1) | S-23     | 軸組図(2)【改修前】        |          |      |          |      |          |      |          |      |
| A-23     | 耐火リスト(2)       | A-74     | 2階平面詳細図(2)【改修後】 | A-125    | サイン・ディスプレイ・デジタルサイネージ詳細図(2) | S-24     | 軸組図(3)【改修前】        |          |      |          |      |          |      |          |      |
| A-24     | 耐火被覆範囲(1)      | A-75     | WC詳細図(1)        | A-126    | サイン・ディスプレイ・デジタルサイネージ詳細図(3) | S-25     | 軸組図(4)【改修前】        |          |      |          |      |          |      |          |      |
| A-25     | 耐火被覆範囲(2)      | A-76     | WC詳細図(2)        | A-127    | サイン・ディスプレイ・デジタルサイネージ詳細図(4) | S-26     | 軸組図(5)【改修前】        |          |      |          |      |          |      |          |      |
| A-26     | 耐火被覆範囲(3)      | A-77     | 風除室詳細図          | A-128    | サイン・ディスプレイ・デジタルサイネージ詳細図(5) | S-27     | 軸組図(1)【改修後】        |          |      |          |      |          |      |          |      |
| A-27     | 耐火被覆範囲(4)      | A-78     | 展開図(1)【改修前】     | A-129    | 1階インテリア・家具キープラン            | S-28     | 軸組図(2)【改修後】        |          |      |          |      |          |      |          |      |
| A-28     | 法チェック図(1)      | A-79     | 展開図(2)【改修前】     | A-130    | 2階インテリア・家具キープラン            | S-29     | 軸組図(3)【改修後】        |          |      |          |      |          |      |          |      |
| A-29     | 法チェック図(2)      | A-80     | 展開図(3)【改修前】     | A-131    | インテリア・家具詳細図(1)             | S-30     | 軸組図(4)【改修後】        |          |      |          |      |          |      |          |      |
| A-30     | 法チェック図(3)      | A-81     | 展開図(4)【改修前】     | A-132    | インテリア・家具詳細図(2)             | S-31     | 軸組図(5)【改修後】        |          |      |          |      |          |      |          |      |
| A-31     | 法チェック図(4)      | A-82     | 展開図(5)【改修前】     | A-133    | インテリア・家具詳細図(3)             | S-32     | 軸組図(6)【改修後】        |          |      |          |      |          |      |          |      |
| A-32     | 1階防火・排煙区画図     | A-83     | 展開図(6)【改修前】     | A-134    | 部分詳細図(1)                   | S-33     | 軸組図(7)【改修後】        |          |      |          |      |          |      |          |      |
| A-33     | 2階防火・排煙区画図     | A-84     | 展開図(1)【改修後】     | A-135    | 部分詳細図(2)                   | S-34     | 軸組図(8)【改修後】        |          |      |          |      |          |      |          |      |
| A-34     | 1階平面図【改修前】     | A-85     | 展開図(2)【改修後】     | A-136    | 部分詳細図(3)                   | S-35     | 部材リスト【改修前】         |          |      |          |      |          |      |          |      |
| A-35     | 1階平面図【改修後】     | A-86     | 展開図(3)【改修後】     | A-137    | 部分詳細図(4)                   | S-36     | 部材リスト a棟・b棟【改修後】   |          |      |          |      |          |      |          |      |
| A-36     | 2階平面図【改修前】     | A-87     | 展開図(4)【改修後】     | A-138    | 部分詳細図(5)                   | S-37     | 部材リスト c棟・d棟【改修後】   |          |      |          |      |          |      |          |      |
| A-37     | 2階平面図【改修後】     | A-88     | 展開図(5)【改修後】     | A-139    | 外構図【改修前】                   | S-38     | 部材リスト e棟【改修後】      |          |      |          |      |          |      |          |      |
| A-38     | 屋根伏図【改修前】      | A-89     | 1階天井伏図【改修前】     | A-140    | 外構図【改修後】                   | S-39     | 部材リスト f棟・g棟【改修後】   |          |      |          |      |          |      |          |      |
| A-39     | 屋根伏図【改修後】      | A-90     | 1階天井伏図【改修後】     | A-141    | 外構詳細図【改修前】                 | S-40     | 鉄骨架構詳細図 a棟・b棟【改修後】 |          |      |          |      |          |      |          |      |
| A-40     | 立面図(1)【改修前】    | A-91     | 2階天井伏図【改修前】     | A-142    | 外構詳細図【改修後】                 | S-41     | 鉄骨架構詳細図 c棟～g棟【改修後】 |          |      |          |      |          |      |          |      |
| A-41     | 立面図(2)【改修前】    | A-92     | 2階天井伏図【改修後】     | A-143    | 雨水・排水計画図                   | S-42     | 回廊構造図              |          |      |          |      |          |      |          |      |
| A-42     | 立面図(1)【改修後】    | A-93     | 1階建具キープラン【改修前】  | A-144    | 仮設計画図                      |          |                    |          |      |          |      |          |      |          |      |
| A-43     | 立面図(2)【改修後】    | A-94     | 1階建具キープラン【改修後】  | A-145    | 回廊詳細図(1)                   |          |                    |          |      |          |      |          |      |          |      |
| A-44     | 断面図(1)【改修前】    | A-95     | 2階建具キープラン【改修前】  | A-146    | 回廊詳細図(2)                   |          |                    |          |      |          |      |          |      |          |      |
| A-45     | 断面図(2)【改修前】    | A-96     | 2階建具キープラン【改修後】  |          |                            |          |                    |          |      |          |      |          |      |          |      |
| A-46     | 断面図【改修後】       | A-97     | 建具凡例            |          |                            |          |                    |          |      |          |      |          |      |          |      |
| A-47     | 矩計図(1)【改修前】    | A-98     | 建具表(1)【改修前】     |          |                            |          |                    |          |      |          |      |          |      |          |      |
| A-48     | 矩計図(2)【改修前】    | A-99     | 建具表(2)【改修前】     |          |                            |          |                    |          |      |          |      |          |      |          |      |
| A-49     | 矩計図(3)【改修前】    | A-100    | 建具表(3)【改修前】     |          |                            |          |                    |          |      |          |      |          |      |          |      |
| A-50     | 矩計図(1)【改修後】    | A-101    | 建具表(4)【改修前】     |          |                            |          |                    |          |      |          |      |          |      |          |      |



| |
|---|
| 建築改修工事特記仕様書 | |
|---|

[illegible]

[illegible]



[illegible]

|   |   
|---|---|--------|---|---|-------------------------------------------|-------------------------------------------------------------------------|------------------|-------------------|-------------------------|----|---------------------------------------------------|-------------------------------------------|-----------------------|-----------------------------|--------------------|----|--------------------------|----------------------------|----------------------------------|-------------------|-----------------------------------------------------------------------------------|----------------------------------------------------------------|---|---|--------------------|---|---|
| 1 | 1 | 内装改修工事 | 2 | 1 | 木下地等<br>表面仕上げ<br>(6.5.1)<br>木材<br>(6.5.2) | 見え保り面の表<br>・ プレーナー加工仕上げ<br>・ 超自動機械かんな掛け仕上げ<br>・ サンダー掛け仕上げ<br>施工箇所 図示による | 製材 JAS 1083 (製材) | 種別 等級 寸法 含水率 保存処理 | ・ 下地用<br>・ 造作用<br>・ 広葉樹 | 図示 | ・ A種 ・ B種 ・ ( )<br>・ A種 ・ B種 ・ ( )<br>・ 10% ・ ( ) | ・ 有 ( ) ・ 無<br>・ 有 ( ) ・ 無<br>・ 有 ( ) ・ 無 | 造作用集成材 JAS 1152 (集成材) | 種別 品名・樹種名・見つけ材面・寸法 見付け材面の品質 | ・ 造作用<br>・ 化粧ばり造作用 | 図示 | ・ 1等 ・ ( )<br>・ 1等 ・ ( ) | 合板等<br>下地用合板 JAS 0233 (合板) | 種別 品名 厚さ 接着の程度 等級 板面の品質 樹種名 保存処理 | ・ 普通合板<br>・ 構造用合板 | 普通合板 防虫処理<br>構造用合板 防虫処理<br>強度等級<br>・ 構造用パネル JAS 0360 (構造用パネル)<br>品名 ( )<br>厚さ ( ) | 釘等<br>造作材の化粧面の釘打ち<br>・ 隠し釘打ち<br>・ 釘頭埋め木<br>・ つぶし頭釘打ち<br>・ 釘頭現し | 諸金物<br>形状、寸法及び材質<br>・ 図示による<br>・ 表12.2.3から表12.2.5までに示す程度の市販品<br>(コンクリート埋込み部を除き、表14.2.2〔溶融亜鉛めっきの種別〕のF種程度の亜鉛めっきを指す。) | 4 | 防腐・防蟻処理<br>(6.5.5) | 適用部材<br>処理の種別<br>工場における薬剤の加圧注入処理等<br>適用部材<br>保存処理性能区分<br>薬剤の塗布等<br>処理の適用<br>適用部材<br>処理の方法<br>接着剤への混入による防腐・防蟻処理<br>処理の適用<br>適用部位<br>合板等の加圧注入処理等による防腐・防蟻処理<br>処理の適用<br>防虫処理の適用 | ・ 図示による<br>・<br>・<br>・<br>・<br>・<br>・<br>・<br>・<br>・<br>・<br>・<br>・<br>・<br>・<br>・<br>・<br>・<br>・<br>・<br>・<br>・<br>・<br>・<br>・<br>・<br>・<br>・<br>・<br>・<br>・<br>・<br>・<br>・<br>・<br>・<br>・<br>・<br>・<br>・<br>・<br>・<br>・<br>・<br>・<br>・<br>・<br>・<br>・<br>・<br>・<br>・<br>・<br>・<br>・<br>・<br>・<br>・<br>・<br>・<br>・<br>・<br>・<br>・<br>・<br>・<br>・<br>・<br>・<br>・<br>・<br>・<br>・<br>・<br>・<br>・<br>・<br>・<br>・<br>・<br>・<br>・<br>・<br>・<br>・<br>・<br>・<br>・<br>・<br>・<br>・<br>・<br>・<br>・<br>・<br>・<br>・<br>・<br>・<br>・<br>・<br>・<br>・<br>・<br>・<br>・<br>・<br>・<br>・<br>・<br>・<br>・<br>・<br>・<br>・<br>・<br>・<br>・<br>・<br>・<br>・<br>・<br>・<br>・<br>・<br>・<br>・<br>・<br>・<br>・<br>・<br>・<br>・<br>・<br>・<br>・<br>・<br>・<br>・<br>・<br>・<br>・<br>・<br>・<br>・<br>・<br>・<br>・<br>・<br>・<br>・<br>・<br>・<br>・<br>・<br>・<br>・<br>・<br>・<br>・<br>・<br>・<br>・<br>・<br>・<br>・<br>・<br>・<br>・<br>・<br>・<br>・<br>・<br>・<br>・<br>・<br>・<br>・<br>・<br>・<br>・<br>・<br>・<br>・<br>・<br>・<br>・<br>・<br>・<br>・<br>・<br>・<br>・<br>・<br>・<br>・<br>・<br>・<br>・<br> |
|---|---|--------|---|---|-------------------------------------------|-------------------------------------------------------------------------|------------------|-------------------|-------------------------|----|---------------------------------------------------|-------------------------------------------|-----------------------|-----------------------------|--------------------|----|--------------------------|----------------------------|----------------------------------|-------------------|-----------------------------------------------------------------------------------|----------------------------------------------------------------|---|---|--------------------|---|---|

2

2

有機系接着剤による  
タイル張り  
(6.16.4)

1

2

材料  
(7.1.3)  
下地調整  
(7.2.1～7)  
〈塗替え面〉

1

2

材料  
(7.1.3)  
下地調整  
(7.2.1～7)  
〈塗替え面〉

3

素地ごしらえ  
(7.3.2～7)  
〈新規面〉

4

錆止め塗料塗り  
(7.4.2～3)

4

仕上げ塗料塗り  
(7章5節～13節)

| 表7.4.1～6    |        |                |                |                |             |                                                                |       |  |  |  |  |  |
|-------------|--------|----------------|----------------|----------------|-------------|----------------------------------------------------------------|-------|--|--|--|--|--|
| 塗装面         |        |                | 工程の種別          |                |             | 塗料の種別                                                          |       |  |  |  |  |  |
| 鉄鋼面         | S O P  | 新規見え掛り         | ・ A種 ・ B種 ・ C種 |                |             | ・ As種                                                          |       |  |  |  |  |  |
|             |        | 新規見え隠れ         | ・ A種 ・ B種 ・ C種 |                |             |                                                                |       |  |  |  |  |  |
|             |        | 塗替え            | ・ A種 ・ B種 ・ C種 |                |             |                                                                |       |  |  |  |  |  |
|             | D P    | 新規             | ・ A種 ・ B種 ・ C種 |                |             | 1回目Cs種 2.3回目Ds種                                                |       |  |  |  |  |  |
|             |        | 塗替え            | ・ A種 ・ B種 ・ C種 |                |             | 下地調整をRA種とする場合<br>1回目Cs種 2.3回目Ds種<br>下地調整をRB種又はRC種と<br>する場合 Es種 |       |  |  |  |  |  |
| E P - G     | 新規見え掛り | ・ A種 ・ B種 ・ C種 |                |                | ・ As種 ・ Bs種 |                                                                |       |  |  |  |  |  |
|             | 新規見え隠れ | ・ A種 ・ B種 ・ C種 |                |                |             |                                                                |       |  |  |  |  |  |
|             | 塗替え    | ・ A種 ・ B種 ・ C種 |                |                |             |                                                                |       |  |  |  |  |  |
| 亜鉛めっき<br>鋼面 | S O P  | 新規鋼製建具等        | ・ A種 ・ B種 ・ C種 |                |             | ○ Az種 ・ Bz種                                                    |       |  |  |  |  |  |
|             |        | 新規鋼製建具等以外      | ・ A種 ・ B種 ・ C種 |                |             |                                                                |       |  |  |  |  |  |
|             |        | 塗替え            | ・ A種 ・ B種 ・ C種 |                |             |                                                                |       |  |  |  |  |  |
|             | D P    | 新規及び塗替え        | 表7.4.6による      |                |             | ○ Bz種                                                          |       |  |  |  |  |  |
|             |        | E P - G        | 新規鋼製建具等        | ・ A種 ・ B種 ・ C種 |             |                                                                | ・ Cz種 |  |  |  |  |  |
|             |        | 新規鋼製建具等以外      | ・ A種 ・ B種 ・ C種 |                |             |                                                                |       |  |  |  |  |  |
|             |        | 塗替え            | ・ A種 ・ B種 ・ C種 |                |             |                                                                |       |  |  |  |  |  |

| 表7.5.1～7.13.1                            |                                                                      |                                                                      |                         |           |  |
|------------------------------------------|----------------------------------------------------------------------|----------------------------------------------------------------------|-------------------------|-----------|--|
| 塗装の種類                                    | 塗装面                                                                  | 工程                                                                   |                         |           |  |
|                                          |                                                                      | 塗替え                                                                  | 新規                      |           |  |
| ○合成樹脂調合ペイント塗り<br>(SOP)<br>塗料の種類<br>○1類 ・ | 屋外の木部                                                                | ・ B種 ・                                                               | ・ A種 ・                  |           |  |
|                                          | 屋内の木部                                                                | ・ B種 ・                                                               | ・ B種（多孔質広葉樹を除く）<br>・    |           |  |
|                                          | 鉄鋼面                                                                  | ・ B種 ・                                                               | ・ A種 ・ B種               |           |  |
|                                          | 亜鉛めっき鋼面（鋼製建具）                                                        | ・ A種 ・                                                               | ○ B種 ・                  |           |  |
|                                          | 亜鉛めっき鋼面（鋼製建具以外                                                       | ・ B種 ・                                                               | ・ B種 ・                  |           |  |
| ・クリヤラッカー塗り（OL）                           | 屋内の木部                                                                | ・ A種 ・ B種                                                            | ・ A種 ・ B種               |           |  |
| ・アクリル樹脂系非水分散形<br>塗料塗り（NAD）               | 屋内のコンクリート面                                                           | ・ A種 ・ B種                                                            | ・ A種 ・ B種               |           |  |
| ○耐候性塗料塗り（DP）                             | 鉄鋼面                                                                  | 表7.8.1による                                                            |                         |           |  |
|                                          | 上塗り塗料<br>・ 1級 ○2級 ・ 3級                                               |                                                                      |                         |           |  |
|                                          | 亜鉛めっき鋼面                                                              | 表7.8.2による                                                            |                         |           |  |
|                                          | 上塗り塗料<br>・ 1級 ・ 2級 ・ 3級                                              |                                                                      |                         |           |  |
|                                          | コンクリート面                                                              | ・ A-1種 ・ A-2種 ・ A-1種<br>・ B-1種 ・ B-2種 ・ B-1種<br>・ C-1種 ・ C-2種 ・ C-1種 |                         |           |  |
| 押出成形セメント板面                               | ・ A-1種 ・ A-2種 ・ A-1種<br>・ B-1種 ・ B-2種 ・ B-1種<br>・ C-1種 ・ C-2種 ・ C-1種 |                                                                      |                         |           |  |
| ○つや有合成樹脂エマルション<br>ペイント塗り（EP-G）           | コンクリート面                                                              | ・ B種 ・                                                               | ・ A種 ・ B種               |           |  |
|                                          | 押出成形セメント板面                                                           | ・ B種 ・                                                               | ・ A種 ・ B種               |           |  |
|                                          | モルタル面                                                                | ・ B種 ・                                                               | ・ A種 ・ B種               |           |  |
|                                          | せっこうプaster面                                                          | ・ B種 ・                                                               | ・ A種 ・ B種               |           |  |
|                                          | せっこうボード面                                                             | ・ B種 ・                                                               | ・ A種 ○B種                |           |  |
|                                          | その他ボード面                                                              | ・ B種 ・                                                               | ・ A種 ・ B種               |           |  |
|                                          | 屋内の木部                                                                | ・ B種 ・                                                               | ・ A種（多孔質広葉樹を除く）<br>・ B種 |           |  |
|                                          | 屋内の鉄鋼面                                                               | ・ B種 ・                                                               | ・ A種 ・ B種               |           |  |
|                                          | 屋内の亜鉛めっき鋼面                                                           | ・ B種 ・                                                               | ・ A種 ・ B種               |           |  |
|                                          | ○合成樹脂エマルション<br>ペイント塗り（EP）                                            | コンクリート面                                                              | ・ B種 ・                  | ・ A種 ・ B種 |  |
| 押出成形セメント板面                               | ・ B種 ・                                                               | ・ A種 ・ B種                                                            |                         |           |  |
| モルタル面                                    | ・ B種 ・                                                               | ・ A種 ・ B種                                                            |                         |           |  |
| せっこうプaster面                              | ・ B種 ・                                                               | ・ A種 ○B種                                                             |                         |           |  |
| せっこうボード面                                 | ・ B種 ・                                                               | ・ A種 ・ B種                                                            |                         |           |  |
| その他ボード面                                  | ・ B種 ・                                                               | ・ A種 ・ B種                                                            |                         |           |  |
| ・ウレタン樹脂ワニス塗り（UC）                         | 屋内の木部                                                                | ・ A種 ・ B種                                                            | ・ A種 ・ B種               |           |  |
| ・ビグメントスチン塗り                              | 屋内の木部                                                                | ・ビグメントスチン                                                            |                         |           |  |
| ○木材保護塗料塗り（WP）                            | 屋外の木部                                                                | ・ A種 ・ B種                                                            | ・ A種 ○B種                |           |  |

1

3

一般事項  
(9.1.1)  
除去工事共通事項  
(9.1.2)  
石綿含有  
吹付け材の除去  
(9.1.3)  
石綿含有  
保温材等の除去  
(9.1.4)  
石綿含有  
成形板等の除去  
(9.1.5)  
石綿含有  
仕上塗材の除去  
(9.1.6)

1

2

長尺金属板葺  
《13.2.2～3》

1

2

折板葺  
《13.3.2～3》

3

粘土瓦葺  
《13.4.2～3》

| 《表13.2.1》   |                                                     |                        |               |                                     |               |                                      |
|---|-----------------------------------------------------|------------------------|---------------|-------------------------------------|---------------|--------------------------------------|
| 施工箇所   | 種類                                                  | 表示記号                   | 厚さ（mm）        | 備考                                  |               |                                      |
| 本屋、大屋根   | ○塗装55%アルミニウム—亜鉛<br>合金めっき鋼板及び鋼帯<br>（JIS G 3322）<br>・ | ・ CGLCCR-20-AZ150<br>・ | 一般部<br><br>谷部 |                                     |               |                                      |
|   |                                                     |                        |               |                                     |               |                                      |
| 下葺材料（JIS A 6005）<br>○ アスファルトルーフィング940（本屋）<br>○ 改質アスファルトルーフィング下葺材（大屋根）<br>○ 一般タイプ ・ 複層基材タイプ ・ 粘着層付タイプ） 《表13.2.2》   |                                                     |                        |               |                                     |               |                                      |
| 工法<br>屋根葺形式<br>・ 心木なし瓦棒葺 ・ 立平葺 ○ 横葺 ・ あり掛葺 ○タテハゼ葺き（本屋）<br>屋根葺工法<br>葺材の寸法、厚さ、下地等は図示による<br>屋根葺材の耐風圧性能<br>「建築基準法」に基づき定まる風圧力の（・ 1.0 ・ 1.15 ・ 1.3）倍の耐風圧性能<br>けらば（横葺）<br>・ つかみ込み納め ・ けらば包み納め<br>雪止め<br>・ 設置する（図示） ・ 設置しない |                                                     |                        |               |                                     |               |                                      |
| 折板の種類（JIS A 6514）   |                                                     |                        |               |                                     |               |                                      |
| 施工箇所   | 形式                                                  | 山高（mm）                 | 山ピッチ（mm）      | 耐力による区分                             | 材料による区分       | 厚さ（mm）                               |
| WC<br>屋外倉庫<br>各搬入口上屋   | ・ 重ね形<br>・ はぜ締め形<br>○ 嵌合型<br>・                      | 85mm                   | 200mm         |                                     | ○鋼板製<br>・     | ・ 0.6<br>○0.8<br>・ 1.0<br>・ 1.2<br>・ |
| 《表13.2.1》   |                                                     |                        |               |                                     |               |                                      |
| 材料   |                                                     | 種類                     |               | 表示記号                                | 厚さ（mm）        | 備考                                   |
|   |                                                     |                        |               |                                     | 一般部<br><br>谷部 |                                      |
| 軒先面戸板<br>○ 適用する（厚さ 0.8 mm） ・ 適用しない<br>断熱張り<br>○ 行う ・ 行わない   |                                                     |                        |               |                                     |               |                                      |
| 種別   |                                                     | 厚さ（mm）                 |               | 防火性能                                |               |                                      |
| WC・屋外倉庫   |                                                     | 0.8                    |               | 中間材ホリ入りガラスー10kg/m <sup>2</sup> t100 |               |                                      |
|   |                                                     |                        |               |                                     |               |                                      |
| 耐雪性能に対応した工法 ・ 適用する（図示） ○ 適用しない<br>図示による   |                                                     |                        |               |                                     |               |                                      |

architect

一級建築士 第323310号  
原川 伸治

project

道の駅きくがわりリニューアル建築主体工事

title

建築改修工事特記仕様書(7)

scale

A-1：  
A-3：50%縮小

no.

A - 08

⑤  
その他

1

フリーアクセス  
フロア  
《20. 2. 2》

2

トイレブース・  
《20. 2. 5》

3

黒板及びホワイト  
ボード  
《20. 2. 9》

4

表示  
《20. 2. 11》

5

ブラインド  
《20. 2. 14》

6

カーテン及び  
カーテンレール  
《20. 2. 16》

7

点検口

8

金属工事  
(軽量鉄骨天井  
下地を除く)  
《14. 1. 3》

9

舗装版切断

材料等 (標準仕様書20. 2. 2による)

|             |                                             |                                             |
|-------------|---------------------------------------------|---------------------------------------------|
| 施工箇所        |                                             |                                             |
| 工法          | 支柱調整式                                       | 置敷式                                         |
| 耐震性能        | ・ 0. 6G ・ 1. 0G                             | ・ 0. 6G ・ 1. 0G                             |
| 所定荷重        |                                             |                                             |
| 耐荷重性能       | ・ 3000N ・ 5000N                             | ・ 3000N ・ 5000N                             |
| 寸法          |                                             |                                             |
| 高さ (mm)     | ・                                           | ・                                           |
| 表面仕上げ材の材質   | ・ タイルカーベツト<br>( ・ 第一種 ・ 第二種 )<br>・ 帯電防止床タイル | ・ タイルカーベツト<br>( ・ 第一種 ・ 第二種 )<br>・ 帯電防止床タイル |
| 表面仕上げ材の寸法   |                                             |                                             |
| 帯電防止性能      |                                             |                                             |
| 漏えい抵抗       |                                             |                                             |
| ボーダー部及びスロープ | ・ メーカー仕様 ・ 図示                               | ・ メーカー仕様 ・ 図示                               |
| 製造所         | 評価名簿による                                     |                                             |

床表面仕上げ材の品質・性能等は標準仕様書「1 9 章内装工事」による。  
形状及び寸法 ・ 標準詳細図 6 - - による ( ) 図示による  
パネル表面材 ( ) メラミン樹脂系化粧板 ・ ポリエステル樹脂系化粧板  
エツジ材質形状 ( ) アルミＲエツジ ・  
脚部材質形状 ( ) 種類 ( ( ) 幅木タイプ ・ )  
製造所：評価名簿による  
・ 黒板  
種類 ・ 鋼製黒板 ・ ほうろう黒板  
・ ホワイトボード  
種類 ・ ほうろう ・  
( ) 対人衝突防止表示 ( ) 図示による  
・ 非常用進入口 ・ 図示による  
( ) 案内板 ( ) 施設案内板 ( ・ 図示による )  
( ) 各階案内板 ( ・ 標準詳細図 8 - - による ( ) 図示による )  
・ 視覚障害者用案内板 ( ・ 図示による )  
( ) 室名札 ( ) 標準詳細図 8 - - による  
( ) 図示による  
・ 市販品 ( 製造所、品番 )  
( ) ピクトグラフ ( ) 標準詳細図 8 - - による  
( ) 図示による  
・ 市販品 ( 製造所、品番 )  
( ) 館名文字 ( ・ ステンレス製 ・ 黄銅製 ) ( ) 箱文字 ( ( ) ステンレス製 ・ 黄銅製 )  
字数 ( 7 ) 文字の大きさ ( 3. 000 × 400 )  
防火性能を有するものは図示による

|      |         |                           |         |        |               |
|------|---------|---------------------------|---------|--------|---------------|
| 施工箇所 | 強さによる区分 | 材料による区分                   | 仕上げ     | 形状     | 付属金物          |
|      | ・ 10-90 | ・ アルミニウム及びアルミニウム合金の押出し成形板 | ・ アルマイト | ・ 角型 ・ | ・ 鋼製<br>・ 樹脂製 |
|      |         |                           |         |        |               |
|      |         |                           |         |        |               |


カーテンレール幅は原則として、間口幅より両端それぞれ100mm程度延長する。  
・ 屋上 材種 ・ ステンレス製 寸法 (mm) ・ 径550 ・ 径600 ・ 500×500  
・ 鋼製 寸法 (mm) ・ 径550 ・ 500×500  
錠 ・ 有 ・ 無  
( ) 天井 材種 ( ) アルミニウム製 寸法 (mm) ( ) 450×450 ・ 600×600  

|         |                                                                        |
|---------|------------------------------------------------------------------------|
| 用途区分    | 目地形状による区分                                                              |
| ( ) 一般形 | ( ) 外枠・内枠とも額縁タイプ<br>・ 外枠額縁・内枠目地タイプ<br>・ 外枠目地・内枠額縁タイプ<br>・ 外枠・内枠とも目地タイプ |
| ・ 密閉形   | ・ 内枠のみ額縁タイプ                                                            |

製造所：評価名簿による  
錠 ・ 有 ( ) 無  
・ 床 材種 ・ アルミニウム製 寸法 (mm) ・ 450×450 ・ 600×600  
・ ステンレス製 寸法 (mm) ( )  
・ 鋼製 寸法 (mm) ( )  
用途区分 ・ 一般形 ・ 密閉型 ・ 結露防止形  
使用箇所による区分 ・ 屋内外用 ・ 屋内用  
仕上げ材による区分 ・ 貼物用 ・ 充填用 ・ 貼物・充填用  
目地形状による区分 ・ アルミニウム製 ・ ステンレス製 ・ 黄銅製  
錠 ・ 有 ・ 無  
製造所：評価名簿による


あと施工アンカーの引抜き耐力の引張試験  
設計用引張強度 ( ) KN/本  
確認用引張強度 ( ) KN/本  
アンカーの種類 ( ・ 金属系 ・ 接着系 )  
径 ( ) mm  
切断作業時に発生する排水を回収し、産業廃棄物として適正に処理すること。  
回収した排水を現場から搬出する場合は、搬出時点で排水のpHを測定し、その結果を写真等に記録すること。この際、pHが12. 5以上の場合には特別管理型産業廃棄物となることに留意すること。  
pHの測定方法 ( ・ 携帯式簡易測定器 ・ )  
処理施設、処理方法、運搬方法等は任意とするが、産業廃棄物の種類・取扱いについては山口県環境生活部及び下関市環境部 (下関市内のみ) の取扱いに準ずること。  
監督職員へマニフェストを提示する際、併せてpHの測定結果の提示を行うこと。

|                         |                      |                      |        |
|-------------------------|----------------------|----------------------|--------|
| architect               | project              | scale                | no.    |
| 一級建築士 第323310号<br>原川 伸治 | 道の駅さくがわりリニューアル建築主体工事 | A-1 :<br>A-3 : 50%縮小 | A - 09 |
|                         | 建築改修工事特記仕様書(8)       |                      |        |

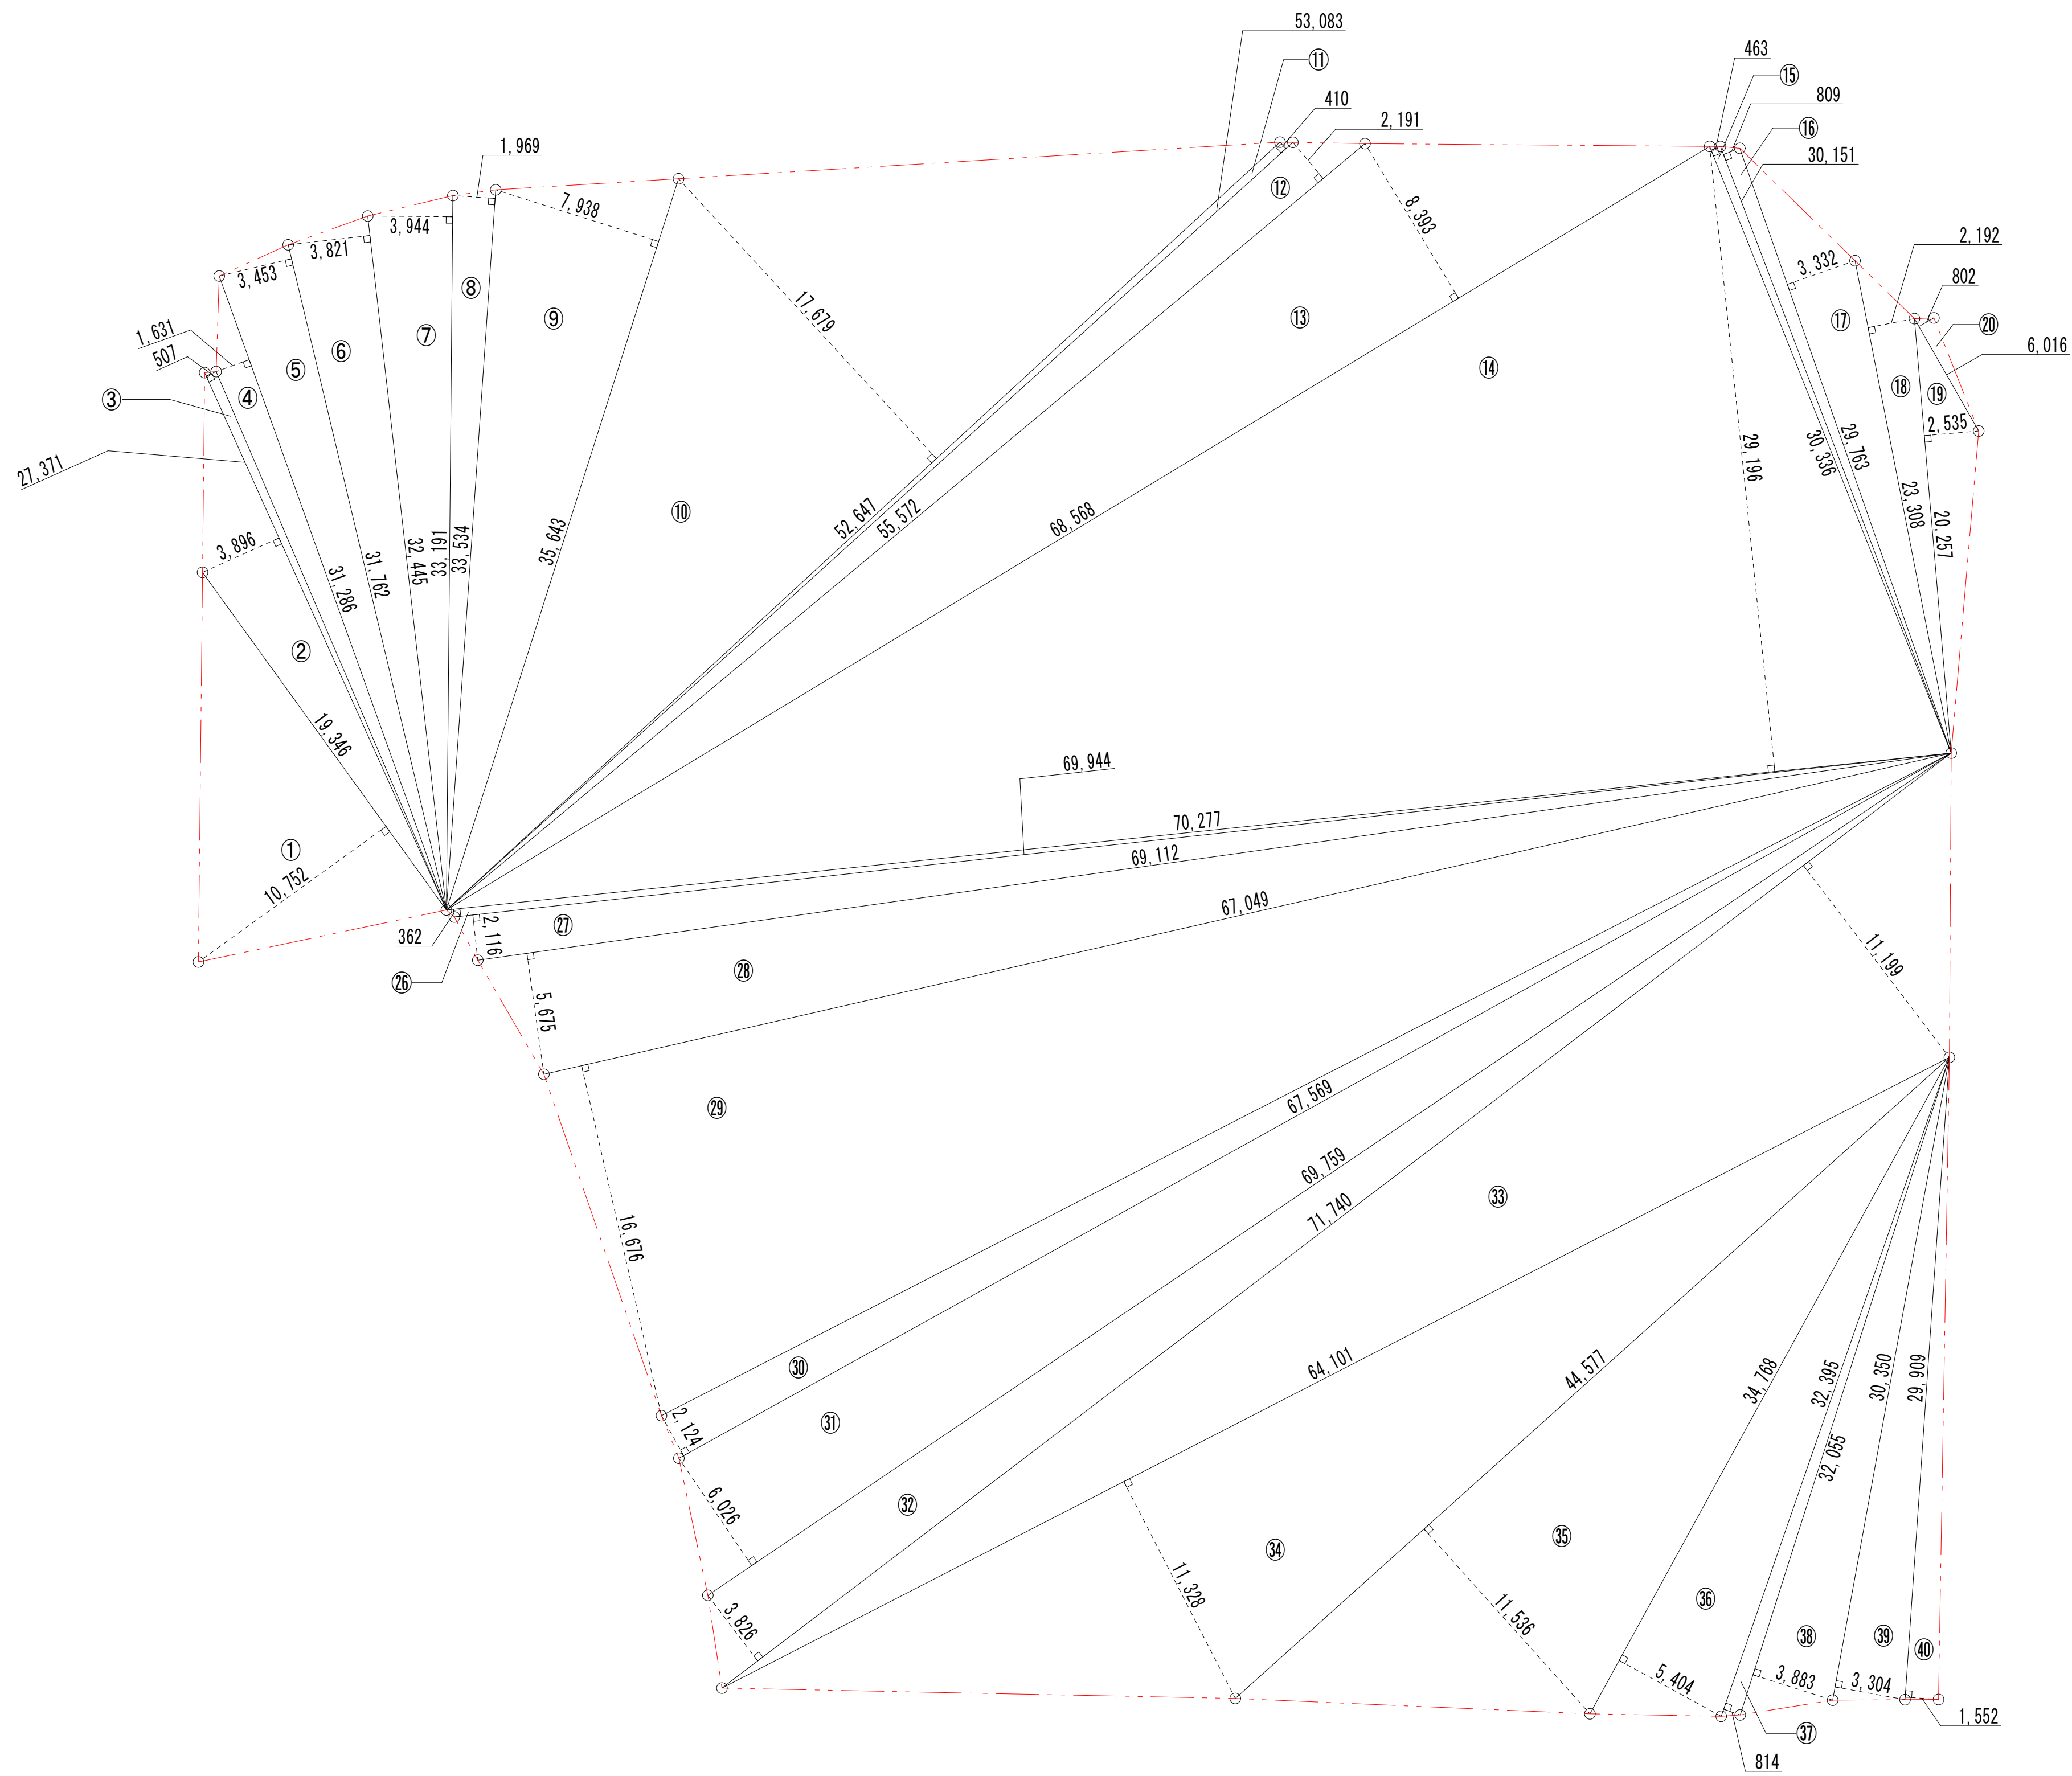


| 番号 | 底辺 (m) | 高さ (m) | 倍面積 (m <sup>2</sup> ) |
|----|--------|--------|-----------------------|
| ①  | 19.346 | 10.752 | 208.008192            |
| ②  | 27.371 | 3.896  | 106.637416            |
| ③  | 27.371 | 0.507  | 13.877097             |
| ④  | 31.286 | 1.631  | 51.027466             |
| ⑤  | 31.762 | 3.453  | 109.674186            |
| ⑥  | 32.445 | 3.821  | 123.972345            |
| ⑦  | 33.191 | 3.944  | 130.905304            |
| ⑧  | 33.534 | 1.969  | 66.028446             |
| ⑨  | 35.643 | 7.938  | 282.934134            |
| ⑩  | 52.647 | 17.679 | 930.746313            |
| ⑪  | 53.083 | 0.410  | 21.76403              |
| ⑫  | 55.572 | 2.191  | 121.758252            |
| ⑬  | 68.568 | 8.393  | 575.491224            |
| ⑭  | 70.277 | 29.196 | 2051.807292           |
| ⑮  | 30.336 | 0.463  | 14.045568             |
| ⑯  | 30.151 | 0.809  | 24.392159             |
| ⑰  | 29.763 | 3.332  | 99.170316             |
| ⑱  | 23.308 | 2.192  | 51.091136             |
| ⑲  | 20.257 | 2.535  | 51.351495             |
| ⑳  | 6.016  | 0.802  | 4.824832              |
| ㉑  |        |        |                       |
| ㉒  |        |        |                       |
| ㉓  |        |        |                       |
| ㉔  |        |        |                       |
| ㉕  |        |        |                       |
| ㉖  | 70.277 | 0.362  | 25.440274             |
| ㉗  | 69.944 | 2.116  | 148.001504            |
| ㉘  | 69.112 | 5.675  | 392.2106              |
| ㉙  | 67.049 | 16.676 | 1118.109124           |
| ㉚  | 67.569 | 2.124  | 143.516556            |
| ㉛  | 69.759 | 6.026  | 420.367734            |
| ㉜  | 71.740 | 3.826  | 274.47724             |
| ㉝  | 71.740 | 11.199 | 803.41626             |
| ㉞  | 64.101 | 11.328 | 726.136128            |
| ㉟  | 44.577 | 11.536 | 514.240272            |
| ㊱  | 34.768 | 5.404  | 187.886272            |
| ㊲  | 32.395 | 0.814  | 26.36953              |
| ㊳  | 32.055 | 3.883  | 124.469565            |
| ㊴  | 30.350 | 3.304  | 100.2764              |
| ㊵  | 29.909 | 1.552  | 46.418768             |
|    |        | 倍面積    | 10090.843430          |
|    |        | 面積     | 5045.421715           |
|    |        | 敷地面積   | 5045.42               |

2階建物求積図

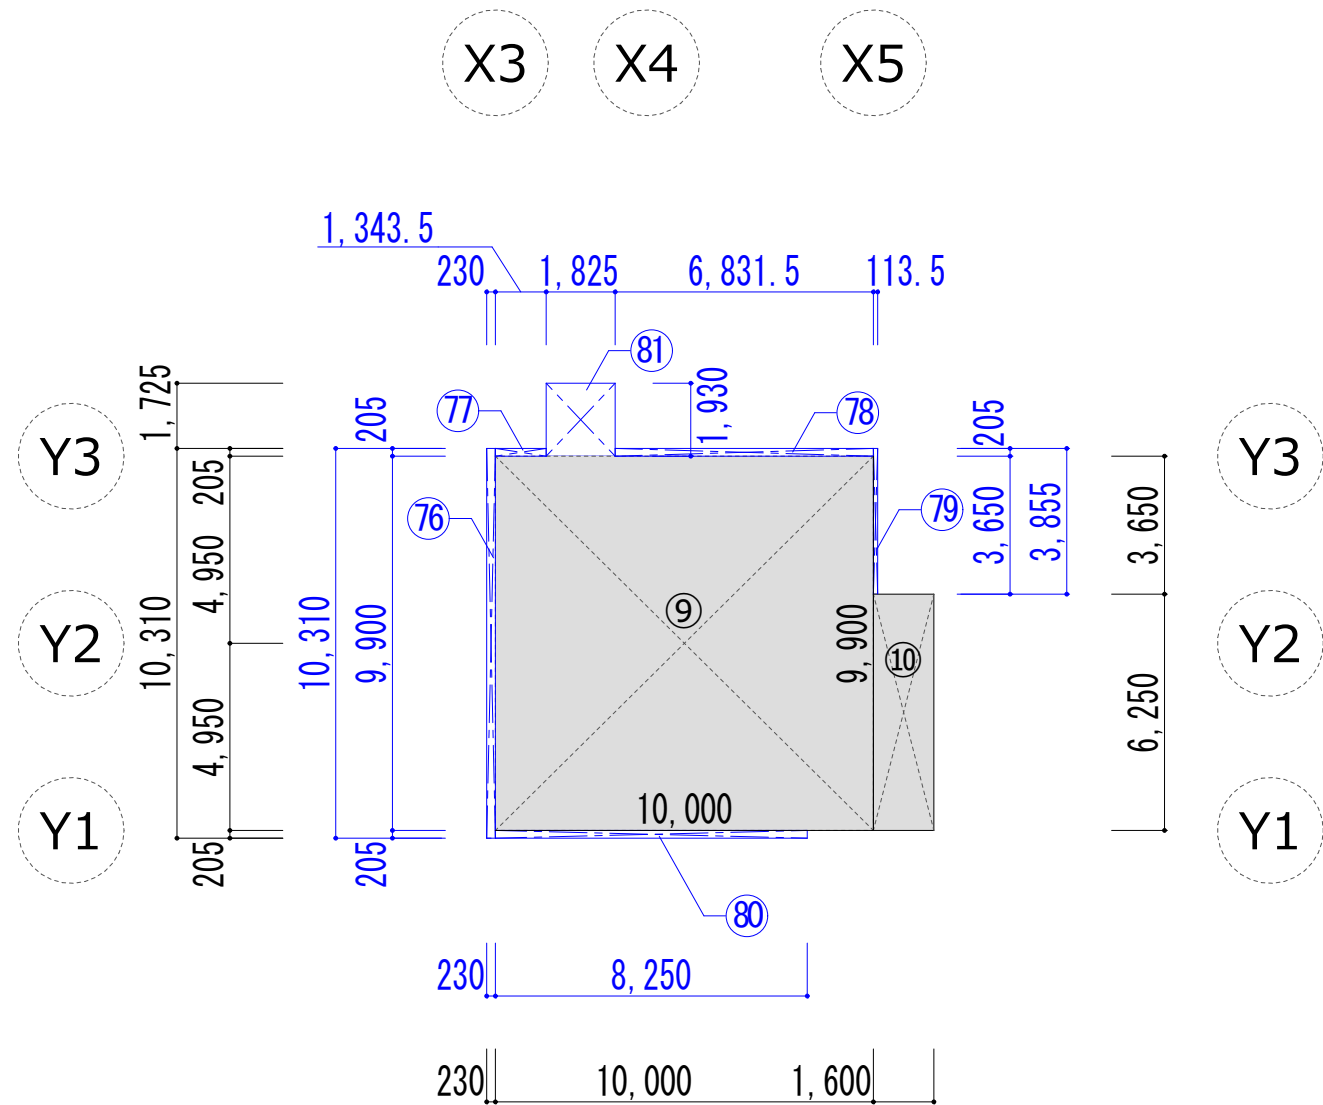

1階建物求積図

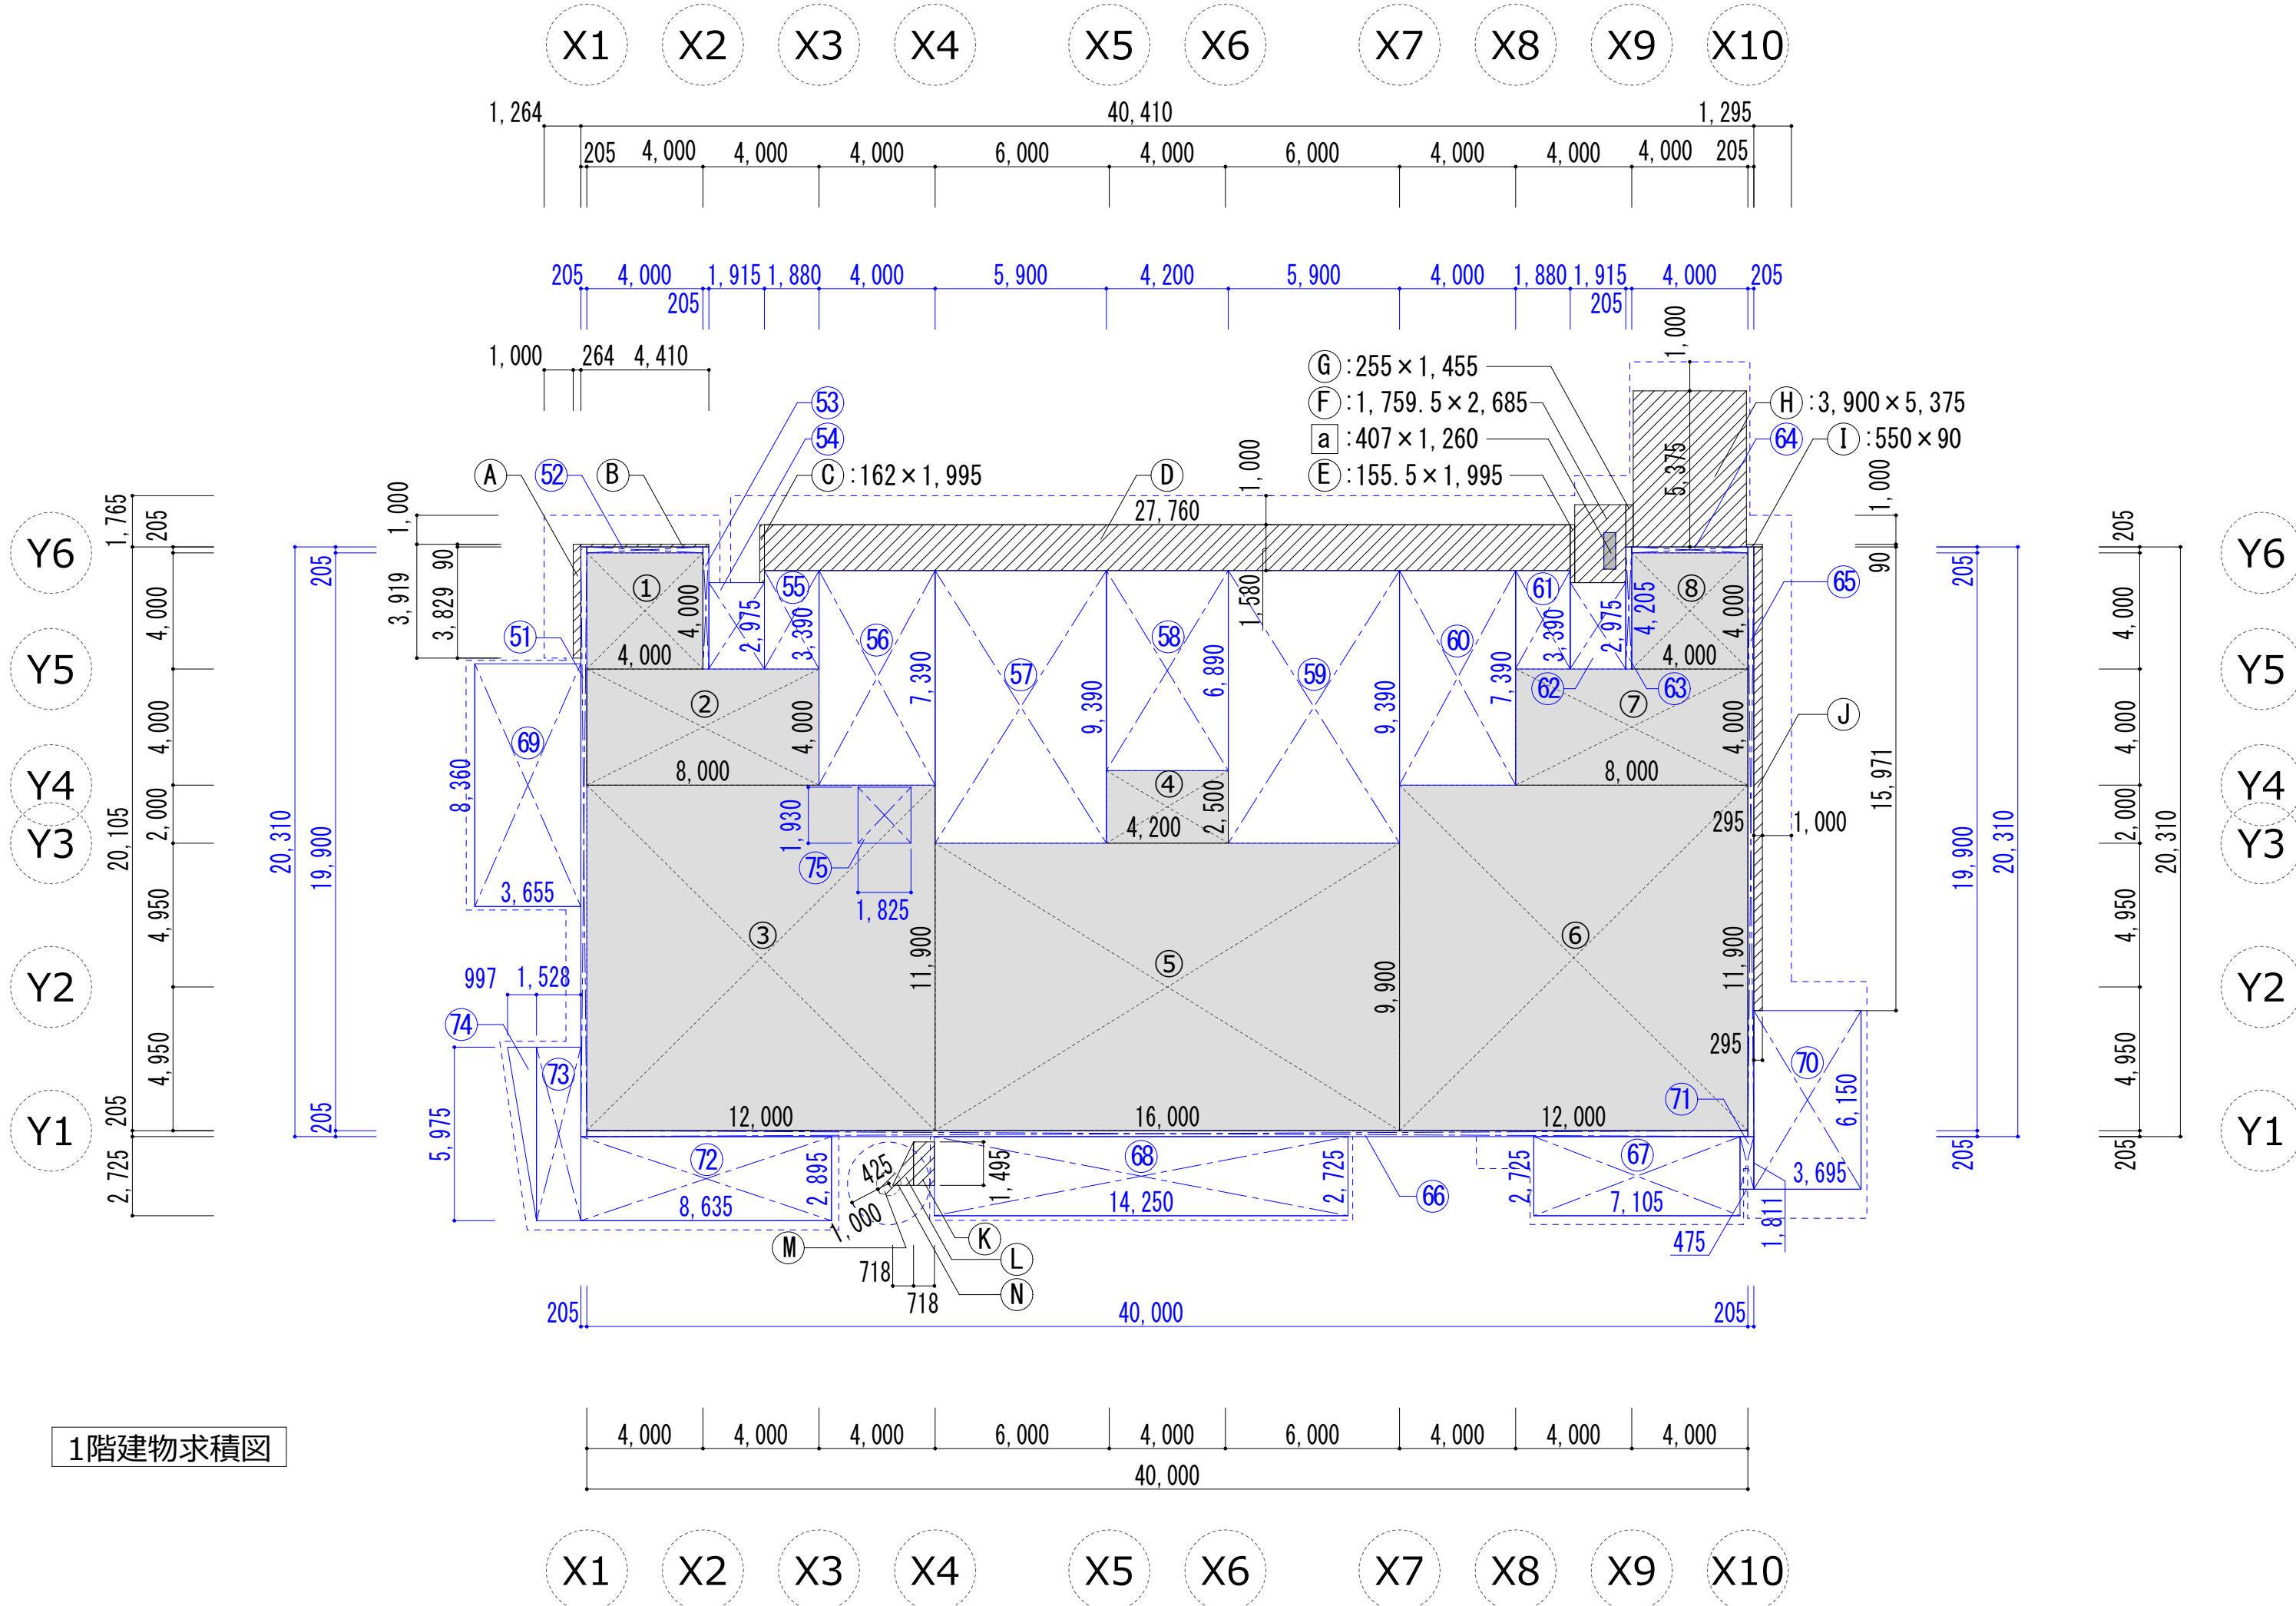


| 建築面積求積表                   |                      |               |
|---------------------------|----------------------|---------------|
| 番号                        | 計算式                  | 面積 (㎡)        |
|                           | (既存) 1階床面積           | 550.50        |
|                           | (増築) 1階床面積           | 392.33        |
| A                         | 0.264 × 3.919        | 1.034616      |
| B                         | 4.410 × 0.900        | 3.969000      |
| C                         | 0.162 × 1.995        | 0.323190      |
| D                         | 27.760 × 1.580       | 43.860800     |
| E                         | 0.1555 × 1.995       | 0.3102225     |
| F                         | 1.7595 × 2.685       | 4.7242575     |
| G                         | 0.255 × 1.455        | 0.371025      |
| H                         | 3.900 × 5.375        | 20.962500     |
| I                         | 0.550 × 0.900        | 0.049500      |
| J                         | 0.295 × 15.971       | 4.711445      |
| K                         | 0.718 × 1.4950       | 1.073410      |
| L                         | 0.718 × 1.4950 × 1/2 | 0.536705      |
| M                         | 0.425 × 0.425 × 3.14 | 0.5671625     |
| N                         | CAD測定                | 0.06          |
| a                         | 0.407 × 1.260        | 0.512820      |
| 合 計 (あ)+(う)+(A~M)-(N)-(a) |                      | 1,021.2989135 |
| 建築面積                      |                      | 1,021.30      |

| 延床面積集計表 |         |         |          |               |                 |           |
|---------|---------|---------|----------|---------------|-----------------|-----------|
|         | 既存      | 増築      |          |               | 延床面積            | 容積対象床面積合計 |
|         |         | 容積対象床面積 | 容積対象外床面積 | 延床面積          |                 |           |
|         | (a)     | (b)     | (c)      | (d)           | (e) = (a) + (d) | (e) - (c) |
| 2階      | 109.000 | 6.175   | 3.522    | (b)+(c) 9.697 | 118.697         | 115.175   |
| 1階      | 550.500 | 392.331 | 3.522    | (b) 392.331   | 942.831         | 942.831   |
| 計       | 659.500 | 398.506 | 7.044    | 402.028       | 1061.528        | 1058.006  |
|         | 659.50  | 398.51  | 7.05     | 402.03        | 1061.53         | 1058.01   |


| 事務所 | 1階 | 既存      | 増築        | 計       |
|-----|----|---------|-----------|---------|
|     |    | 9.869   | 2.543     | 12.412  |
|     |    | 9.87    | 2.55      | 12.42   |
| 直売所 | 2階 | 31.325  | 2.684     | 34.009  |
|     |    | 31.33   | 2.69      | 34.01   |
| 食堂  | 1階 | 116.740 | 22.888    | 139.628 |
|     |    | 116.74  | 22.89     | 139.63  |
| 休憩所 | 1階 | 161.041 | ① 150.540 | 311.581 |
|     |    |         | ② 37.106  | 37.106  |
|     |    |         | ③ 21.955  | 21.955  |
|     |    |         | ④ 42.945  | 42.945  |
|     | 計  | 161.041 | 252.548   | 413.589 |
|     |    | 161.05  | 252.55    | 413.59  |
|     | 2階 | 77.675  | ① 6.348   | 84.688  |
|     |    |         | ② 0.665   |         |
| 計   |    | 77.675  | 7.013     | 84.688  |
|     |    | 77.68   | 7.02      | 84.69   |


| 【既存建物】延床面積求積表 |               |          |
|---------------|---------------|----------|
| 番号            | 計算式           | 面積 (㎡)   |
| 1             | 4.00 × 4.00   | 16.000   |
| 2             | 8.00 × 4.00   | 32.000   |
| 3             | 12.00 × 11.90 | 142.8000 |
| 4             | 4.200 × 2.500 | 10.5000  |
| 5             | 16.00 × 9.90  | 158.4000 |
| 6             | 12.00 × 11.90 | 142.8000 |
| 7             | 8.00 × 4.00   | 32.0000  |
| 8             | 4.00 × 4.00   | 16.0000  |
| 9             | 10.00 × 9.90  | 99.0000  |
| 10            | 1.60 × 6.25   | 10.0000  |
| 1階 床面積 (1~8)  |               | 550.5000 |
| 1階床面積         |               | 550.50   |
| 2階 床面積 (9~10) |               | 109.0000 |
| 2階床面積         |               | 109.00   |
| 延床面積          |               | 659.50   |

| 【増築建物】延床面積求積表       |                     |             |
|---------------------|---------------------|-------------|
| 番号                  | 計算式                 | 面積 (㎡)      |
| 51                  | 0.205 × 20.31       | 4.16355     |
| 52                  | 4.000 × 0.205       | 0.8200      |
| 53                  | 0.205 × 4.205       | 0.862025    |
| 54                  | 1.915 × 2.975       | 5.697125    |
| 55                  | 1.88 × 3.39         | 6.3732      |
| 56                  | 4.00 × 7.39         | 29.5600     |
| 57                  | 5.90 × 9.39         | 55.4010     |
| 58                  | 4.20 × 6.89         | 28.9380     |
| 59                  | 5.90 × 9.39         | 55.4010     |
| 60                  | 4.00 × 7.39         | 29.5600     |
| 61                  | 1.88 × 3.39         | 6.3732      |
| 62                  | 1.915 × 2.975       | 5.697125    |
| 63                  | 0.205 × 4.205       | 0.862025    |
| 64                  | 4.00 × 0.205        | 0.8200      |
| 65                  | 0.205 × 20.31       | 4.16355     |
| 66                  | 40.00 × 0.205       | 8.2000      |
| 67                  | 7.105 × 7.725       | 19.361125   |
| 68                  | 14.250 × 2.725      | 38.83125    |
| 69                  | 3.655 × 8.36        | 30.5558     |
| 70                  | 3.695 × 6.15        | 22.72425    |
| 71                  | 0.475 × 1.811       | 0.860225    |
| 72                  | 8.635 × 2.895       | 24.998325   |
| 73                  | 1.528 × 5.975       | 9.1298      |
| 74                  | 0.997 × 5.975 × 1/2 | 2.9785375   |
| 75                  | 1.825 × 1.93        | 3.52225     |
| 76                  | 0.23 × 10.31        | 2.3713      |
| 77                  | 1.3435 × 0.205      | 0.2754175   |
| 78                  | 6.8315 × 0.205      | 1.4004575   |
| 79                  | 0.1135 × 4.855      | 0.4375425   |
| 80                  | 8.25 × 0.205        | 1.69125     |
| 81                  | 1.825 × 1.93        | 3.52225     |
| 1階容積対象床面積 (51~74)   |                     | 392.3311250 |
| う                   | 1階 容積対象床面積          | 392.33      |
| 1階容積対象外床面積 (75) ELV |                     | 3.52225     |
| え                   | 1階容積対象外床面積          | 3.52        |
| 2階容積対象床面積 (76~80)   |                     | 6.1759750   |
| お                   | 2階 容積対象床面積          | 6.17        |
| 2階容積対象外床面積 (81) ELV |                     | 3.52225     |
| か                   | 2階容積対象外床面積          | 3.52        |

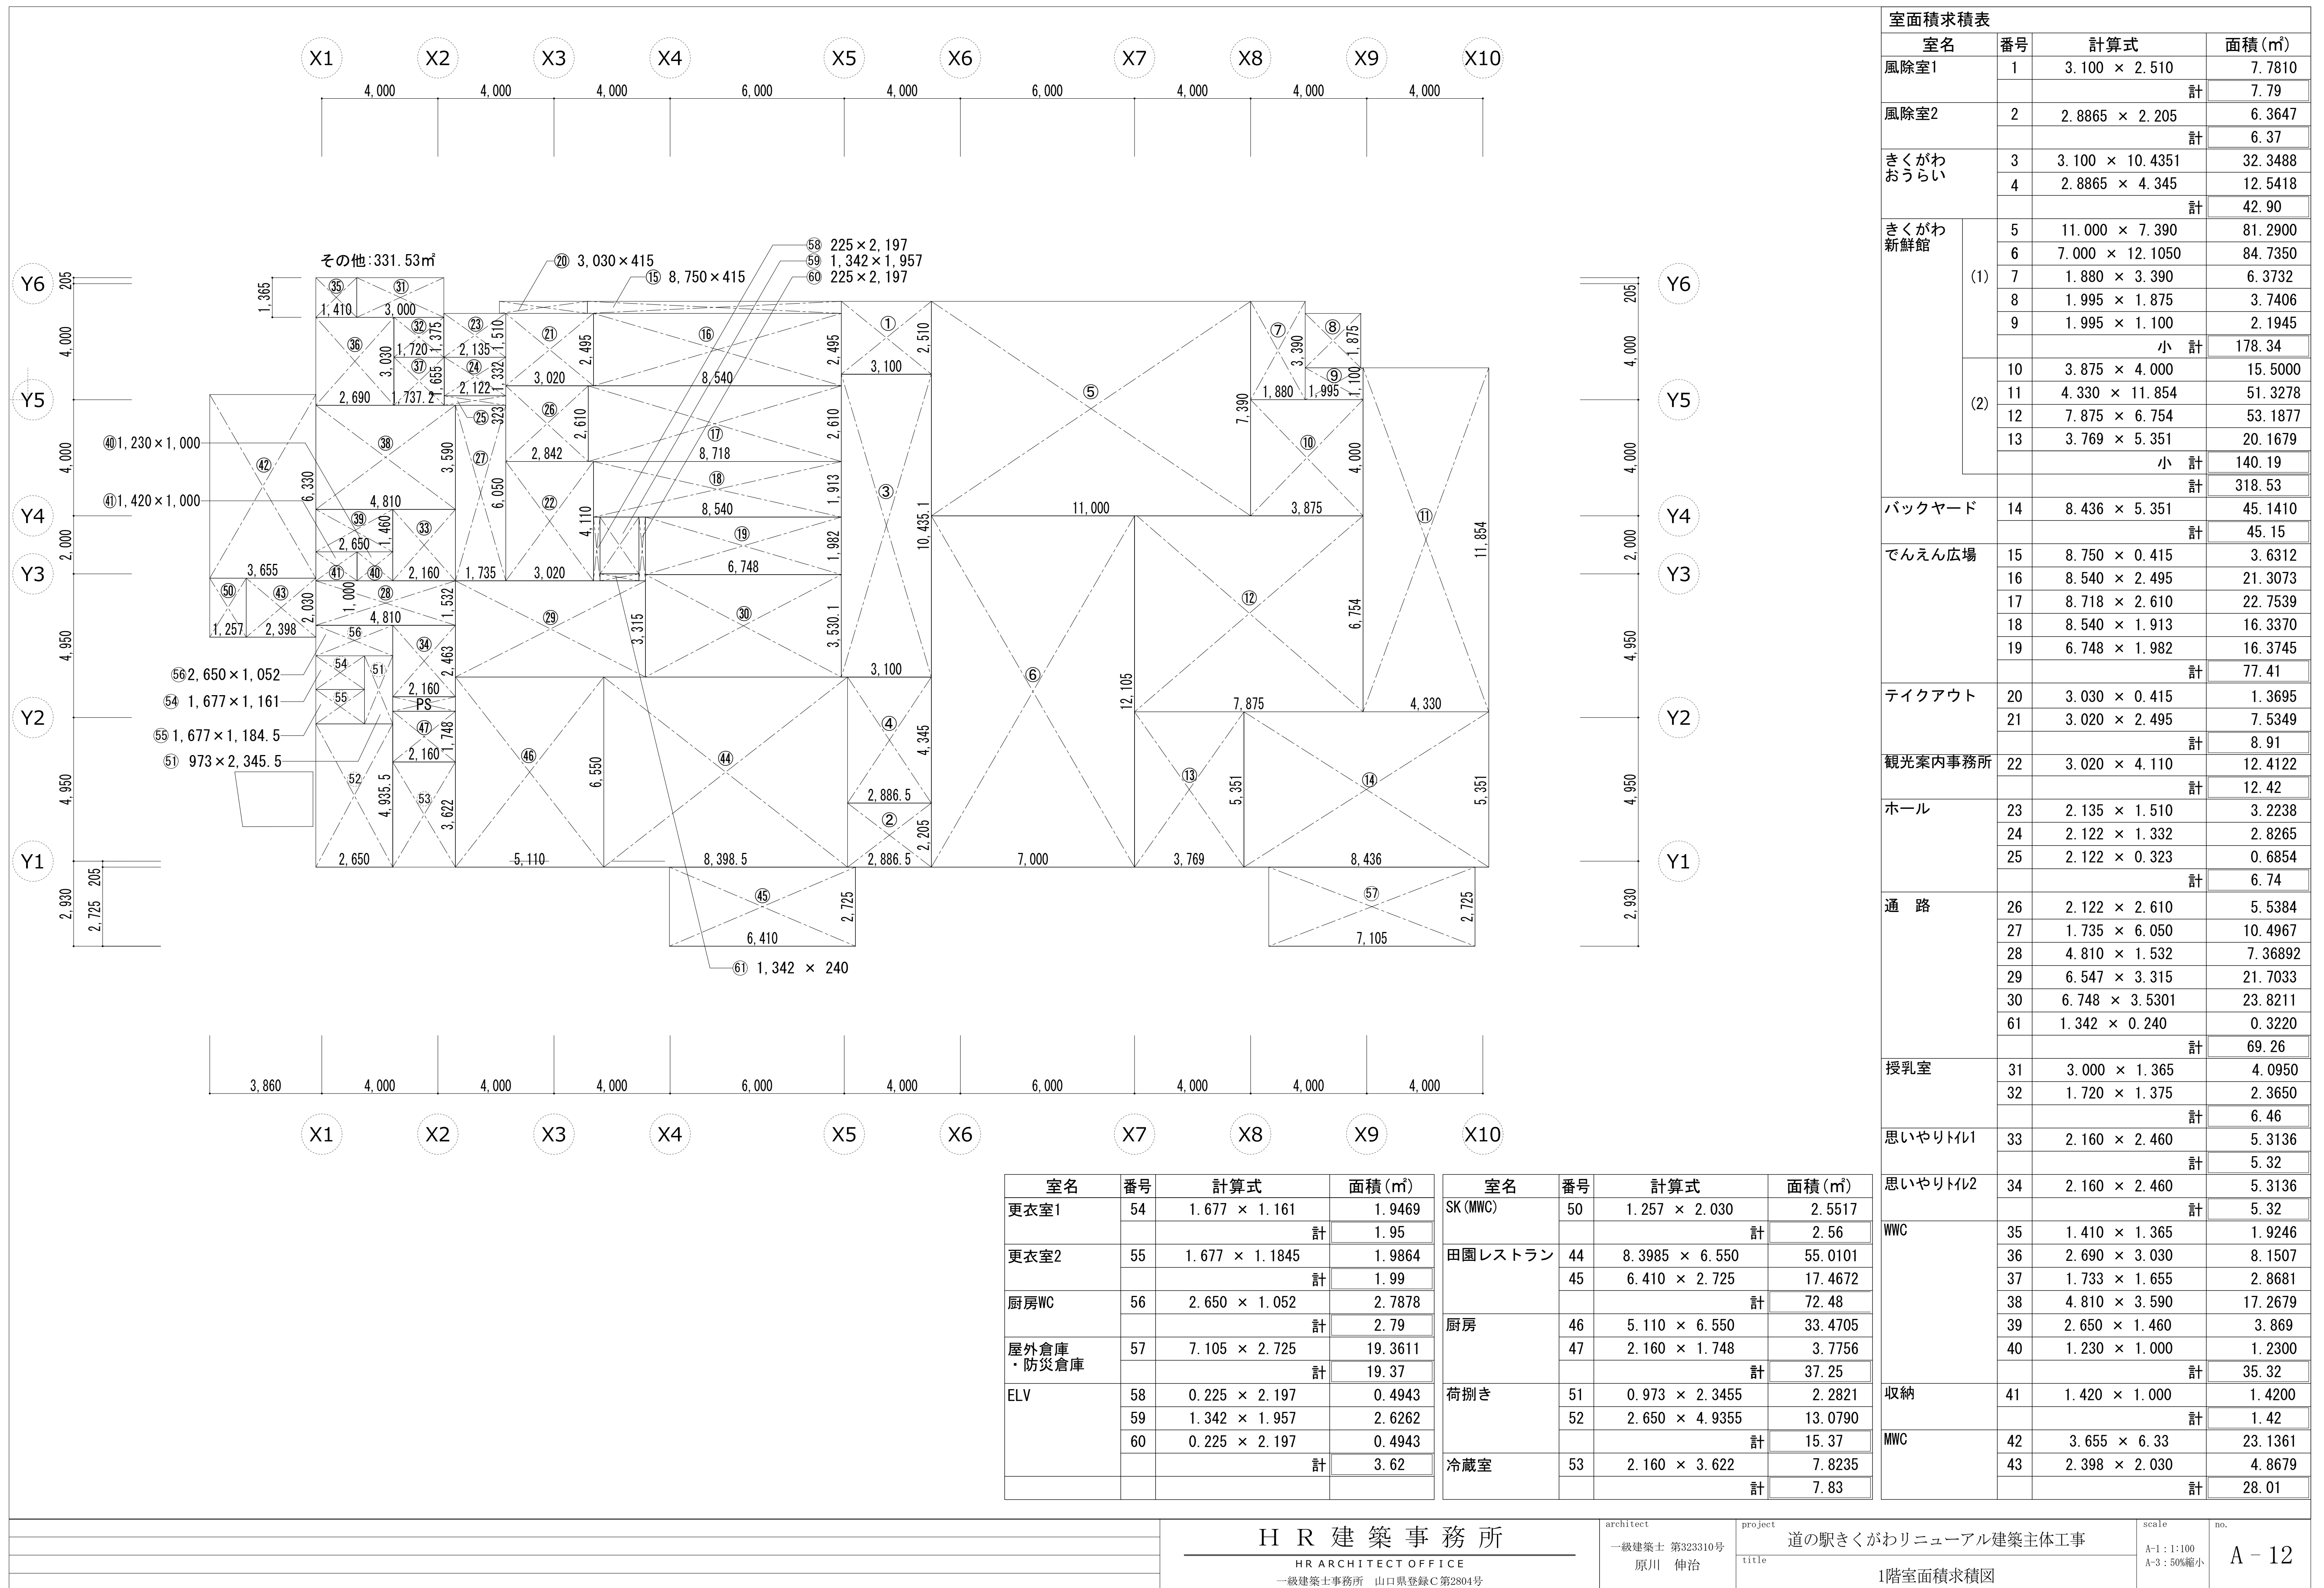


| 室面積求積表  |    |                       |         |
|---------|----|-----------------------|---------|
| 室名      | 番号 | 計算式                   | 面積(㎡)   |
| フリースペース | 1  | $5.045 \times 8.185$  | 41.2934 |
|         | 2  | $3.735 \times 4.100$  | 15.3135 |
|         | 3  | $3.245 \times 2.125$  | 6.8957  |
|         |    | 計                     | 63.51   |
| 収納      | 4  | $1.500 \times 3.100$  | 4.650   |
|         |    | 計                     | 4.65    |
| 事務室兼休憩室 | 5  | $5.235 \times 2.960$  | 15.4956 |
|         | 6  | $2.160 \times 1.500$  | 3.2400  |
|         | 7  | $0.960 \times 3.250$  | 3.1200  |
|         |    | 計                     | 21.86   |
| 倉庫      | 8  | $1.500 \times 1.000$  | 1.500   |
|         |    | 計                     | 1.50    |
| 洗濯・洗面室  | 9  | $2.115 \times 1.5000$ | 3.1725  |
|         |    | 計                     | 3.18    |
| 更衣室1    | 10 | $2.115 \times 1.750$  | 3.7013  |
|         |    | 計                     | 3.71    |
| 更衣室2    | 11 | $2.160 \times 1.750$  | 3.7800  |
|         |    | 計                     | 3.78    |
| EV      | 12 | $1.825 \times 1.770$  | 3.2303  |
|         |    | 計                     | 3.24    |

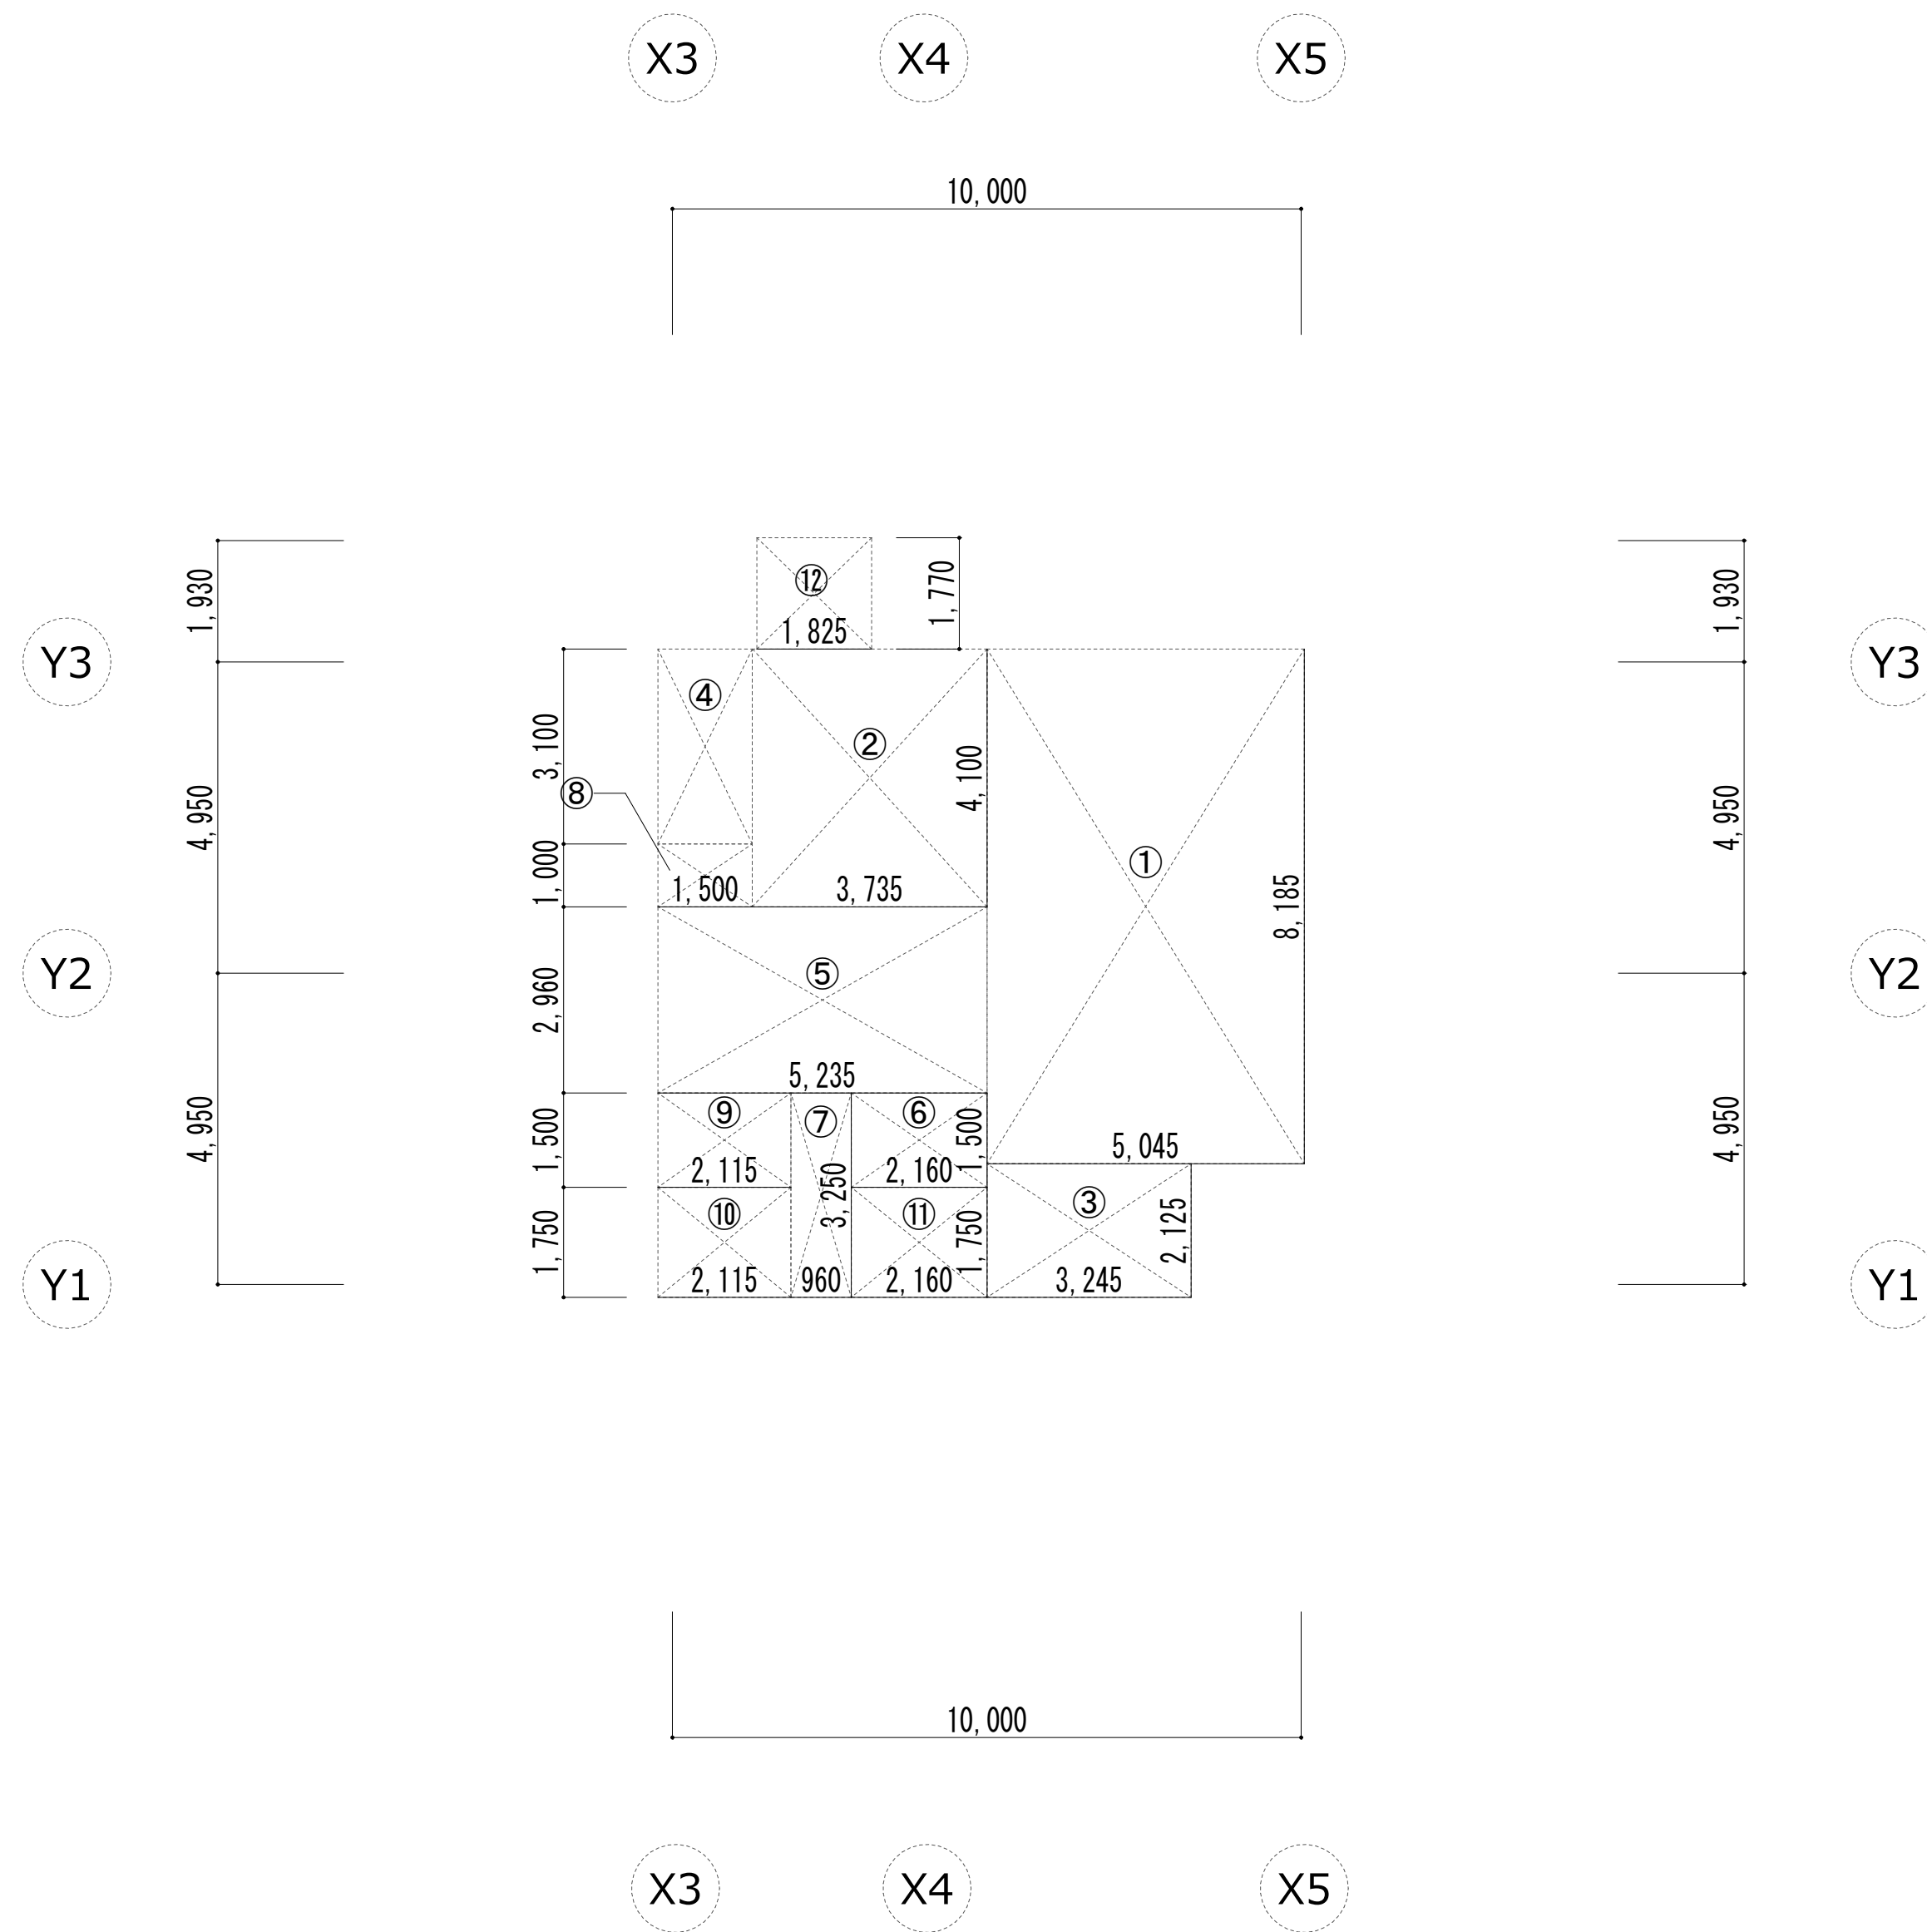

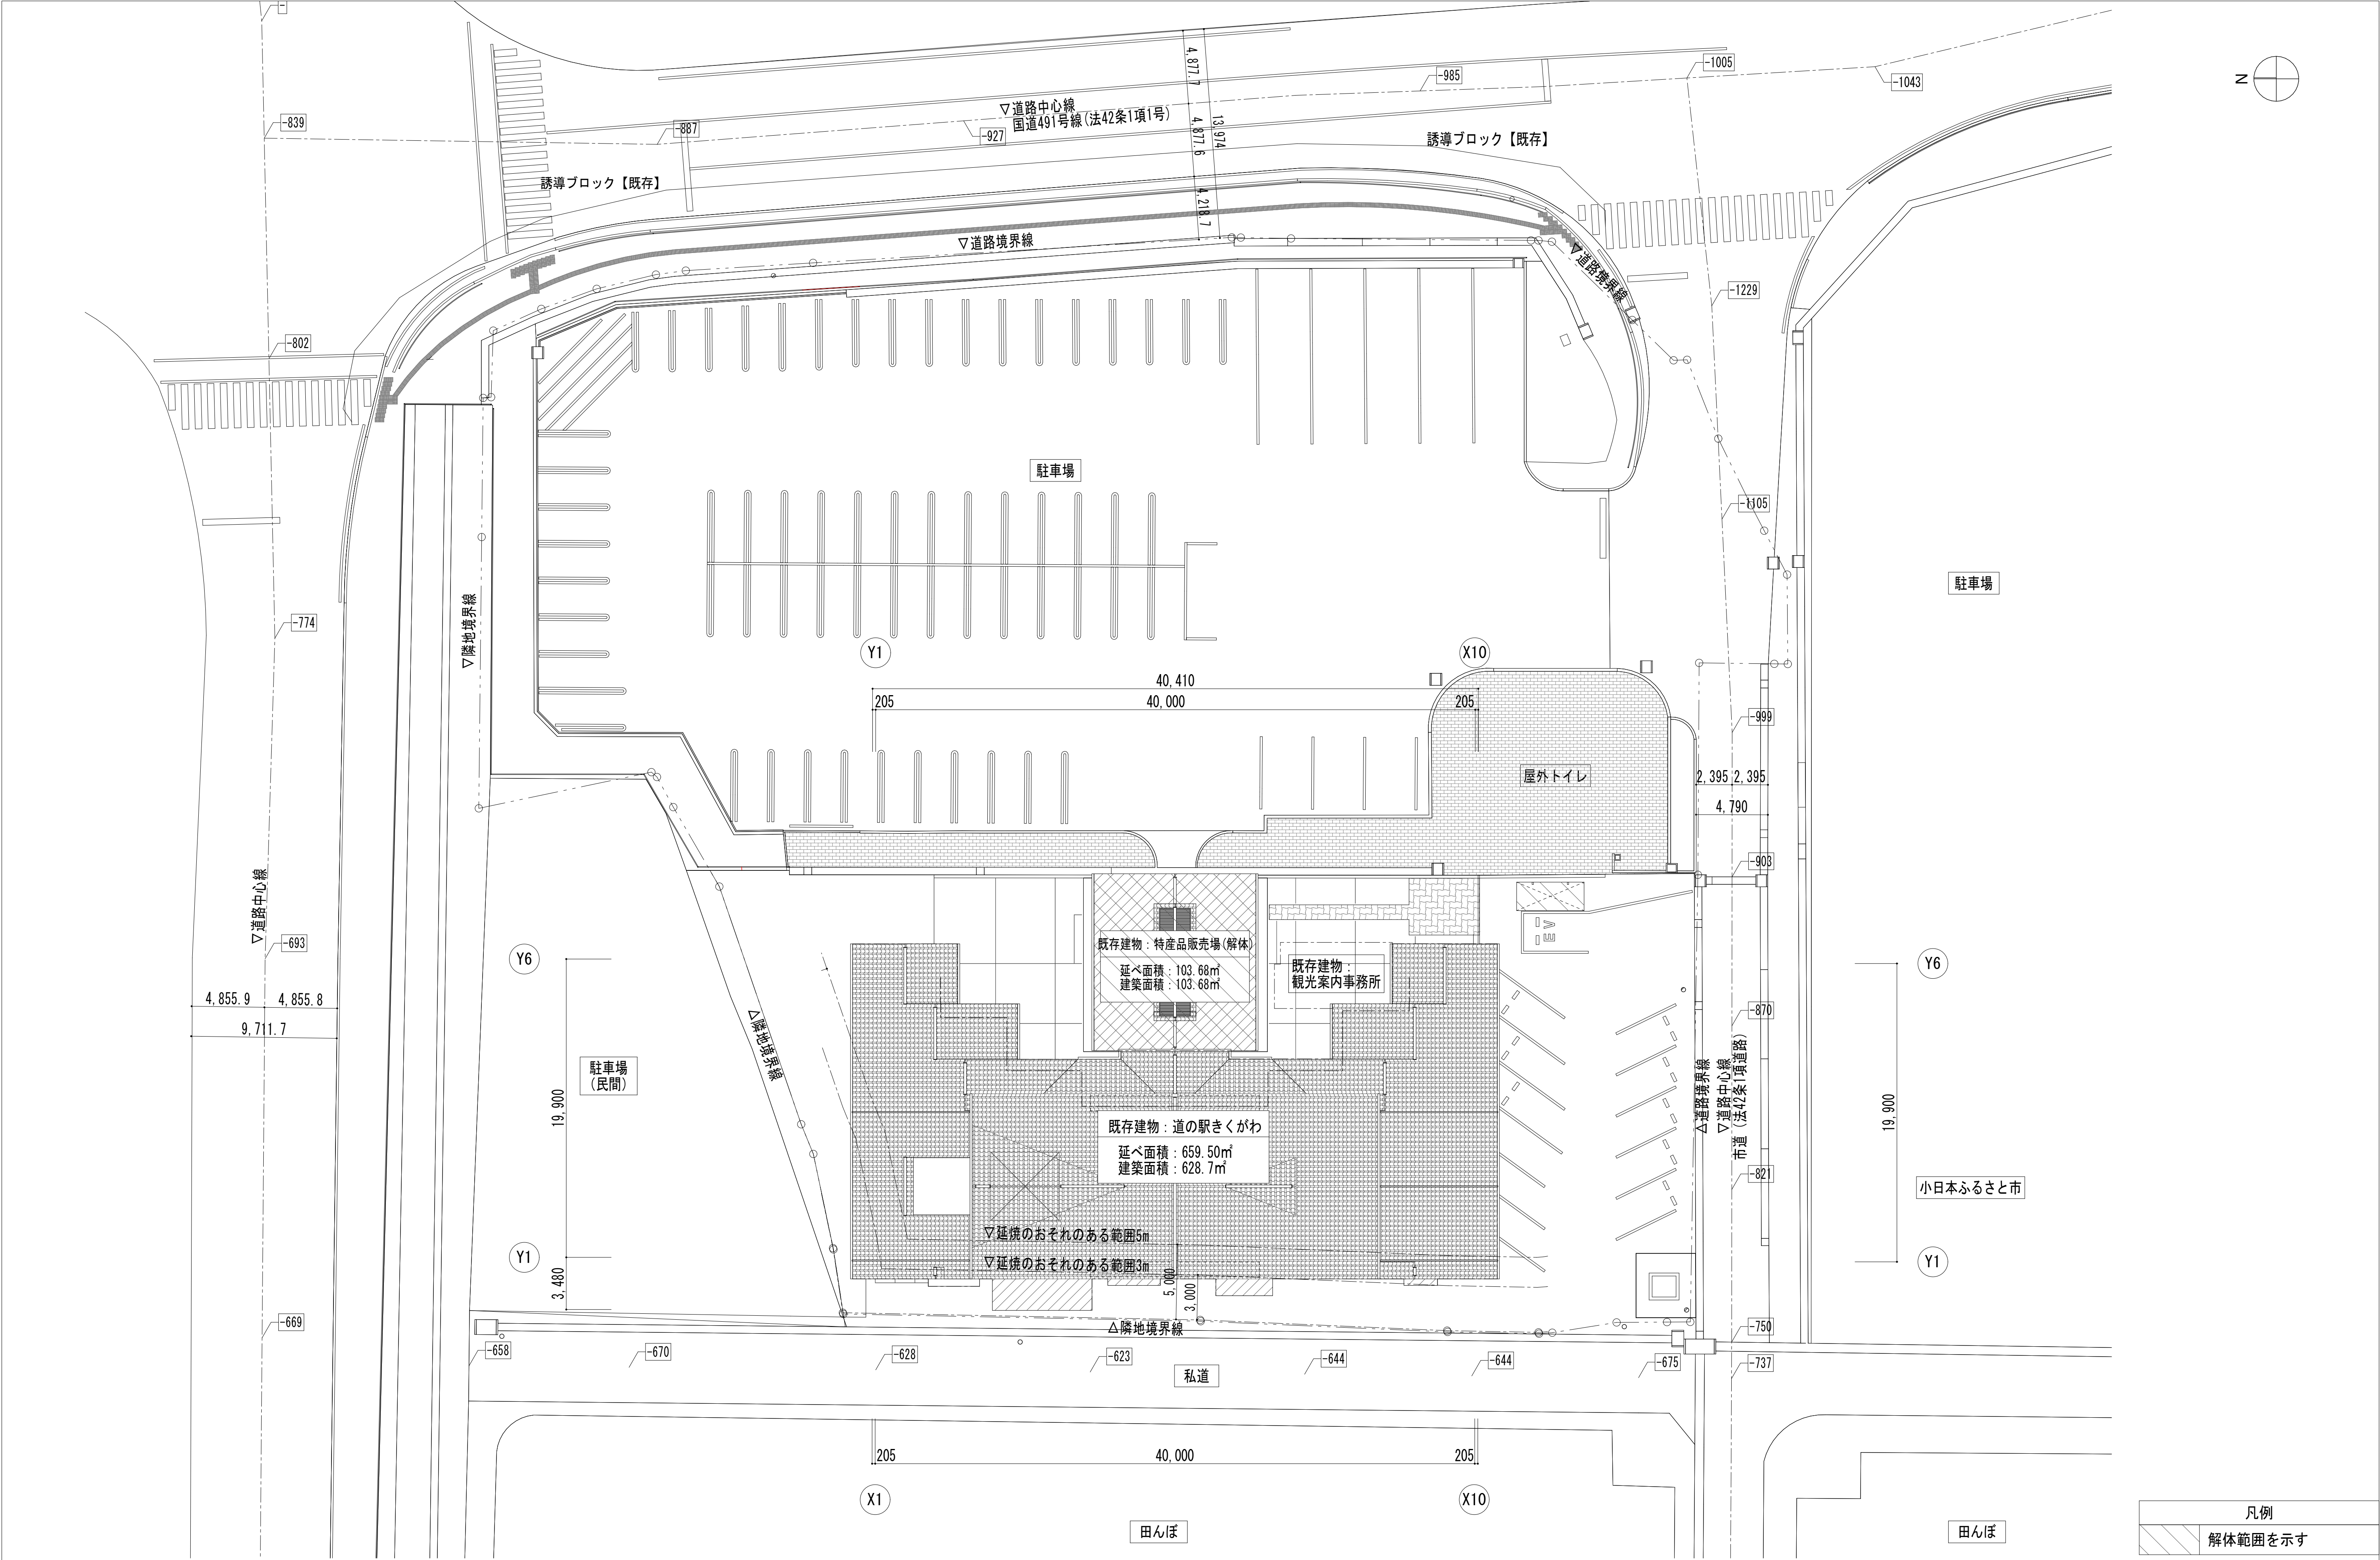

|  |  |                       |  |                |                     |             |        |
|--|--|-----------------------|--|----------------|---------------------|-------------|--------|
|  |  | H R 建築事務所             |  | architect      | project             | scale       | no.    |
|  |  | HR ARCHITECT OFFICE   |  | 一級建築士 第323310号 | 道の駅きくがわりニューアル建築主体工事 | A-1 : 1:200 | A - 14 |
|  |  | 一級建築士事務所 山口県登録C第2804号 |  | 原川 伸治          | 敷地現況図               | A-3 : 50%縮小 |        |

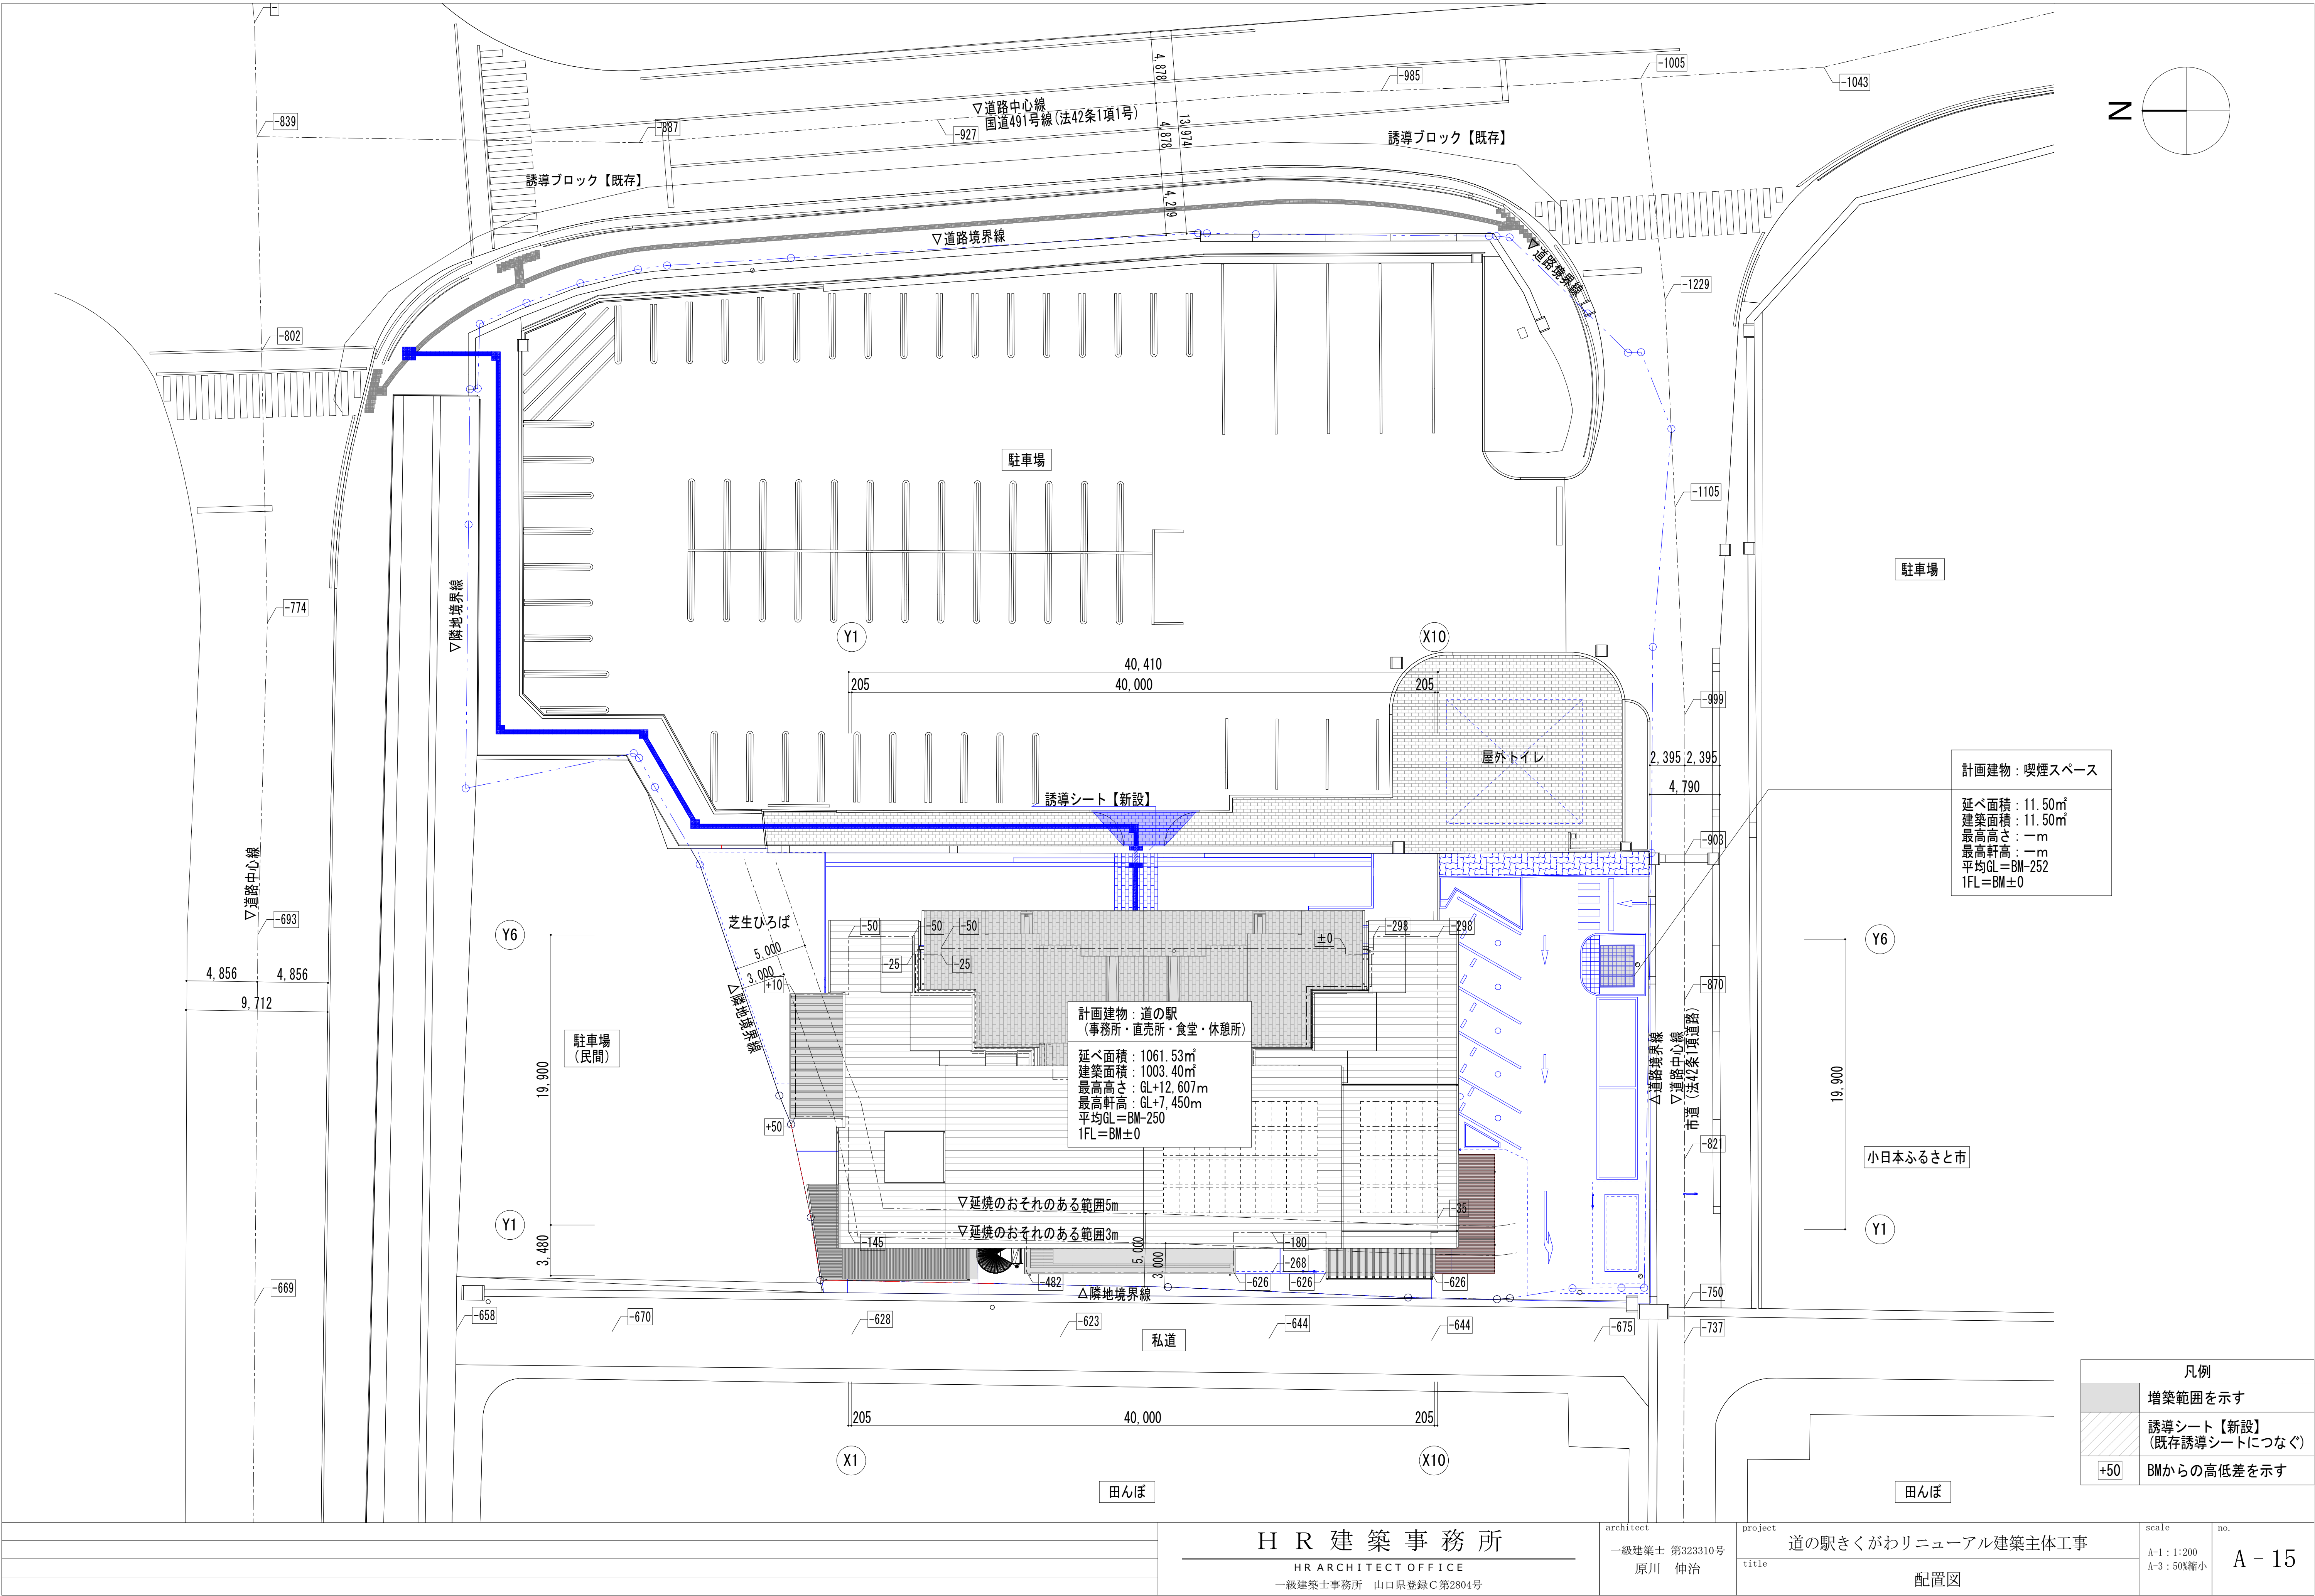

計画建物：道の駅  
(事務所・直売所・食堂・休憩所)  
延べ面積：1061.53㎡  
建築面積：1003.40㎡  
最高高さ：GL+12.607m  
最高軒高：GL+7.450m  
平均GL=BM-250  
1FL=BM±0

計画建物：喫煙スペース  
延べ面積：11.50㎡  
建築面積：11.50㎡  
最高高さ：-m  
最高軒高：-m  
平均GL=BM-252  
1FL=BM±0

| 凡例             |                            |
|----------------|----------------------------|
| <div></div>    | 増築範囲を示す                    |
| <div></div>    | 誘導シート【新設】<br>(既存誘導シートにつなぐ) |
| <div>+50</div> | BMからの高低差を示す                |

[illegible]

| ■屋根                     |               |              |                                             |                 |  |           | ■外構                                     |            |                          |                                            |                        |  |                      |        |
|-------------------------|---------------|--------------|---------------------------------------------|-----------------|--|-----------|-----------------------------------------|------------|--------------------------|--------------------------------------------|------------------------|--|----------------------|--------|
| 【本屋部分】                  |               | 用途           | 非歩行                                         | 【増築部分】          |  | 用途        | 非歩行                                     | ＜屋外キュービクル＞ | 設備基礎                     | コンクリートH150                                 |                        |  |                      |        |
| 本屋                      |               | 屋根仕上げ        | カラーガルバリウム鋼板t0.5タテハゼ葺き 勾配＝4/10               | WC(b棟)・屋外倉庫(d棟) |  | 屋根仕上げ     | カラーガルバリウム鋼板 折板葺き H=85 勾配=3/100          |            | フェンス                     | メッシュフェンスH1500                              |                        |  |                      |        |
|                         |               | 防水層          | アスファルトルーフィング940 t1.0                        |                 |  |           | 裏張り材：無機質ガラス繊維シート                        |            |                          | 開き戸：同材                                     |                        |  |                      |        |
|                         |               | 野地板          | 木毛セメント板t25                                  |                 |  | ケラバ包み     | カラーガルバリウム鋼板t0.4                         |            |                          |                                            |                        |  |                      |        |
|                         |               | 垂木           | C-100×50×20×2.3@600【既存】                     |                 |  | 雨押え・軒先水切  | カラーガルバリウム鋼板t0.35                        | ＜正面広場＞     | 一般部床面                    | カラーコンクリート舗装 ほうき目引き                         |                        |  |                      |        |
|                         |               | 断熱材          | グラスウールt100 (32kg/m <sup>3</sup> )           |                 |  | 集水器       | 塩ビ 角型幅120用                              |            |                          | 目地：エラストタイト20@3000 硬質塩ビキャップ付き               |                        |  |                      |        |
|                         |               | 棟包み          | 屋根同材                                        |                 |  | 軒樋        | 塩ビ 角型(前高型) 幅120                         |            | ポーチ床面                    | 磁器質タイル300×600                              |                        |  |                      |        |
|                         |               | ケラバ包み・唐草     | 屋根同材                                        |                 |  | 竖樋        | VP φ75 (継手含む)                           |            |                          | ポリウレタンエラストマー製視覚障害者誘導用シート300×300×7(点状・線状とも) |                        |  |                      |        |
|                         |               | 破風板・鼻隠し      | 木目調窯業系既製品H210 t16                           |                 |  |           |                                         | ＜西側犬走り＞    | 床面                       | コンクリート舗装 金ゴテ押え                             |                        |  |                      |        |
|                         |               | 軒裏(ピロティ軒天含む) | 木目調パルプ繊維混入セメント板既製品t12                       | ELV棟(e棟)        |  | 屋根仕上げ     | カラーガルバリウム鋼板t0.5タテハゼ葺き 勾配＝4/10           |            |                          |                                            |                        |  |                      |        |
|                         |               | 軒樋           | 塩ビ 角型 幅150                                  |                 |  | 防水層       | アスファルトルーフィング940 t1.0                    | ＜西側設備スペース＞ | 床面                       | コンクリート舗装 金ゴテ押え                             |                        |  |                      |        |
|                         |               | 竖樋           | 硬質ポリ塩化ビニル管とい φ100                           |                 |  | 野地板       | 木毛セメント板t25                              |            | フェンス                     | メッシュフェンスH1500                              |                        |  |                      |        |
|                         |               |              |                                             |                 |  | 垂木        | C-100×50×20×2.3@600                     |            |                          | 開き戸：同材                                     |                        |  |                      |        |
| 【本屋職員テラス部分】             |               | 用途           | 軽歩行                                         |                 |  | 断熱材       | グラスウールt100 (32kg/m <sup>3</sup> )       |            |                          |                                            |                        |  |                      |        |
|                         |               | 屋根仕上げ        | 既存コンクリート金ゴテ押えの上、屋外用シート防水t2.5                |                 |  | ケラバ包み・唐草  | 屋根同材                                    | ＜南側駐車場＞    | 車道部床面                    | アスファルト舗装(車道部仕様)                            |                        |  |                      |        |
|                         |               | 立上り          | 屋根同材立上げ アルミ金物押え                             |                 |  | 破風板・鼻隠し   | 木目調窯業系既製品H210 t16                       |            | 白線・誘導                    | トラフィックペイント                                 |                        |  |                      |        |
|                         |               | 縦引きRD        | 縦引き用鑄鉄樹脂系塗装既製品 φ100                         |                 |  | 軒裏        | 木目調パルプ繊維混入セメント板既製品t12                   |            | 車留め                      | コンクリート既製品                                  |                        |  |                      |        |
|                         |               |              |                                             |                 |  |           |                                         |            | 歩道部床面                    | インターロッキングブロック 縁石：コンクリート境界ブロック              |                        |  |                      |        |
| 【大屋根部分】(a棟)             |               | 用途           | 非歩行                                         | 各搬入口上屋          |  | 屋根仕上げ     | カラーガルバリウム鋼板 折板葺き 勾配=3/100 H=85 @200     |            | 植栽                       | 真砂土 周囲縁石：コンクリート境界ブロック                      |                        |  |                      |        |
|                         |               | 屋根仕上げ        | カラーガルバリウム鋼板t0.4横葺き 勾配＝4/10                  | 北面厨房側(f棟)       |  | ケラバ包み     | カラーガルバリウム鋼板t0.4                         |            |                          | 高木 中木 低木：外構図による                            |                        |  |                      |        |
|                         |               | 防水層          | 改質アスファルトルーフィングt1.0 2枚重ね                     | 南面バックヤード側(g棟)   |  | 軒先        | カラーガルバリウム鋼板t0.35                        |            | バックヤード周囲フェンス             | メッシュフェンスH1500                              |                        |  |                      |        |
|                         |               | 野地板          | 木毛セメント板t18                                  |                 |  | 集水器       | 塩ビ 角型幅120用                              |            |                          | 開き戸：同材                                     |                        |  |                      |        |
|                         |               | 断熱材(垂木間)     | 押出法ポリスチレンフォーム保温板3種b t100                    |                 |  | 軒樋        | 塩ビ 角型(前高型) 幅120                         |            |                          |                                            |                        |  |                      |        |
|                         |               | 垂木           | 杉45×105@303程度 (CLT板の上)                      |                 |  | 竖樋        | VP φ75 (継手含む)                           | ＜東側駐車場＞    | 歩道                       | 一部レンガブロック 縁石:コンクリート境界ブロック                  |                        |  |                      |        |
|                         |               | CLT板・軒裏      | 桧t150養生塗装の上、下面塗装WP                          |                 |  |           |                                         |            |                          | 合成ゴム製視覚障害者誘導用シート300×300×2(点状・線状とも)         |                        |  |                      |        |
|                         |               | 棟包み          | 屋根同材                                        | 回廊              |  | 屋根仕上げ     | カラーガルバリウム鋼板t0.4 横葺き                     |            |                          |                                            |                        |  |                      |        |
|                         |               | ケラバ包み・唐草     | 屋根同材                                        |                 |  | 防水層       | 改質アスファルトルーフィングt1.0 2枚重ね                 | ＜喫煙スペース＞   | 床面                       | 磁器質タイル300角                                 |                        |  |                      |        |
|                         |               | 破風板・鼻隠し      | 木目調窯業系既製品H210 t16                           |                 |  | 野地板       | 木毛セメント板t18                              |            | 植栽                       | 真砂土 周囲縁石：コンクリート境界ブロック                      |                        |  |                      |        |
|                         |               | 谷樋・箱樋        | 高耐候塩ビ系防水シート積層銅屋根t1.55 下地：木毛セメント板t25         |                 |  | 垂木        | C-100×50×20×2.3                         |            |                          | 高木 中木 低木：外構図による                            |                        |  |                      |        |
|                         |               | オーバーフロー      | SUS304製丸型メッシュ付きオーバーフロー管φ50                  |                 |  | 棟包み       | カラーガルバリウム鋼板t0.4 曲げ加工                    |            | 上屋                       | アルミ既製品カーポート                                |                        |  |                      |        |
|                         |               | 軒樋           | 硬質塩化ビニル樹脂既製品H139 SUS製吊金物                    |                 |  | ケラバ包み・唐草  | カラーガルバリウム鋼板t0.4 曲げ加工                    |            | 周囲目隠しフェンス                | メッシュフェンスH1500                              |                        |  |                      |        |
|                         |               | 竖樋           | 前面:アルミニウム合金押出形材既製品φ114・φ140(バンドレス支持金物@1200) |                 |  | 破風板       | 木目調窯業系既製品H210 t16                       |            |                          |                                            |                        |  |                      |        |
|                         |               |              | 箱樋接続箇所:アクリル系高耐候性樹脂管既製品φ89                   |                 |  | 軒裏        | 木目調パルプ繊維混入セメント板既製品t12                   | ＜芝生広場＞     | 床面                       | 芝張り                                        |                        |  |                      |        |
|                         |               |              | 下部排水カバー(塩ビ埋設管に接続)                           |                 |  | 集水器       | ガルバリウム鋼板t0.5 曲げ加工                       |            | 歩道部床面                    | インターロッキングブロック 縁石：コンクリート境界ブロック              |                        |  |                      |        |
|                         |               | Exp.jカバー     | アルミ既製品                                      |                 |  | 竖樋        | アルミニウム合金押出形材既製品φ89(バンドレス支持金物@1200)      |            | 芝生広場周囲                   | メッシュフェンスH1500                              |                        |  |                      |        |
|                         |               | 化粧梁          | KBt8の上、塩化ビニル樹脂フィルム貼り                        |                 |  |           |                                         |            |                          |                                            |                        |  |                      |        |
|                         |               | 防鳥ネット        | 難燃性ポリエチレンネット 糸径φ0.8 目合い15mm                 |                 |  |           |                                         |            |                          |                                            |                        |  |                      |        |
|                         |               |              | ポリカーボネイト製十字型止め具                             | ■外装             |  |           |                                         |            |                          |                                            |                        |  |                      |        |
|                         |               |              |                                             | ＜外装仕上＞          |  | 外壁        | 窯業系サイディングt16(通気金具留めt15)                 | ＜主要開口部＞    |                          | 一般窓                                        | アルミ既製品                 |  |                      |        |
| 【増築部分】                  |               | 用途           | 歩行                                          |                 |  | 外壁出隅      | L型出隅 ガルバリウム鋼板t0.5既製品                    |            |                          | 鋼製建具                                       | DP塗装                   |  |                      |        |
| スカイデッキ(c棟)              |               | 屋根仕上げ        | デッキ材：人工再生木 束：アルミ既製品                         |                 |  | 防湿層       | 透湿防水シート                                 |            |                          | カーテンウォール                                   | アルミ既製品                 |  |                      |        |
|                         |               | 防水層          | 超速硬化ウレタン複合防水                                |                 |  | 下地材       | 硬質木片セメント板t18                            |            |                          | 庇(スカイデッキ上部)                                | アルミ押出形材既製品W12300 D2000 |  |                      |        |
|                         |               | 下地           | コンクリートスラブ                                   |                 |  | 胴縁        | 鉄骨横胴縁 @606                              |            |                          | 庇(1階ホール出入口上部)                              | アルミ押出形材既製品W3000 D600   |  |                      |        |
|                         |               | バラベット天端      | 仕上げ：アルミ既製品笠木                                |                 |  | 断熱材       | 胴縁間：グラスウール32kg/m <sup>3</sup> t100 充填工法 |            |                          |                                            |                        |  |                      |        |
|                         |               |              | 防水：ウレタン塗膜防水 1/10                            |                 |  | 水切        | ガルバリウム鋼板 t0.4 曲げ加工                      |            |                          |                                            |                        |  |                      |        |
|                         |               | 手摺           | St FB手摺りん酸亜鉛処理                              |                 |  | 巾木        | コンクリート打放しの上、モルタルt20金ゴテ押え                |            |                          |                                            |                        |  |                      |        |
|                         |               | 横引きRD        | 横引き用鑄鉄樹脂系塗装既製品φ75                           |                 |  | 鉄骨柱・梁露出部分 | KBt20の上、EP塗装                            |            |                          |                                            |                        |  |                      |        |
|                         |               | 竖樋           | 耐候性向上特殊樹脂製 75φ(SUS製握み金物)                    |                 |  |           |                                         |            |                          |                                            |                        |  |                      |        |
|                         |               | 屋外らせん階段      | 外径φ2600 補助支柱 Exp-J付 ウレタン樹脂塗装仕上げ             |                 |  |           |                                         |            |                          |                                            |                        |  |                      |        |
| 特記事項・共通事項               |               |              |                                             |                 |  |           | メーカー品番                                  |            |                          |                                            |                        |  |                      |        |
| アスベストを含む材料を一切使用しないこととする |               |              |                                             |                 |  |           | アルミニウム合金押出形材既製品φ114                     |            | 井上商事 アルミたてとい バンドレスタイプ同等品 |                                            |                        |  |                      |        |
| 特記なき限り【新設】とする           |               |              |                                             |                 |  |           | 屋外らせん階段                                 |            | 山陽建工 スカイダー屋外階段AR型同等品     |                                            |                        |  |                      |        |
|                         |               |              |                                             |                 |  |           | 庇(アルミ押出形材既製品)                           |            | アルフィン AD1 (D600/D2000)   |                                            |                        |  |                      |        |
|                         |               |              |                                             |                 |  |           | 防鳥ネット                                   |            | フジナガ BF3バードネット15同等品      |                                            |                        |  |                      |        |
|                         |               |              |                                             |                 |  |           |                                         |            |                          |                                            |                        |  |                      |        |
| 凡 例                     |               |              | 塗料記号                                        |                 |  |           | 不燃材料認定番号                                |            |                          |                                            |                        |  |                      |        |
| KB                      | 繊維混入ケイ酸カルシウム板 |              | WP                                          | 木材保護塗料          |  | NM-2098   | 木目調窯業系既製品(繊維混入セメントケイ酸カルシウム押出成形板)        |            |                          |                                            |                        |  |                      |        |
|                         |               |              |                                             |                 |  | NM-4904-1 | 合成樹脂塗装塩化ビニル系樹脂フィルム張                     |            |                          |                                            |                        |  |                      |        |
|                         |               |              |                                             |                 |  |           |                                         |            |                          |                                            |                        |  |                      |        |
|                         |               |              |                                             |                 |  |           | H R 建 築 事 務 所                           |            | architect                |                                            | project                |  | scale                | no.    |
|                         |               |              |                                             |                 |  |           | HR ARCHITECT OFFICE                     |            | 一級建築士 第323310号           |                                            | 道の駅くがわりリニューアル建築主体工事    |  | A-1：N/S<br>A-3：50%縮小 | A - 17 |
|                         |               |              |                                             |                 |  |           | 一級建築士事務所 山口県登録C第2804号                   |            | 原川 伸治                    |                                            | title                  |  |                      |        |
|                         |               |              |                                             |                 |  |           |                                         |            |                          |                                            | 外部仕上表【改修後】             |  |                      |        |

| 階                                 | 室 名           | 内装制限 | 躯体高 | 床仕上高                   | 天井高           | 床               |                                                     | 巾木              |           | 壁              |                                                                                                   | 天井               |                         | 廻縁                                                         | 備考            |                                                                                                 |        |
|-----------------------------------|---------------|------|-----|------------------------|---------------|-----------------|-----------------------------------------------------|-----------------|-----------|----------------|---------------------------------------------------------------------------------------------------|------------------|-------------------------|------------------------------------------------------------|---------------|-------------------------------------------------------------------------------------------------|--------|
|                                   |               |      |     |                        |               | 下地              | 仕上                                                  | 仕上              | H         | 下地             | 仕上                                                                                                | 下地               | 仕上                      |                                                            |               |                                                                                                 |        |
| 1階                                | 風除室           | －    | -50 | ±0                     | 3060          | C               | モルタル下地の上、磁器質200角タイル貼                                | 木製巾木            | 180       | LGS            | 杉羽目板t12貼                                                                                          |                  | LGS                     | 銘木合板突板t5 木製格天井45×45                                        | 木製<br>H185t25 | 柱:板貼・付柱t25<br>化粧柱:杉丸太φ400                                                                       |        |
|                                   | 農産物展示         | －    | ±0  | ±0                     | 7500<br>～8900 | C               | コンクリート金ゴテ押えの上<br>長尺塩ビシートt2.5                        | 木製巾木            | 180       | LGS(一部W)       | GB-R t12.5の上、ビニルクロス貼                                                                              |                  | LGS                     | GB-R t9.5の上、ビニルクロス貼<br>木製付梁150×45<br>付棟木 杉皮はぎ丸太φ150        | 木製<br>H85t25  | アルミ展示パネル:W2500 H1600<br>柱:板貼・付梁:t25 丸柱:400φH3450 梁:250×500米松                                    |        |
|                                   | ホール           | －    | ±0  | ±0                     | 2900          | C               | コンクリート金ゴテ押えの上<br>長尺塩ビシートt2.5                        | 木製巾木            | 180       | LGS            | GB-R t12.5の上、ビニルクロス貼                                                                              |                  | LGS                     | GB-Dt9.5                                                   | 木製<br>H85t25  | 木製カウンター:t50 L3380 D400 H850<br>木製三方枠t25:W800 H550 D127<br>柱:板貼t25                               |        |
|                                   | 作品展示          | －    | ±0  | ±0                     | 2900          | C               | コンクリート金ゴテ押えの上<br>長尺塩ビシートt2.5                        | 木製巾木            | 180       | LGS(一部W)<br>CB | ビニルクロス貼 下地①:GB-R t12.5<br>下地②:モルタル下地(便所B壁面)                                                       |                  | LGS                     | GB-Dt9.5                                                   | 木製<br>H85t25  | 木製カウンター:t50 L1920 D500 H1000<br>アルミ製地図パネル:W2680 H1680 t1<br>木製TV台:t100 L3770 D870 H2000 柱:板貼t25 |        |
|                                   | 通路            | －    | ±0  | ±0                     | 2900          | C               | コンクリート金ゴテ押えの上<br>長尺塩ビシートt2.5                        | 木製巾木            | 180       | LGS(一部W)<br>CB | ビニルクロス貼 下地①:GB-R t12.5<br>下地②:モルタル下地(便所B壁面)                                                       |                  | LGS                     | GB-Dt9.5                                                   | 木製<br>H85t25  | 柱:板貼t25                                                                                         |        |
|                                   | 試食室           | －    | ±0  | ±0                     | 2900          | C<br>木造<br>東立床組 | コンクリート金ゴテ押えの上<br>長尺塩ビシートt2.5<br>小上がり部分:天然木複合床板t12.5 | 木製巾木            | 180<br>80 | LGS<br>CB      | ビニルクロス貼 下地①:GB-R t12.5<br>下地②:モルタル下地(便所A壁面)                                                       |                  | LGS                     | GB-R t9.5の上、ビニルクロス貼<br>木格子:150×85@2000<br>木格子H410:60×20@80 | 木製<br>H85t25  | 木製カウンター:t25 L3700 D500 H850<br>木製上框:路面100×120 前板25×140 受け材100×40<br>柱:板貼t25                     |        |
|                                   | 喫茶厨房          | －    | ±0  | ±0                     | 2500          | C               | コンクリート金ゴテ押えの上<br>長尺塩ビシートt2.5                        | 木製巾木            | 180       | LGS            | ビニルクロス貼 下地①:GB-S t12.5<br>下地②:モルタル下地(便所A壁面)                                                       |                  | LGS                     | GB-R t9.5の上<br>化粧石綿吸音板t12.5<br>クリソタイル 5%～50%               | 塩ビ製           | 厨房カウンター:L3205 D705 H1200                                                                        |        |
|                                   | 男子便所・女子便所A    | －    | -50 | ±0～-30                 | 2600          | C               | モルタル下地の上、磁器質100角タイル貼                                | －               | －         | CB<br>LGS      | 磁器質100角タイル貼 下地①:モルタル下地<br>下地②:ラモルタル下地(外壁面)                                                        |                  | LGS                     | －                                                          | －             | マーブライトカウンター:t120 L850 D550 H700                                                                 |        |
|                                   | 農産物調理実習室      | －    | -30 | ±0～-50                 | 2840          | C               | モルタル金ゴテ押えの上<br>エポキシ樹脂塗床防滑仕上                         | モルタル<br>金ゴテ押えVP | 100       | LGS<br>CB      | アクリル樹脂塗料塗 下地①:無石綿KBt8<br>下地②:GB-R t12.5の上、無石綿KBt8(外壁面)<br>下地③:モルタル下地(便所壁面)※一部ステンレスt0.6貼           |                  | LGS                     | 無石綿KBt6目透しの上、EP                                            | 塩ビ製           | 木製棚:H2300 t40 棚板4段<br>側溝:SUSグレーチング<br>排水ピットH200:モルタル仕上t20                                       |        |
|                                   | 便所D           | －    | -50 | ±0～-30                 | 2520          | C               | モルタル下地の上、モザイクタイル50貼                                 | －               | －         | CB<br>LGS      | VP(腰壁部:磁器質100角タイル貼 H1320)<br>下地①:モルタル下地 ※VP部分のみ金ゴテ押え<br>下地②:ラモルタル下地(外壁面)※VP部分のみ金ゴテ押え              |                  | LGS                     | 無石綿KBt6の上、EP                                               | －             |                                                                                                 |        |
|                                   | 休憩室A          | －    | ±0  | ±0                     | 2840          | C               | コンクリート金ゴテ押えの上<br>長尺塩ビシートt2.5                        | 塩ビ巾木            | 100       | LGS<br>CB      | ビニルクロス貼 下地①:GB-R t12.5<br>下地②:モルタル下地(便所D壁面)                                                       |                  | LGS                     | GB-Dt9.5                                                   | －             |                                                                                                 |        |
|                                   | 実習コーナー・厨房     | －    | -30 | ±0～-30                 | 2840          | C               | モルタル金ゴテ押えの上<br>エポキシ樹脂塗床防滑仕上                         | モルタル<br>金ゴテ押えVP | 100       | LGS<br>CB      | アクリル樹脂塗料塗 下地①:無石綿KBt8<br>下地②:GB-R t12.5の上、無石綿KBt8(外壁面)<br>※一部ステンレスt0.6貼                           |                  | LGS                     | 無石綿KBt6目透しの上、EP                                            | 塩ビ製           | 側溝:SUSグレーチング<br>排水ピットH200:モルタル仕上t20                                                             |        |
|                                   | 調理実習室         | －    | -30 | ±0                     | 2840          | C               | モルタル金ゴテ押えの上<br>エポキシ樹脂塗床防滑仕上                         | モルタル<br>金ゴテ押えVP | 100       | LGS<br>CB      | アクリル樹脂塗料塗 下地①:無石綿KBt8<br>下地②:GB-R t12.5の上、無石綿KBt8(外壁面)                                            |                  | LGS                     | 無石綿KBt6目透しの上、EP                                            | 塩ビ製           | 柱:板貼t25                                                                                         |        |
|                                   | 管理事務室         | －    | ±0  | ±0                     | 2840          | C               | コンクリート金ゴテ押えの上<br>長尺塩ビシートt2.5                        | 木製巾木            | 100       | LGS(一部W)       | GB-R t12.5の上、ビニルクロス貼                                                                              |                  | LGS                     | GB-Dt9.5                                                   | 木製<br>H50t25  |                                                                                                 |        |
|                                   | 休憩室B          | －    | ±0  | ±0                     | 2840          | C               | コンクリート金ゴテ押えの上<br>長尺塩ビシートt2.5                        | 木製巾木            | 100       | LGS(一部W)       | GB-R t12.5の上、ビニルクロス貼                                                                              |                  | LGS                     | GB-Dt9.5                                                   | 木製<br>H50t25  |                                                                                                 |        |
|                                   | 男子便所・女子便所B    | －    | -50 | ±0～-30                 | 2840          | C               | モルタル下地の上、磁器質100角タイル貼                                | －               | －         | CB<br>LGS      | 磁器質100角タイル貼 下地①:モルタル下地<br>下地②:ラモルタル下地(外壁面)                                                        |                  | LGS                     | 硬質発砲ウレタンt7.8の上、<br>塩ビ製バスパネルt1.2                            | 塩ビ製           |                                                                                                 |        |
|                                   | 男子便所・女子便所B踏込部 | －    | ±0  | ±0                     | 2400          | C               | コンクリート金ゴテ押えの上<br>長尺塩ビシートt2.5                        | －               | －         | CB             | モルタル下地の上、磁器質100角タイル貼                                                                              |                  | LGS                     | GB-R t9.5ビニルクロス貼                                           | －             |                                                                                                 |        |
|                                   | 倉庫A・B         | －    | ±0  | ±0                     | 2400          | C               | コンクリート金ゴテ押えの上<br>防塵塗料塗(防滑仕上)                        | モルタル巾木          | 100       | CB<br>LGS      | VP 下地①:モルタル金ゴテ押え 下地②:無石綿KBt8<br>下地③:GB-R t12.5の上、無石綿KBt8(外壁面)<br>下地④:GB-R t12.5の上、無石綿KBt8(倉庫A南壁面) |                  | LGS                     | 無石綿KBt6の上、EP                                               | 塩ビ製           | 木製棚:H1800 t40 棚板2段                                                                              |        |
|                                   |               |      |     |                        |               |                 |                                                     |                 |           |                |                                                                                                   |                  |                         |                                                            |               |                                                                                                 |        |
|                                   | 特産品販売場        | －    | -   | -100～-300<br>-100～-500 | 2400          | -               | 真砂土系舗装t100<br>通路部:インターロッキング舗装t60                    | モルタル<br>金ゴテ押え   | 25<br>～50 | W              | 無石綿KBt8目透しの上、EP                                                                                   |                  | W                       | 無石綿KBt6の上、EP<br>クリソタイル 5%～50%                              | 木製<br>H30t30  | 物置:W2500 D2500 H2500<br>スチール製物置:W1700 D800 H2200                                                |        |
|                                   |               |      |     |                        |               |                 |                                                     |                 |           |                |                                                                                                   |                  |                         |                                                            |               |                                                                                                 |        |
| 特記事項・共通事項                         |               |      |     |                        |               |                 |                                                     |                 |           |                | メーカー品番                                                                                            |                  |                         |                                                            |               |                                                                                                 |        |
| ・特記なき限り【撤去】とする                    |               |      |     |                        |               |                 |                                                     |                 |           |                |                                                                                                   |                  |                         |                                                            |               |                                                                                                 |        |
| ※共通事項 各室天井裏グラスウールt50【撤去】          |               |      |     |                        |               |                 |                                                     |                 |           |                |                                                                                                   |                  |                         |                                                            |               |                                                                                                 |        |
| ※共通事項 柱:板貼・付柱t25 下地:LGS t25 胴縁横使い |               |      |     |                        |               |                 |                                                     |                 |           |                |                                                                                                   |                  |                         |                                                            |               |                                                                                                 |        |
|                                   |               |      |     |                        |               |                 |                                                     |                 |           |                |                                                                                                   |                  |                         |                                                            |               |                                                                                                 |        |
| 下地凡例                              |               |      |     |                        |               |                 | 塗料記号                                                |                 |           |                | ボード番号・不燃材料認定番号                                                                                    |                  |                         |                                                            |               |                                                                                                 |        |
| C                                 | コンクリート下地      |      |     |                        |               | VP              | 塩化ビニルペイント                                           |                 |           |                | GB-R t9.5                                                                                         | せっこうボードt9.5      | KB                      | 繊維混入ケイ酸カルシウム板                                              |               |                                                                                                 |        |
| CB                                | コンクリートブロック下地  |      |     |                        |               | EP              | 合成エマルジョンペイント                                        |                 |           |                | GB-R t12.5                                                                                        | せっこうボードt12.5     |                         |                                                            |               |                                                                                                 |        |
| LGS                               | 軽量鉄骨下地        |      |     |                        |               |                 |                                                     |                 |           |                | GB-D t9.5                                                                                         | 化粧せっこうボードt9.5    |                         |                                                            |               |                                                                                                 |        |
| W                                 | 木下地           |      |     |                        |               |                 |                                                     |                 |           |                | GB-S t9.5                                                                                         | シージングせっこうボードt9.5 |                         |                                                            |               |                                                                                                 |        |
|                                   |               |      |     |                        |               |                 |                                                     |                 |           |                | H R 建 築 事 務 所                                                                                     |                  | architect               | project                                                    | scale         | no.                                                                                             |        |
|                                   |               |      |     |                        |               |                 |                                                     |                 |           |                | H R A R C H I T E C T O F F I C E                                                                 |                  | 一級建築士 第323310号<br>原川 伸治 | 道の駅さくがわりニューアル建築主体工事                                        |               | A-1 : N/S<br>A-3 : 50%縮小                                                                        | A - 18 |
|                                   |               |      |     |                        |               |                 |                                                     |                 |           |                | 一級建築士事務所 山口県登録C第2804号                                                                             |                  |                         | 内部仕上表(1)【改修前】                                              |               |                                                                                                 |        |

| 階                           | 室 名          | 内装制限 | 躯体高 | 床仕上高 | 天井高           | 床          |                                                 | 巾木            |            | 壁                     |                                                                                          | 天井                      |                                     | 廻縁                       | 備考                                                                                                  |
|-----------------------------|--------------|------|-----|------|---------------|------------|-------------------------------------------------|---------------|------------|-----------------------|------------------------------------------------------------------------------------------|-------------------------|-------------------------------------|--------------------------|---|
|                             |              |      |     |      |               | 下地         | 仕上                                              | 仕上            | H          | 下地                    | 仕上                                                                                       | 下地                      | 仕上                                  |                          |   |
| 2階                          | 階段           | －    | -30 | ±0   | 3100          | C<br>SPL   | 長尺塩ビシートt2.5<br>下地①モルタル下地(踊場)<br>下地②ラスモルタル下地(踏面) | 木製巾木<br>ササラ巾木 | 100<br>30  | LGS                   | GB-R t12.5の上、ビニルクロス貼                                                                     | LGS                     | GB-R t9.5の上、ビニルクロス貼<br>竿縁:40×40@800 | 木製<br>H85t25             | 付梁:t25 木製手摺:H900 トップレート:鉄修正材φ60<br>親柱:100×100 支柱:100×100 手摺子:40×40<br>壁付金物:@900 段鼻:SUS/ノスリップ 金物t3.0 |
|                             | 研修室          | －    | -30 | +430 | 2400<br>~2700 | 木造<br>東立床組 | ラワン合板t15下地の上、タタミ敷込t55                           | ゾウキンスリ        | －          | LGS(一部W)              | GB-R t12.5の上、ビニルクロス貼                                                                     | LGS                     | GB-Dt9.5                            | 木製<br>H85t25             | 避難はしご<br>木製欄間:H600 W2770 鴨居60×105 敷居85×120<br>格子30×30@60 方立 105角 内法柱 45×105                         |
|                             | 準備室          | －    | -30 | ±0   | 3040          | C          | モルタル下地の上、長尺塩ビシートt2.5                            | 塩ビ巾木<br>板貼    | 100        | LGS(一部W)              | 無石綿KBt8の上、アクリル樹脂塗料塗<br>※一部ステンレスt0.6貼                                                     | LGS                     | 無石綿KBt6の上、EP                        | 塩ビ製<br>既製品               |   |
|                             | ホール          | －    | -30 | ±0   | 3100          | C          | モルタル下地の上、長尺塩ビシートt2.5                            | 木製巾木          | 180<br>130 | LGS(一部W)              | GB-R t12.5の上、ビニルクロス貼                                                                     | LGS                     | GB-Dt9.5                            | 木製<br>H85t25             | 木製物入棚:W900 H700 D500<br>木製下足入:W900 H1200 D400 t30×2<br>付梁t25:85×85                                  |
|                             | 手洗い・便所C      | －    | -30 | +20  | 2400          | C          | シート防水ラスモルタルt50の上<br>陶器質100角タイル                  | 床同材           | 300        | LGS                   | ビニルクロス貼(腰壁部:陶器質100角タイル貼 H1200)<br>ビニルクロス部:下地①:GB-S t12.5<br>タイル部:下地①:ラスカットボードt7.5+モルタル下地 | LGS                     | 塩ビ製バスパネルt9                          | 塩ビ製                      | マーブライトカウンター:t150 L820 D400 H700<br>(陶器のみ機械設備で撤去)                                                    |
|                             |              |      |     |      |               |            |                                                 |               |            |                       |                                                                                          |                         |                                     |                          |   |
| 特記事項・共通事項<br>・特記なき限り【撤去】とする |              |      |     |      |               |            |                                                 |               |            | メーカー品番                |                                                                                          |                         |                                     |                          |   |
|                             |              |      |     |      |               |            |                                                 |               |            |                       |                                                                                          |                         |                                     |                          |   |
| 下地凡例                        |              |      |     |      |               | 塗料記号       |                                                 |               |            | ボード番号・不燃材料認定番号        |                                                                                          |                         |                                     |                          |   |
| C                           | コンクリート下地     |      |     |      |               | EP         | 合成エマルジョンペイント                                    |               |            | GB-R t9.5             | せっこうボードt9.5                                                                              | KB                      | 繊維混入ケイ酸カルシウム板                       |                          |   |
| CB                          | コンクリートブロック下地 |      |     |      |               |            |                                                 |               |            | GB-R t12.5            | せっこうボードt12.5                                                                             |                         |                                     |                          |   |
| LGS                         | 軽量鉄骨下地       |      |     |      |               |            |                                                 |               |            | GB-D t9.5             | 化粧せっこうボードt9.5                                                                            |                         |                                     |                          |   |
| W                           | 木下地          |      |     |      |               |            |                                                 |               |            | GB-S t9.5             | シーリングせっこうボードt9.5                                                                         |                         |                                     |                          |   |
|                             |              |      |     |      |               |            |                                                 |               |            | H R 建 築 事 務 所         |                                                                                          | architect               | project                             | scale                    | no.                                                                                                 |
|                             |              |      |     |      |               |            |                                                 |               |            | HR ARCHITECT OFFICE   |                                                                                          | 一級建築士 第323310号<br>原川 伸治 | 道の駅さくがわりリニューアル建築主体工事                | A-1 : N/S<br>A-3 : 50%縮小 | A - 19                                                                                              |
|                             |              |      |     |      |               |            |                                                 |               |            | 一級建築士事務所 山口県登録C第2804号 |                                                                                          | 内部仕上表(2)【改修前】           |                                     |                          |   |



| 階                                                     | 室 名        | 内装制限                      | 躯体高 | 床仕上高 | 天井高                  | 床                                |                                                 | 巾木                |            | 壁                     |                                                                  | 天井                      |                                                                                          | 廻縁                       | 備考                                                                             |        |
|-------------------------------------------------------|------------|---------------------------|-----|------|----------------------|----------------------------------|-------------------------------------------------|-------------------|------------|-----------------------|------------------------------------------------------------------|-------------------------|------------------------------------------------------------------------------------------|--------------------------|--------------------------------------------------------------------------------|--------|
|                                                       |            |                           |     |      |                      | 下地                               | 仕上                                              | 仕上                | H          | 下地                    | 仕上                                                               | 下地                      | 仕上                                                                                       |                          |                                                                                |        |
| 1階                                                    | 風除室1・2     | 準不燃<br>(避難経路)             | -30 | ±0   | 2400<br>2200(風除室2)   | C                                | コンクリート木ゴテ押えの上<br>磁器質タイル300×600                  | ソフト巾木<br>(風除室2)   | 60<br>(同左) | —                     | GB-R t9.5+12.5の上<br>不燃ビニルクロス(風除室2)                               | LGS                     | GB-R t9.5の上<br>細木繊維化粧板張りt14                                                              | 塩ビ製<br>既製品(底目)<br>(風除室2) | 合成ゴム製視覚障害者誘導用シート300×300×2<br>(点状・線状とも)<br>既製品防護柵                               |        |
|                                                       | きくがわおうらい   | 準不燃<br>(避難経路)             | -30 | ±0   | 勾配天井                 | C                                | コンクリート木ゴテ押えの上<br>磁器質タイル300×600                  | —                 | —          | —                     | GB-R t9.5+12.5の上、不燃ビニルクロス                                        | CLT(増築)<br>LGS(既存)      | 増築部:CLT現しの上、CLT用準不燃塗料塗<br>既存部:GB-R t12.5の上、木目調ビニルクロス(準不燃以上)<br>(天井裏にグラスウール24kg/㎡ t50敷設)  | —                        | 合成ゴム製視覚障害者誘導用シート300×300×2<br>(点状・線状とも)                                         |        |
|                                                       | きくがわ新鮮館    | 準不燃<br>(避難経路)             | ±0  | +2.5 | 勾配天井                 | C                                | コンクリート金ゴテ押えの上<br>木目調塩ビタイルt2.5                   | ソフト巾木             | 60         | LGS                   | GB-R t9.5+12.5の上、細木繊維化粧板t14<br>一部:GB-R t9.5+12.5の上、不燃ビニルクロス      | CLT(増築)<br>LGS(既存)      | 増築部:CLT現しの上、CLT用準不燃塗料塗<br>既存部:GB-R t12.5の上、木目調ビニルクロス(準不燃以上)<br>(天井裏にグラスウール24kg/㎡ t50敷設)  | 塩ビ製<br>既製品<br>(底目)       |                                                                                |        |
|                                                       | バックヤード     | —                         | ±0  | +2.0 | 3000                 | C                                | コンクリート金ゴテ押えの上<br>長尺塩ビシートt2.0                    | ソフト巾木             | 60         | LGS                   | GB-R t9.5+12.5素地                                                 | LGS                     | GB-R t12.5素地<br>(天井裏にグラスウール32kg/㎡ t100敷設)                                                | 塩ビ製<br>既製品               |                                                                                |        |
|                                                       | でんえん広場     | 準不燃<br>(避難経路)             | ±0  | ±0   | 勾配天井                 | C                                | コンクリート金ゴテ押え<br>目地:エラストイトw20 @3000<br>硬質塩ビキャップ付き | ソフト巾木             | 60         | LGS                   | GB-R t9.5+12.5の上、細木繊維化粧板t14<br>一部:GB-R t9.5+12.5の上、不燃ビニルクロス      | CLT(増築)<br>LGS(既存)      | 増築部:CLT現しの上、CLT用準不燃塗料塗<br>既存部:GB-F t12.5の上、木目調ビニルクロス(準不燃以上)<br>(天井裏にグラスウール32kg/㎡ t100敷設) | 塩ビ製<br>既製品<br>(底目)       | 観光案内カウンター、柵、排水柵450角(化粧蓋)<br>合成ゴム製視覚障害者誘導用シート300×300×2<br>(点状・線状とも)、シンク【機械設備工事】 |        |
|                                                       | テイクアウト     | 準不燃<br>(火気使用室)            | ±0  | +2.0 | 2550                 | C                                | コンクリート金ゴテ押えの上<br>防滑塩ビシートt2.0                    | 床同材立上げ            | 300        | LGS                   | GB-S t9.5+12.5の上<br>ポリエステル化粧KBt6.0 目地シール                         | CLT                     | GB-R t12.5の上、化粧KBt6.0 目地シール<br>(天井裏にグラスウール32kg/㎡ t100敷設)                                 | 塩ビ製<br>既製品               | テイクアウト受け渡しカウンター                                                                |        |
|                                                       | 通路         | 準不燃<br>(避難経路)             | ±0  | +2.5 | 3000                 | C                                | コンクリート金ゴテ押えの上<br>木目調塩ビタイルt2.5                   | ソフト巾木             | 60         | LGS                   | GB-R t9.5+12.5の上<br>不燃ビニルクロス                                     | LGS                     | GB-F t12.5の上、<br>木目調ビニルクロス(準不燃以上)<br>(天井裏にグラスウール24kg/㎡ t50敷設)                            | 塩ビ製<br>既製品<br>(底目)       | ピクチャーレール<br>柵(ELV横)<br>格子                                                      |        |
|                                                       | 観光案内事務所    | 不燃<br>(告示1436号<br>第4㏐(2)) | ±0  | +2.0 | 2550                 | C                                | コンクリート金ゴテ押えの上<br>長尺塩ビシートt2.0                    | ソフト巾木             | 60         | LGS                   | GB-R t9.5+12.5の上<br>不燃ビニルクロス                                     | LGS                     | GB-F t12.5の上<br>不燃ビニルクロス<br>(天井裏にグラスウール24kg/㎡ t50敷設)                                     | 塩ビ製<br>既製品               |                                                                                |        |
|                                                       | ホール        | 準不燃<br>(避難経路)             | ±0  | +2.5 | 2550                 | C                                | コンクリート金ゴテ押えの上<br>木目調塩ビタイルt2.5                   | ソフト巾木             | 60         | LGS                   | GB-R t9.5+12.5の上<br>不燃ビニルクロス                                     | LGS                     | GB-R t12.5の上、塗装EP<br>(天井裏にグラスウール32kg/㎡ t100敷設)                                           | 塩ビ製<br>既製品<br>(底目)       | 柵                                                                              |        |
|                                                       | 授乳室        | 難燃<br>(居室)                | ±0  | +2.0 | 2550                 | C                                | コンクリート金ゴテ押えの上<br>長尺塩ビシートt2.0                    | ソフト巾木             | 60         | LGS                   | GB-R t9.5+12.5の上<br>ビニルクロス(難燃以上)                                 | LGS                     | GB-R t12.5の上<br>ビニルクロス(難燃以上)<br>(天井裏にグラスウール32kg/㎡ t100敷設)                                | 塩ビ製<br>既製品<br>(底目)       | 調乳用温水器【機械設備工事】                                                                 |        |
|                                                       | 思いやりトイレ1・2 | —                         | ±0  | +2.0 | 2550                 | C                                | コンクリート金ゴテ押えの上<br>長尺塩ビシートt2.0                    | ソフト巾木             | 60         | LGS                   | GB-S t9.5+12.5の上<br>ポリエステル化粧KBt6.0 目地シール<br>遮音:グラスウール32kg/㎡ t100 | LGS                     | GB-R t12.5の上、岩綿吸音板t9<br>遮音:グラスウール32kg/㎡ t100                                             | 塩ビ製<br>既製品<br>(底目)       |                                                                                |        |
|                                                       | MWC        | —                         | ±0  | +2.0 | 2400<br>一部2100       | C                                | コンクリート金ゴテ押えの上<br>長尺塩ビシートt2.0<br>小便器前汚垂石(壁側に水勾配) | ソフト巾木             | 60         | LGS                   | GB-S t9.5+12.5の上<br>ポリエステル化粧KBt6.0 目地シール<br>遮音:グラスウール32kg/㎡ t100 | LGS                     | GB-R t12.5の上、岩綿吸音板t9<br>遮音:グラスウール32kg/㎡ t100                                             | 塩ビ製<br>既製品<br>(底目)       | ライニングH1200                                                                     |        |
|                                                       | WWC        | —                         | ±0  | +2.0 | 2550                 | C                                | コンクリート金ゴテ押えの上<br>長尺塩ビシートt2.0                    | ソフト巾木             | 60         | LGS                   | GB-S t9.5+12.5の上<br>ポリエステル化粧KBt6.0 目地シール<br>遮音:グラスウール32kg/㎡ t100 | LGS                     | GB-R t12.5の上、岩綿吸音板t9<br>遮音:グラスウール32kg/㎡ t100                                             | 塩ビ製<br>既製品<br>(底目)       | 化粧台<br>ライニングH1200                                                              |        |
|                                                       | 田園レストラン    | 難燃<br>(居室)                | ±0  | +2.5 | 2600<br>一部3100       | C                                | コンクリート金ゴテ押えの上<br>塩ビタイルt2.5                      | ソフト巾木             | 60         | LGS                   | GB-R t9.5+12.5の上<br>ビニルクロス(難燃以上)                                 | LGS                     | GB-F t12.5の上<br>木目調ビニルクロス(難燃以上)<br>(天井裏にグラスウール24kg/㎡ t50敷設)                              | 塩ビ製<br>既製品<br>(底目)       | 受け渡しカウンター<br>返却柵<br>格子                                                         |        |
|                                                       | 厨房         | 準不燃<br>(火気使用室)            | ±0  | +2.0 | 2550                 | C                                | コンクリート金ゴテ押えの上<br>防滑性ビニル床シート(厨房用)t2.0            | 床同材立上げ<br>SUS巻上見切 | 300        | LGS                   | GB-S t9.5+12.5の上<br>化粧KBt6.0 目地シール                               | LGS                     | GB-F t12.5+化粧KB t6.0 目地シール<br>(天井裏にグラスウール24kg/㎡ t50を敷設)                                  | 塩ビ製<br>既製品               | テイクアウト受け渡しカウンター<br>シンク・手洗い【機械設備工事】                                             |        |
|                                                       | 荷捌き        | 準不燃<br>(避難経路)             | ±0  | +2.0 | 2550                 | C                                | コンクリート金ゴテ押えの上<br>防滑塩ビシートt2.0                    | ソフト巾木             | 60         | LGS                   | GB-R t9.5+12.5の上<br>塗装EP-G                                       | LGS                     | GB-R t12.5の上、量産ビニルクロス<br>(天井裏にグラスウール32kg/㎡ t100敷設)                                       | 塩ビ製<br>既製品               |                                                                                |        |
|                                                       | 冷蔵室        | —                         | ±0  | +2.0 | 2550                 | C                                | コンクリート金ゴテ押えの上<br>防滑塩ビシートt2.0                    | ソフト巾木             | 60         | LGS                   | GB-R t9.5+12.5の上<br>塗装EP-G                                       | LGS                     | GB-F t12.5の上、量産ビニルクロス<br>(天井裏にグラスウール24kg/㎡ t50敷設)                                        | 塩ビ製<br>既製品               |                                                                                |        |
|                                                       | 更衣室1・2     | —                         | ±0  | +2.0 | 2550                 | C                                | コンクリート金ゴテ押えの上<br>長尺塩ビシートt2.0                    | ソフト巾木             | 60         | LGS                   | GB-R t9.5+12.5の上<br>ビニルクロス                                       | LGS                     | GB-F t12.5の上、量産ビニルクロス<br>(天井裏にグラスウール24kg/㎡ t50敷設)                                        | 塩ビ製<br>既製品               | ロッカー【別途工事】                                                                     |        |
|                                                       | 厨房WC       | —                         | ±0  | +2.0 | 2550                 | C                                | コンクリート金ゴテ押えの上<br>長尺塩ビシートt2.0                    | ソフト巾木             | 60         | LGS                   | GB-S t9.5+12.5の上<br>ビニルクロス<br>遮音:グラスウール32kg/㎡ t100               | LGS                     | GB-F t12.5の上、量産ビニルクロス<br>(天井裏にグラスウール24kg/㎡ t50敷設)                                        | 塩ビ製<br>既製品               |                                                                                |        |
| 屋外倉庫・防災倉庫                                             |            | —                         | ±0  | ±0   | 2500                 | C                                | コンクリート金ゴテ押え                                     | コンクリート打放し         | —          | LGS                   | GB-R t9.5+12.5の上<br>塗装EP-G<br>下端アルミ見切縁                           | LGS                     | GB-R t12.5の上、塗装EP-G<br>(天井裏にグラスウール32kg/㎡ t100敷設)                                         | 塩ビ製<br>既製品               |                                                                                |        |
| ELV                                                   |            | —                         | —   | —    | —                    | C                                | コンクリート金ゴテ押え                                     | —                 | —          | —                     | —                                                                | —                       | —                                                                                        | —                        | ELV設備一式                                                                        |        |
| PS・EPS                                                |            | —                         | ±0  | ±0   | —                    | C                                | コンクリート金ゴテ押え                                     | —                 | —          | —                     | —                                                                | —                       | —                                                                                        | —                        |                                                                                |        |
| SK・収納                                                 |            | —                         | ±0  | +2.0 | 2550(収納)<br>2100(SK) | C                                | コンクリート金ゴテ押えの上<br>長尺塩ビシートt2.0                    | ソフト巾木             | 60         | LGS                   | GB-S t9.5+12.5の上、化粧KBt6.0 目地シール                                  | LGS                     | GB-R t12.5の上、塗装EP-G<br>(天井裏にグラスウール32kg/㎡ t100敷設)                                         | 塩ビ製<br>既製品               | ライニングH1200(SK)                                                                 |        |
| 特記事項・共通事項                                             |            |                           |     |      |                      |                                  |                                                 |                   |            | メーカー品番                |                                                                  |                         |                                                                                          |                          |                                                                                |        |
| ・アスベストを含む材料を一切使用しないこととする                              |            |                           |     |      |                      | ・特記なき限り新設とする                     |                                                 |                   |            | 防滑性塩ビ床シート(厨房用)        |                                                                  | 東リ NSアクアトレッドHR 同等品      |                                                                                          |                          |                                                                                |        |
| ・各種内装材・接着剤・天井裏等:特記なき限りF☆☆☆☆以上の品質のものとする                |            |                           |     |      |                      | ・サインについては詳細図(A-122～128)による       |                                                 |                   |            | 岩綿吸音板                 |                                                                  | チヨダウーテ チヨダセラボード 同等品     |                                                                                          |                          |                                                                                |        |
| ・直上に床がある場合、天井は強化石膏ボードt12.5とし天井裏にグラスウール24k t50         |            |                           |     |      |                      | ・CLT用準不燃塗料は工場塗装とする。              |                                                 |                   |            | 量産ビニルクロス              |                                                                  | サンゲツ SP程度               |                                                                                          |                          |                                                                                |        |
| を敷設する(告示1358号第三第三号ロ(3))。また、直上に屋根がある場合、天井は             |            |                           |     |      |                      | ・鉄骨現し部は、KBt20の上EP塗装とする。          |                                                 |                   |            | ビニルクロス(木目調含む)         |                                                                  | サンゲツ FINE程度             |                                                                                          |                          |                                                                                |        |
| 石膏ボードt12.5とし天井裏にグラスウール32k t100(告示1358号第五第一号ハ(2)(iii)) |            |                           |     |      |                      | 丸鋼φ220のみ、耐火塗料塗り(厚さは耐火リストによる)     |                                                 |                   |            | 不燃ビニルクロス              |                                                                  | サンゲツ FACE程度             |                                                                                          |                          |                                                                                |        |
| を敷設する                                                 |            |                           |     |      |                      | ・化粧梁:KBt8の上、合成樹脂塗装塩化ビニル系樹脂フィルム貼り |                                                 |                   |            |                       |                                                                  |                         |                                                                                          |                          |                                                                                |        |
| 下地凡例                                                  |            |                           |     |      |                      |                                  |                                                 |                   |            | ボード番号・不燃材料認定番号        |                                                                  |                         |                                                                                          |                          |                                                                                |        |
| C                                                     | コンクリート下地   |                           |     |      |                      | EP                               | 合成エマルジョンペイント                                    |                   |            | GB-R t9.5             | せっこうボードt9.5 QM-9828                                              |                         | GB-D t12.5                                                                               | せっこうボードt12.5 NM-0128     |                                                                                |        |
| LGS                                                   | 軽量鉄骨下地     |                           |     |      |                      | EP-G                             | つや有合成エマルジョンペイント                                 |                   |            | GB-R t12.5            | せっこうボードt12.5 NM-8619                                             |                         | KB                                                                                       | 繊維混入ケイ酸カルシウム板 NM-8578    |                                                                                |        |
| CLT                                                   | 直行集成版下地    |                           |     |      |                      |                                  |                                                 |                   |            | GB-S t9.5             | シージングせっこうボードt9.5 QM-9828                                         |                         | 細目繊維化粧板                                                                                  | 木毛セメント板 QM-9020          |                                                                                |        |
|                                                       |            |                           |     |      |                      |                                  |                                                 |                   |            | GB-S t12.5            | シージングせっこうボードt12.5 NM-9639                                        |                         | 岩綿吸音板                                                                                    | NM-8599                  |                                                                                |        |
|                                                       |            |                           |     |      |                      |                                  |                                                 |                   |            | GB-F t12.5            | せっこうボードt12.5 NM-8615                                             |                         |                                                                                          |                          |                                                                                |        |
|                                                       |            |                           |     |      |                      |                                  |                                                 |                   |            | H R 建 築 事 務 所         |                                                                  | architect               | project                                                                                  | scale                    | no.                                                                            |        |
|                                                       |            |                           |     |      |                      |                                  |                                                 |                   |            | HR ARCHITECT OFFICE   |                                                                  | 一級建築士 第323310号<br>原川 伸治 | 道の駅きくがわりニューアル建築主体工事                                                                      |                          | A-1:N/S<br>A-3:50%縮小                                                           | A - 20 |
|                                                       |            |                           |     |      |                      |                                  |                                                 |                   |            | 一級建築士事務所 山口県登録C第2804号 |                                                                  | 内部仕上表(1)【改修後】           |                                                                                          |                          |                                                                                |        |



| 階  | 室 名     | 内装制限          | 躯体高 | 床仕上高 | 天井高          | 床  |                                              | 巾木    |    | 壁   |                                                             | 天井  |                                                           | 廻縁                 | 備考                      |
|----|---------|---------------|-----|------|--------------|----|----------------------------------------------|-------|----|-----|-------------------------------------------------------------|-----|-----------------------------------------------------------|--------------------|-------------------------|
|    |         |               |     |      |              | 下地 | 仕上                                           | 仕上    | H  | 下地  | 仕上                                                          | 下地  | 仕上                                                        |                    |                         |
| 2階 | フリースペース | 準不燃<br>(避難経路) | -30 | +2.5 | 2500<br>勾配天井 | C  | コンクリート【既存】の上<br>セルフレベリングt30+<br>木目調塩ビタイルt2.5 | ソフト巾木 | 60 | LGS | GB-R t9.5+12.5の上、細木繊維化粧板t14<br>一部:GB-R t9.5+12.5の上、不燃ビニルクロス | LGS | GB-R t12.5の上、岩綿吸音板t9<br>勾配天井:GB-R t12.5の上、<br>木目調不燃ビニルクロス | 塩ビ製<br>既製品<br>(底目) | St FB手摺リン酸亜鉛処理、ピクチャーレール |
|    | 収納      | －             | -30 | +2.0 | 3000         | C  | コンクリート【既存】の上<br>セルフレベリングt30+<br>長尺塩ビシートt2.0  | ソフト巾木 | 60 | LGS | GB-R t9.5+12.5素地                                            | LGS | GB-D t12.5<br>(天井裏にグラスウール32kg/㎡ t100を敷設)                  | 塩ビ製<br>既製品         |                         |
|    | 事務室兼休憩室 | 難燃<br>(居室)    | -30 | +2.0 | 2600         | C  | コンクリート【既存】の上<br>セルフレベリングt30+<br>長尺塩ビシートt2.0  | ソフト巾木 | 60 | LGS | GB-R t9.5+12.5の上<br>ビニルクロス(難燃以上)                            | LGS | GB-D t12.5<br>(天井裏にグラスウール32kg/㎡ t100を敷設)                  | 塩ビ製<br>既製品         | ミニキッチンL1200【機械設備工事】     |
|    | 倉庫      | －             | -30 | +2.0 | 2600         | C  | コンクリート【既存】の上<br>セルフレベリングt30+<br>長尺塩ビシートt2.0  | ソフト巾木 | 60 | LGS | GB-R t9.5+12.5素地                                            | LGS | GB-D t12.5<br>(天井裏にグラスウール32kg/㎡ t100を敷設)                  | 塩ビ製<br>既製品         |                         |
|    | 洗濯・洗面   | －             | -30 | +2.0 | 2600         | C  | コンクリート【既存】の上<br>セルフレベリングt30+<br>長尺塩ビシートt2.0  | ソフト巾木 | 60 | LGS | GB-S t9.5+12.5の上<br>ビニルクロス                                  | LGS | GB-D t12.5<br>(天井裏にグラスウール32kg/㎡ t100を敷設)                  | 塩ビ製<br>既製品         | 洗面化粧台【機械設備工事】           |
|    | 更衣室1・2  | －             | -30 | +2.0 | 2600         | C  | コンクリート【既存】の上<br>セルフレベリングt30+<br>長尺塩ビシートt2.0  | ソフト巾木 | 60 | LGS | GB-S t9.5+12.5の上<br>ビニルクロス貼り                                | LGS | GB-D t12.5<br>(天井裏にグラスウール32kg/㎡ t100を敷設)                  | 塩ビ製<br>既製品         |                         |
|    |         |               |     |      |              |    |                                              |       |    |     |                                                             |     |                                                           |                    |                         |
| 耐火リスト  |                            |                                      |  |  |                              |  |  |        |                   |  |  |  |  |  |
|--------|----------------------------|--------------------------------------|--|--|------------------------------|--|--|--------|-------------------|--|--|--|--|--|
| 耐火被覆材料 |                            |                                      |  |  |                              |  |  |        |                   |  |  |  |  |  |
| 部位     |                            | 間仕切壁                                 |  |  |                              |  |  | 外壁（全体） |                   |  |  |  |  |  |
| 詳細図    |                            |                                      |  |  |                              |  |  |        |                   |  |  |  |  |  |
|        |                            |                                      |  |  |                              |  |  |        |                   |  |  |  |  |  |
|        | 45分準耐火構造                   |                                      |  |  |                              |  |  |        |                   |  |  |  |  |  |
|        | 建設省告示1358号                 |                                      |  |  |                              |  |  |        |                   |  |  |  |  |  |
|        | 柱                          |                                      |  |  |                              |  |  |        |                   |  |  |  |  |  |
| 仕様     |                            | 45分準耐火構造                             |  |  |                              |  |  |        |                   |  |  |  |  |  |
| 認定番号   |                            | 建設省告示1358号                           |  |  |                              |  |  |        |                   |  |  |  |  |  |
| 部位     |                            | 柱                                    |  |  |                              |  |  |        |                   |  |  |  |  |  |
| 詳細図    | 露出部分                       |                                      |  |  | 被覆部分（ELV部分）                  |  |  |        | 被覆部分              |  |  |  |  |  |
|        |                            |                                      |  |  |                              |  |  |        |                   |  |  |  |  |  |
|        | 丸鋼Φ220：耐火塗料塗厚0.87mm        |                                      |  |  | H-125×125×6.5×9：耐火塗料塗厚2.25mm |  |  |        | □-150×150×9以上:t20 |  |  |  |  |  |
|        | 1時間耐火構造                    |                                      |  |  | 1時間耐火構造                      |  |  |        | 1時間耐火構造           |  |  |  |  |  |
|        | FP060CN-9472               |                                      |  |  | FP060CN-9472                 |  |  |        | FP060CN-0406-2    |  |  |  |  |  |
| 仕様     |                            | 1時間耐火構造                              |  |  |                              |  |  |        |                   |  |  |  |  |  |
| 認定番号   |                            | FP060CN-9472                         |  |  |                              |  |  |        |                   |  |  |  |  |  |
| 部位     |                            | 床                                    |  |  |                              |  |  |        |                   |  |  |  |  |  |
| 詳細図    |                            |                                      |  |  |                              |  |  |        |                   |  |  |  |  |  |
|        |                            |                                      |  |  |                              |  |  |        |                   |  |  |  |  |  |
|        | H-100×100×6×8：耐火塗料塗厚1.75mm |                                      |  |  |                              |  |  |        |                   |  |  |  |  |  |
|        | H-100×100×6×8              |                                      |  |  |                              |  |  |        |                   |  |  |  |  |  |
|        | H-150×100×3.2×6以上          |                                      |  |  |                              |  |  |        |                   |  |  |  |  |  |
| 仕様     |                            | 45分準耐火構造                             |  |  |                              |  |  |        |                   |  |  |  |  |  |
| 認定番号   |                            | 建設省告示1358号                           |  |  |                              |  |  |        |                   |  |  |  |  |  |
| 部位     |                            | はり                                   |  |  |                              |  |  |        |                   |  |  |  |  |  |
| 詳細図    |                            |                                      |  |  |                              |  |  |        |                   |  |  |  |  |  |
|        |                            |                                      |  |  |                              |  |  |        |                   |  |  |  |  |  |
|        | H-100×100×6×8              |                                      |  |  |                              |  |  |        |                   |  |  |  |  |  |
|        | H-150×100×3.2×6以上          |                                      |  |  |                              |  |  |        |                   |  |  |  |  |  |
|        | H-150×100×3.2×6以上          |                                      |  |  |                              |  |  |        |                   |  |  |  |  |  |
| 仕様     |                            | 45分準耐火構造                             |  |  |                              |  |  |        |                   |  |  |  |  |  |
| 認定番号   |                            | 建設省告示1358号                           |  |  |                              |  |  |        |                   |  |  |  |  |  |
| 部位     |                            | 屋根                                   |  |  |                              |  |  |        |                   |  |  |  |  |  |
| 詳細図    |                            |                                      |  |  |                              |  |  |        |                   |  |  |  |  |  |
|        |                            |                                      |  |  |                              |  |  |        |                   |  |  |  |  |  |
| 仕様     |                            | 30分準耐火構造                             |  |  |                              |  |  |        |                   |  |  |  |  |  |
| 認定番号   |                            | 建設省告示1358号                           |  |  |                              |  |  |        |                   |  |  |  |  |  |
| 部位     |                            | 増築WC・屋外倉庫屋根部分                        |  |  |                              |  |  |        |                   |  |  |  |  |  |
| 詳細図    |                            |                                      |  |  |                              |  |  |        |                   |  |  |  |  |  |
|        |                            |                                      |  |  |                              |  |  |        |                   |  |  |  |  |  |
| 仕様     |                            | 30分準耐火構造                             |  |  |                              |  |  |        |                   |  |  |  |  |  |
| 認定番号   |                            | FP030RF-1911-2(1)/FP030-RF-1911-2(2) |  |  |                              |  |  |        |                   |  |  |  |  |  |
| 部位     |                            | スカイテラス屋根部分                           |  |  |                              |  |  |        |                   |  |  |  |  |  |
| 詳細図    |                            |                                      |  |  |                              |  |  |        |                   |  |  |  |  |  |
|        |                            |                                      |  |  |                              |  |  |        |                   |  |  |  |  |  |
| 仕様     |                            | 30分準耐火構造                             |  |  |                              |  |  |        |                   |  |  |  |  |  |
| 認定番号   |                            | 建設省告示1358号                           |  |  |                              |  |  |        |                   |  |  |  |  |  |

|                                |  |  |  |  |  |  |  |  |  |  |  |  |  |  |
|--------------------------------|--|--|--|--|--|--|--|--|--|--|--|--|--|--|
| H R 建築事務所                      |  |  |  |  |  |  |  |  |  |  |  |  |  |  |
| HR ARCHITECT OFFICE            |  |  |  |  |  |  |  |  |  |  |  |  |  |  |
| 一級建築士事務所 山口県登録C第2804号          |  |  |  |  |  |  |  |  |  |  |  |  |  |  |
| architect 一級建築士 第323310号 原川 伸治 |  |  |  |  |  |  |  |  |  |  |  |  |  |  |
| project 道の駅きくがわりリニューアル建築主体工事   |  |  |  |  |  |  |  |  |  |  |  |  |  |  |
| title 耐火リスト(1)                 |  |  |  |  |  |  |  |  |  |  |  |  |  |  |
| scale A-1: N/S A-3: 50%縮小      |  |  |  |  |  |  |  |  |  |  |  |  |  |  |
| no. A - 22                     |  |  |  |  |  |  |  |  |  |  |  |  |  |  |



| 耐火リスト  |            |            |            |                 |              |                |                      |             |        |  |  |  |  |
|--------|------------|------------|------------|-----------------|--------------|----------------|----------------------|-------------|--------|--|--|--|--|
| 耐火被覆材料 |            |            |            |                 |              |                |                      |             |        |  |  |  |  |
| 部位     |            | 軒裏         |            |                 |              |                |                      |             |        |  |  |  |  |
| 詳細図    |            |            |            |                 |              |                |                      |             |        |  |  |  |  |
|        | 45分準耐火構造   |            |            |                 | 45分準耐火構造     |                |                      |             |        |  |  |  |  |
|        | 建設省告示1358号 |            |            |                 | QF045RS-9122 |                |                      |             |        |  |  |  |  |
|        |            |            |            |                 |              |                |                      |             |        |  |  |  |  |
| 部位     |            | 床下被覆材－間仕切壁 |            | 屋根（屋内側被覆材）－間仕切壁 |              | 天井－間仕切壁        |                      |             |        |  |  |  |  |
| 詳細図    |            |            |            |                 |              |                |                      |             |        |  |  |  |  |
|        | 45分準耐火構造   |            | 45分準耐火構造   |                 | 45分準耐火構造     |                |                      |             |        |  |  |  |  |
|        | 建設省告示1358号 |            | 建設省告示1358号 |                 | 建設省告示1358号   |                |                      |             |        |  |  |  |  |
|        |            |            |            |                 |              |                |                      |             |        |  |  |  |  |
| 部位     |            | 床－間仕切壁     |            | 床－間仕切壁          |              | 階段             |                      |             |        |  |  |  |  |
| 詳細図    |            |            |            |                 |              |                |                      |             |        |  |  |  |  |
|        | 45分準耐火構造   |            | 45分準耐火構造   |                 | 30分準耐火構造     |                |                      |             |        |  |  |  |  |
|        | 建設省告示1358号 |            | 建設省告示1358号 |                 | 建設省告示1358号   |                |                      |             |        |  |  |  |  |
|        |            |            |            |                 |              |                |                      |             |        |  |  |  |  |
| 部位     |            |            |            |                 |              |                |                      |             |        |  |  |  |  |
| 詳細図    |            |            |            |                 |              |                |                      |             |        |  |  |  |  |
|        |            |            |            |                 |              |                |                      |             |        |  |  |  |  |
| 仕様     |            |            |            |                 |              |                |                      |             |        |  |  |  |  |
| 認定番号   |            |            |            |                 |              |                |                      |             |        |  |  |  |  |
|        |            |            |            |                 |              |                |                      |             |        |  |  |  |  |
|        |            |            |            |                 |              | architect      | project              | scale       | no.    |  |  |  |  |
|        |            |            |            |                 |              | 一級建築士 第323310号 | 道の駅きくがわりリニューアル建築主体工事 | A-1 : 1:10  | A - 23 |  |  |  |  |
|        |            |            |            |                 |              | 原川 伸治          | title                | A-3 : 50%縮小 |        |  |  |  |  |
|        |            |            |            |                 |              | 耐火リスト(2)       |                      |             |        |  |  |  |  |

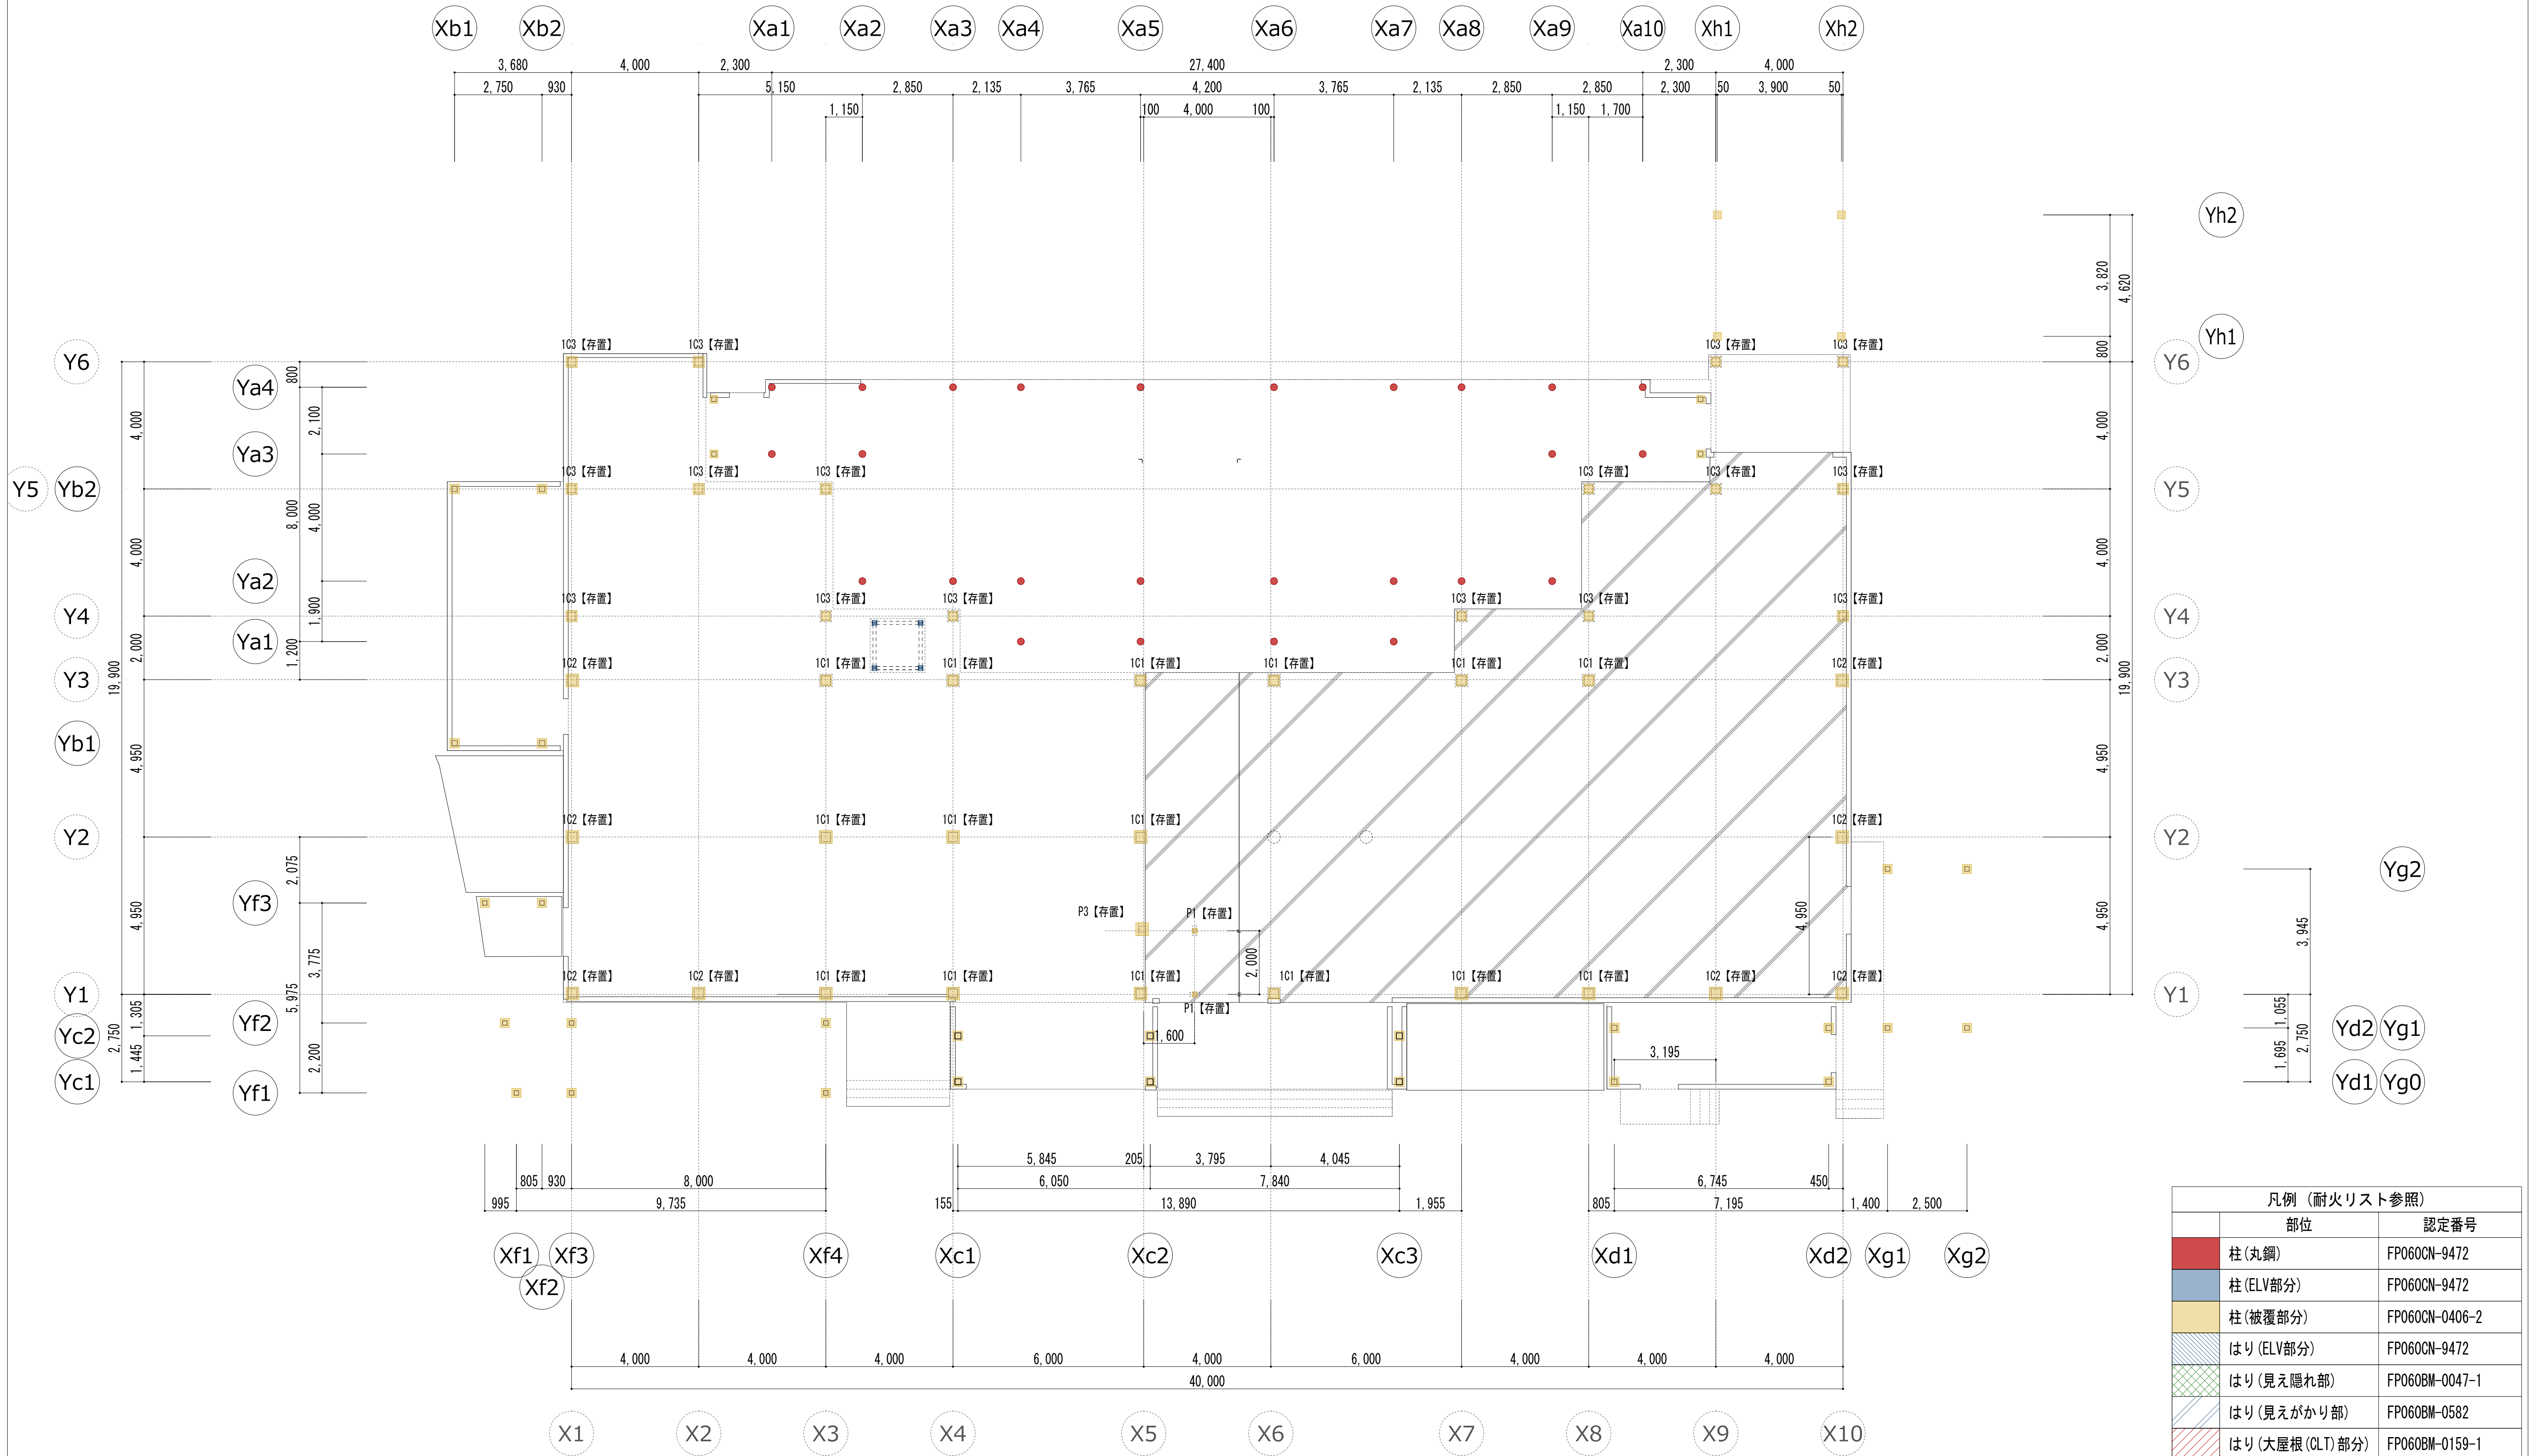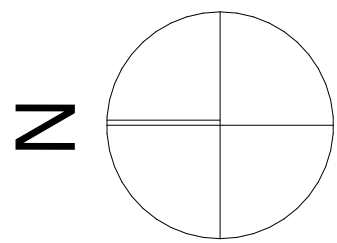

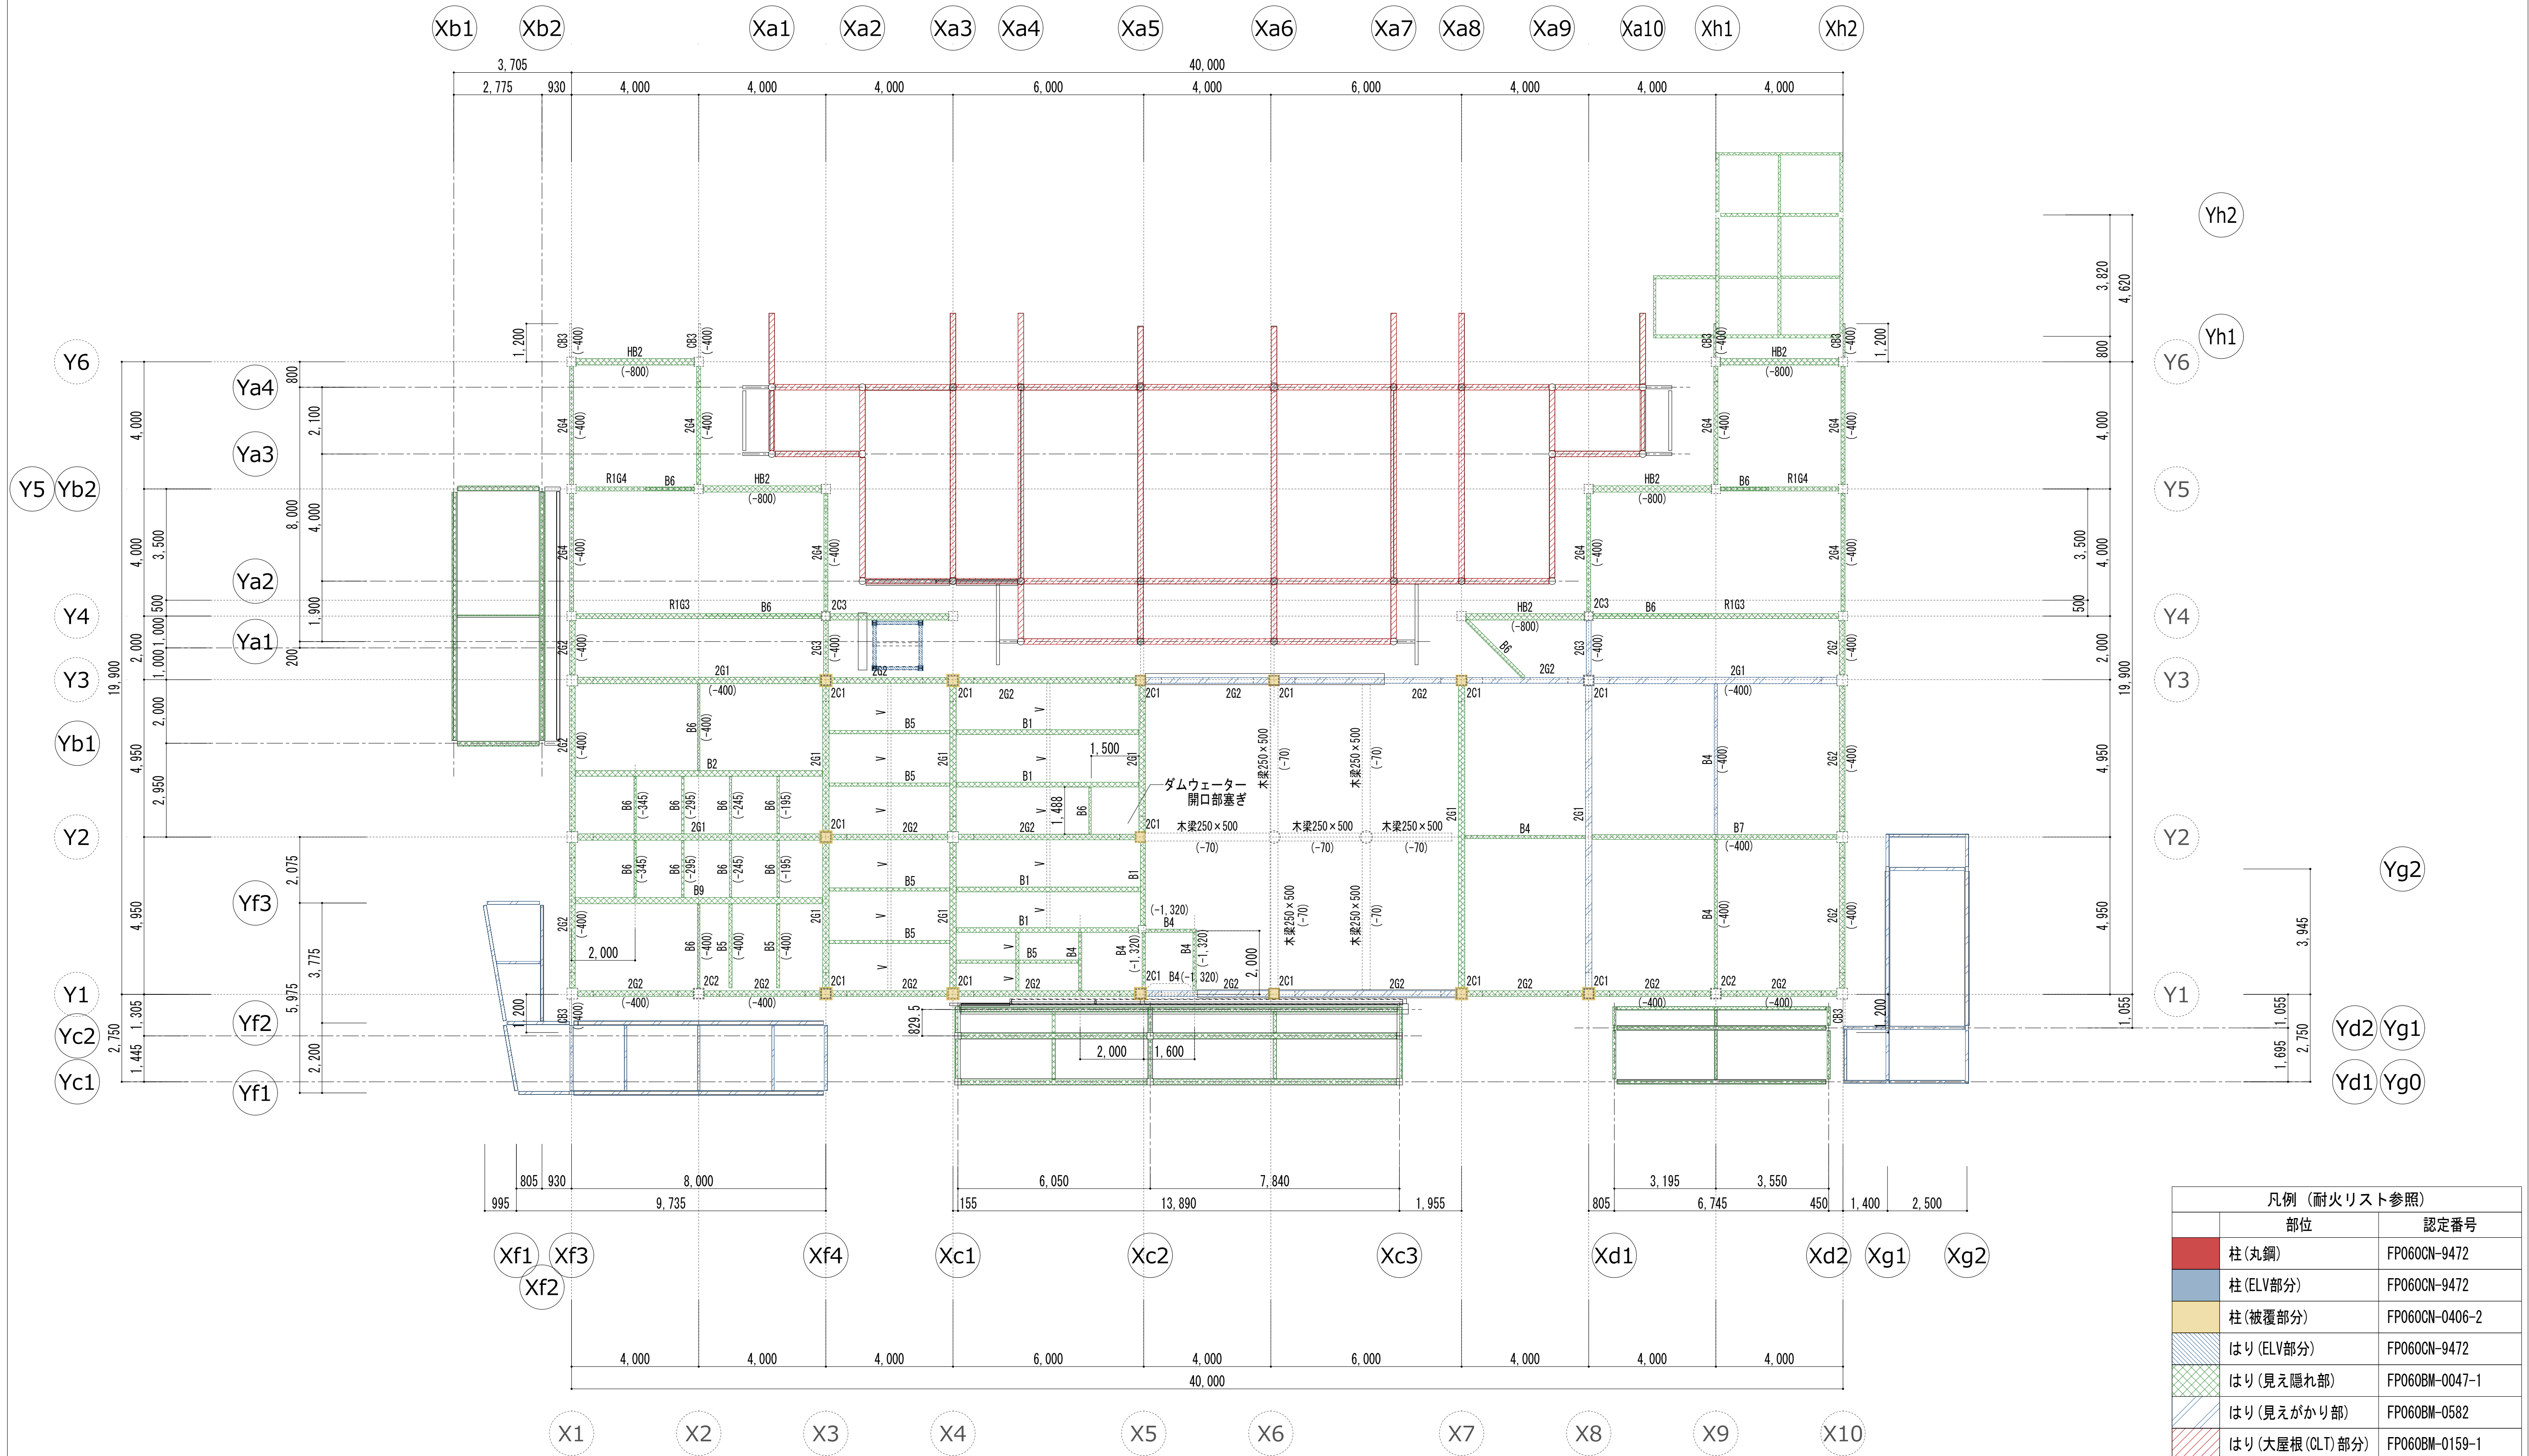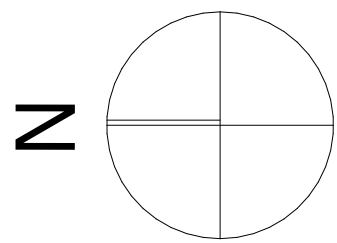

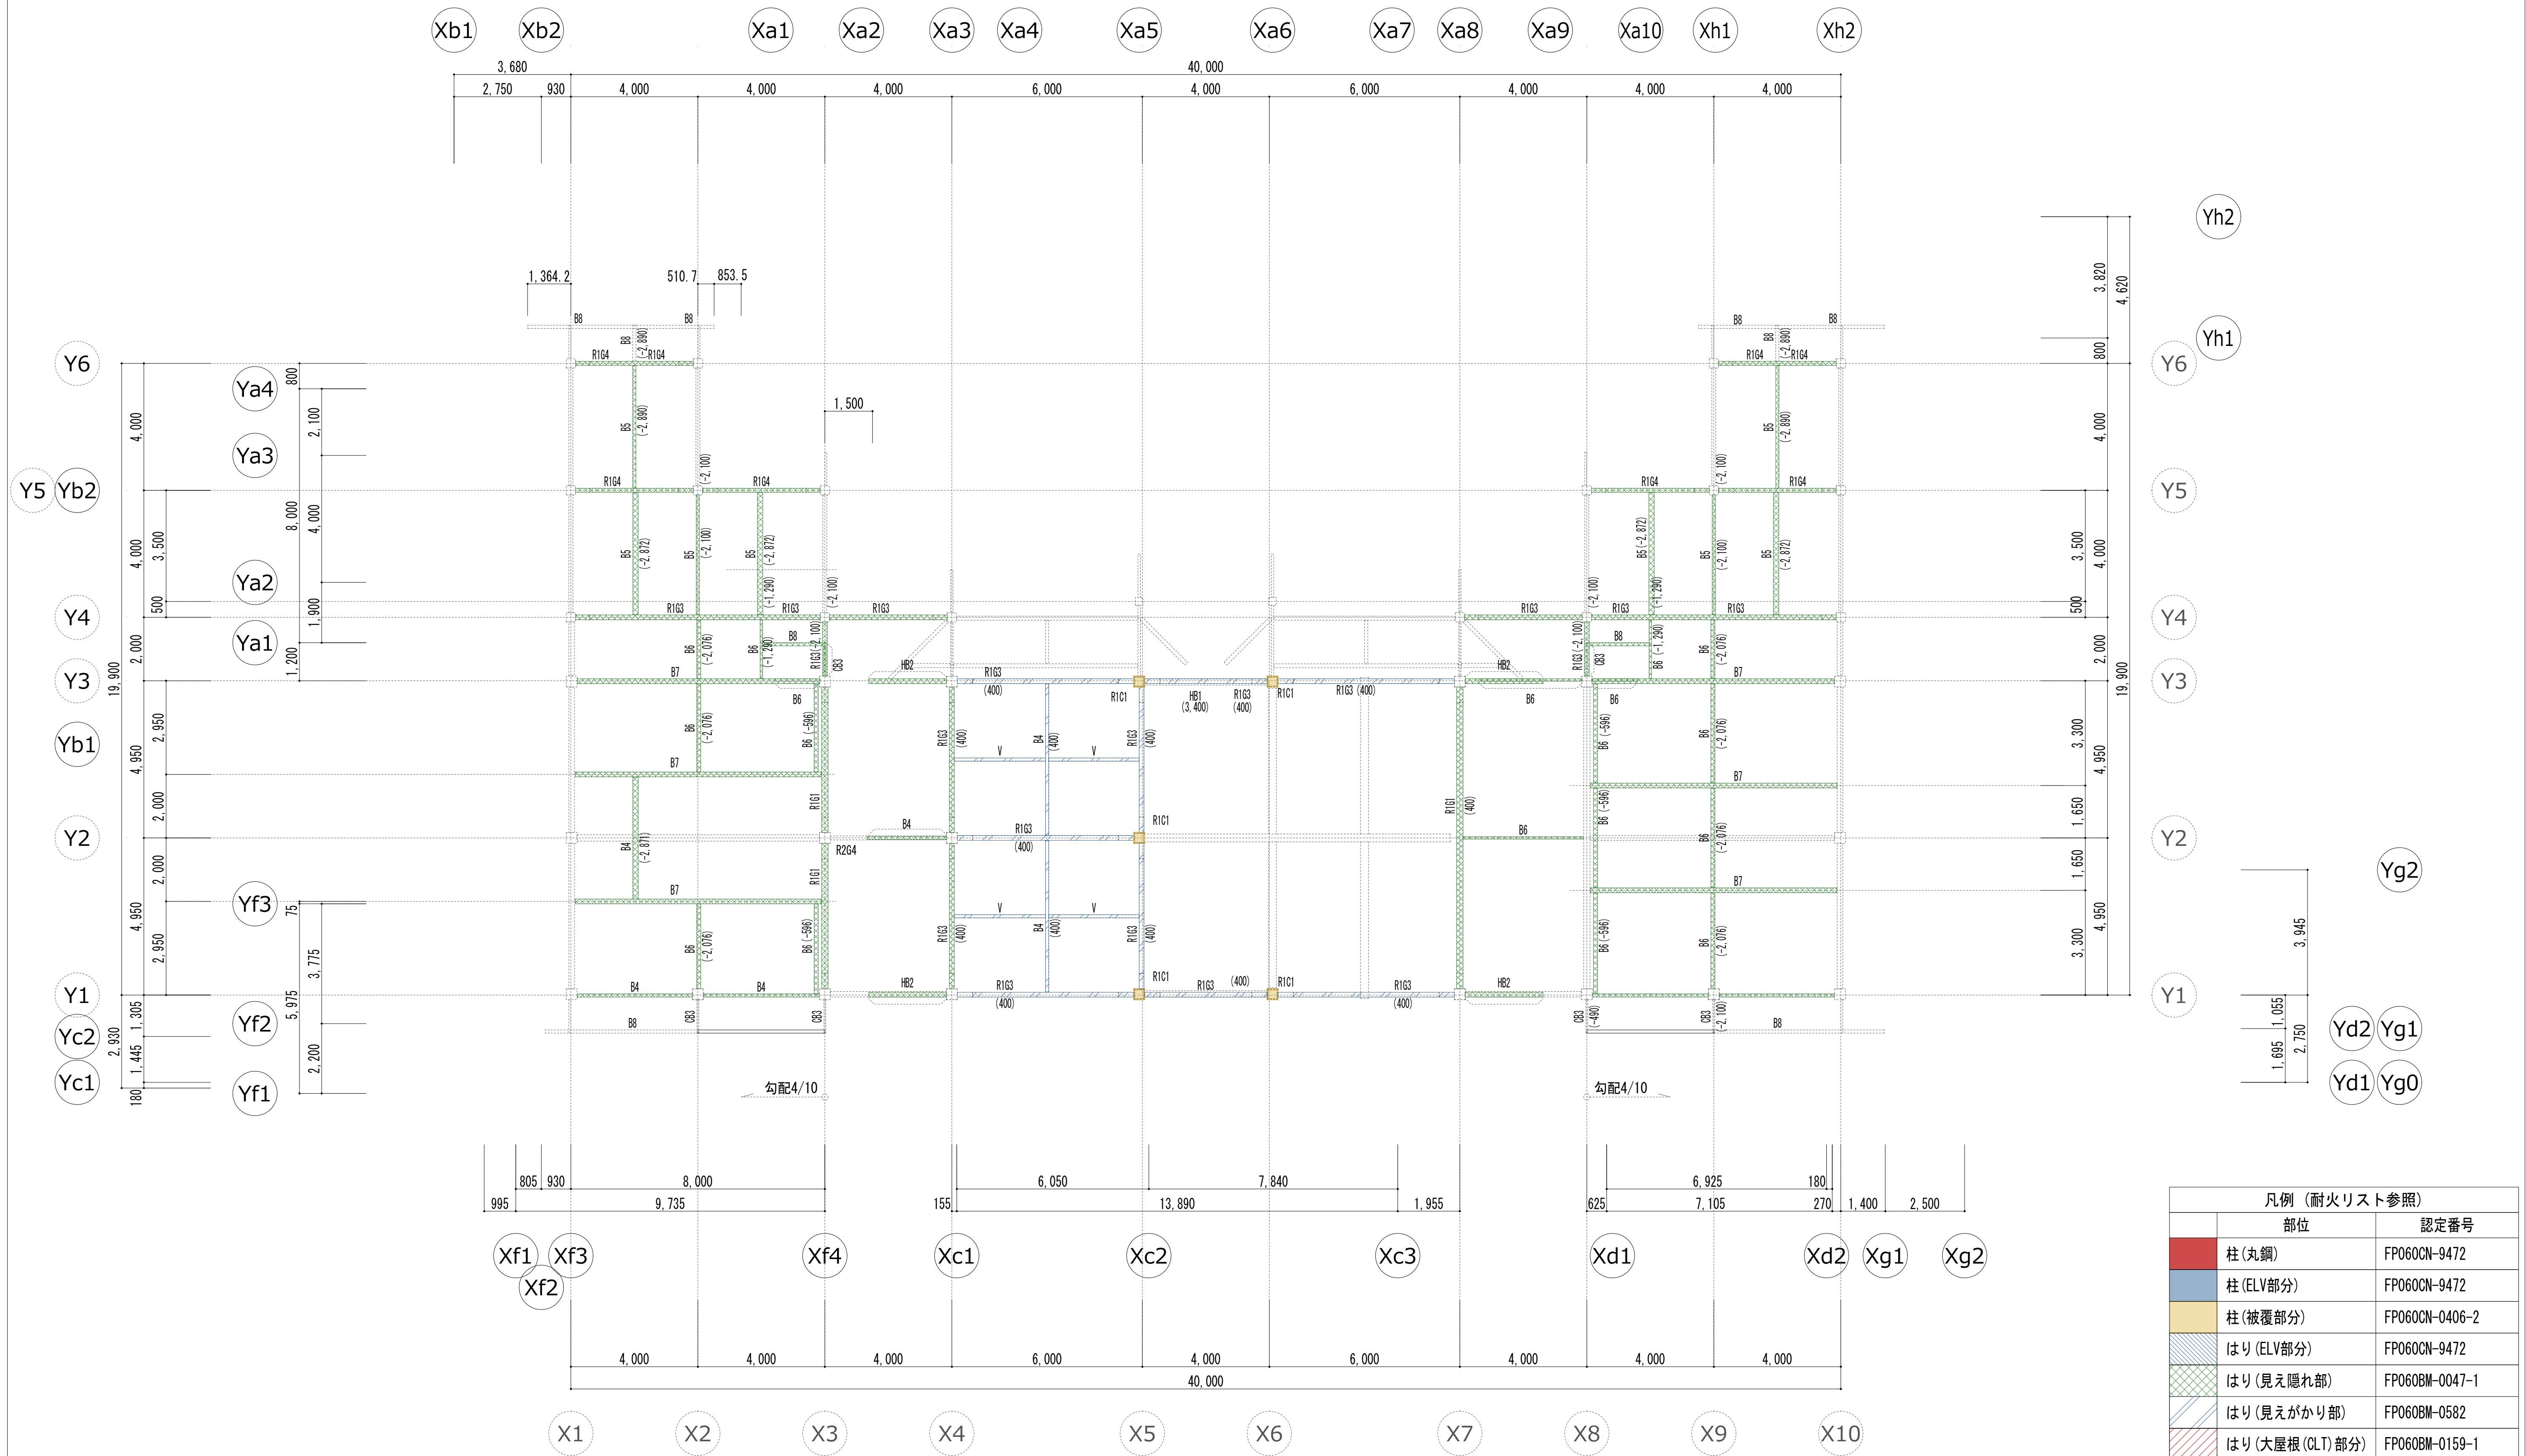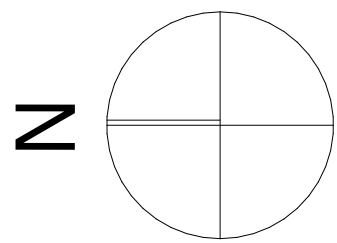

| 凡例（耐火リスト参照） |                |                |
|-------------|----------------|----------------|
|             | 部位             | 認定番号           |
|             | 柱（丸鋼）          | FP060CN-9472   |
|             | 柱（ELV部分）       | FP060CN-9472   |
|             | 柱（被覆部分）        | FP060CN-0406-2 |
|             | はり（ELV部分）      | FP060CN-9472   |
|             | はり（見え隠れ部）      | FP060BM-0047-1 |
|             | はり（見えがかり部）     | FP060BM-0582   |
|             | はり（大屋根（CLT）部分） | FP060BM-0159-1 |

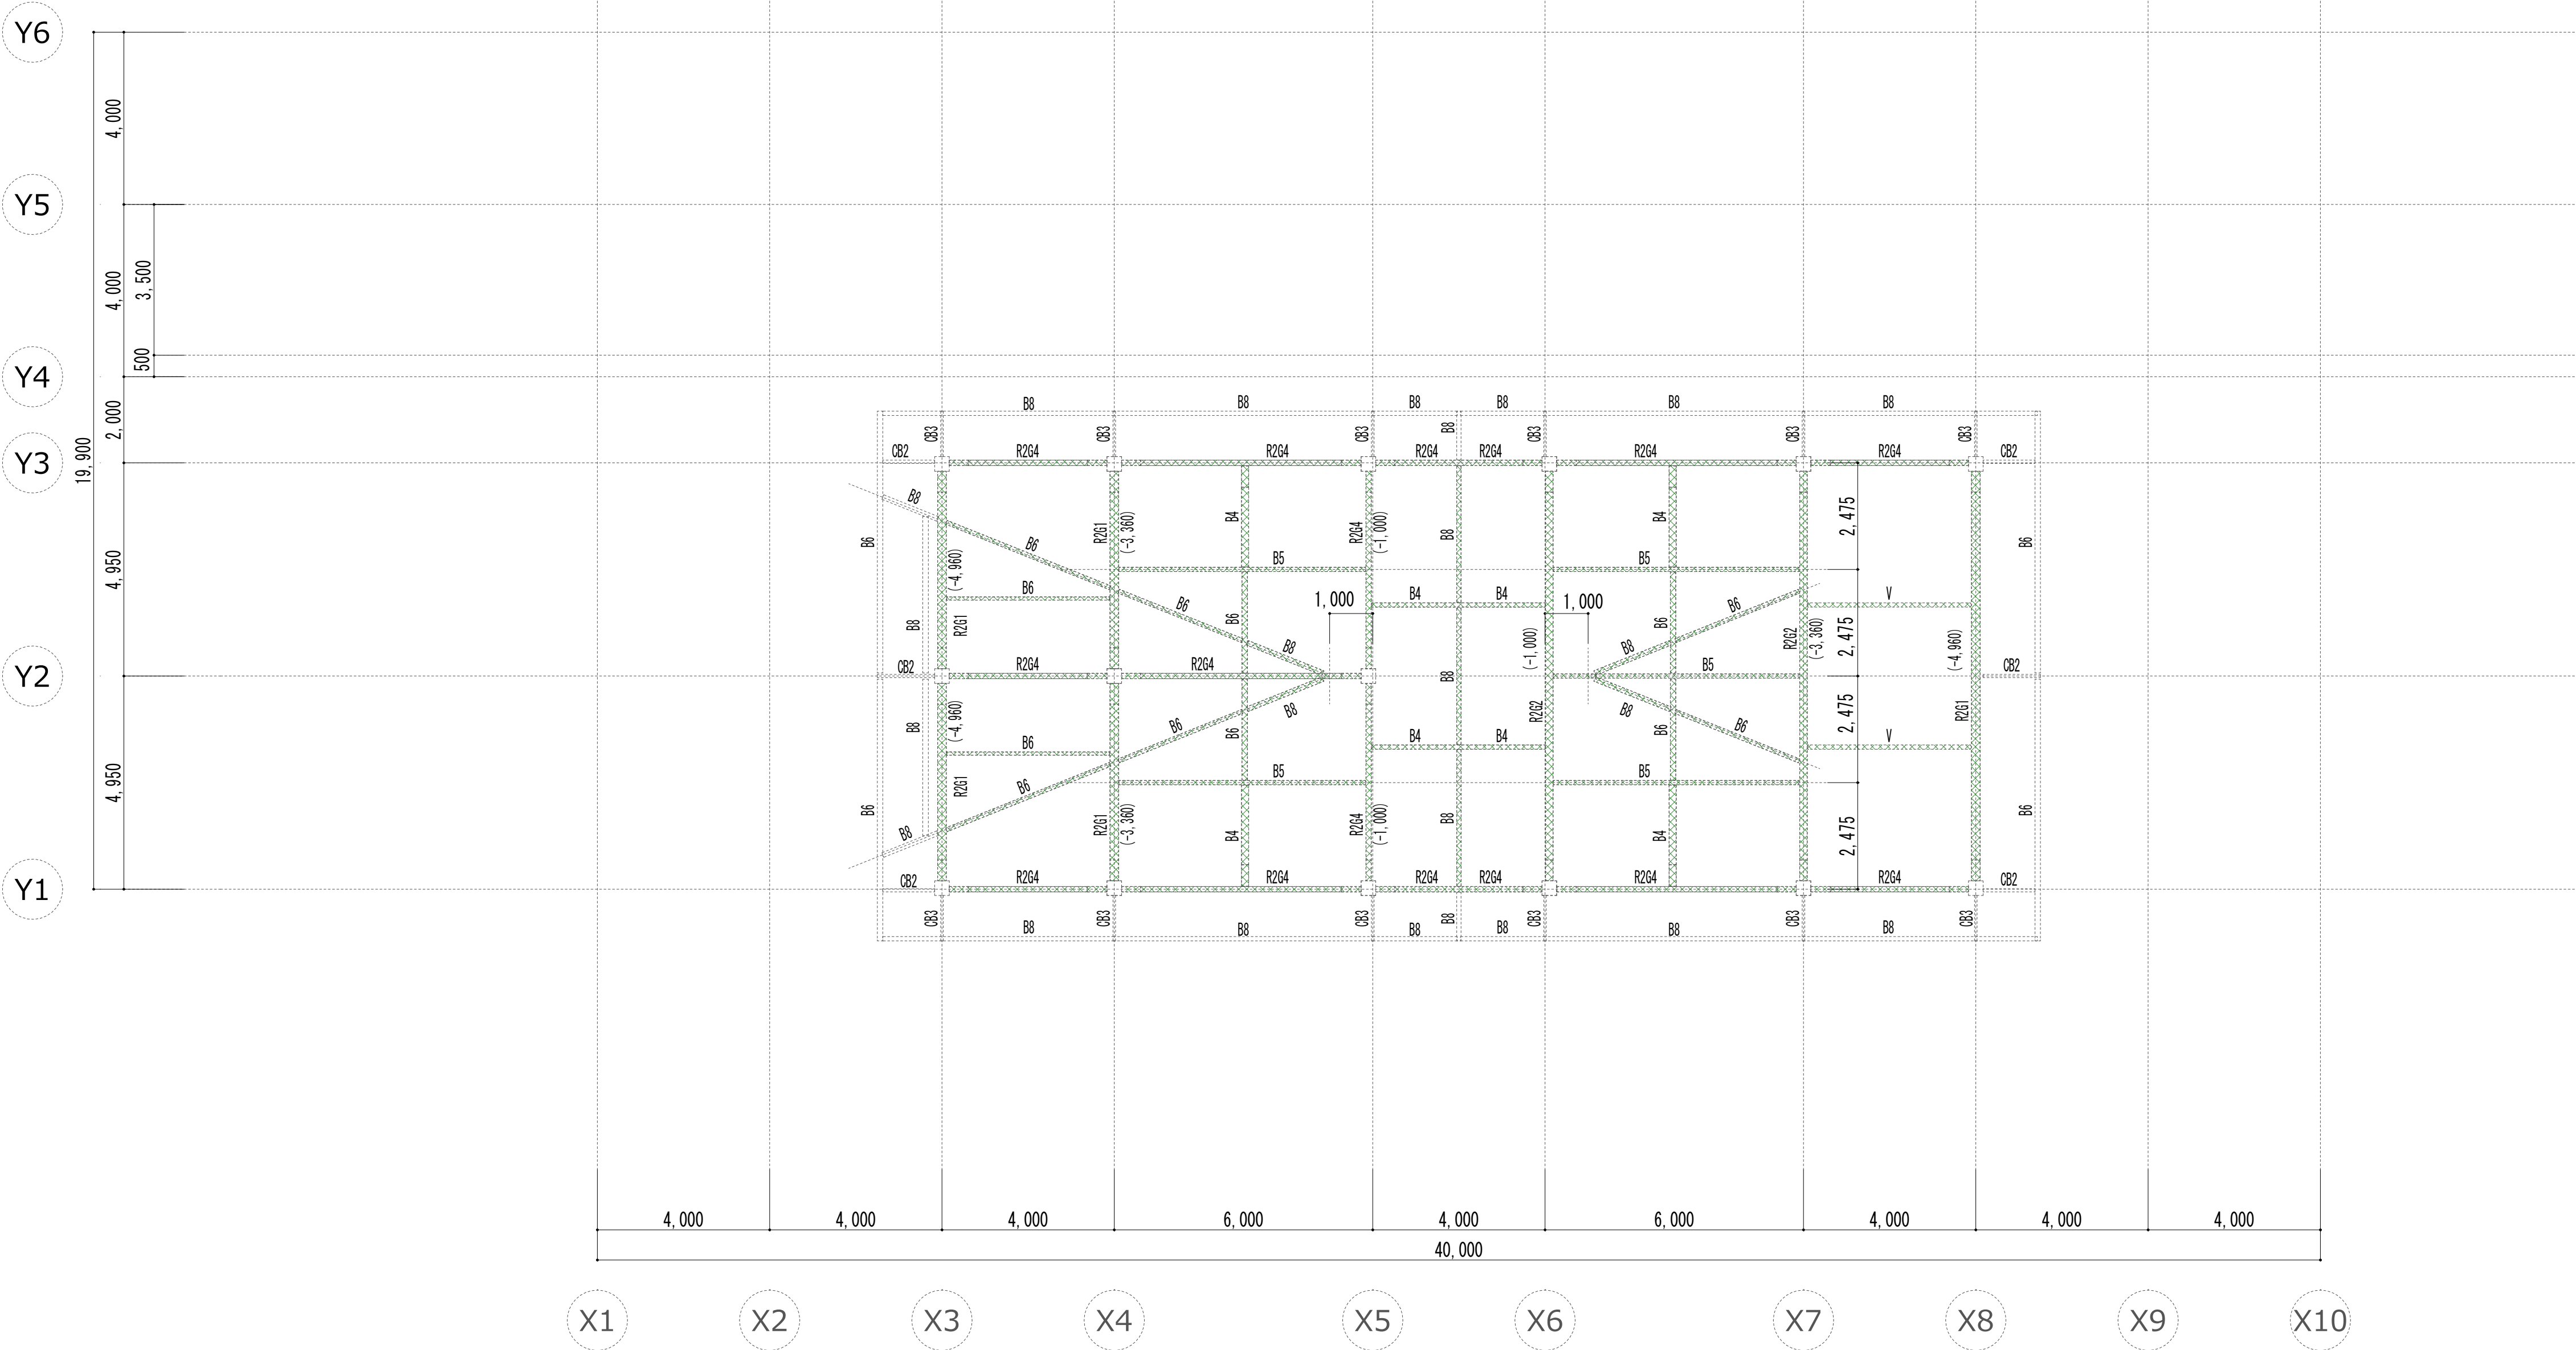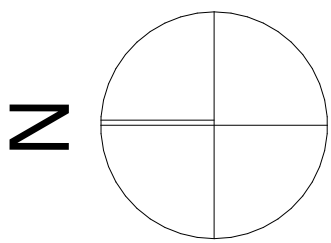










| 凡例（耐火リスト参照） |                |                |
|-------------|----------------|----------------|
|             | 部位             | 認定番号           |
|             | 柱（丸鋼）          | FP060CN-9472   |
|             | 柱（ELV部分）       | FP060CN-9472   |
|             | 柱（被覆部分）        | FP060CN-0406-2 |
|             | はり（ELV部分）      | FP060CN-9472   |
|             | はり（見え隠れ部）      | FP060BM-0047-1 |
|             | はり（見えがかり部）     | FP060BM-0582   |
|             | はり（大屋根（CLT）部分） | FP060BM-0159-1 |







| 採光・換気・排煙判定表 |    |     |        |        |              |                    |                                |      |              |                |      |      |                   |                  |                                          |            |                         | 排煙設備設置凡例      |                       |                          |   |          |      |   |            |   |   |   |   |   |   |
|-------------|----|-----|--------|--------|--------------|--------------------|--------------------------------|------|--------------|----------------|------|------|-------------------|------------------|------------------------------------------|------------|-------------------------|---------------|-----------------------|--------------------------|---|----------|------|---|------------|---|---|---|---|---|---|
| 室名          | 区分 |     | 区画面積   |        | 採光           |                    |                                |      | 換気           |                |      |      | 排煙                |                  |                                          |            | 備考                      | 1             | 法別表特殊建築物且つ500㎡を超える建築物 |                          |   |          |      |   |            |   |   |   |   |   |   |
|             | 居室 | 非居室 | (㎡)    | 合計     | 必要採光面積(1/20) | 有効採光面積             |                                | 判定   | 必要換気面積(1/20) | 有効換気面積         |      | 判定   | 必要排煙面積(1/50)      | 有効排煙面積           |                                          | 判定         |                         |               |                       |                          |   |          |      |   |            |   |   |   |   |   |   |
|             |    |     |        |        |              | 計算式                | 合計                             |      |              | 計算式            | 合計   |      |                   | 計算式              | 合計                                       |            |                         |               |                       | 判定                       |   |          |      |   |            |   |   |   |   |   |   |
| 【1階】        |    |     |        |        |              |                    |                                |      |              |                |      |      |                   |                  |                                          |            |                         | 2             | 階数3以上且つ500㎡を超える建築物    |                          |   |          |      |   |            |   |   |   |   |   |   |
| 風除室1        |    | ○   | 7.79   | 7.79   | －            | －                  | －                              | －    | －            | －              | －    | －    | －                 | －                | －                                        | －          | （住）                     | 3             | 500㎡を超える建築物           |                          |   |          |      |   |            |   |   |   |   |   |   |
| 風除室2        |    | ○   | 6.37   | 6.37   | －            | －                  | －                              | －    | －            | －              | －    | －    | －                 | －                | －                                        | －          | （住）                     |               | 令116条の第1項2号による排煙無窓居室  |                          |   |          |      |   |            |   |   |   |   |   |   |
| フリースペース（2F） | ○  |     | 63.51  | 63.51  | 3.18         | AD-113, AW-117     | 7.62                           | ○    | 3.18         | AD-113, AW-117 | 4.24 | ○    | (計298.65)<br>5.98 | AW-115×2, AW-117 | 14.34                                    | ○          | d>D（4m）より採光補正係数A=1      |               | 4                     | 1000㎡を超える建築物の居室で200㎡を超える |   |          |      |   |            |   |   |   |   |   |   |
| きくがわおうらい    | ○  |     | 42.90  | 42.90  |              | (計438.84)<br>21.95 | AD-102, AD-104, AD-105, AD-106 |      |              | 55.92          | ○    |      |                   | 21.95            | AW-115×2, AD-102, AD-104, AD-105, AD-106 |            |                         |               |                       | 37.96                    | ○ | AW-106×2 | 4.46 | ○ | 排煙設備設置免除凡例 |   |   |   |   |   |   |
| でんえん広場      | ○  |     | 77.41  | 77.41  |              |                    | －                              |      |              | －              |      |      |                   |                  | －                                        |            |                         |               |                       | －                        |   |          | －    |   |            | － | － | － | － | ○ | ① |
| きくがわ新鮮館（1）  | ○  |     | 178.34 | 178.34 |              |                    |                                |      |              |                |      |      |                   |                  |                                          |            |                         | －             |                       |                          |   |          |      |   |            |   |   |   |   |   |   |
| きくがわ新鮮館（2）  | ○  |     | 140.19 | 140.19 | －            | －                  | －                              | －    | －            | －              | －    | －    | －                 | ○                | ③                                        | 告1436号第三号イ |                         |               |                       |                          |   |          |      |   |            |   |   |   |   |   |   |
| バックヤード      |    | ○   | 45.15  | 45.15  | －            | －                  | －                              | －    | －            | －              | －    | －    | 0.91              | －                | －                                        | ＝          | ④                       | 告1436号第三号ロ    |                       |                          |   |          |      |   |            |   |   |   |   |   |   |
| テイクアウト      | ○  |     | 8.91   | 8.91   | 0.45         | AW-102             | 3.45                           | ○    | 0.45         | AW-102         | 1.15 | ○    | 0.18              | AW-102           | 0.57                                     | ○          | d>D（4m）より採光補正係数A=1      | ⑤             | 告1436号第三号ハ            |                          |   |          |      |   |            |   |   |   |   |   |   |
| 観光案内事務所     | ○  |     | 12.42  | 12.42  | 0.63         | 採光計算により無窓居室        |                                | 非常照明 | 0.63         | 換気計算により無窓居室    |      | 機械換気 | 0.25              | －                | －                                        | ＝          | ⑥                       | 告1436号第三号ニ    |                       |                          |   |          |      |   |            |   |   |   |   |   |   |
| 授乳室         |    | ○   | 6.46   | 6.46   | －            | －                  | －                              | －    | －            | －              | －    | －    | 0.13              | －                | －                                        | ＝          | ⑦                       | 告1436号第三号ホ    |                       |                          |   |          |      |   |            |   |   |   |   |   |   |
| おもいやリトイレ1   |    | ○   | 5.32   | 5.32   | －            | －                  | －                              | －    | －            | －              | －    | －    | 0.11              | －                | －                                        | ＝          | ⑧                       | 告1436号第三号へ（1） |                       |                          |   |          |      |   |            |   |   |   |   |   |   |
| おもいやリトイレ2   |    | ○   | 5.32   | 5.32   | －            | －                  | －                              | －    | －            | －              | －    | －    | 0.11              | －                | －                                        | ＝          | ⑨                       | 告1436号第三号へ（2） |                       |                          |   |          |      |   |            |   |   |   |   |   |   |
| WVC         |    | ○   | 35.32  | 35.32  | －            | －                  | －                              | －    | －            | －              | －    | －    | 0.71              | －                | －                                        | ＝          | ⑩                       | 告1436号第三号へ（3） |                       |                          |   |          |      |   |            |   |   |   |   |   |   |
| 収納          |    | ○   | 1.42   | 1.42   | －            | －                  | －                              | －    | －            | －              | －    | －    | 0.03              | －                | －                                        | ＝          | ⑪                       | 告1436号第三号へ（4） |                       |                          |   |          |      |   |            |   |   |   |   |   |   |
| SK（MWC）     |    | ○   | 2.56   | 2.56   | －            | －                  | －                              | －    | －            | －              | －    | －    | 0.05              | －                | －                                        | ＝          | ⑫                       | 告1436号第三号へ（5） |                       |                          |   |          |      |   |            |   |   |   |   |   |   |
| MWC         |    | ○   | 28.01  | 28.01  | －            | －                  | －                              | －    | －            | －              | －    | －    | 0.57              | －                | －                                        | ＝          | ⑬                       | 告1436号第三号ト    |                       |                          |   |          |      |   |            |   |   |   |   |   |   |
| ホール         |    | ○   | 6.74   | 6.74   | －            | －                  | －                              | －    | －            | －              | －    | －    | 0.14              | AD-101           | 0.20                                     | ○          | ⑭                       | 住指発第744号      |                       |                          |   |          |      |   |            |   |   |   |   |   |   |
| 通路          |    | ○   | 69.26  | 141.74 | －            | －                  | －                              | －    | －            | －              | －    | －    | 2.84              | AD-109           | 4.16                                     | ○          |                         | 採光補正係数A=3     |                       |                          |   |          |      |   |            |   |   |   |   |   |   |
| 田園レストラン     | ○  |     | 72.48  |        | 3.63         | AD-109×3           | 46.89                          | ○    | 3.63         | AD-109         | 4.16 | ○    |                   |                  |                                          |            |                         |               |                       |                          |   |          |      |   |            |   |   |   |   |   |   |
| 厨房          | ○  |     | 37.25  | 37.25  | 1.87         | AW-108×3, AW-109×3 | 2.10                           | ○    | 1.87         | AW-109         | 1.90 | ○    | 0.75              | AW-109           | 1.90                                     | ○          | 採光補正係数A=3               |               |                       |                          |   |          |      |   |            |   |   |   |   |   |   |
| 荷捌き         |    | ○   | 15.37  | 15.37  | －            | －                  | －                              | －    | －            | －              | －    | －    | 0.31              | SD-104           | 0.63                                     | ○          |                         |               |                       |                          |   |          |      |   |            |   |   |   |   |   |   |
| 冷蔵庫         |    | ○   | 7.83   | 7.83   | －            | －                  | －                              | －    | －            | －              | －    | －    | 0.16              | －                | －                                        | ＝          |                         |               |                       |                          |   |          |      |   |            |   |   |   |   |   |   |
| 更衣室1        |    | ○   | 1.95   | 1.95   | －            | －                  | －                              | －    | －            | －              | －    | －    | 0.04              | －                | －                                        | ＝          |                         |               |                       |                          |   |          |      |   |            |   |   |   |   |   |   |
| 更衣室2        |    | ○   | 1.99   | 1.99   | －            | －                  | －                              | －    | －            | －              | －    | －    | 0.04              | －                | －                                        | ＝          |                         |               |                       |                          |   |          |      |   |            |   |   |   |   |   |   |
| 厨房WC        |    | ○   | 2.79   | 2.79   | －            | －                  | －                              | －    | －            | －              | －    | －    | 0.06              | －                | －                                        | ＝          |                         |               |                       |                          |   |          |      |   |            |   |   |   |   |   |   |
| ELV         |    | ○   | 3.62   | 3.62   | －            | －                  | －                              | －    | －            | －              | －    | －    | －                 | －                | －                                        | ⑮          |                         |               |                       |                          |   |          |      |   |            |   |   |   |   |   |   |
| 屋外倉庫・防災倉庫   |    | ○   | 19.37  | 19.37  | －            | －                  | －                              | －    | －            | －              | －    | －    | 0.39              | －                | －                                        | ＝          |                         |               |                       |                          |   |          |      |   |            |   |   |   |   |   |   |
| PS          |    | ○   | －      | －      | －            | －                  | －                              | －    | －            | －              | －    | －    | －                 | －                | －                                        | ⑯          |                         |               |                       |                          |   |          |      |   |            |   |   |   |   |   |   |
| 【2階】        |    |     |        |        |              |                    |                                |      |              |                |      |      |                   |                  |                                          |            | ※2Fフリースペースは1F吹抜け部と一緒に検討 |               |                       |                          |   |          |      |   |            |   |   |   |   |   |   |
| 収納          |    | ○   | 4.65   | 4.65   | －            | －                  | －                              | －    | －            | －              | －    | －    | 0.10              | －                | －                                        | ＝          |                         |               |                       |                          |   |          |      |   |            |   |   |   |   |   |   |
| 事務室兼休憩室     | ○  |     | 21.86  | 21.86  | 1.10         | AD-114, AW-118     | 2.69                           | ○    | 1.10         | AD-114, AW-118 | 1.74 | ○    | 0.44              | AD-114, AW-118   | 0.56                                     | ○          | d>D（4m）より採光補正係数A=1      |               |                       |                          |   |          |      |   |            |   |   |   |   |   |   |
| 倉庫          |    | ○   | 1.50   | 1.50   | －            | －                  | －                              | －    | －            | －              | －    | －    | 0.03              | －                | －                                        | ＝          |                         |               |                       |                          |   |          |      |   |            |   |   |   |   |   |   |
| 洗濯・洗面室      |    | ○   | 3.18   | 3.18   | －            | －                  | －                              | －    | －            | －              | －    | －    | 0.07              | －                | －                                        | ＝          |                         |               |                       |                          |   |          |      |   |            |   |   |   |   |   |   |
| 更衣室1        |    | ○   | 3.71   | 3.71   | －            | －                  | －                              | －    | －            | －              | －    | －    | 0.08              | －                | －                                        | ＝          |                         |               |                       |                          |   |          |      |   |            |   |   |   |   |   |   |
| 更衣室2        |    | ○   | 3.78   | 3.78   | －            | －                  | －                              | －    | －            | －              | －    | －    | 0.08              | －                | －                                        | ＝          |                         |               |                       |                          |   |          |      |   |            |   |   |   |   |   |   |
| ELV         |    | ○   | 3.24   | 3.24   | －            | －                  | －                              | －    | －            | －              | －    | －    | 0.07              | －                | －                                        | ⑰          |                         |               |                       |                          |   |          |      |   |            |   |   |   |   |   |   |
|             |    

| 階  | 床面積 (㎡) | 必要面積 (1/30) (㎡) | 有効開口面積 (㎡)                                                    | 判定 |
|----|---------|-----------------|---------------------------------------------------------------|----|
| 1階 | 942.83  | 31.43           | AD-102, AD-104, AD-105, AD-106, AD-107, AD-109, AW-102, 68.00 | ○  |
| 2階 | 118.69  | 3.96            | AD-113, AD-114 4.55                                           | ○  |

|                               |                                |                                |                                                           |  |  |
|-------------------------------|--------------------------------|--------------------------------|-----------------------------------------------------------|--|--|
| 採光補正係数計算                      |                                |                                |                                                           |  |  |
|                               |                                |                                |                                                           |  |  |
| A=2.31/2.96 × 10-1 = 6.81 → 3 | A=2.39/4.266 × 10-1 = 4.60 → 3 | A=0.745/1.35 × 10-1 = 4.51 → 3 |                                                           |  |  |
|                               |                                |                                | H R 建築事務所<br>HR ARCHITECT OFFICE<br>一級建築士事務所 山口県登録C第2804号 |  |  |
|                               |                                |                                | architect<br>一級建築士 第323310号<br>原川 伸治                      |  |  |
|                               |                                |                                | project<br>道の駅きくがわりニューアル建築主体工事<br>title<br>法チェック図(1)      |  |  |
|                               |                                |                                | scale<br>A-1 : 1:100<br>A-3 : 50%縮小                       |  |  |
|                               |                                |                                | no.<br>A - 28                                             |  |  |

|                |                     |                            |                                  |                                    |                     |
|----------------|---------------------|----------------------------|----------------------------------|------------------------------------|---------------------|
|                |                     |                            |                                  |                                    |                     |
| 記号             | (AD<br>101)         | (AD<br>102)                | (AD<br>103)                      | (AD<br>104)                        | (AD<br>105)         |
| 姿図(外観)         |                     |                            |                                  |                                    |                     |
| 室名             | 1F：ホール              | 1F：でんえん広場                  | 1F：風除室1                          | 1F：きくがわ新鮮館                         | 1F：きくがわ新鮮館          |
| 採光上有効面積 (㎡)    | 1.02×2.25＝2.29      | (2.62+5.67)×2.40＝19.89     | -                                | (5.67+4.10)×2.40＝23.44             | 1.28×2.48＝3.17      |
| 換氣上有効面積 (㎡)    | 1.02×2.25＝2.29      | 5.67×2.40＝13.60            | -                                | 5.67×2.40＝13.60                    | 1.28×1/2×2.48＝1.58  |
| 排煙上有効面積 (㎡)    | 1.02×0.20＝0.20      | -                          | -                                | -                                  | -                   |
| 消防法上有効開口面積 (㎡) | 1.02×2.25＝2.29      | (0.6025×4+5.67)×2.40＝19.39 | -                                | (5.67+0.625×6)×2.40＝22.60          | 1.28×1/2×2.48＝1.58  |
| 備考             | -                   | 消防法大型開口部                   |                                  |                                    |                     |
| 記号             | (AD<br>106)         | (AD<br>107)                | (AD<br>108)                      | (防)<br>(AD<br>109)                 | (AD<br>110)         |
| 姿図(外観)         |                     |                            |                                  |                                    |                     |
| 室名             | 1F：きくがわ新鮮館          | 1F：きくがわ新鮮館                 | 1F：風除室2                          | 1F：水田テラス                           | 1F：風除室1             |
| 採光上有効面積 (㎡)    | 3.80×2.48＝9.42      | 0.7425×4×(2.20+0.75)＝8.33  | (0.85+1.04)×0.60+3.275×2.20＝8.33 | (0.865×2+0.87×4)×(2.20+0.80)＝15.63 | -                   |
| 換氣上有効面積 (㎡)    | (0.835×2)×2.48＝4.14 | -                          | 1.06×2.20＝2.33                   | (0.865×2+0.87×4)×0.80＝4.16         | -                   |
| 排煙上有効面積 (㎡)    | -                   |                            | -                                | (0.865×2+0.87×4)×0.80＝4.16         | -                   |
| 消防法上有効開口面積 (㎡) | (0.835×2)×2.48＝4.14 | 0.7425×4×2.20＝6.53         | 0.92×2.20＝2.02                   | (0.865×2+0.87×4)×2.20＝11.46        |                     |
| 備考             | 消防法大型開口部            |                            | 消防法大型開口部                         | 消防法大型開口部                           |                     |
| 記号             | (AD<br>111)         | (AD<br>112)                | (防)<br>(AD<br>113)               | (AD<br>114)                        | (AD<br>115)         |
| 姿図(外観)         |                     |                            |                                  |                                    |                     |
| 室名             | 1F：風除室2             | 1F：デッキアウト                  | 2F：フリースペース                       | 2F：事務室兼従業員休憩室                      | 1F：きくがわ新鮮館          |
| 採光上有効面積 (㎡)    | -                   | -                          | 2.52×2.20＝5.54                   | (0.80+0.53)×1.80＝2.39              | 1.13×2.40＝2.71      |
| 換氣上有効面積 (㎡)    | -                   | -                          | 0.985×2.20＝2.16                  | 0.80×1.80＝1.44                     | -                   |
| 排煙上有効面積 (㎡)    | -                   | -                          | -                                | 0.80×0.40＝0.32                     | -                   |
| 消防法上有効開口面積 (㎡) | -                   | -                          | 0.985×2.20＝2.16                  | (0.80+0.53)×1.80＝2.39              | 1.13×2.40＝2.71      |
| 備考             |                     | 内部建具                       | 消防法大型開口部                         | 消防法大型開口部                           | 消防法大型開口部            |
|                |                     |                            |                                  |                                    |                     |
|                |                     |                            | H R 建築事務所                        | architect                          | project             |
|                |                     |                            | HR ARCHITECT OFFICE              | 一級建築士 第323310号                     | 道の駅きくがわりニューアル建築主体工事 |
|                |                     |                            | 一級建築士事務所 山口県登録C第2804号            | 原川 伸治                              | title               |
|                |                     |                            |                                  |                                    | 法チェック図(2)           |
|                |                     |                            |                                  | scale                              | no.                 |
|                |                     |                            |                                  | A-1 : 1:100<br>A-3 : 50%縮小         | A - 29              |
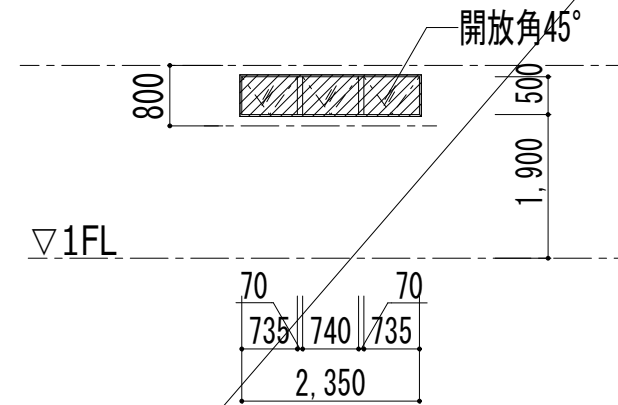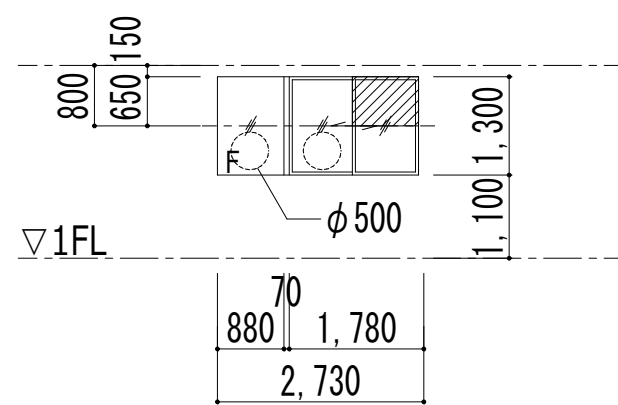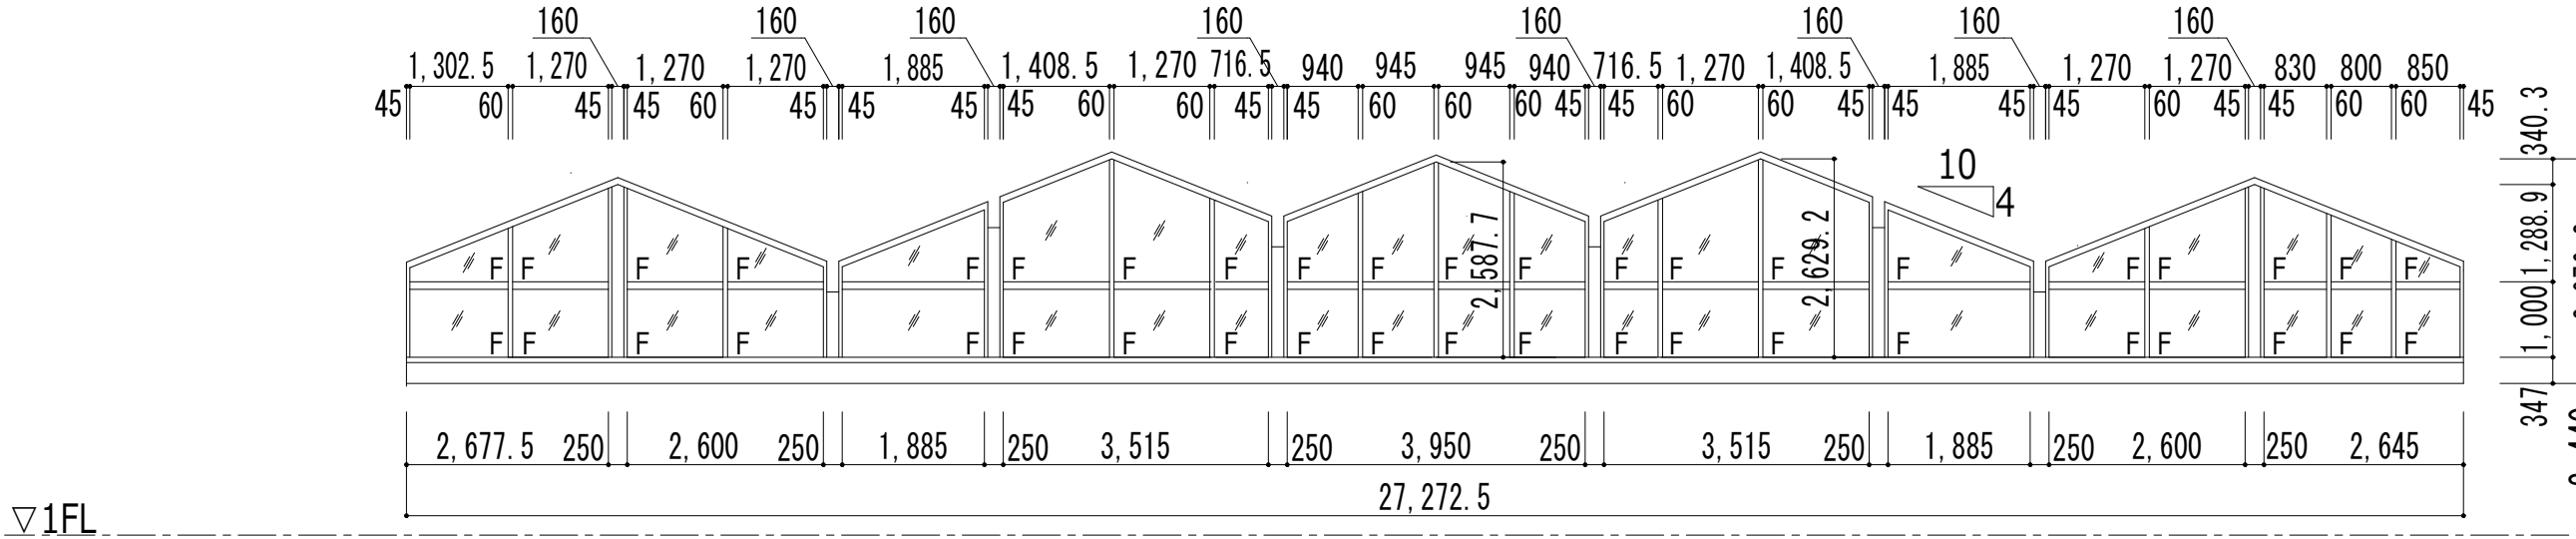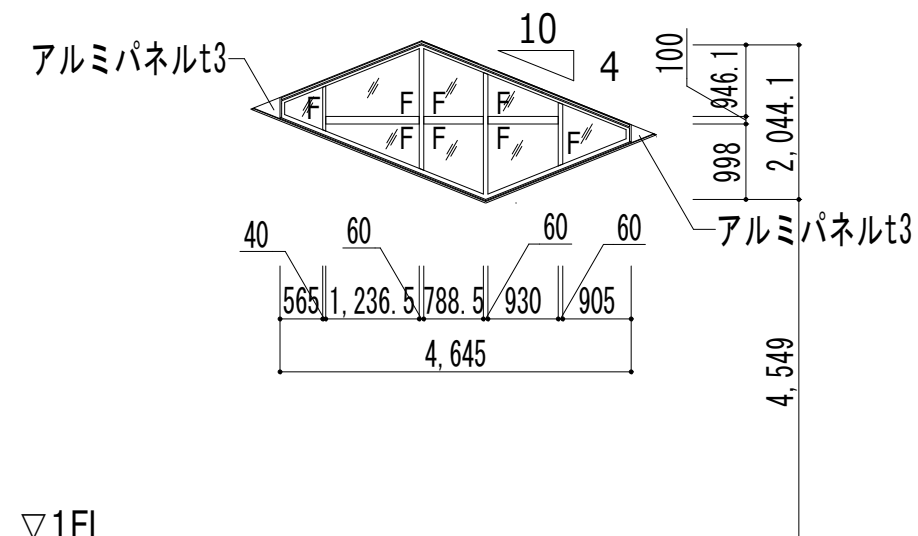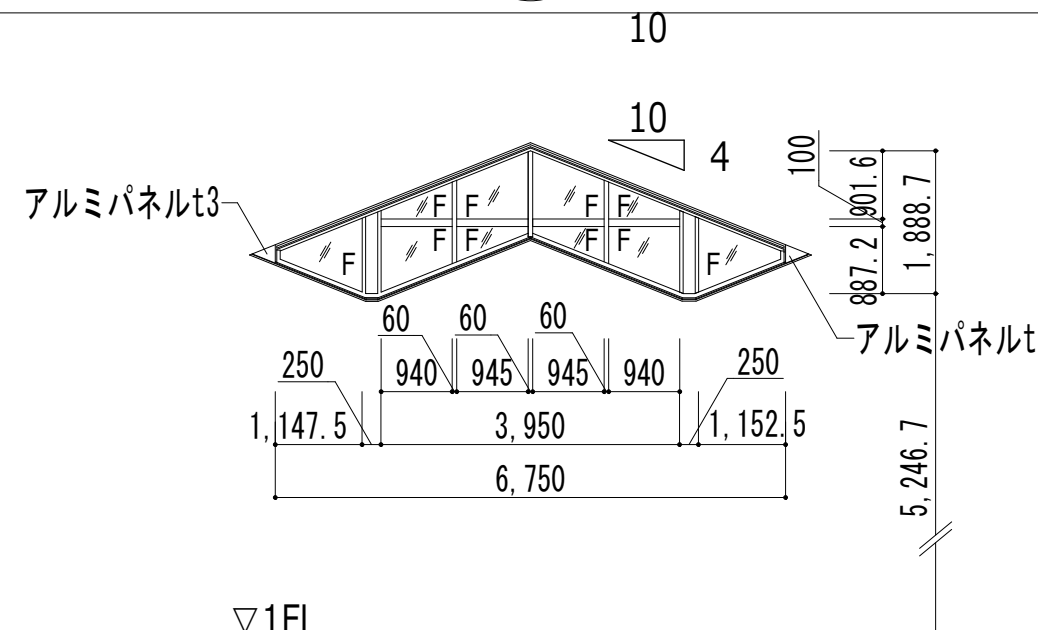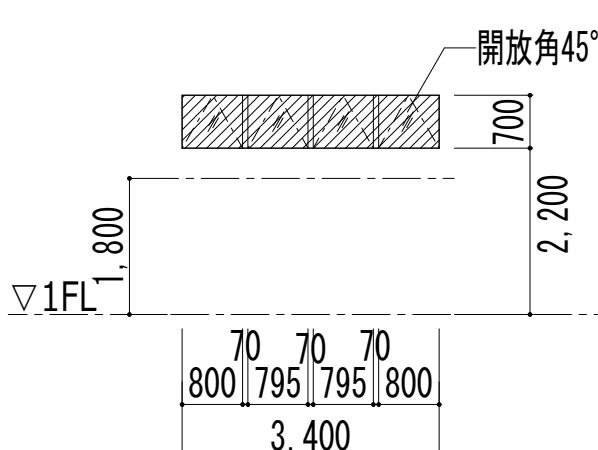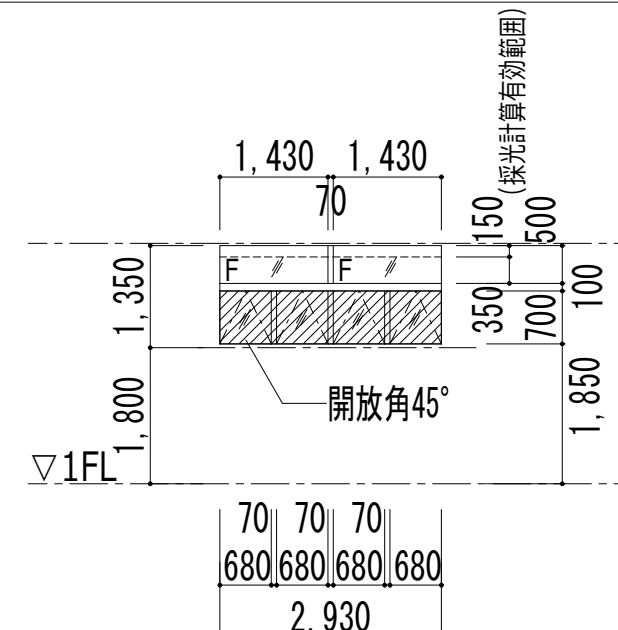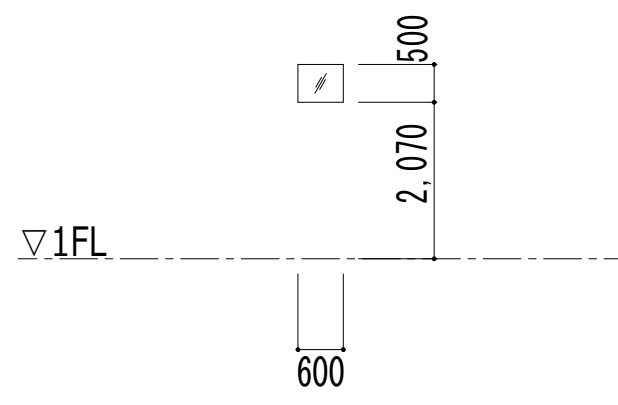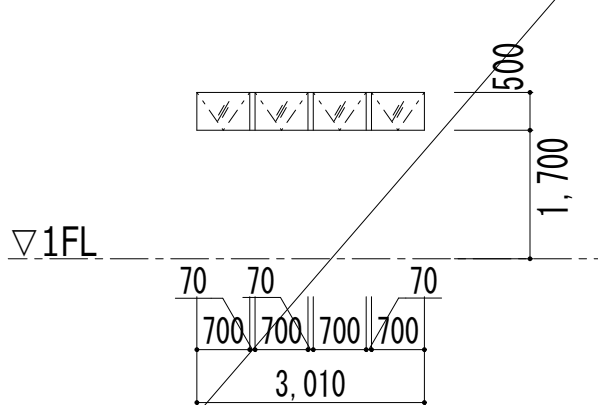
|                                                                             |                                                                                     |  |                                                                                      |  |                                                                                       |                                                       |  |  |  |  |
|-----------------------------------------------------------------------------|-------------------------------------------------------------------------------------|--|--------------------------------------------------------------------------------------|--|---------------------------------------------------------------------------------------|-------------------------------------------------------|--|--|--|--|
| 記 号                                                                         | AW<br>101                                                                           |  | AW<br>102                                                                            |  | AW<br>103                                                                             |                                                       |  |  |  |  |
| 姿 図<br>(外観)                                                                 |    |  |    |  |    |                                                       |  |  |  |  |
| 室 名                                                                         | 1F：授乳室                                                                              |  | 1F：テイクアウト                                                                            |  | 1F：でんえん広場・きくがわおうらい・きくがわ新鮮館                                                            |                                                       |  |  |  |  |
| 採光上有効面積 (㎡)                                                                 | (0.735×2+0.74) ×0.50=1.10                                                           |  | (0.88+1.78) ×1.30=3.45                                                               |  |                                                                                       |                                                       |  |  |  |  |
| 換気上有効面積 (㎡)                                                                 | (0.735×2+0.74) ×0.50=1.10                                                           |  | 1.78×1/2×1.30=1.15                                                                   |  | -                                                                                     |                                                       |  |  |  |  |
| 排煙上有効面積 (㎡)                                                                 | (0.735×2+0.74) ×0.50=1.10                                                           |  | 1.78×1/2×0.65=0.57                                                                   |  | -                                                                                     |                                                       |  |  |  |  |
| 消防法上有効開口面積 (㎡)                                                              | -                                                                                   |  | (0.88+1.78×1/2) ×1.30=2.30                                                           |  | -                                                                                     |                                                       |  |  |  |  |
| 備 考                                                                         |                                                                                     |  |                                                                                      |  |                                                                                       |                                                       |  |  |  |  |
| 記 号                                                                         | AW<br>104                                                                           |  | AW<br>105                                                                            |  | AW<br>106                                                                             |                                                       |  |  |  |  |
| 姿 図<br>(外観)                                                                 |   |  |   |  |   |                                                       |  |  |  |  |
| 室 名                                                                         | 1F：でんえん広場・きくがわおうらい・きくがわ新鮮館                                                          |  | 1F：でんえん広場・きくがわおうらい・きくがわ新鮮館                                                           |  | 1F：きくがわ新鮮館                                                                            |                                                       |  |  |  |  |
| 採光上有効面積 (㎡)                                                                 |                                                                                     |  |                                                                                      |  | (0.80×2+0.795×2) ×0.70=2.23                                                           |                                                       |  |  |  |  |
| 換気上有効面積 (㎡)                                                                 | -                                                                                   |  | -                                                                                    |  | (0.80×2+0.795×2) ×0.70=2.23                                                           |                                                       |  |  |  |  |
| 排煙上有効面積 (㎡)                                                                 | -                                                                                   |  | -                                                                                    |  | (0.80×2+0.795×2) ×0.70=2.23                                                           |                                                       |  |  |  |  |
| 消防法上有効開口面積 (㎡)                                                              | -                                                                                   |  | -                                                                                    |  | -                                                                                     |                                                       |  |  |  |  |
| 備 考                                                                         |                                                                                     |  |                                                                                      |  |                                                                                       |                                                       |  |  |  |  |
| 記 号                                                                         | AW<br>109                                                                           |  | AW<br>110                                                                            |  | AW<br>111                                                                             |                                                       |  |  |  |  |
| 姿 図<br>(外観)                                                                 |  |  |  |  |  |                                                       |  |  |  |  |
| 室 名                                                                         | 1F：厨房WC                                                                             |  | 1F：荷捌き                                                                               |  | 1F：MWC                                                                                |                                                       |  |  |  |  |
| 採光上有効面積 (㎡)                                                                 | 1.43×2×0.15=0.42                                                                    |  | 0.60×0.50=0.30                                                                       |  | -                                                                                     |                                                       |  |  |  |  |
| 換気上有効面積 (㎡)                                                                 | 0.68×4×0.70=1.90                                                                    |  | -                                                                                    |  | -                                                                                     |                                                       |  |  |  |  |
| 排煙上有効面積 (㎡)                                                                 | 0.68×4×0.70=1.90                                                                    |  | -                                                                                    |  | -                                                                                     |                                                       |  |  |  |  |
| 消防法上有効開口面積 (㎡)                                                              | -                                                                                   |  | -                                                                                    |  | -                                                                                     |                                                       |  |  |  |  |
| 備 考                                                                         |                                                                                     |  |                                                                                      |  | 内部建具                                                                                  |                                                       |  |  |  |  |
| H R 建 築 事 務 所<br>H R A R C H I T E C T O F F I C E<br>一級建築士事務所 山口県登録C第2804号 |                                                                                     |  |                                                                                      |  | architect<br>一級建築士 第323310号<br>原川 伸治                                                  | project<br>道の駅きくがわりリニューアル建築主体工事<br>title<br>法チェック図(3) |  |  |  |  |
|                                                                             |                                                                                     |  |                                                                                      |  | scale<br>A-1：1:100<br>A-3：50%縮小                                                       | no.<br>A - 30                                         |  |  |  |  |
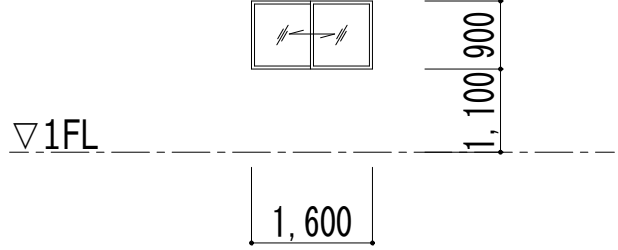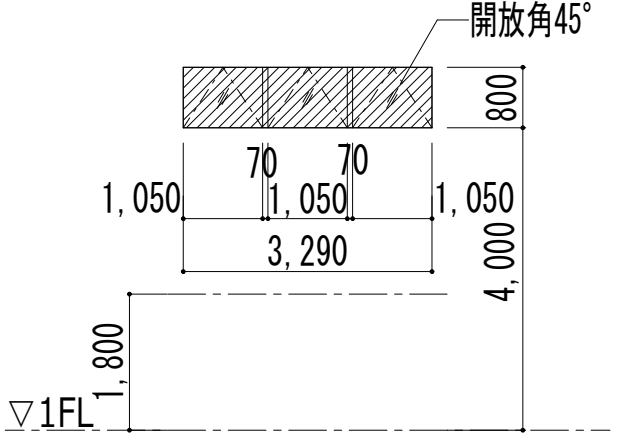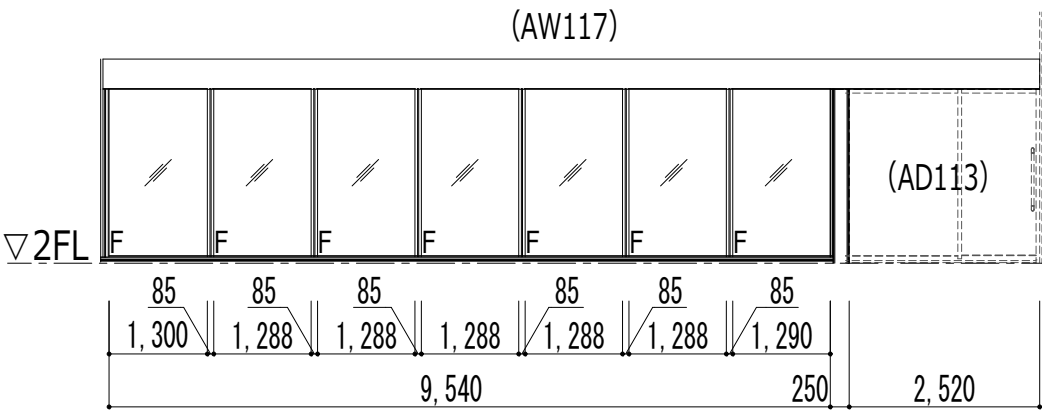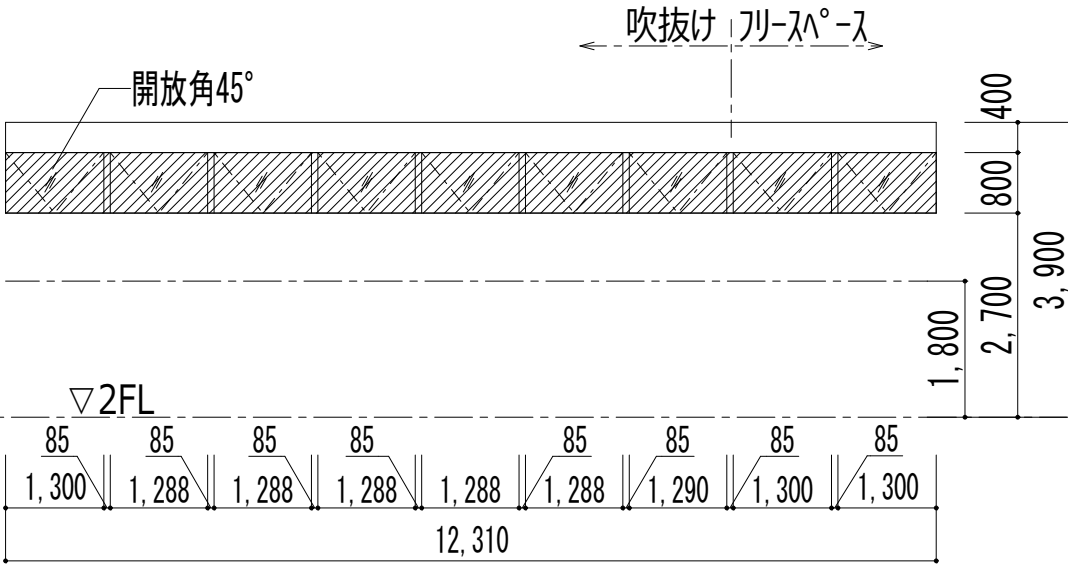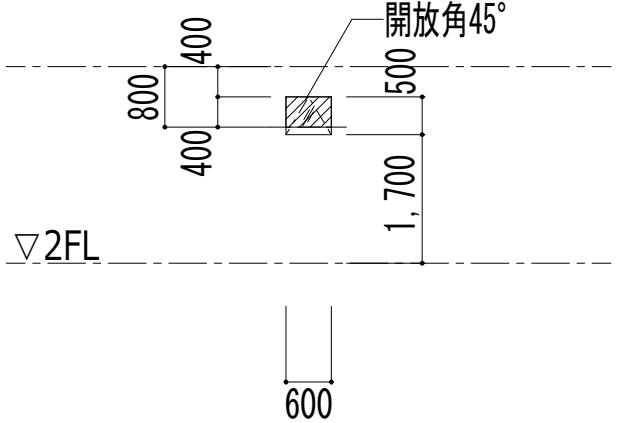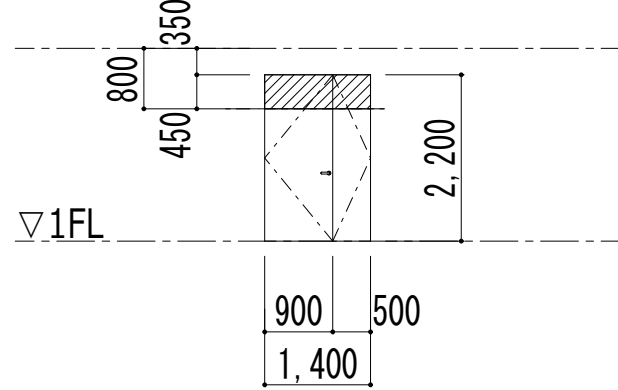
|                |                                                                                    |                                                                                    |                                                                                     |                                                                                     |                                                                                     |
|----------------|------------------------------------------------------------------------------------|------------------------------------------------------------------------------------|-------------------------------------------------------------------------------------|-------------------------------------------------------------------------------------|-------------------------------------------------------------------------------------|
| 記 号            | <div>AW<br/>114</div>                                                              | <div>AW<br/>115</div>                                                              | <div>AW<br/>116</div> <div>防</div>                                                  | <div>AW<br/>117</div> <div>防</div>                                                  | <div>AW<br/>118</div>                                                               |
| 姿 図<br>(外観)    |   |  |  |  |  |
| 室 名            | 1F：観光案内事務所                                                                         | 1F：でんえん広場・まぐわ新鮮館（上部）                                                               | 2F：吹抜                                                                               | 2F：吹抜                                                                               | 2F：事務室兼従業員休憩室                                                                       |
| 採光上有効面積 (㎡)    | －                                                                                  | 1.05×3×0.80＝2.52                                                                   | (1.30+1.288×5+1.29) ×2.20＝19.86                                                     | [吹抜] (1.30+1.288×5+1.29) ×0.80＝7.22 [ガラス'-λ] (1.30×3+1.288×5+1.29) ×0.80＝2.08       | 0.60×0.50＝0.30                                                                      |
| 換気上有効面積 (㎡)    | －                                                                                  | 1.05×3×0.80＝2.52                                                                   | －                                                                                   | [吹抜] (1.30+1.288×5+1.29) ×0.80＝7.22 [ガラス'-λ] (1.30×3+1.288×5+1.29) ×0.80＝2.08       | 0.60×0.50＝0.30                                                                      |
| 排煙上有効面積 (㎡)    | －                                                                                  | 1.05×3×0.80＝2.52                                                                   | －                                                                                   | (1.30×3+1.288×5+1.29) ×0.80＝9.30                                                    | 0.60×0.40＝0.24                                                                      |
| 消防法上有効開口面積 (㎡) | －                                                                                  |                                                                                    |                                                                                     |                                                                                     |                                                                                     |
| 備 考            | 内部建具                                                                               |                                                                                    |                                                                                     |                                                                                     |                                                                                     |
| 記 号            | <div>SD<br/>104</div> <div>防</div>                                                 |                                                                                    |                                                                                     |                                                                                     |                                                                                     |
| 姿 図<br>(外観)    |  |                                                                                    |                                                                                     |                                                                                     |                                                                                     |
| 室 名            | 1F：荷捌き                                                                             |                                                                                    |                                                                                     |                                                                                     |                                                                                     |
| 採光上有効面積 (㎡)    | －                                                                                  |                                                                                    |                                                                                     |                                                                                     |                                                                                     |
| 換気上有効面積 (㎡)    | －                                                                                  |                                                                                    |                                                                                     |                                                                                     |                                                                                     |
| 排煙上有効面積 (㎡)    | 1.40×0.45＝0.63                                                                     |                                                                                    |                                                                                     |                                                                                     |                                                                                     |
| 消防法上有効開口面積 (㎡) |                                                                                    |                                                                                    |                                                                                     |                                                                                     |                                                                                     |
| 備 考            |                                                                                    |                                                                                    |                                                                                     |                                                                                     |                                                                                     |
| 記 号            |                                                                                    |                                                                                    |                                                                                     |                                                                                     |                                                                                     |
| 姿 図<br>(外観)    |                                                                                    |                                                                                    |                                                                                     |                                                                                     |                                                                                     |
| 室 名            |                                                                                    |                                                                                    |                                                                                     |                                                                                     |                                                                                     |
| 採光上有効面積 (㎡)    |                                                                                    |                                                                                    |                                                                                     |                                                                                     |                                                                                     |
| 換気上有効面積 (㎡)    |                                                                                    |                                                                                    |                                                                                     |                                                                                     |                                                                                     |
| 排煙上有効面積 (㎡)    |                                                                                    |                                                                                    |                                                                                     |                                                                                     |                                                                                     |
| 消防法上有効開口面積 (㎡) |                                                                                    |                                                                                    |                                                                                     |                                                                                     |                                                                                     |
| 備 考            |                                                                                    |                                                                                    |                                                                                     |                                                                                     |                                                                                     |

H R 建 築 事 務 所

HR ARCHITECT OFFICE

一級建築士事務所 山口県登録C第2804号

architect

一級建築士 第323310号

原川 伸治

project

道の駅まぐわリニューアル建築主体工事

title

法チェック図(4)


scale


A-1：1:100  
A-3：50%縮小


no.

A－31



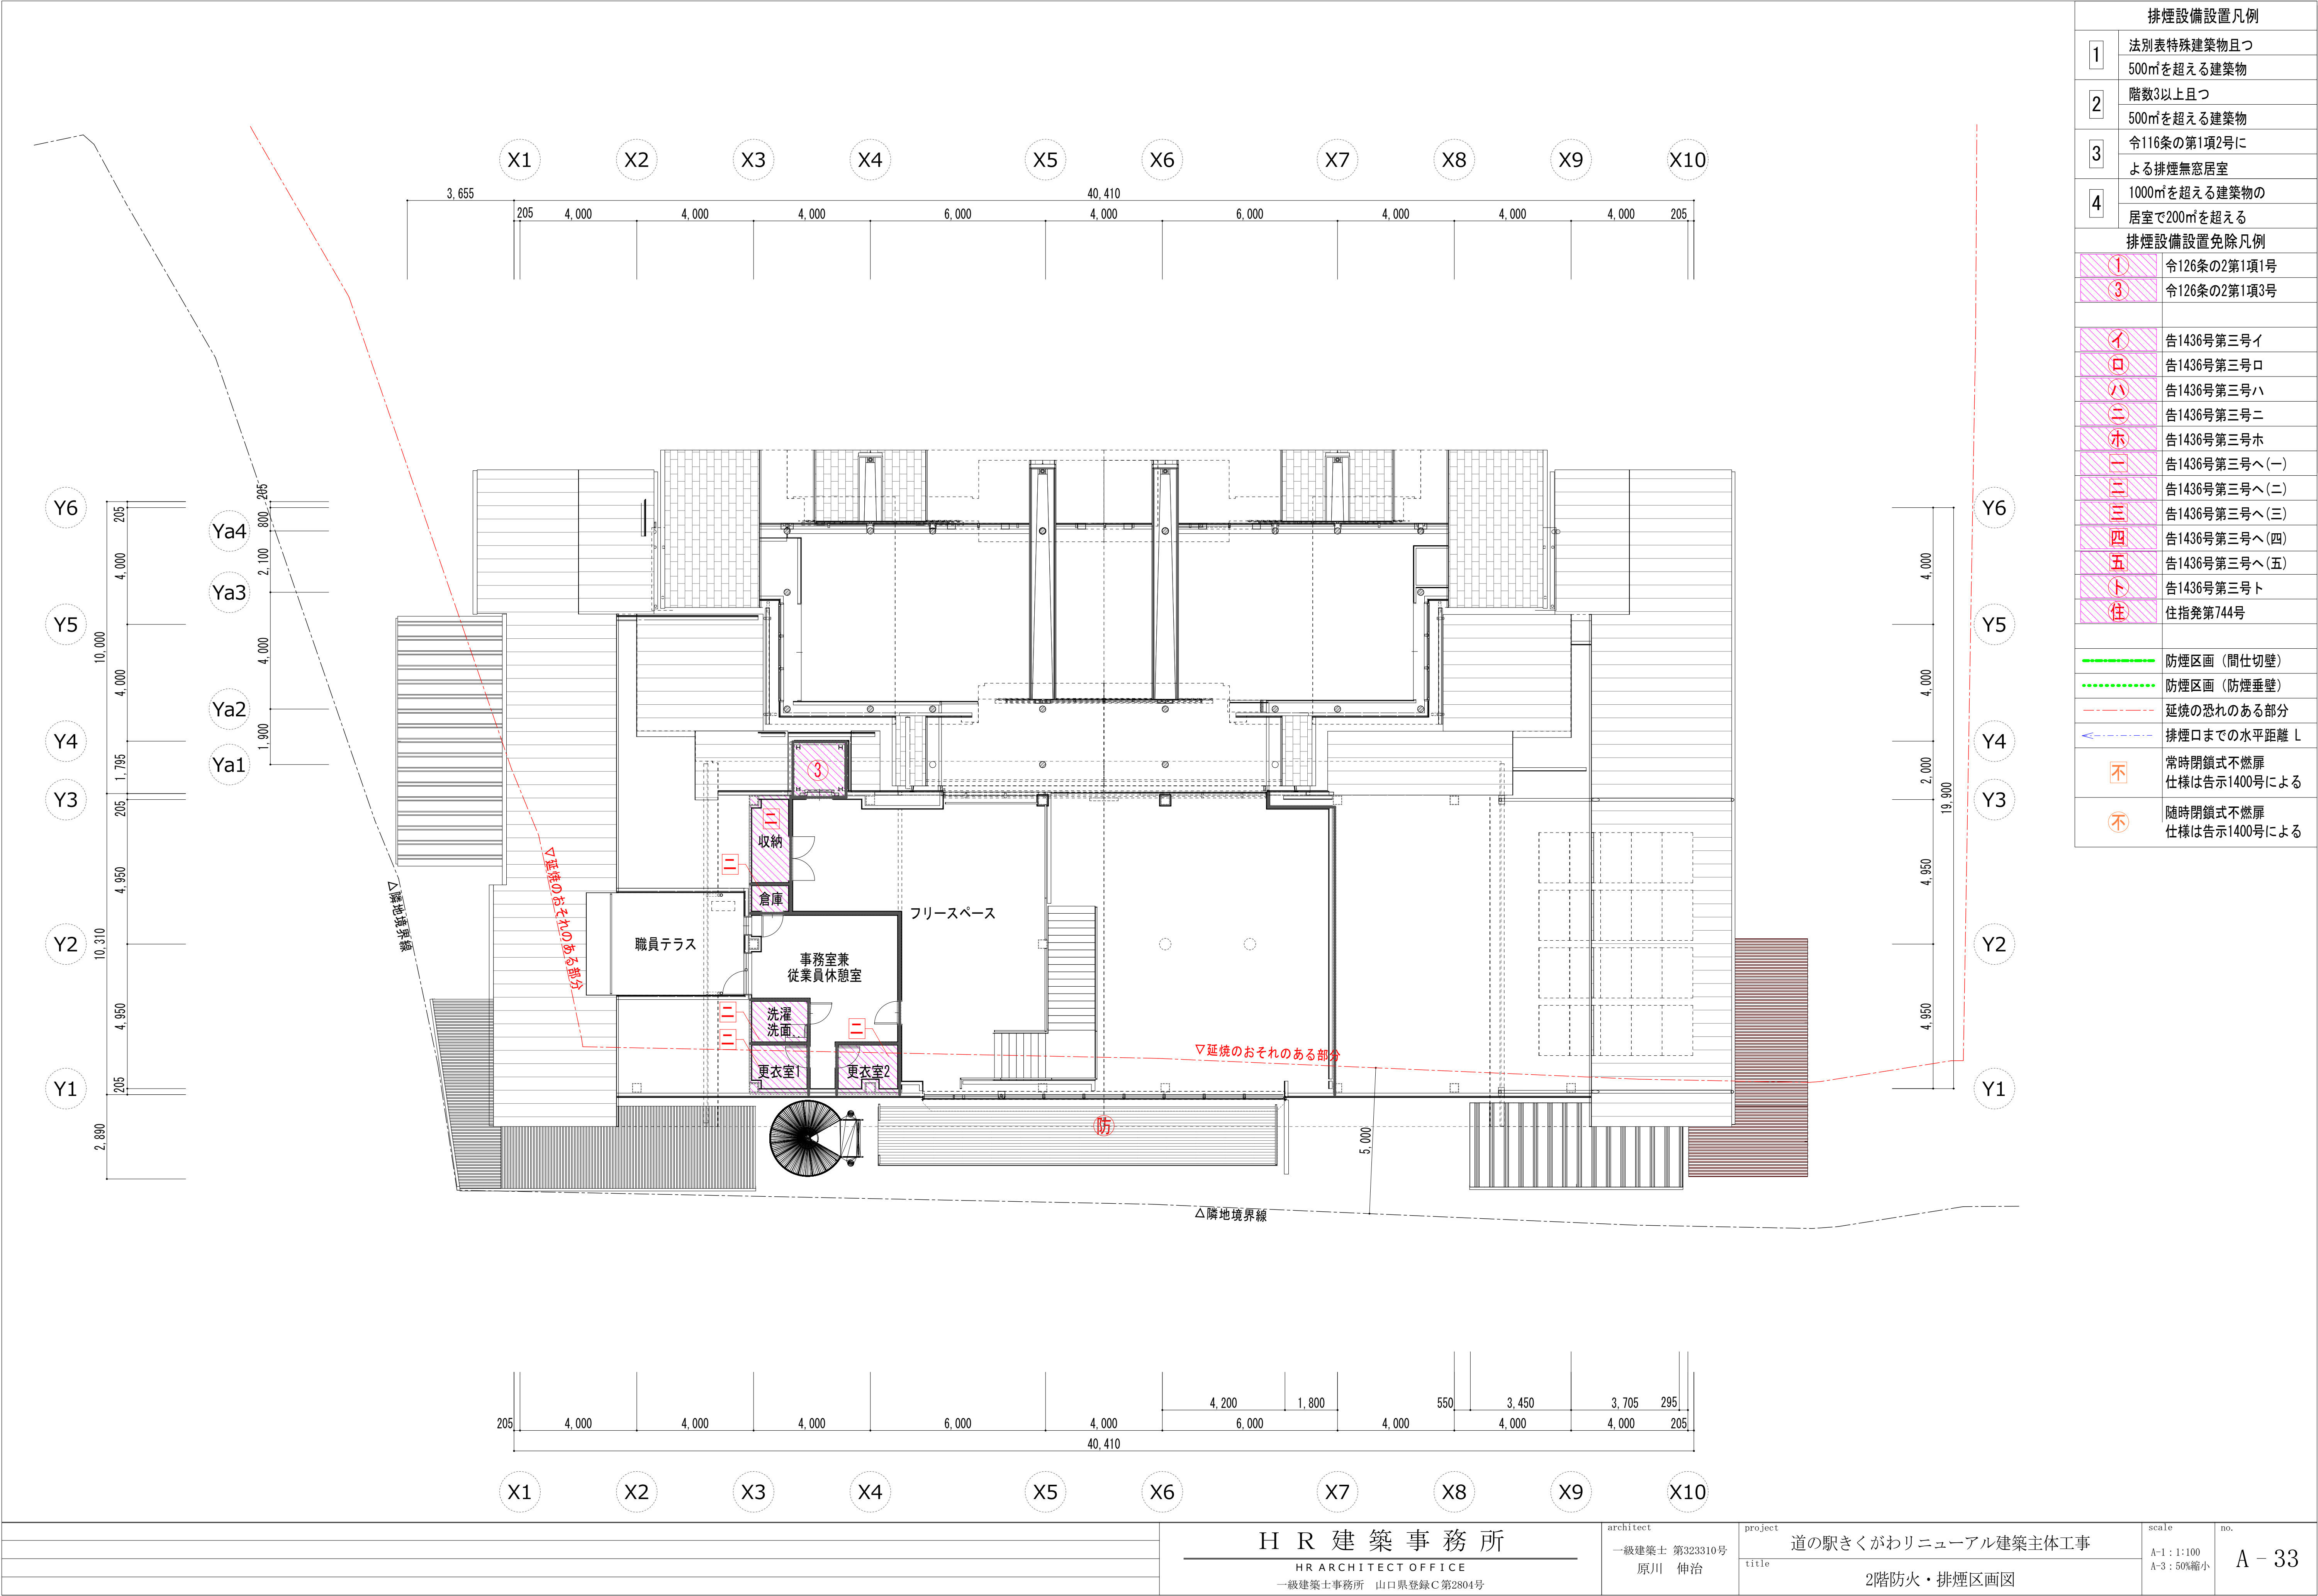

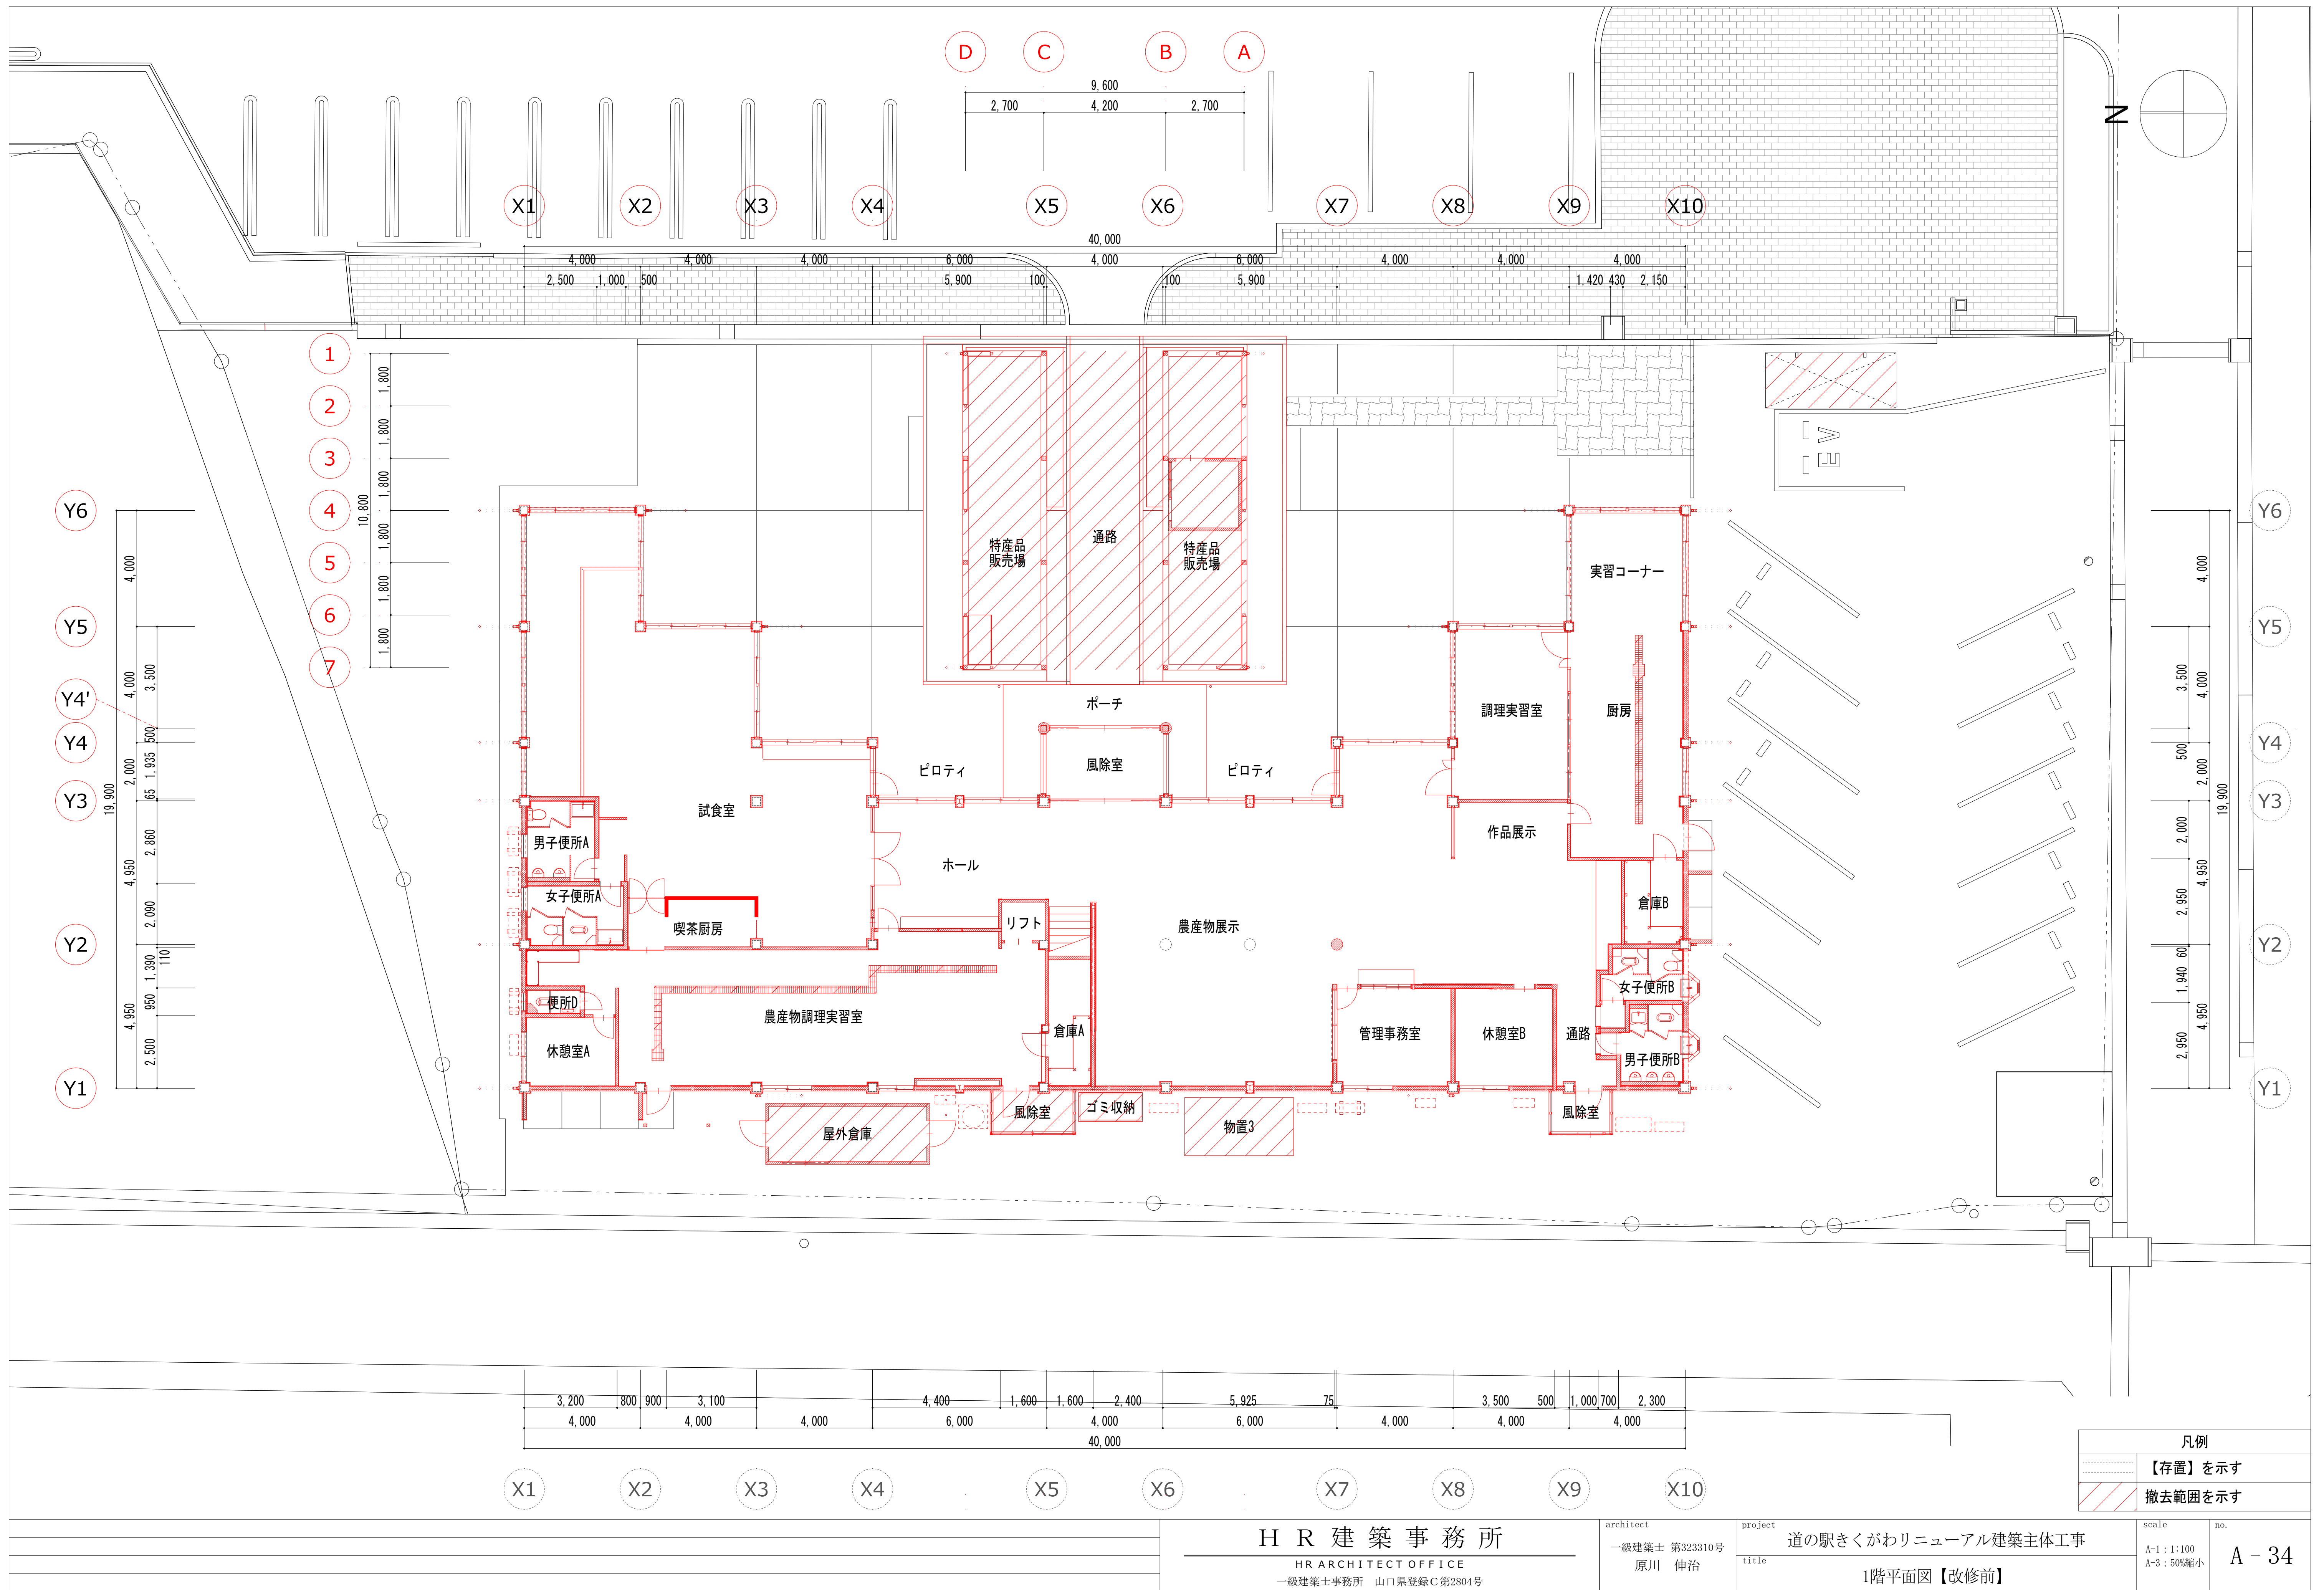

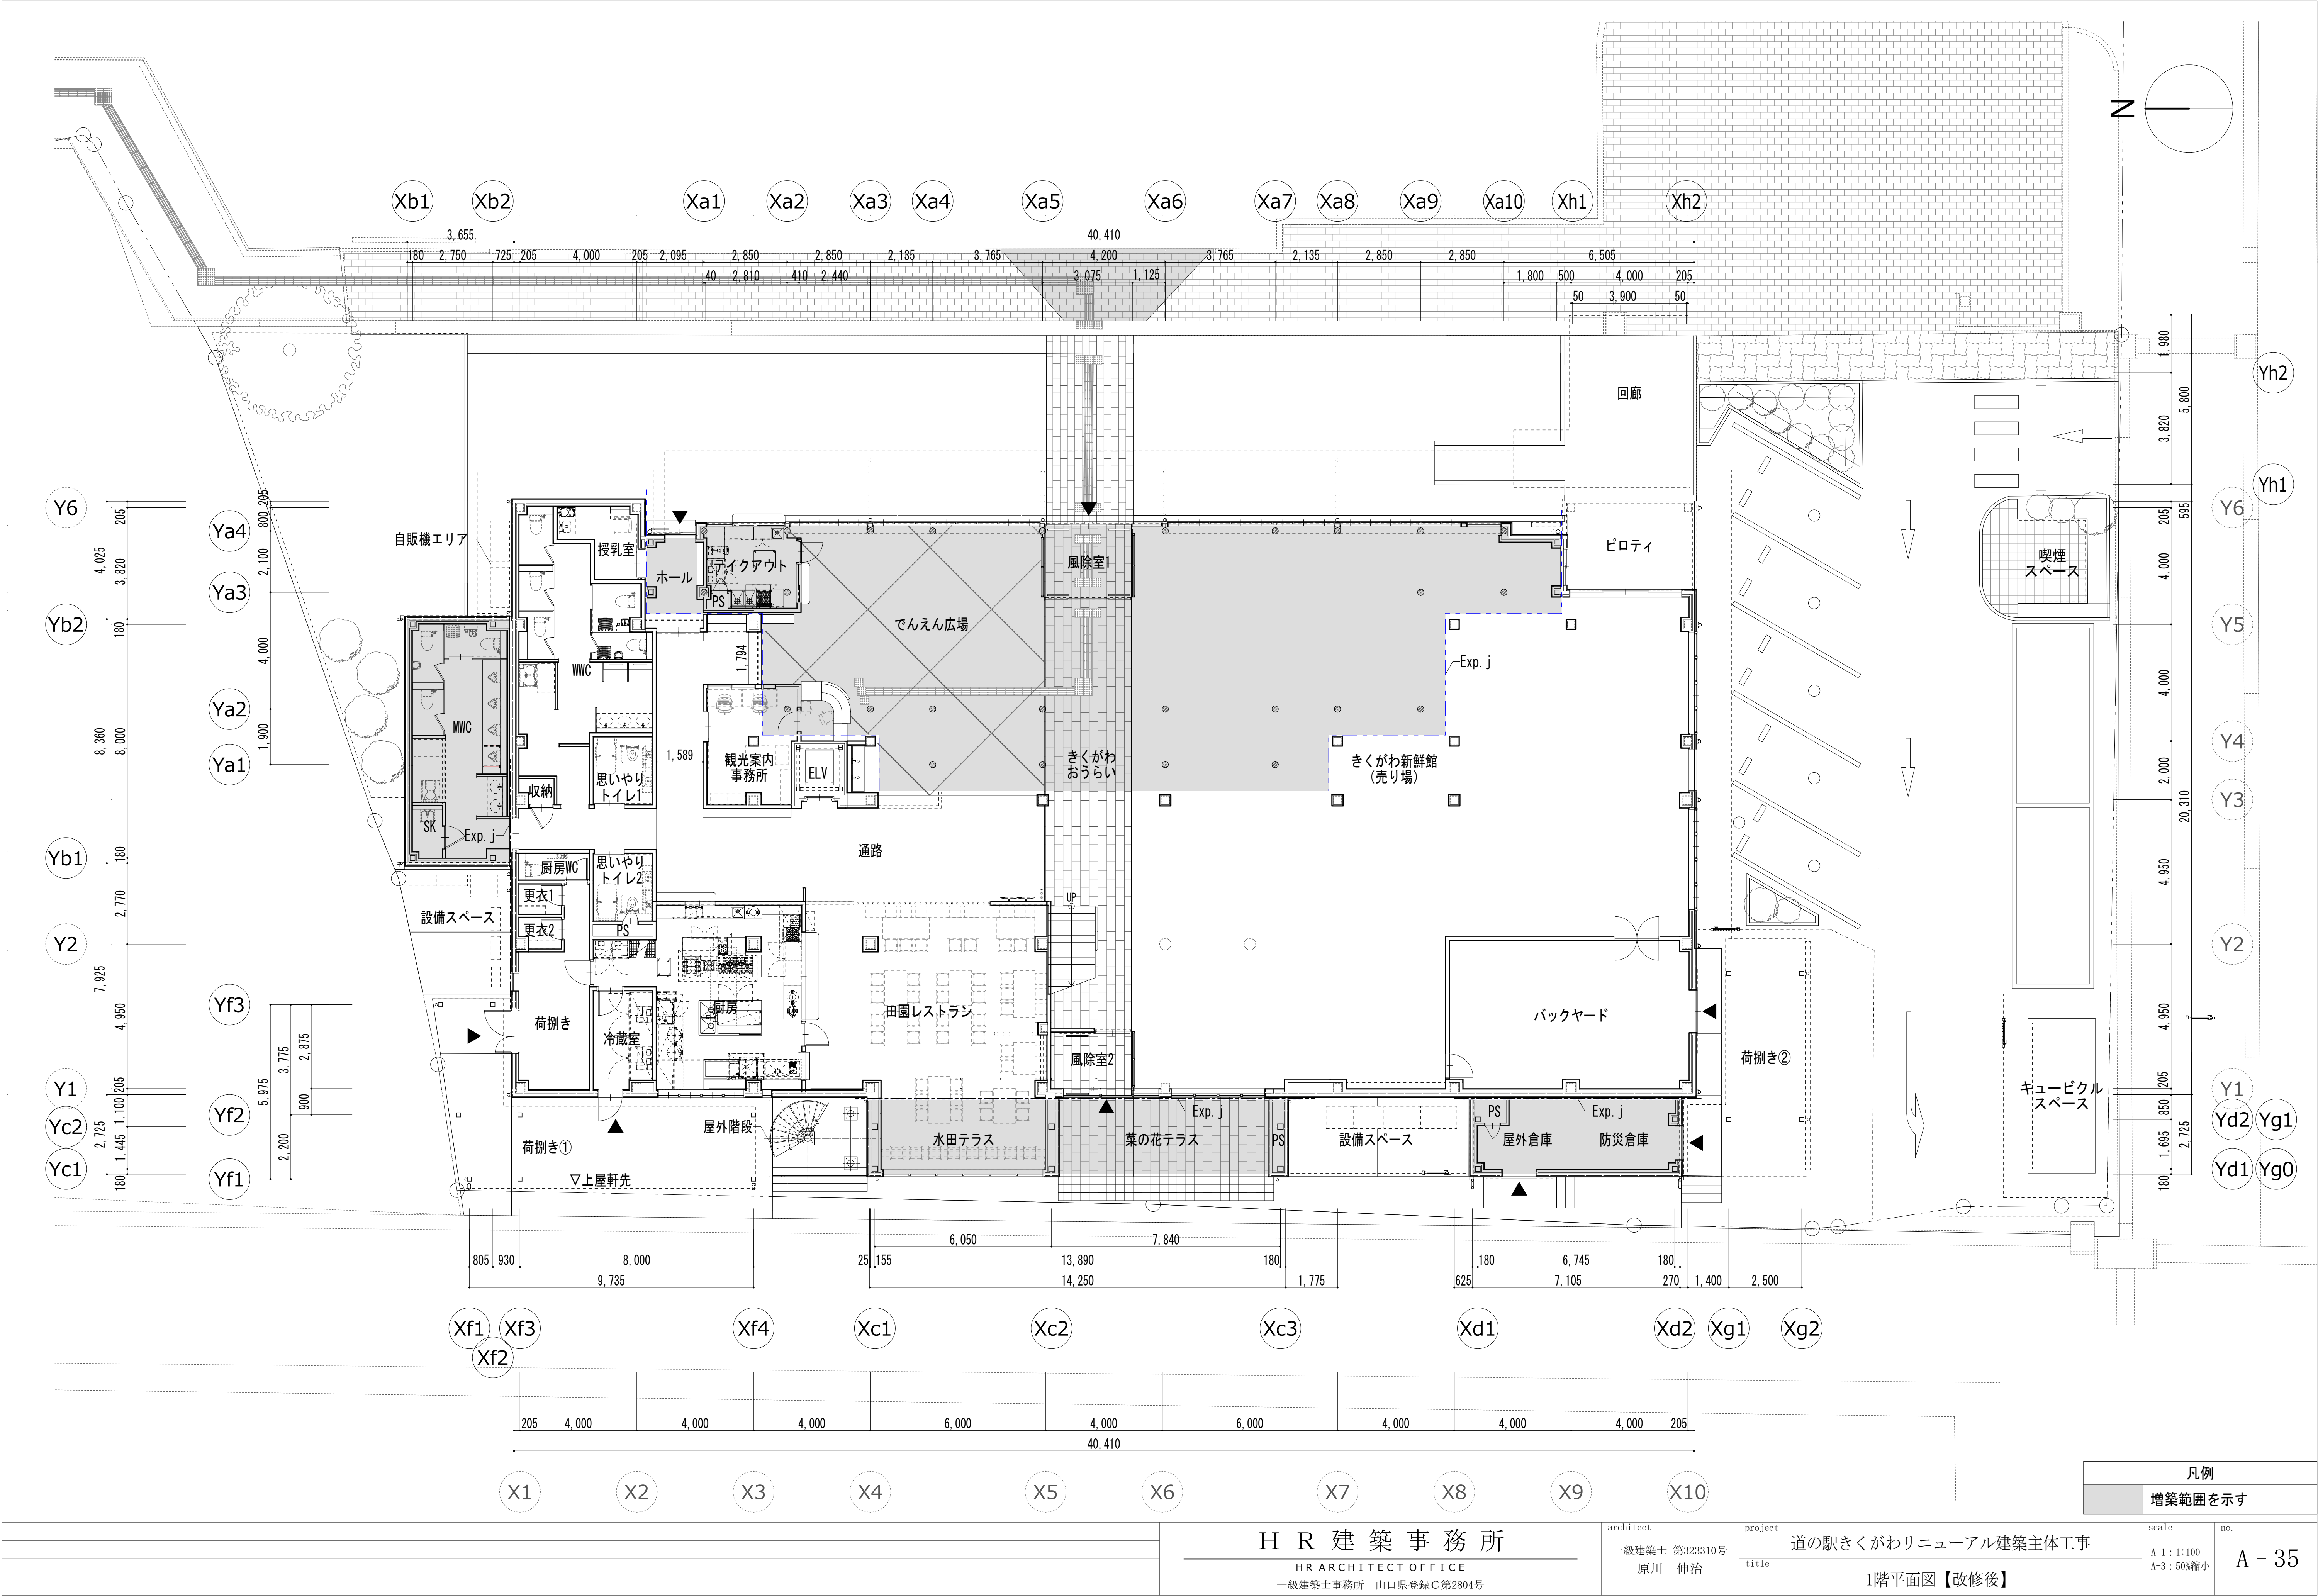



H R 建 築 事 務 所

HR ARCHITECT OFFICE


一級建築士事務所 山口県登録C第2804号

1階平面図【改修後】


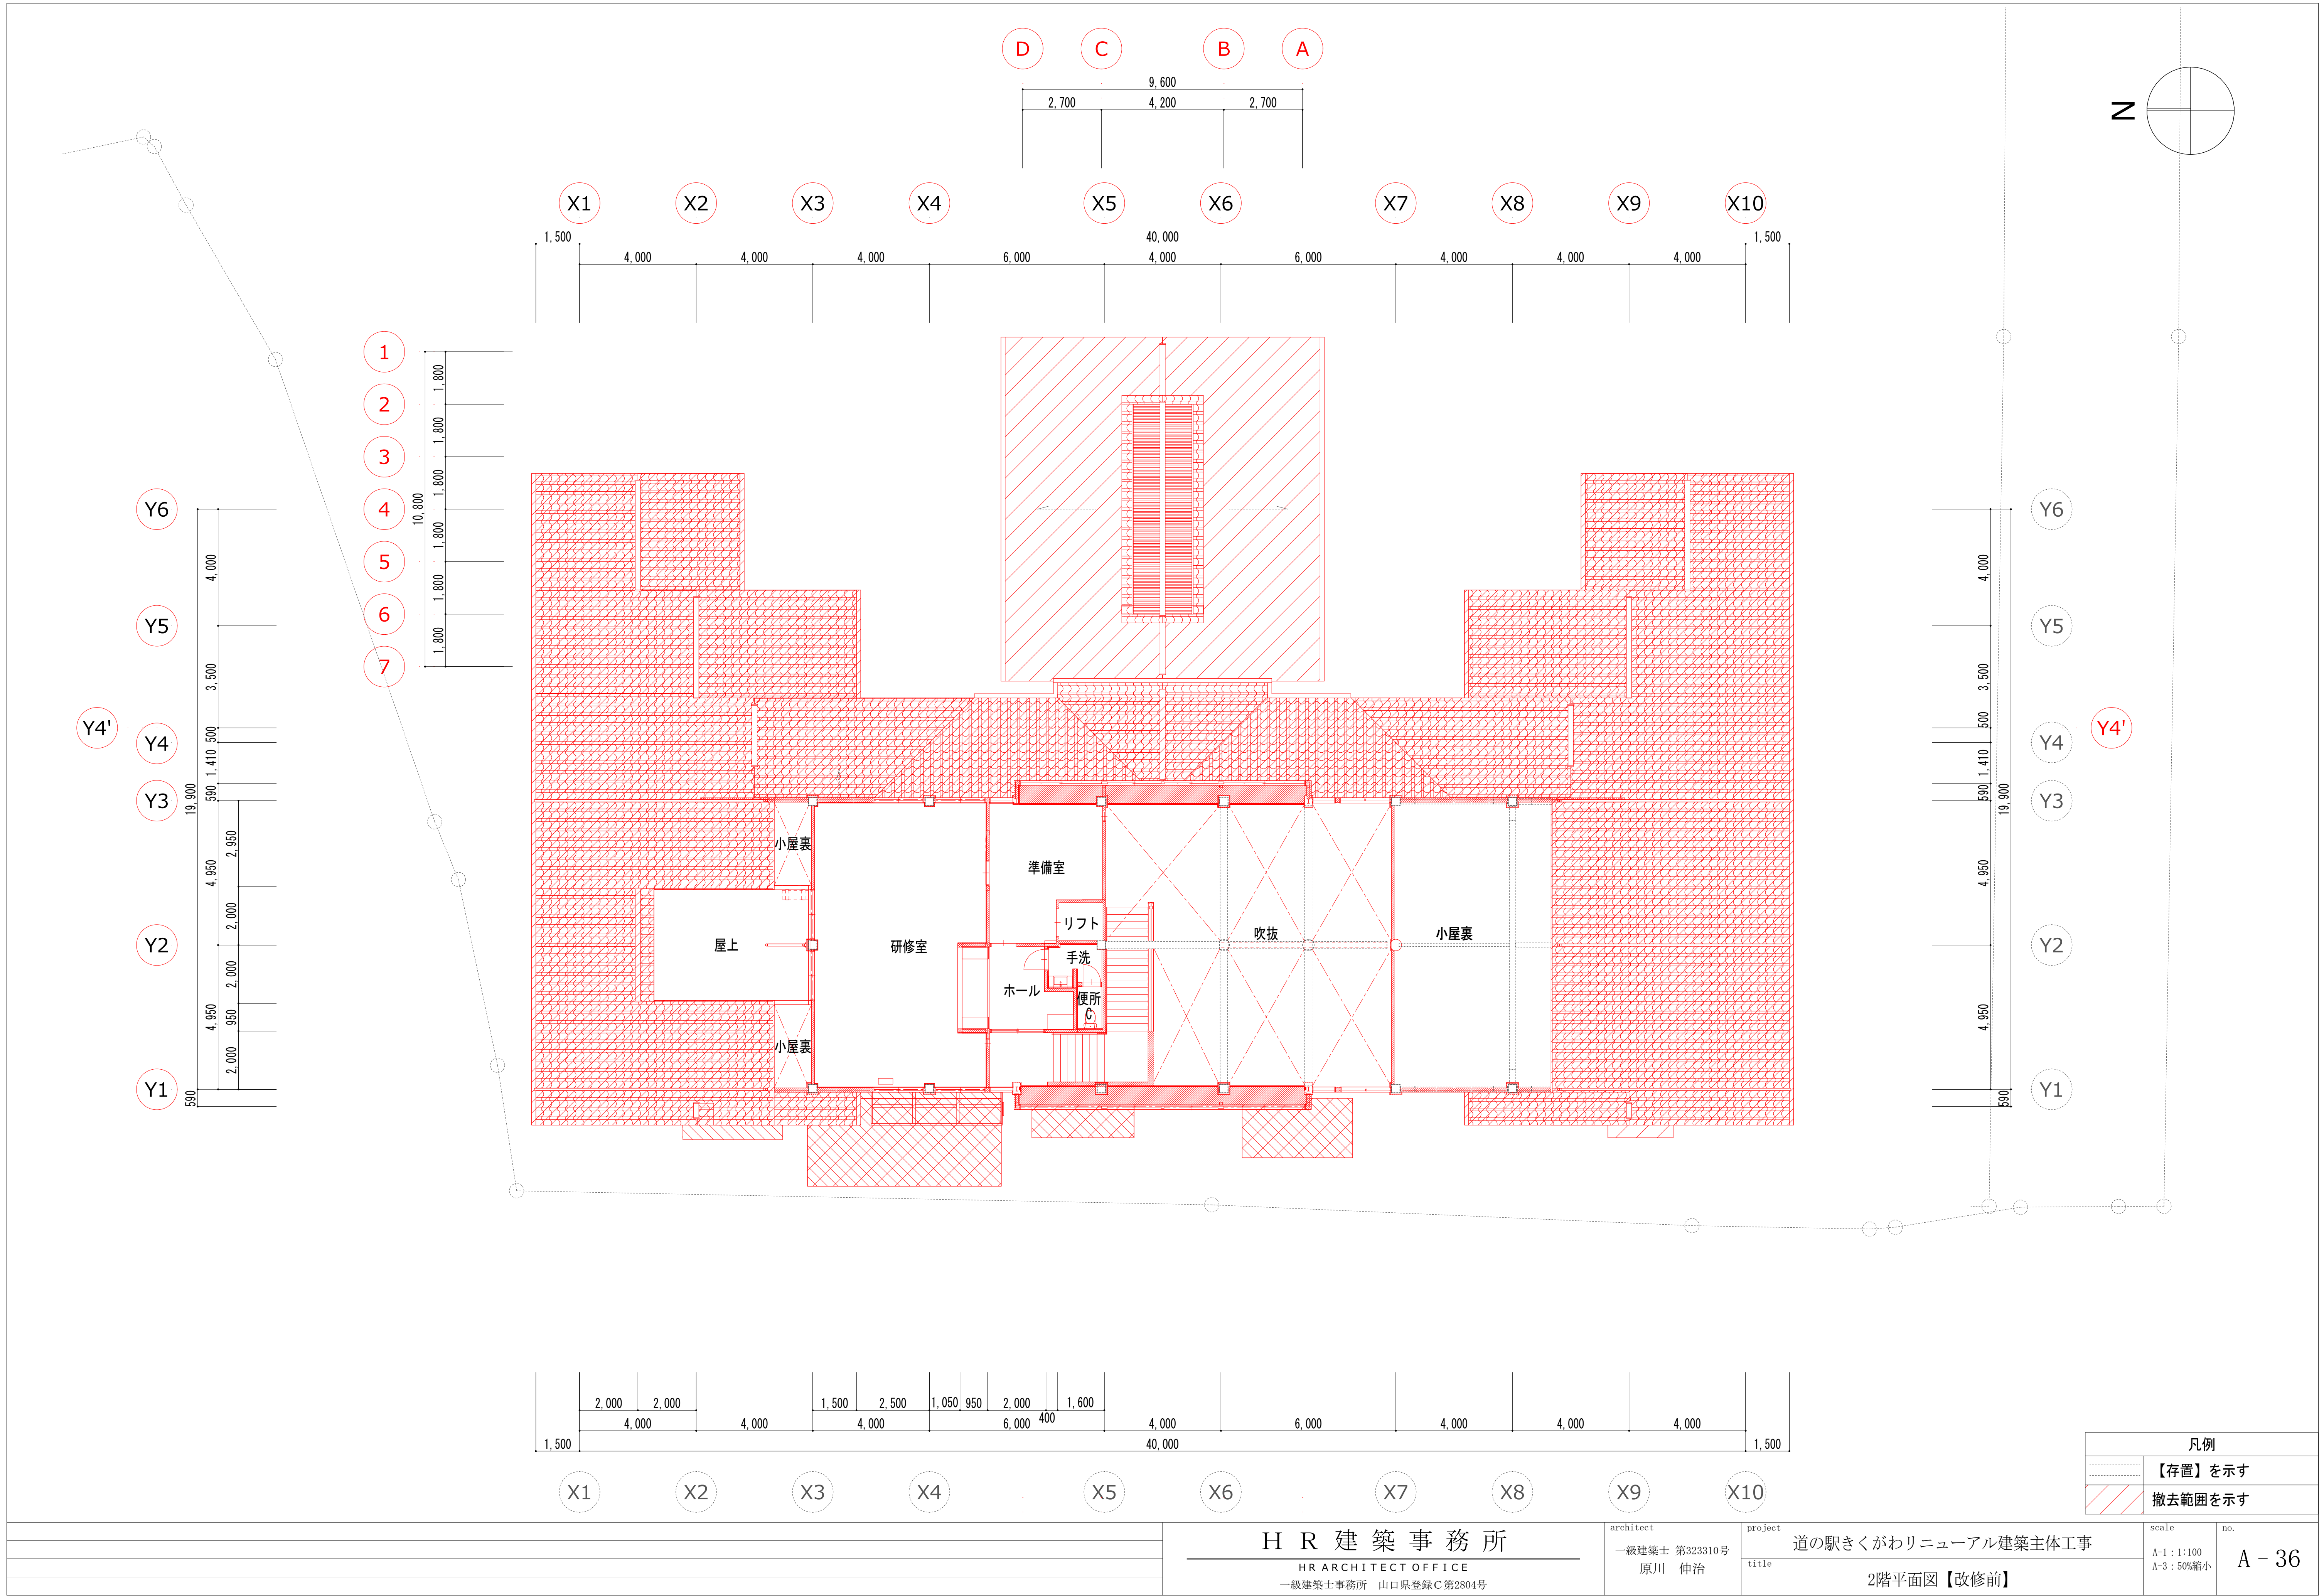


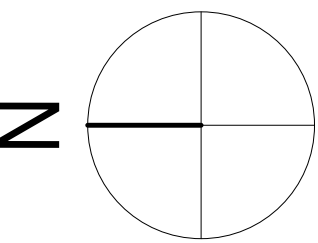

| 凡例      |  |
|---------|--|
| 増築範囲を示す |  |

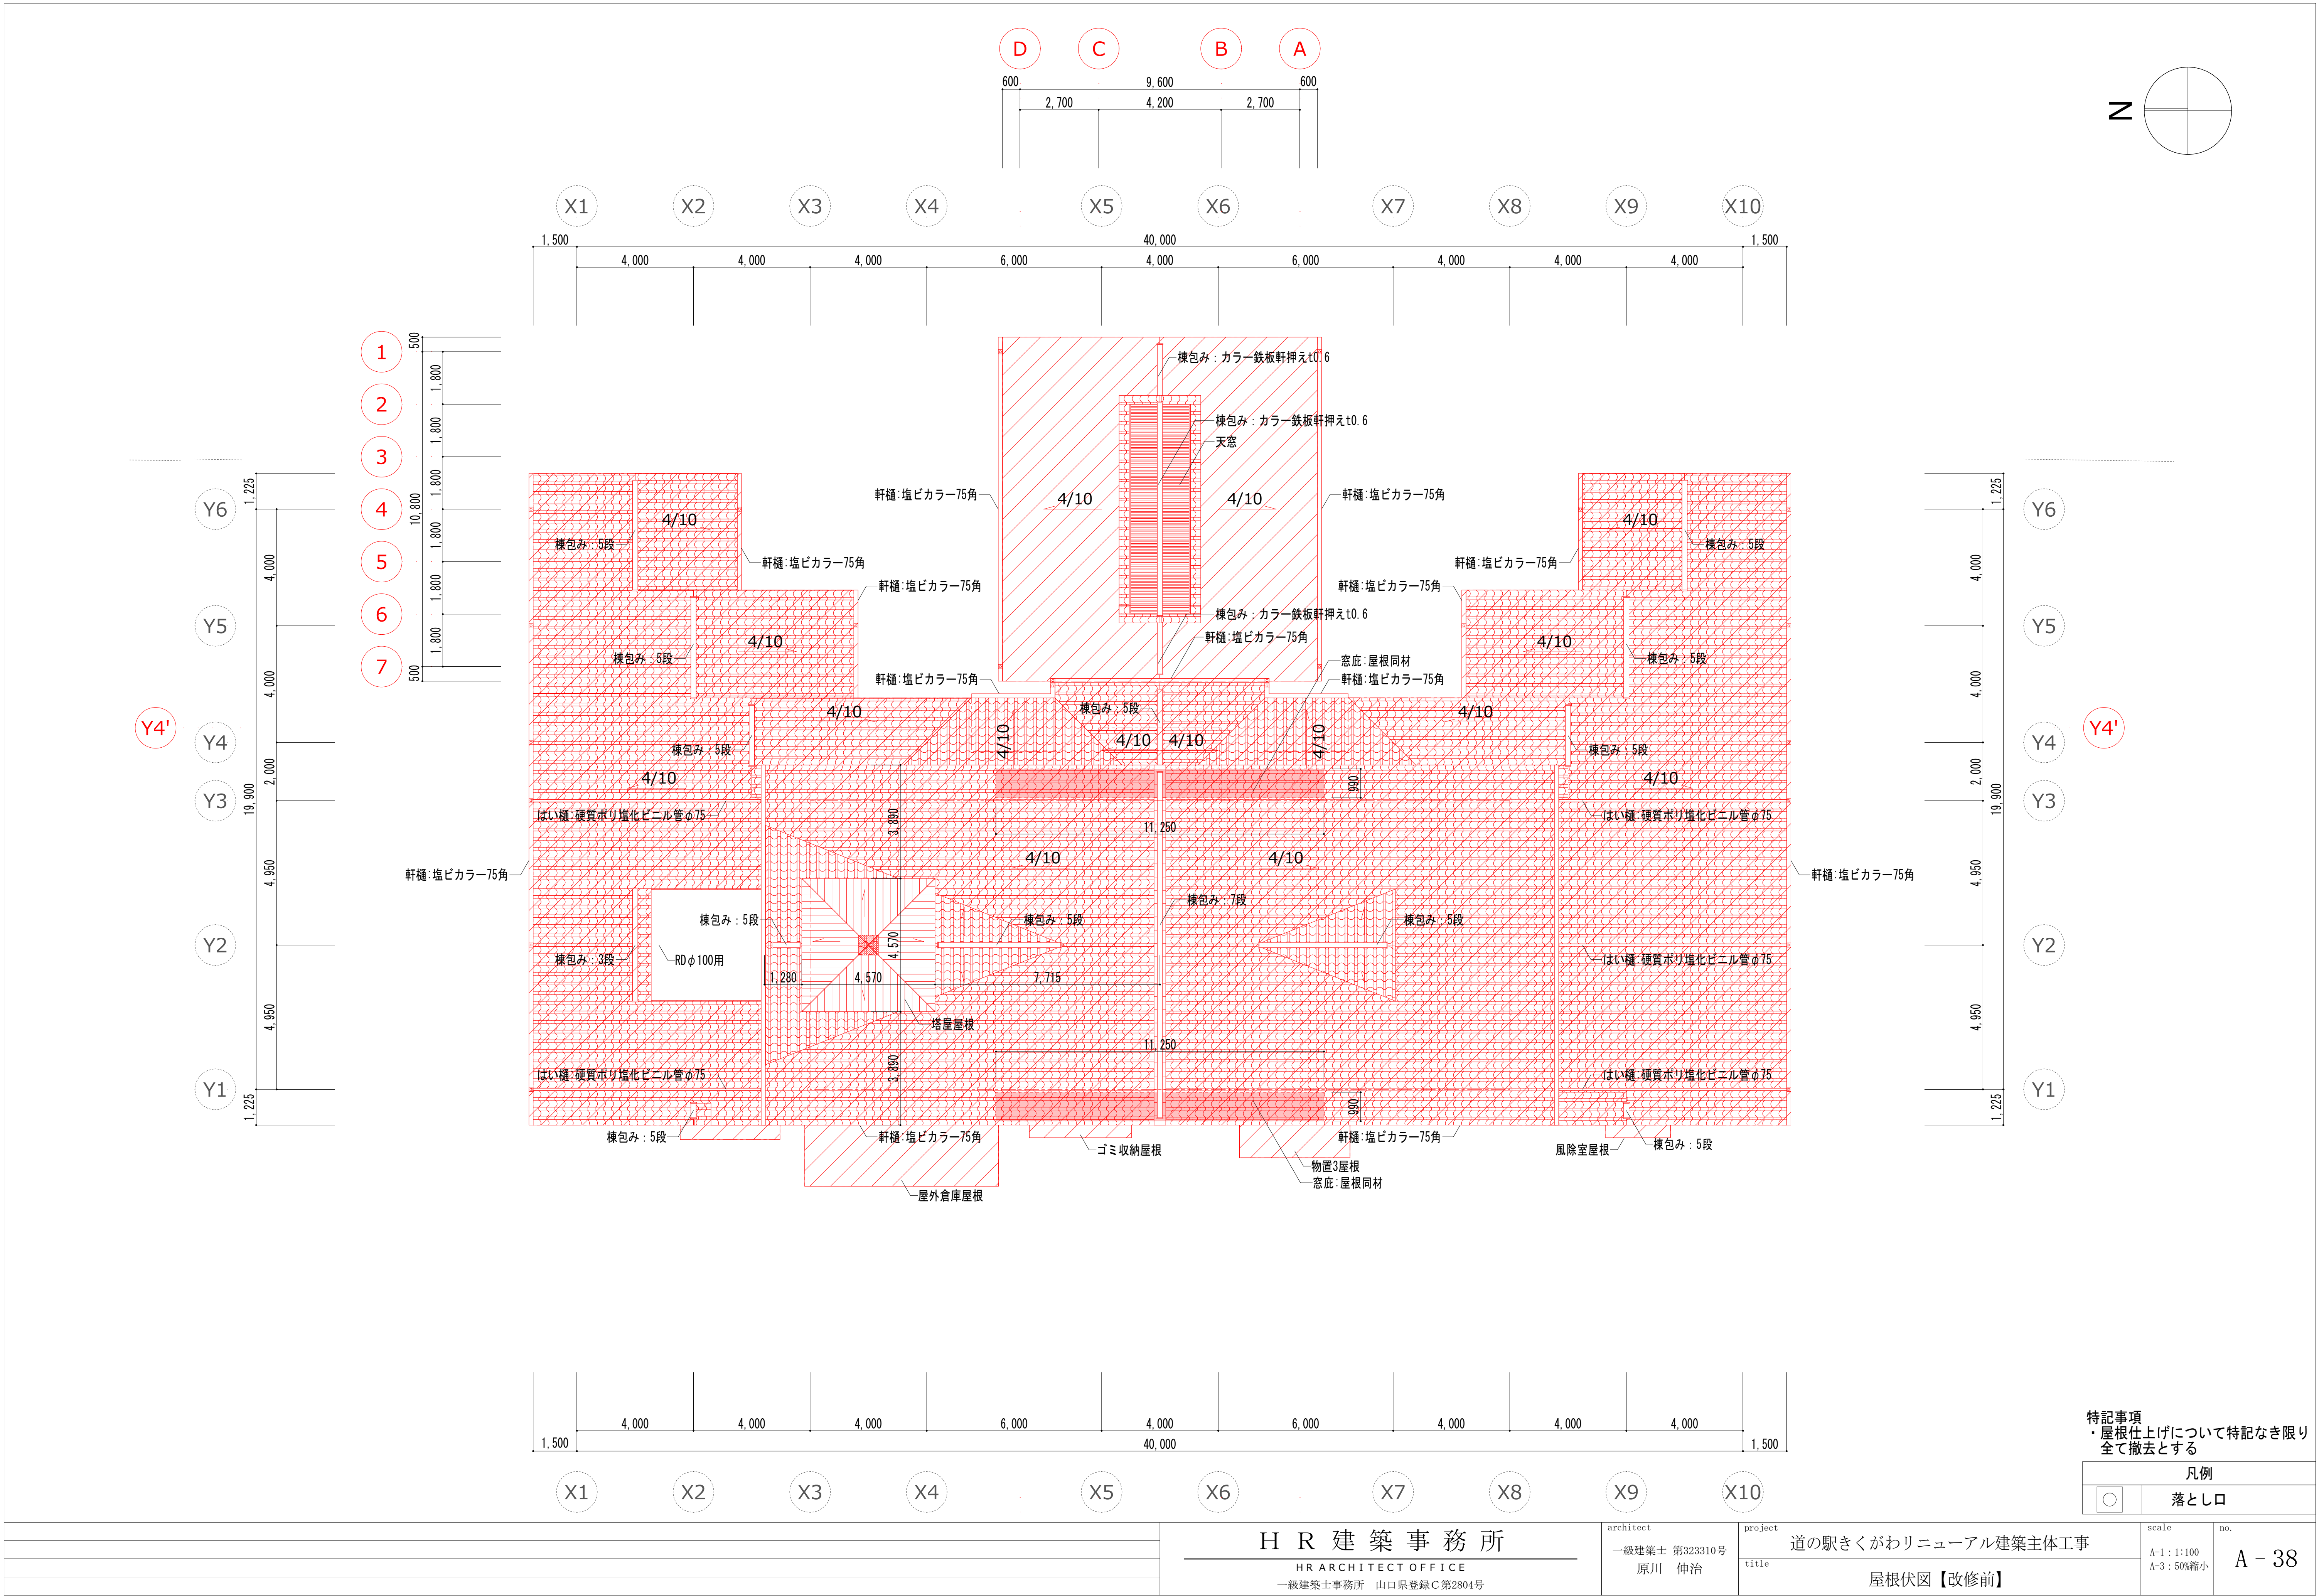

|                                     |      |
|-------------------------------------|------|
| 特記事項<br>・屋根仕上げについて特記なき限り<br>全て撤去とする |      |
| 凡例                                  |      |
| <input type="checkbox"/>            | 落とし口 |

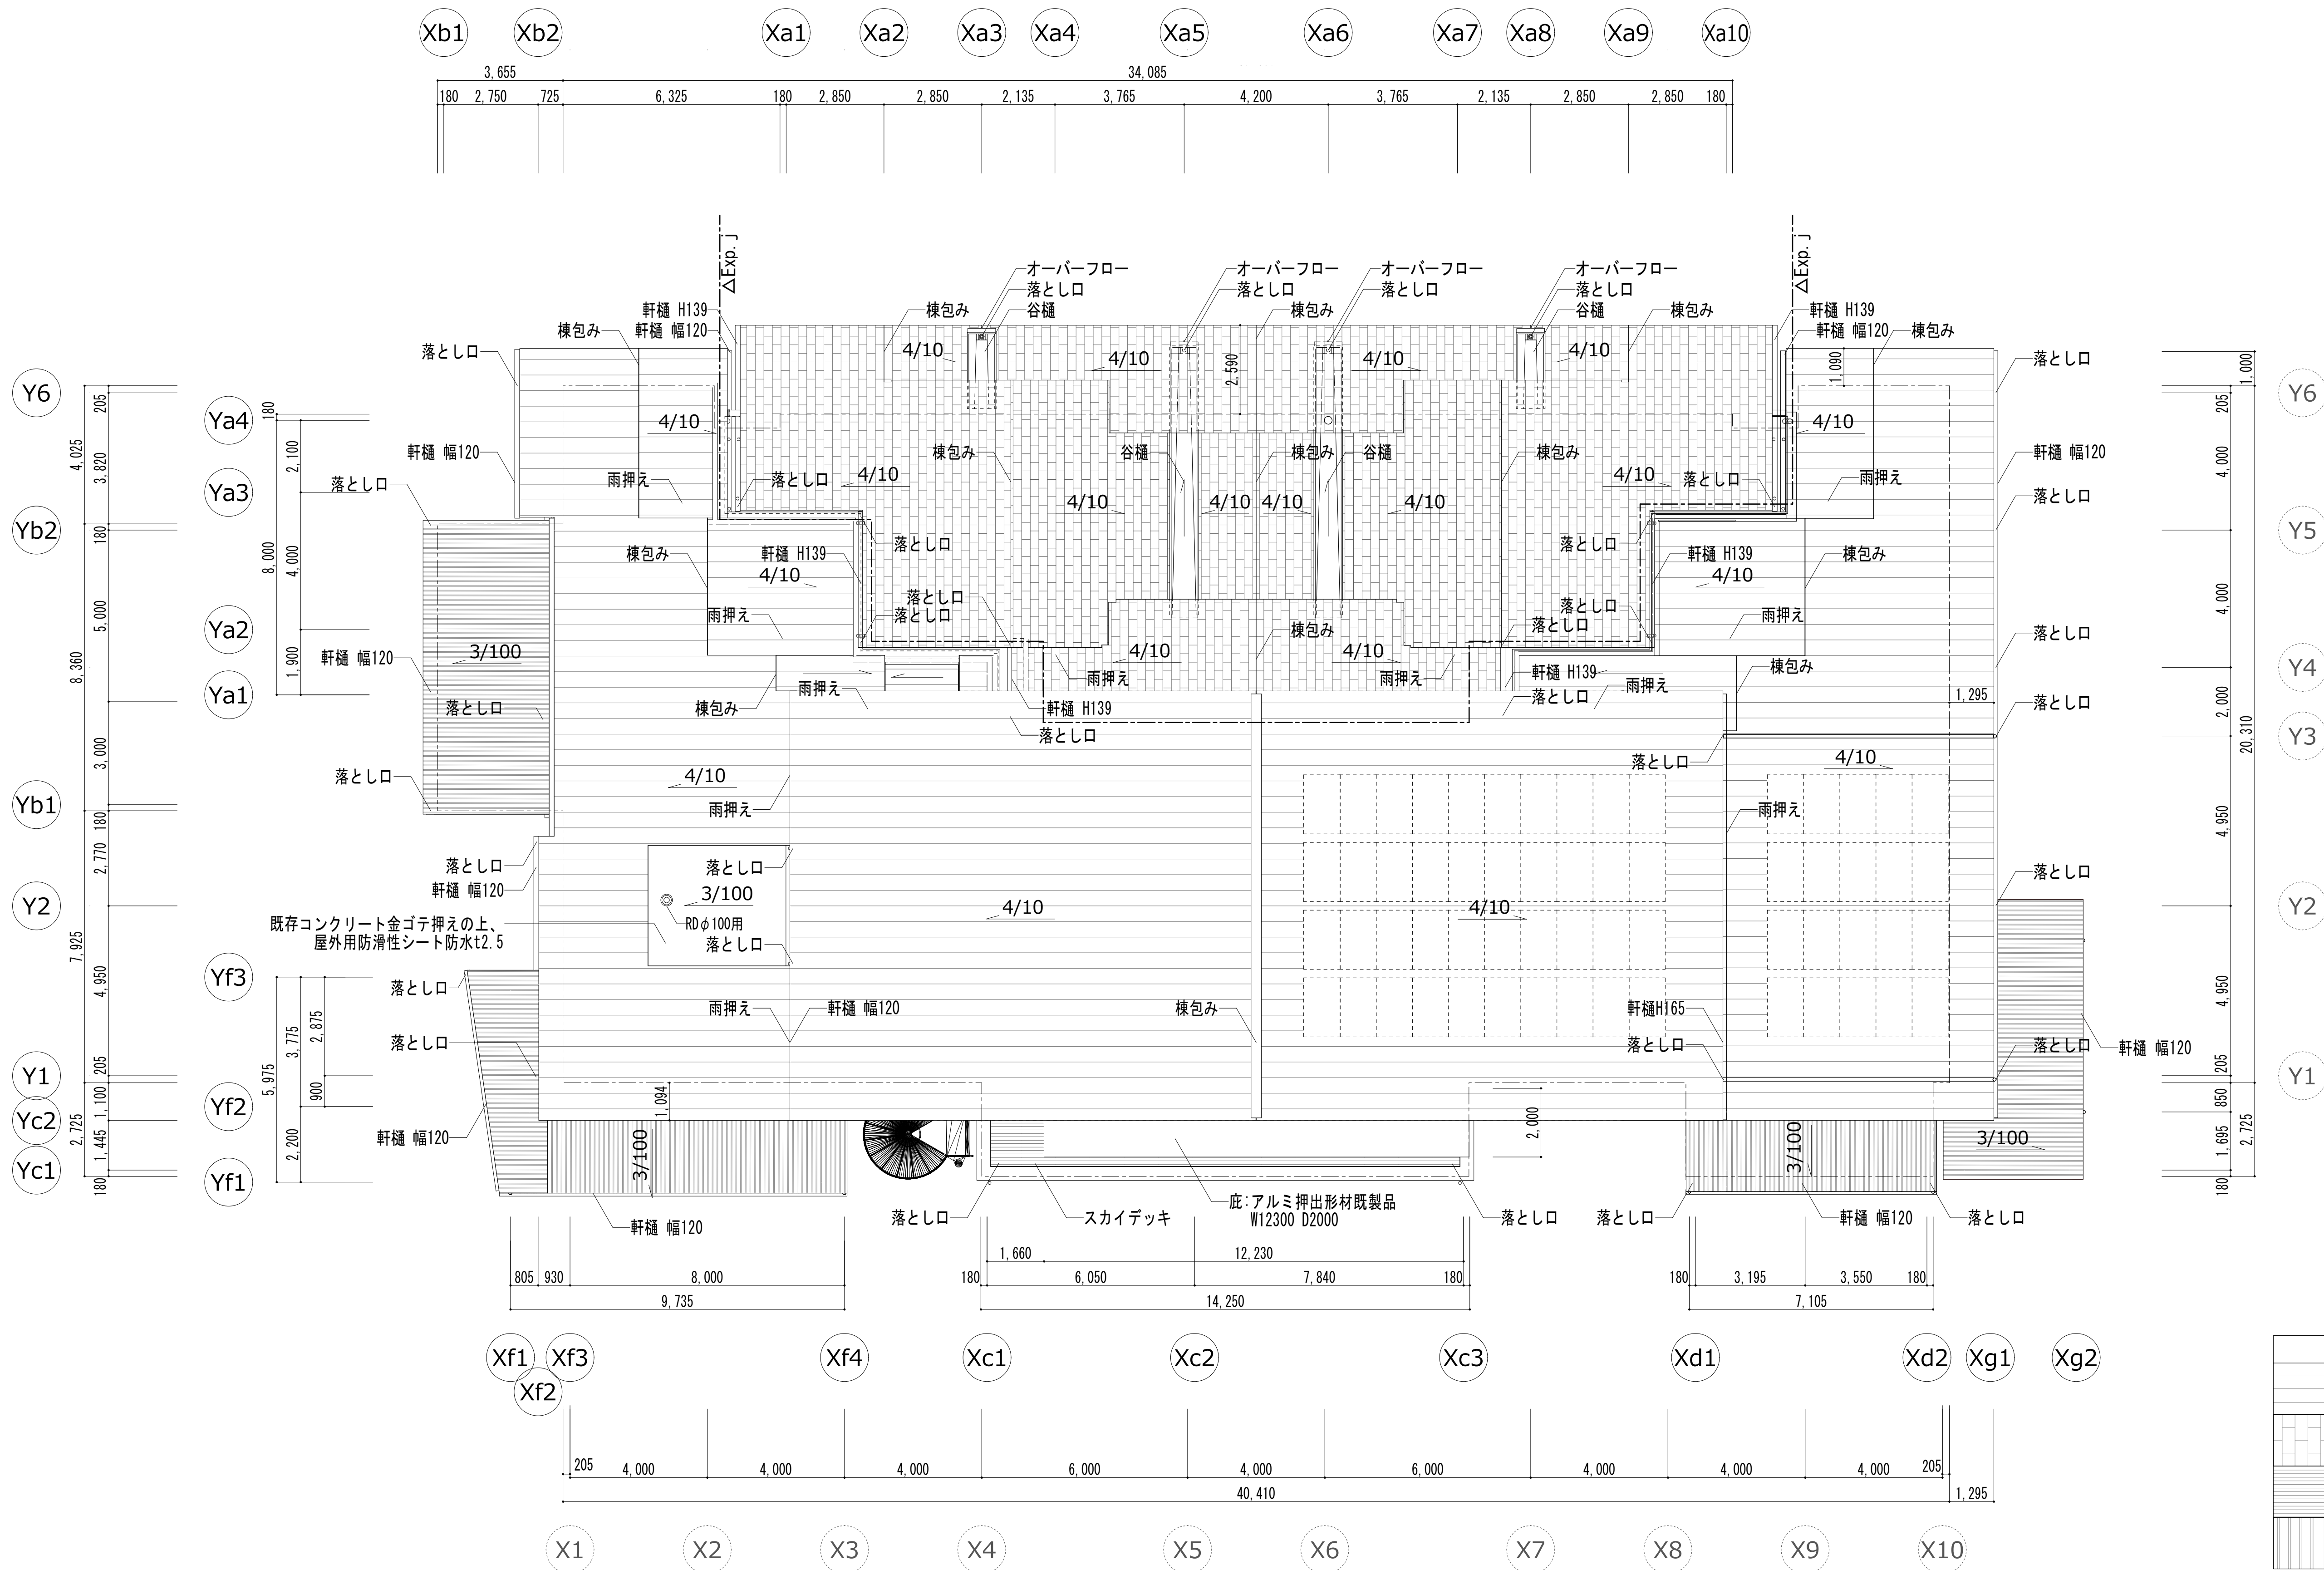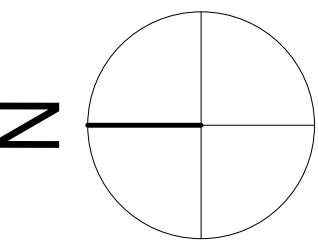

| 凡例 |                           |
|----|---------------------------|
|    | カラーガルバリウム鋼板t0.5<br>タテハゼ葺き |
|    | カラーガルバリウム鋼板t0.4<br>横葺き    |
|    | デッキ材 人工再生木                |
|    | カラーガルバリウム鋼板折板葺き<br>H=85   |