


ワイヤーメッシュ柵(シカ用)標準図

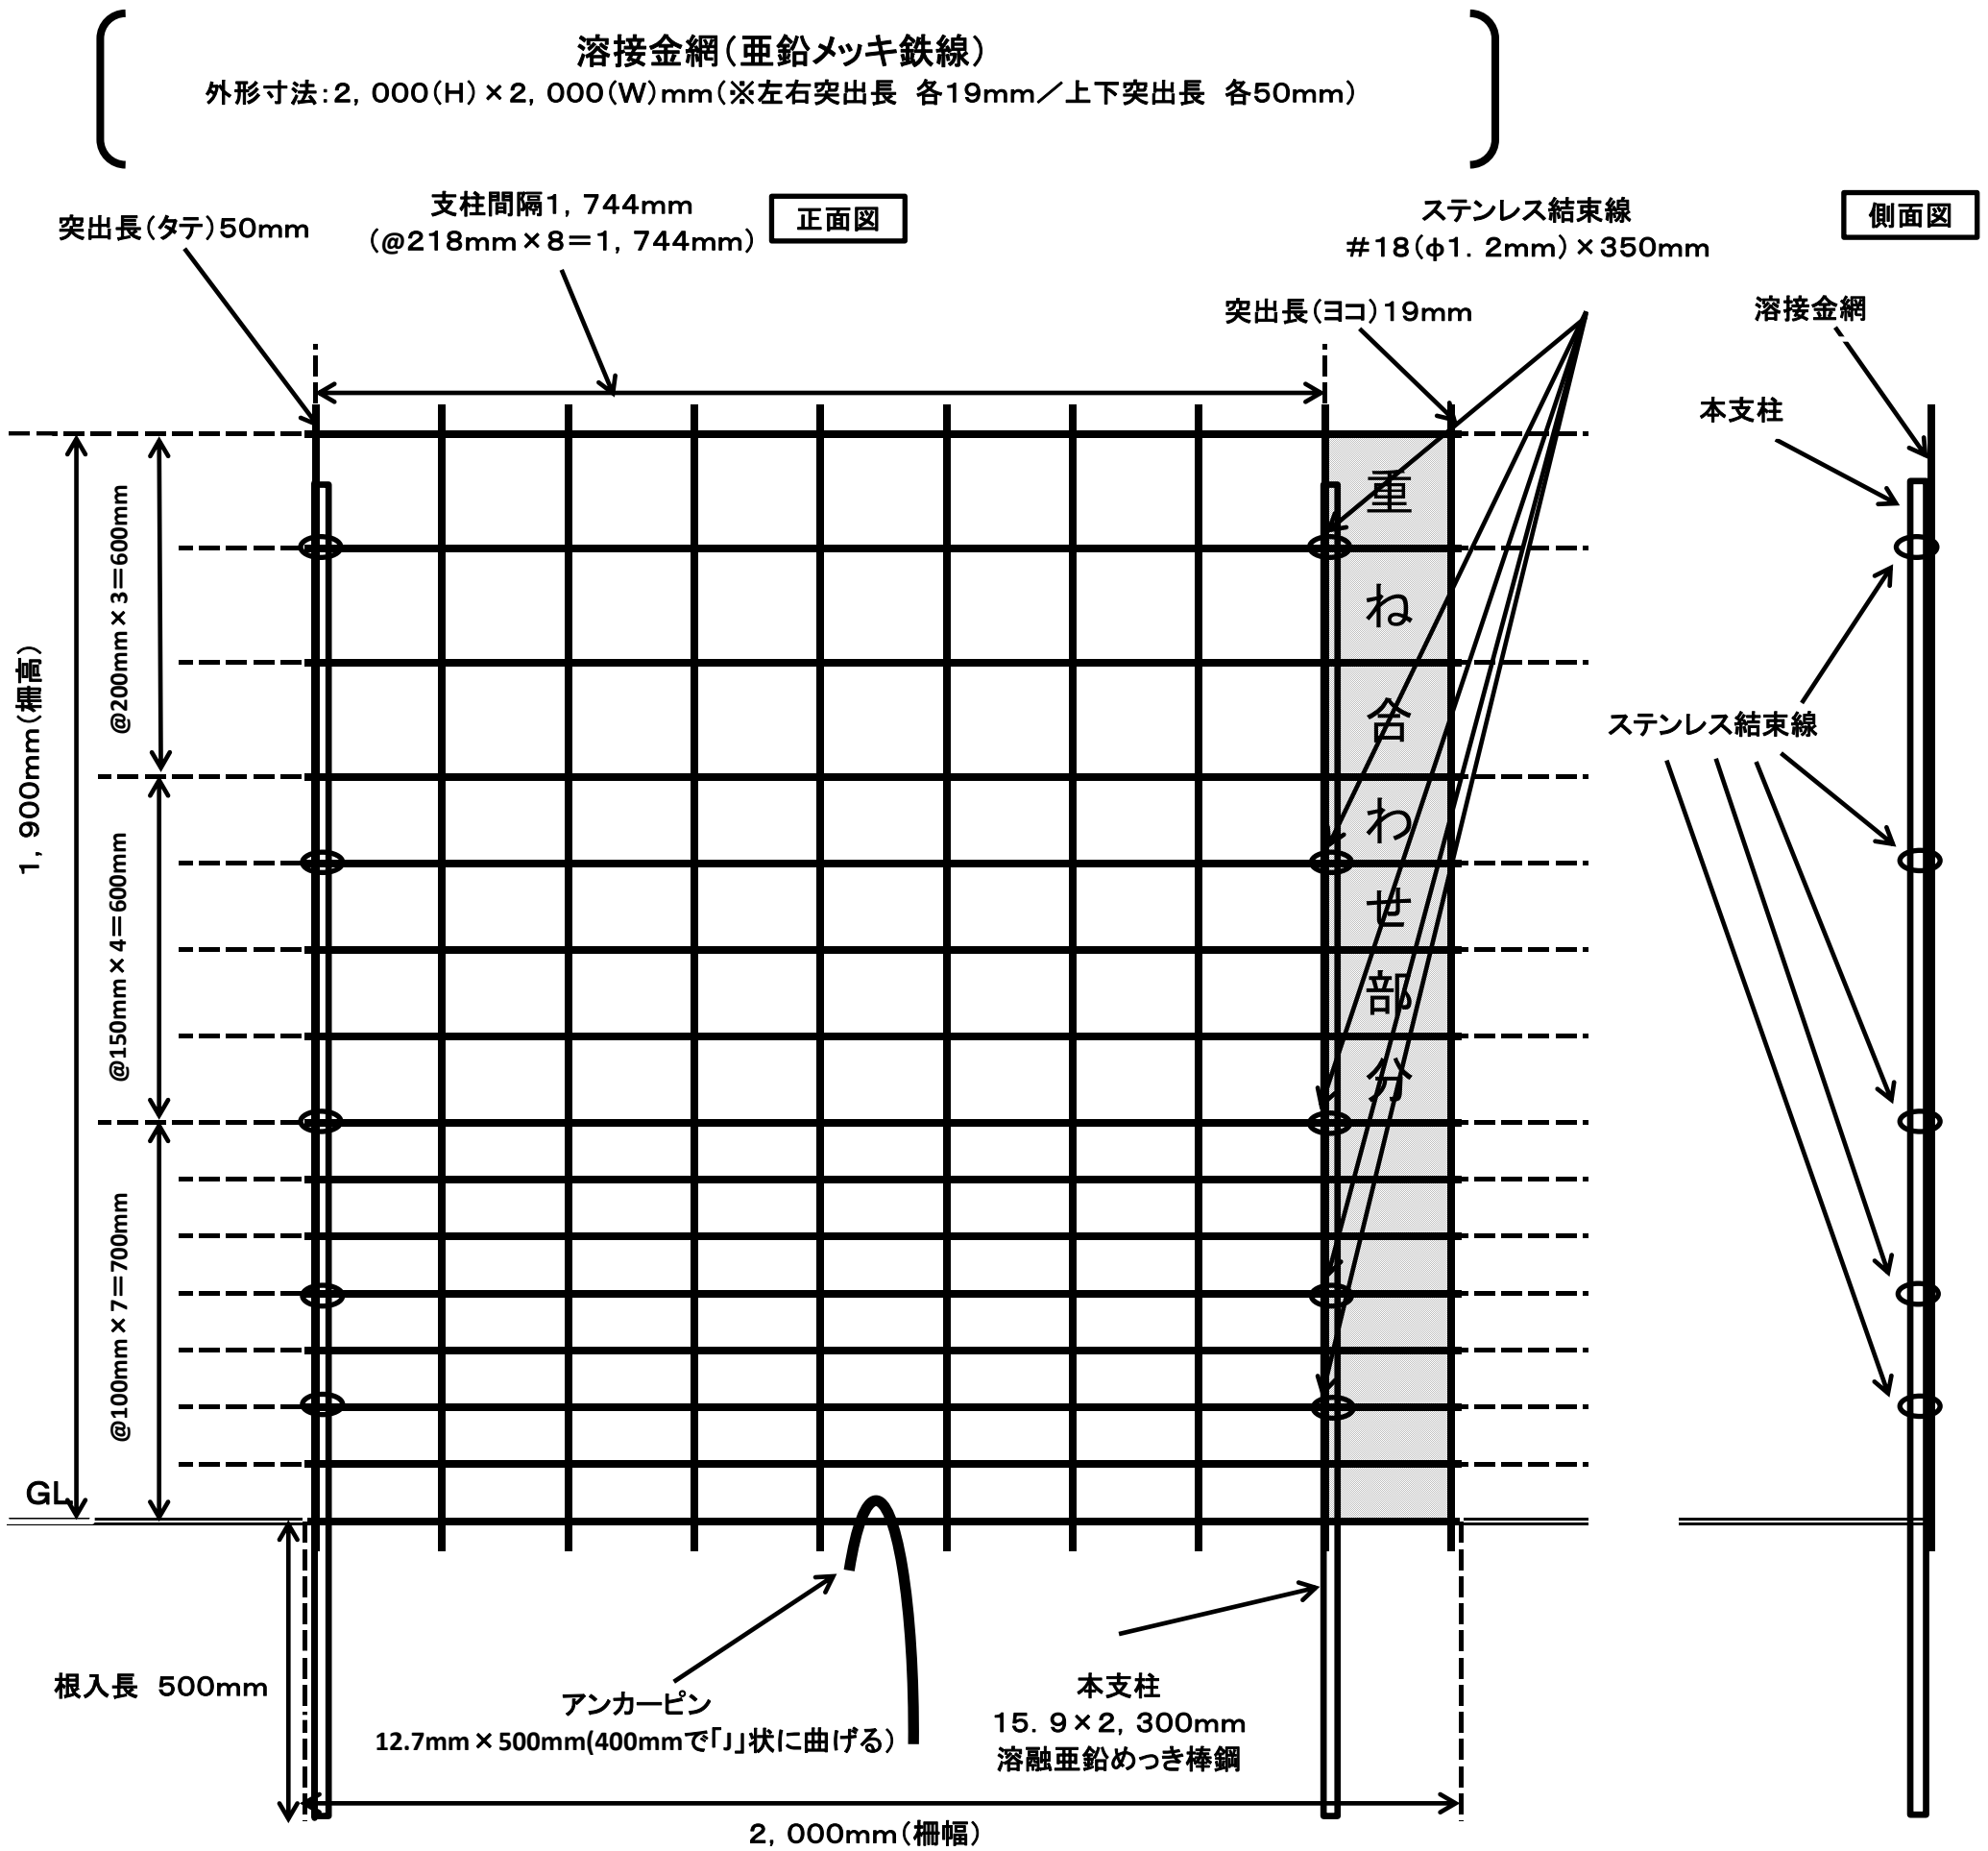

【施工上の留意事項】

- 柵の表裏(タテのワイヤーが外側(シカ・イノシシの侵入方向側)を正しく設置すること。
- ステンレス結束線の結束位置次のとおりとする。
①上から2本目 ②上から5本目 ③上から8本目 ④下から3本目 ⑤下から5本目
- 隣り合う柵は、1マスずつ目を重ねること。(片側のみ)
- アンカーピンは、溶接金網1枚につき1本(柵の中心部)に設置すること。