吉田公民館

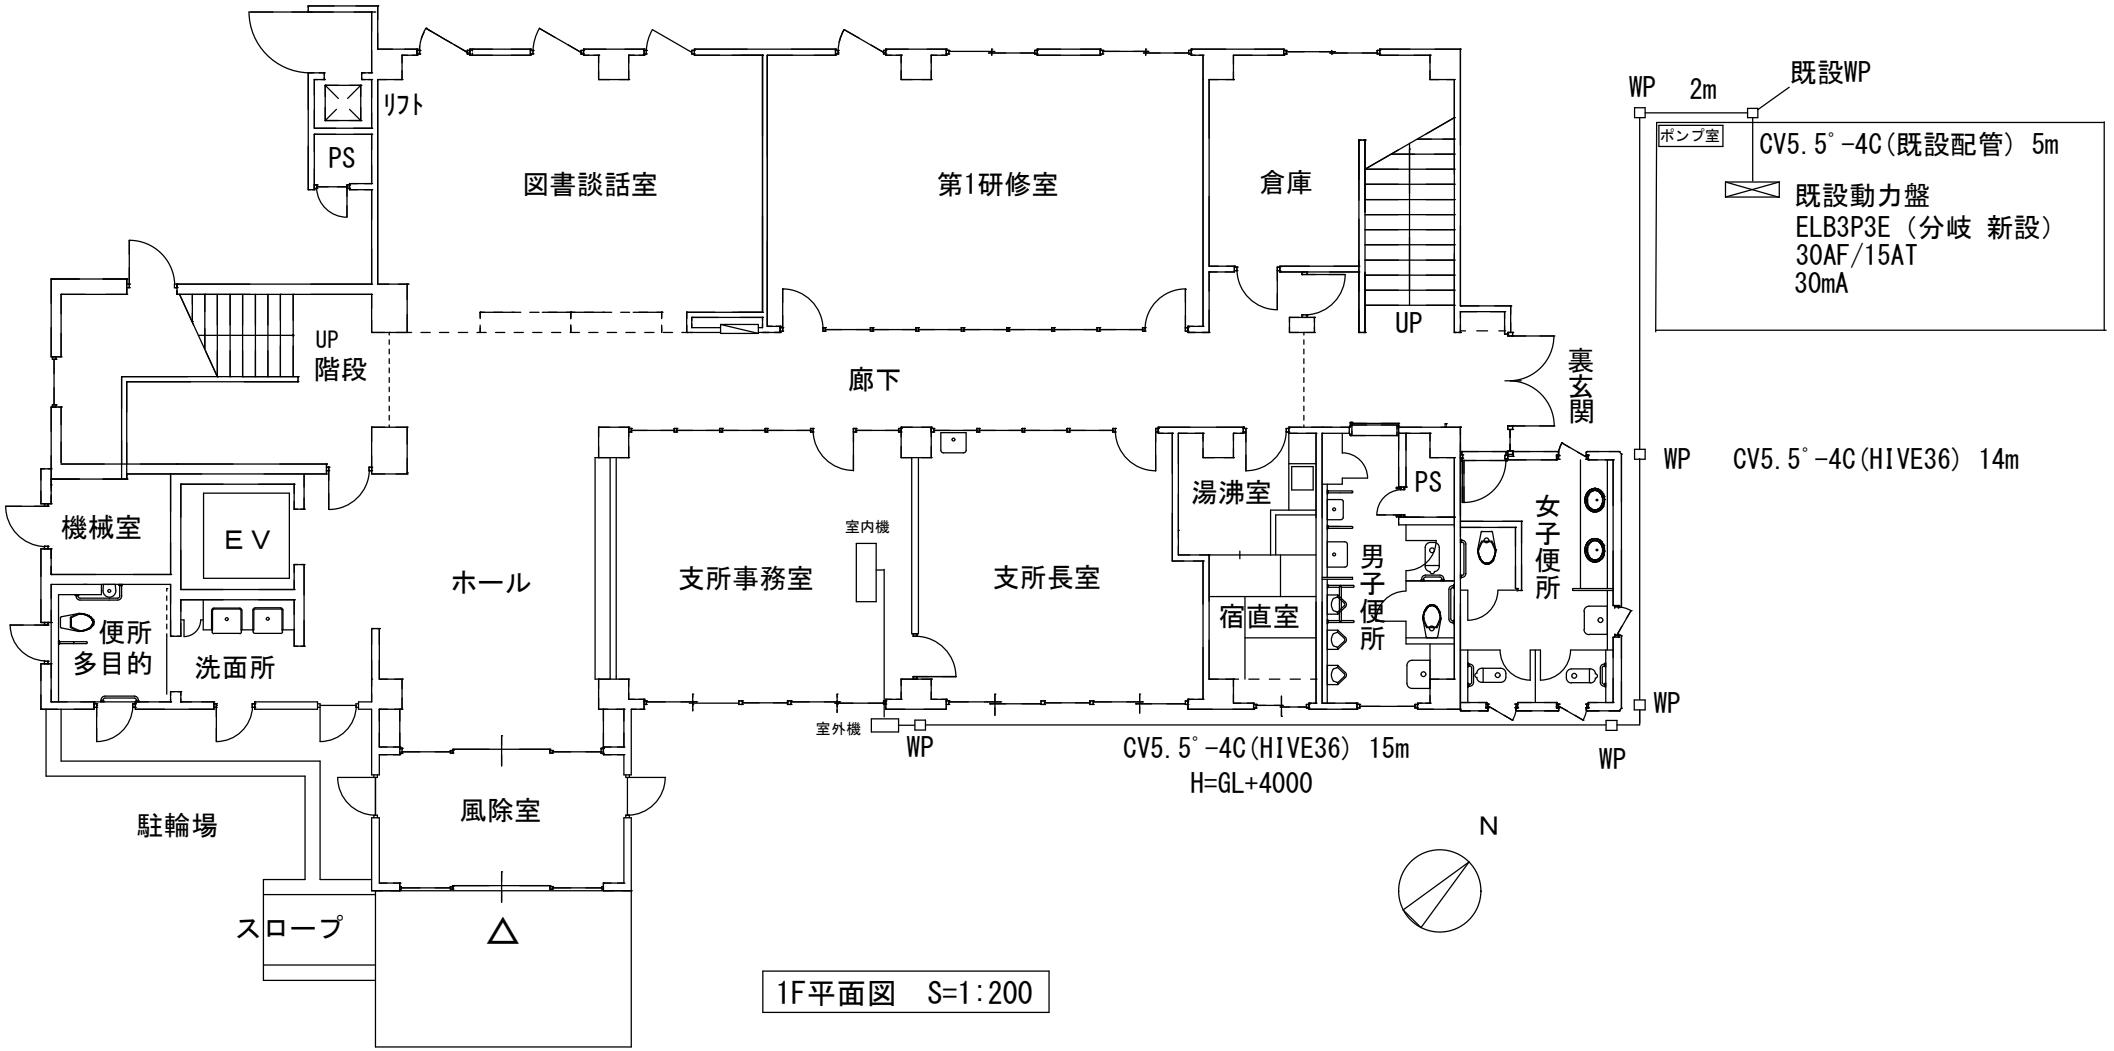

1F平面図　S=1:200