


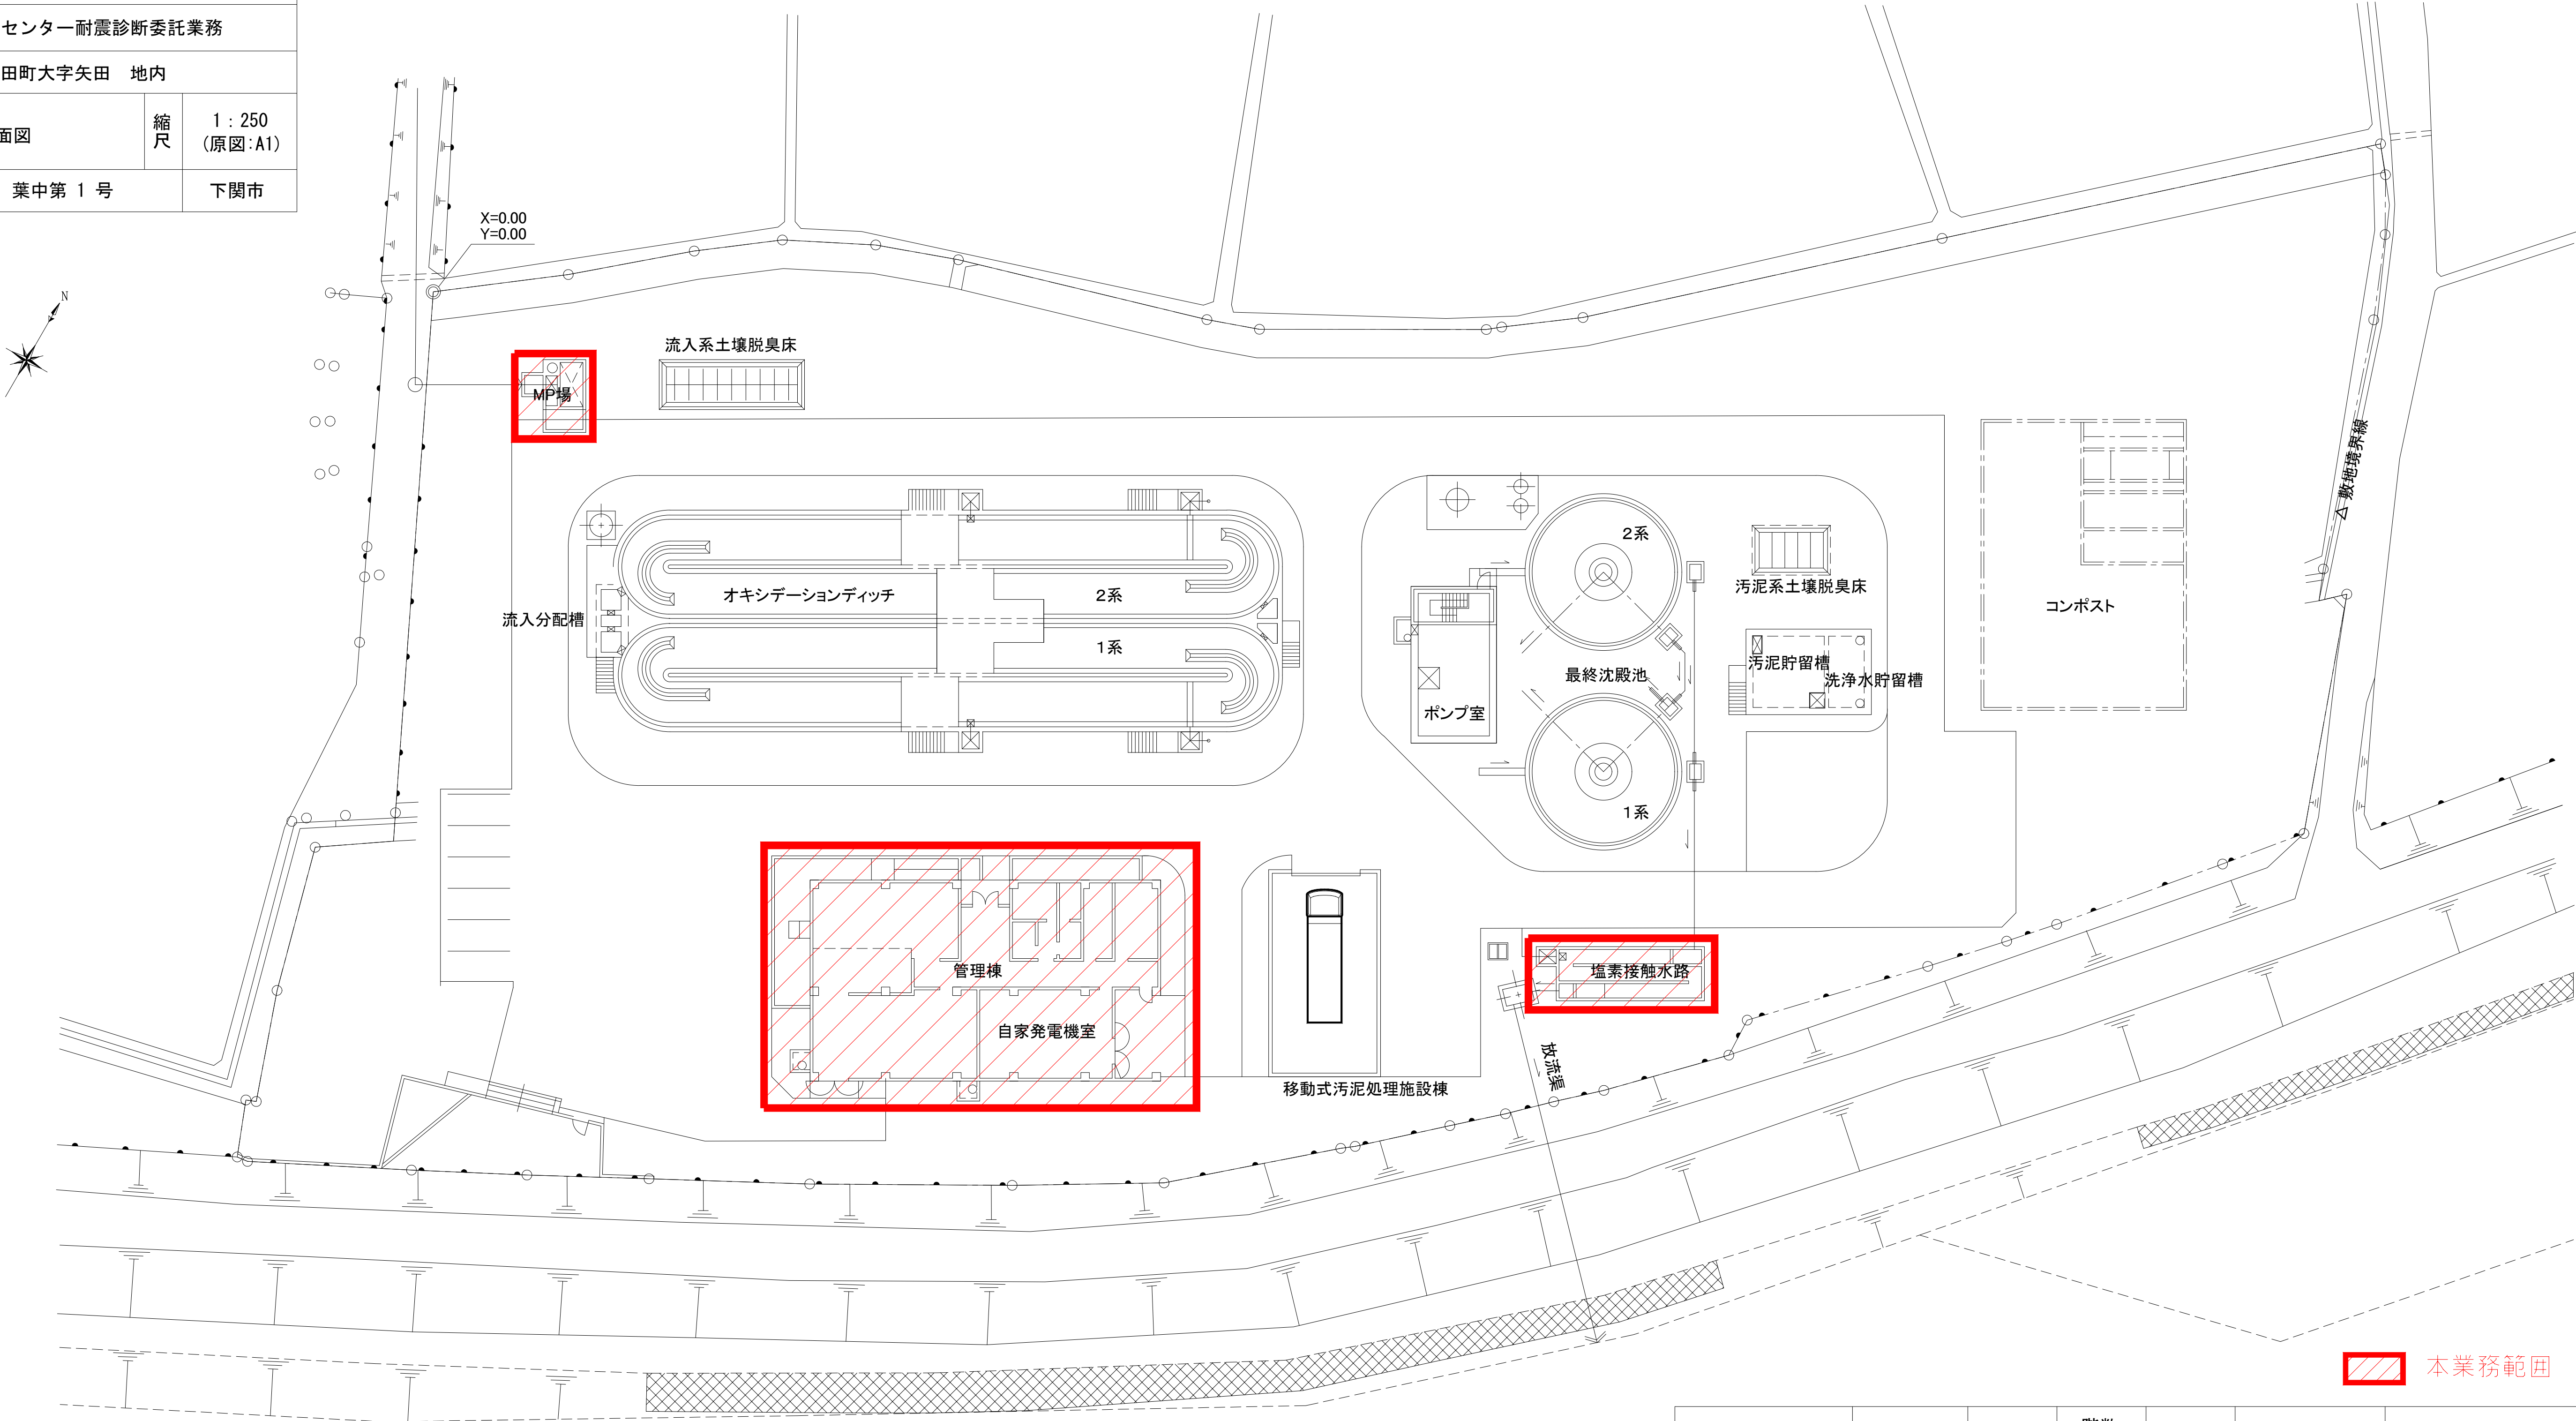

施設名称	構造分類	構造区分	階数		築造年度	業務対象 施設数	その他
			地上	地下			
マンホールポンプ場	水槽構造物 (I)	RC	—	1	H7	1池	
塩素接触水路	水槽構造物 (I)	RC	—	1	H7	1池	
管理棟	建築構造物 (V)	RC	1	—	H7	1棟	自家発電機室含む
自家発電機室	建築構造物 (V)	RC	1	—	H7	1室	管理棟内に設置

RC : 鉄筋コンクリート造