



換地確定図 S=1:500

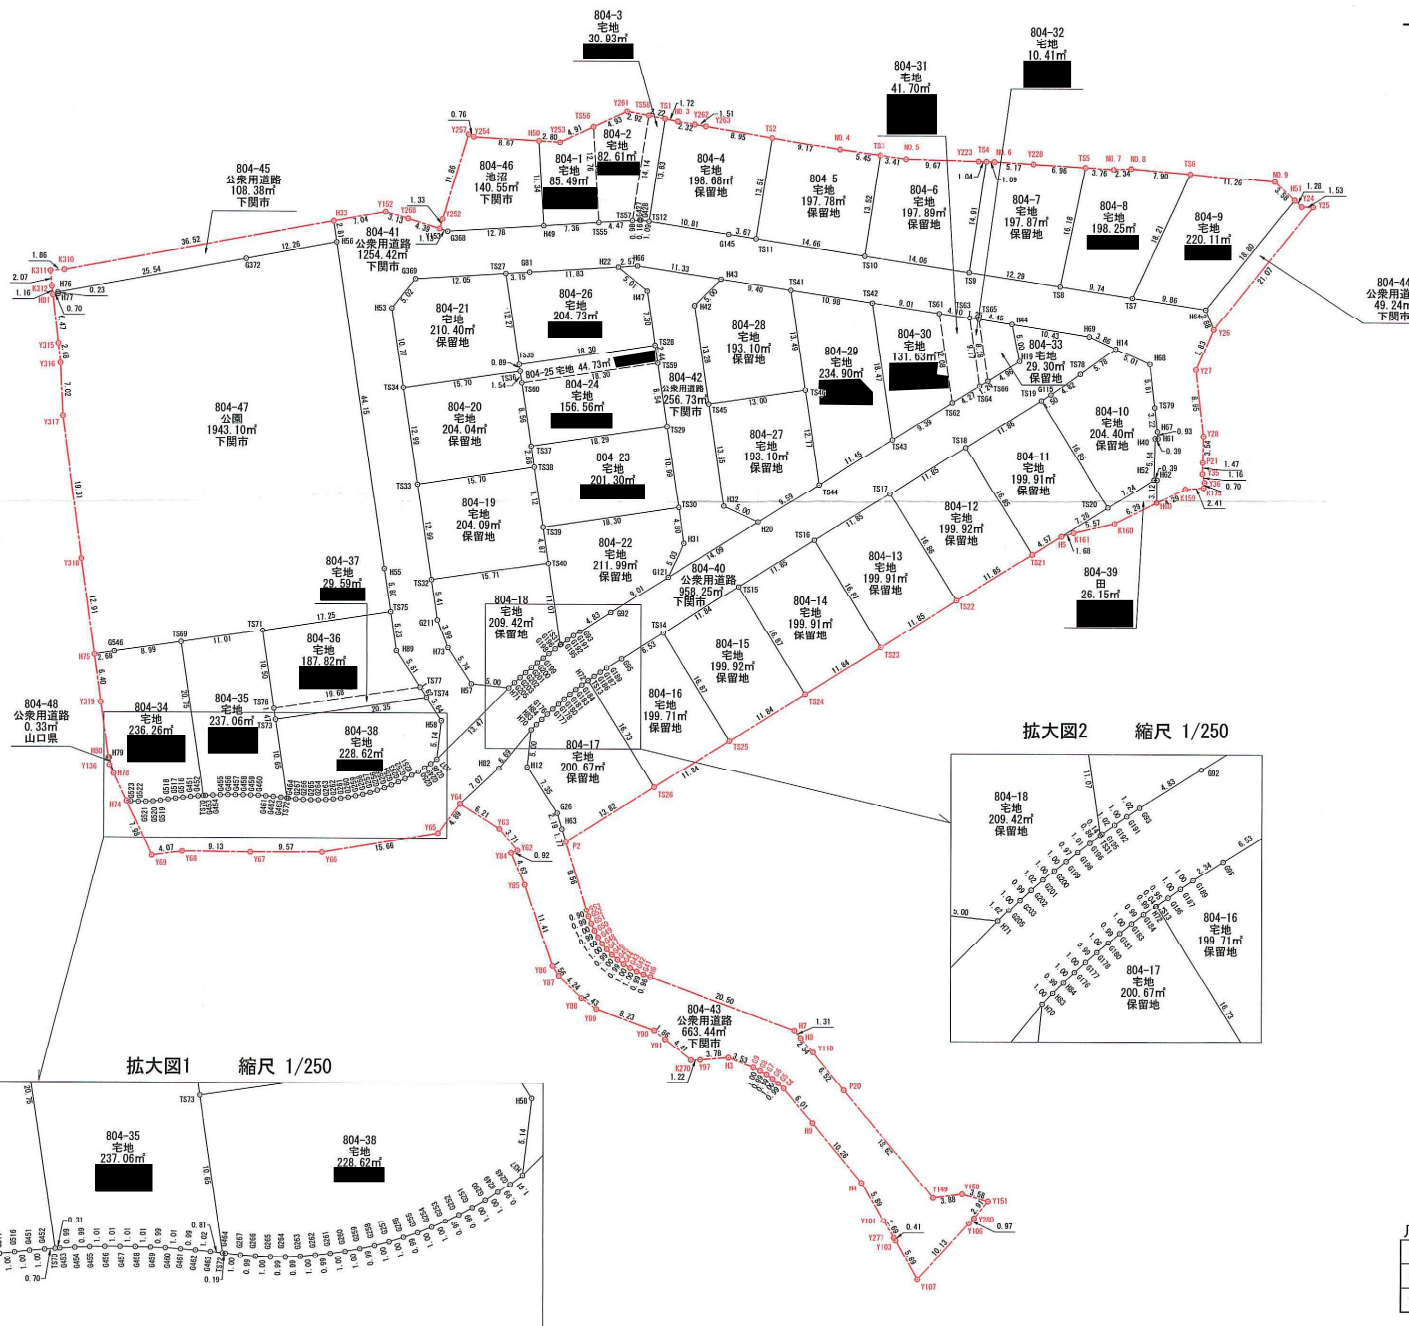


面積一覧表

地番	地積
804-1	85.49
804-2	82.61
804-3	30.83
804-8	198.25
804-9	220.11
804-10	204.40
804-11	199.91
804-12	199.92
804-13	199.91
804-14	199.91
804-17	200.67
804-18	209.42
804-19	204.09
測量地	0.20
合計	11815.50

拡大図2 縮尺 1/250

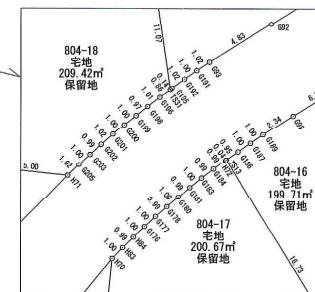

拡大図1 縮尺 1/250

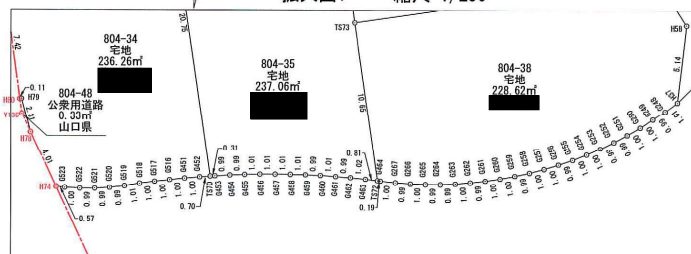

凡例

名称	記号
換地	
保留地	

工事名	下関市山中原土地区画整理事業
施工場所	下関市山中原町地内
図面名	換地確定図 縮尺 1:500
図面番号	平成27年 7月31日