

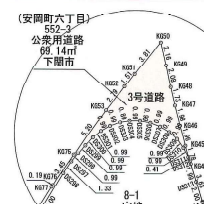


確定測量図


拡大図2 縮尺 1/250

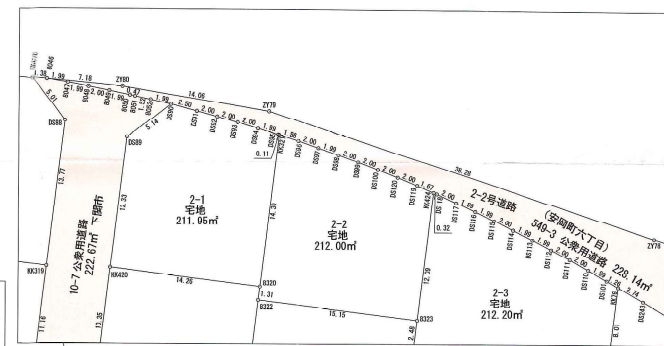

拡大図3 縮尺 1/250

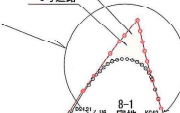



拡大図4 縮尺 1/250

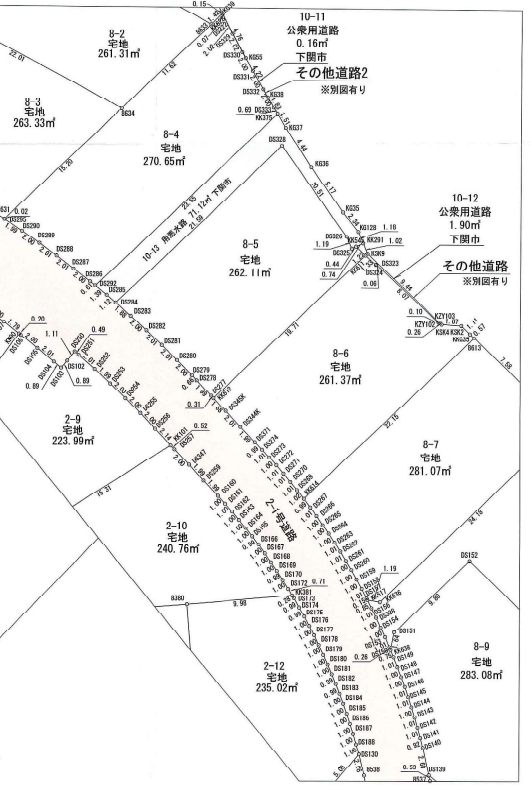

拡大図1 縮尺 1/250



拡大図5 縮尺 1/250

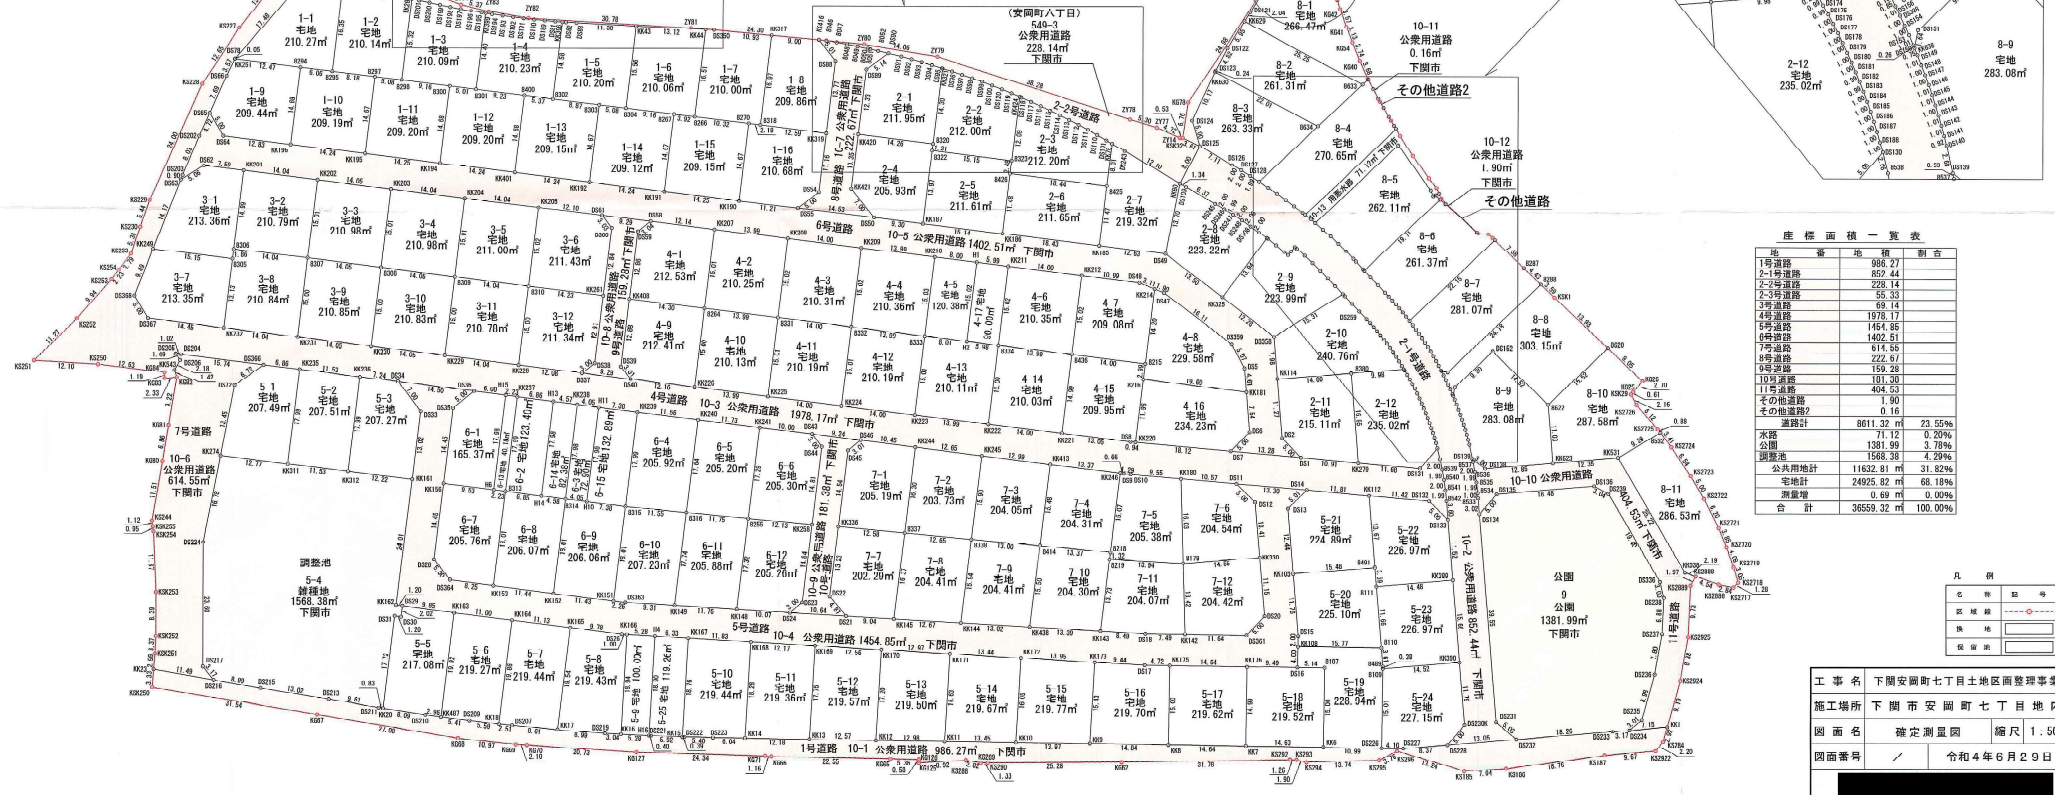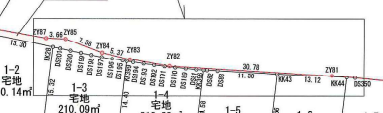

地番	面積	割合

凡例
区画線
境界線
測量地

施工場所	下関市安岡町七丁目地内
図面名	確定測量図
図面番号	令和4年6月29日