



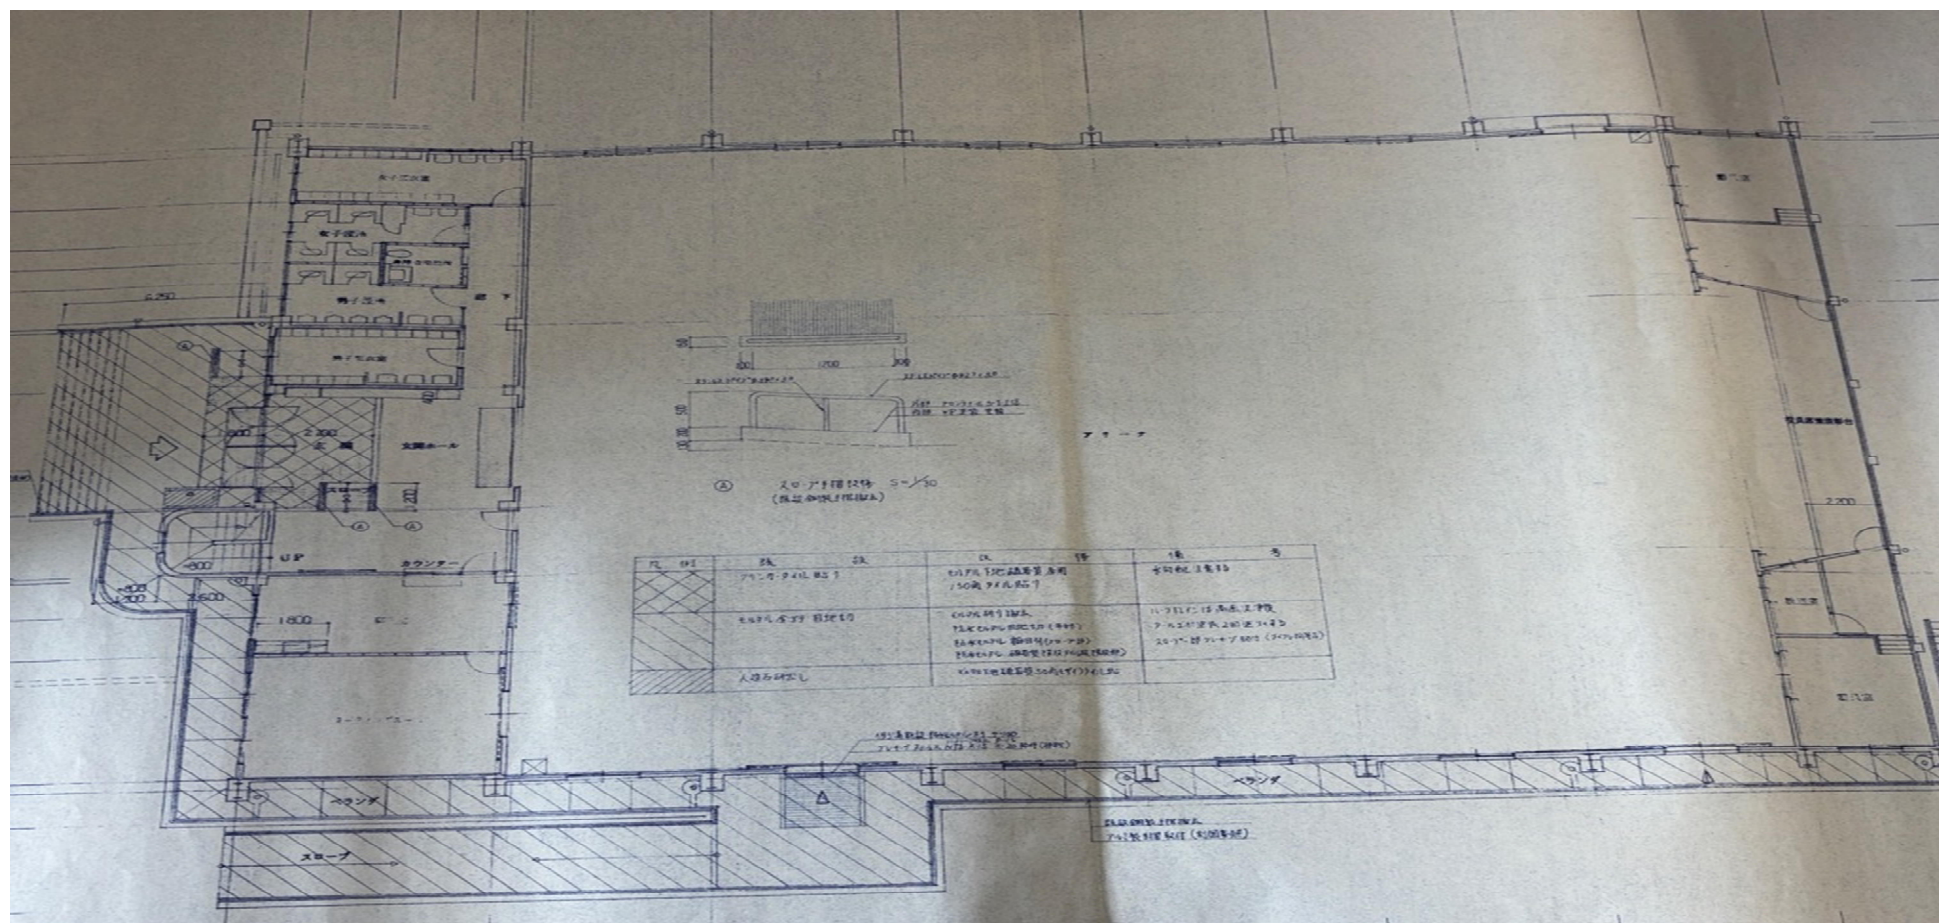

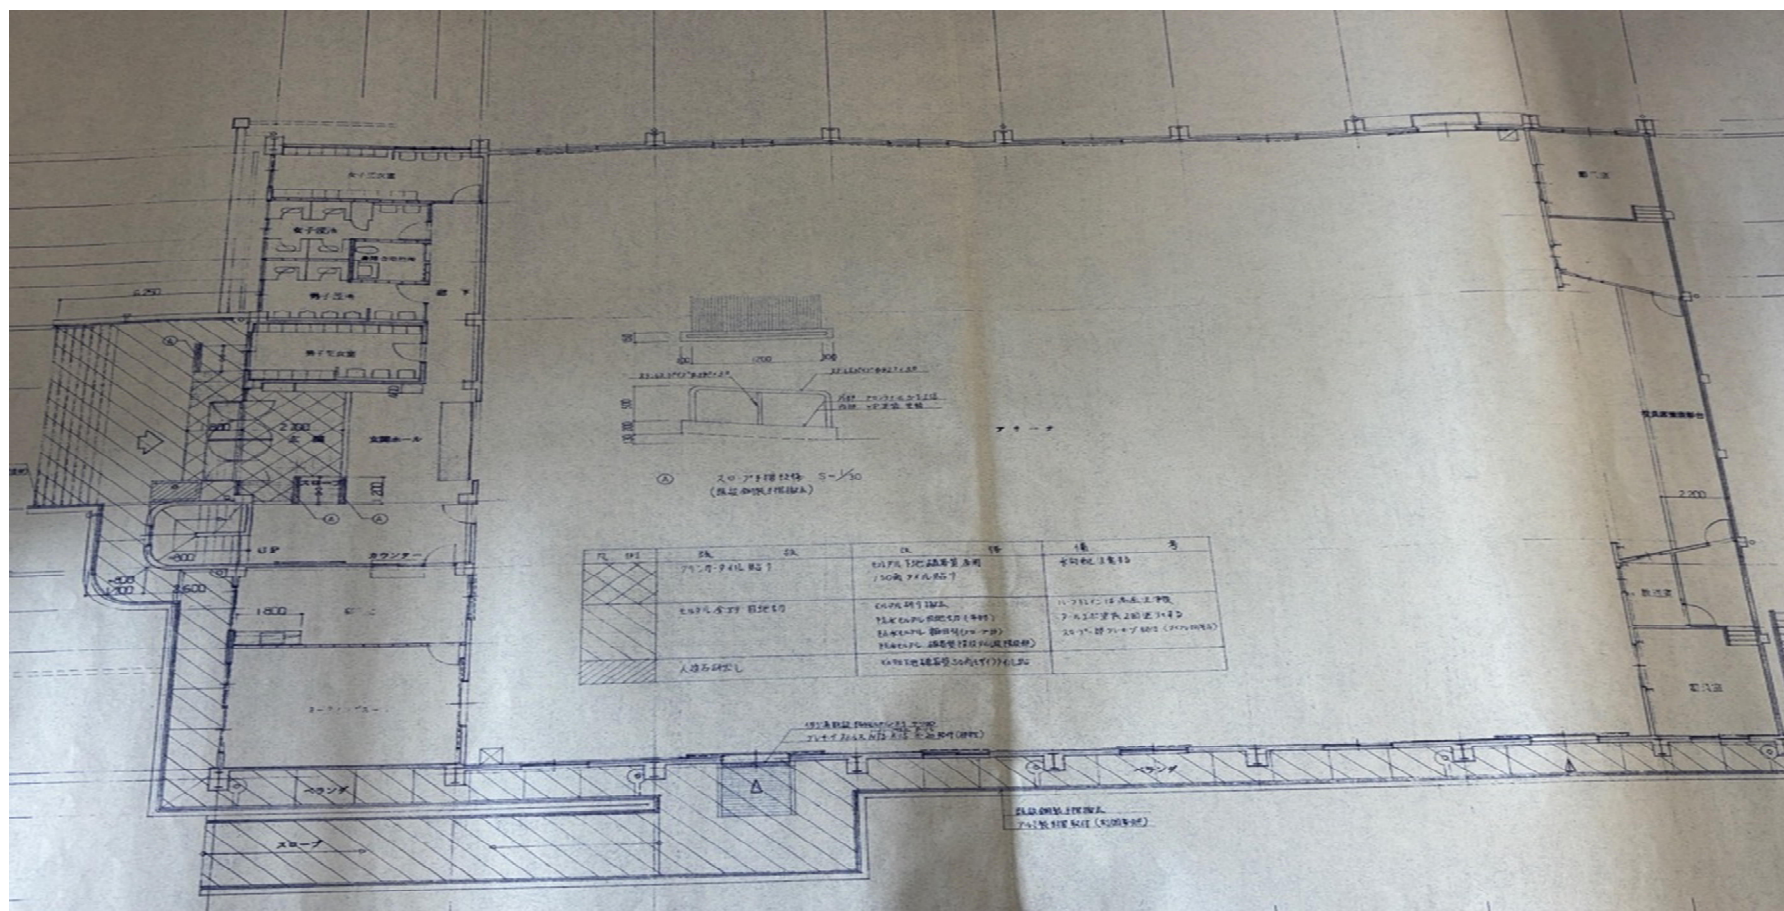

規格	鋼材の寸法	名称	スチレン系樹脂製の管付（異径継ぎ手）
①	φ150 用		
②	φ200 用		
③	φ250 用		
④	φ300 用		


※ 継ぎ手部分は、鋼材の寸法に切り取り線とする。


[illegible]

- ① プライマー吹付 (アロンコートFA) 0.15kg/m²
- ② 珪藻土による下地調整
- ③ 断水材吹付 (アロンコートST) 1.15kg/m²
- ④ 繊維強化 (アロンコートST) 0.3 - 0.7kg/m²
- ⑤ 仕上材吹付 (アロンウォールDC-A カラー) 0.15kg/m²
- ⑥ 仕上材吹付 (アロンウォールDC-A カラー) 0.15kg/m²


既存シーリングは全て撤去後、打替え

A・L・C部	——	ウレタン系
その他	——	変成シリコン系

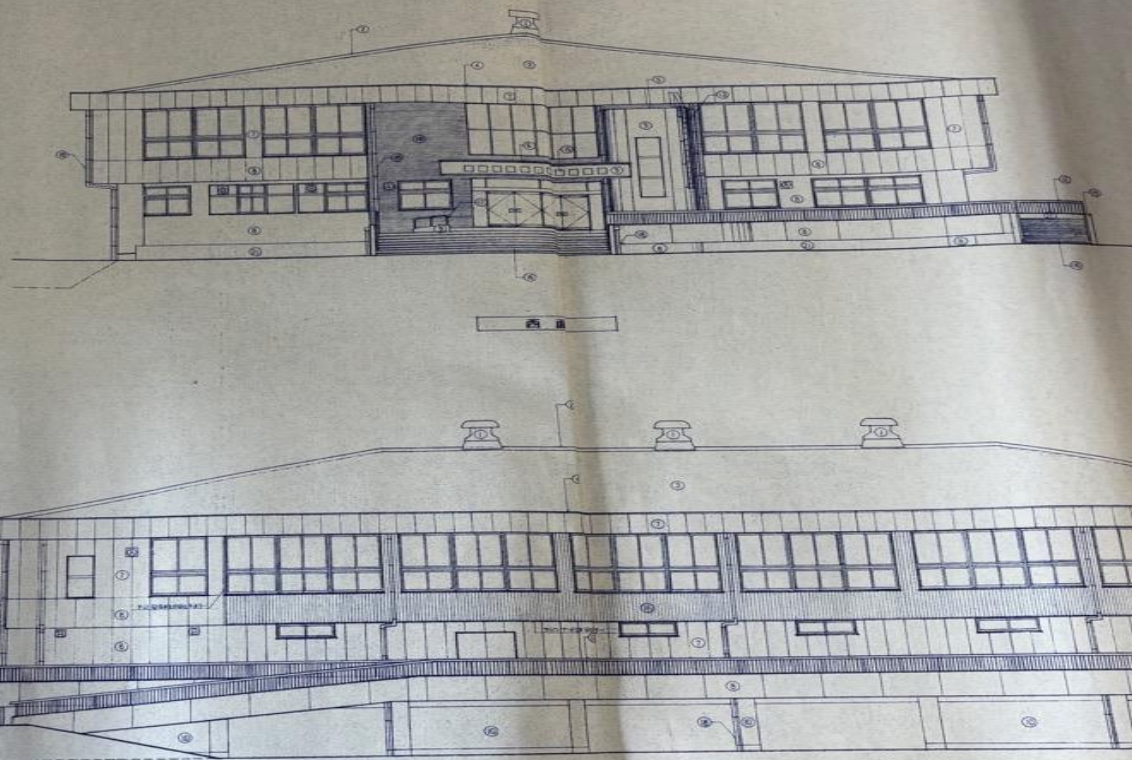

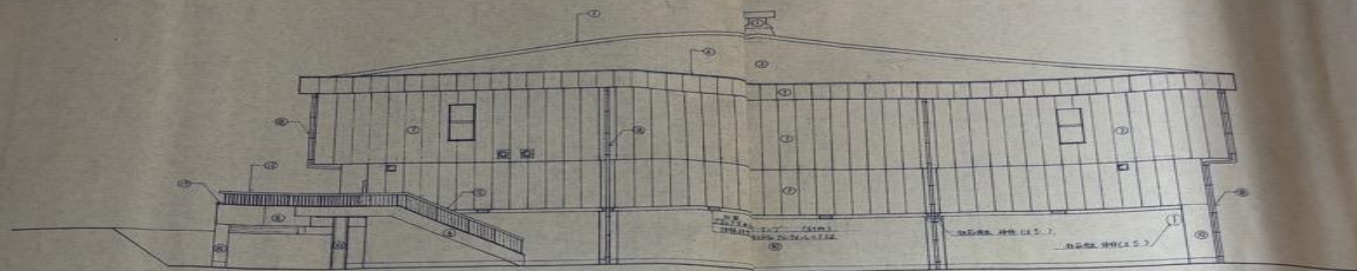

裏面

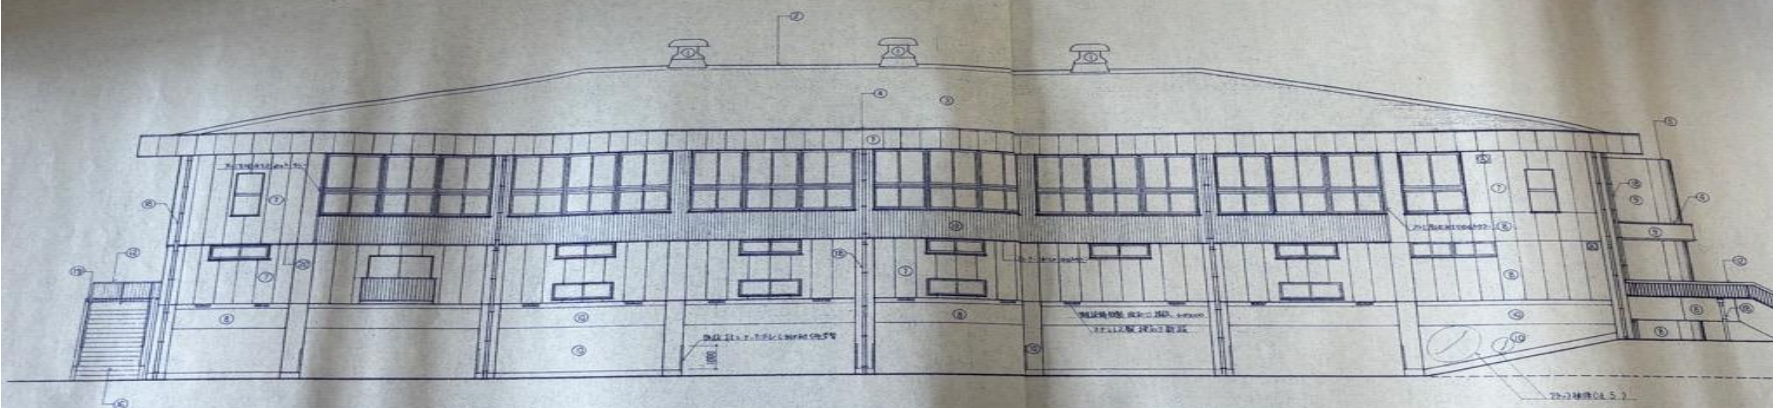

正面