


筋ヶ浜処理区

|                  |         |          |
|------------------|---------|----------|
| 令和7年度            |         |          |
| 下水道管路施設点検調査業務    |         |          |
| 下関市 田中町、阿弥陀寺町 ほか |         |          |
| 点検・調査路線図(1)      | 縮尺      | S=1/1000 |
| 図面 19            | 葉中第 1 号 | 下関市      |

原図：A1版

点検・調査路線図(1)

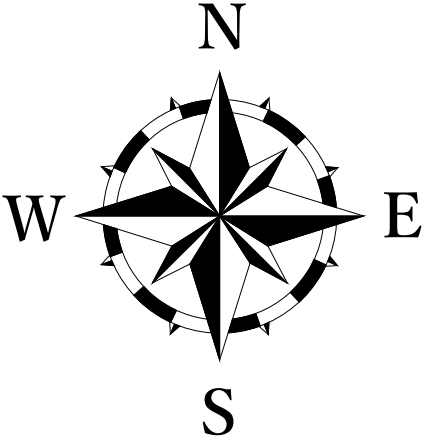

山陰処理区

筋ヶ浜処理区


彦島処理区

- 凡 例
- 2025年点検調査管渠

2025年点検人孔

山陽処理区

点検・調査路線図(2)

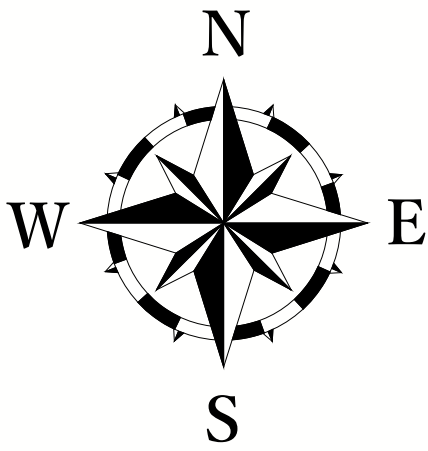

|                  |     |          |
|------------------|-----|----------|
| 令和7年度            |     |          |
| 下水道管路施設点検調査業務    |     |          |
| 下関市 田中町、阿弥陀寺町 ほか |     |          |
| 点検・調査路線図(2)      | 縮尺  | S=1/1000 |
| 図面 19 葉中第 2 号    | 下関市 |          |


原図：A1版



- 凡 例
- 2025年点検調査管渠
- 
- 2025年点検人孔

## 点検・調査路線図(3)

| 凡 例                                                                               |          |
|-----------------------------------------------------------------------------------|----------|
|  | 調査路線 (交) |
|  | 調査MH (交) |
|  | 調査路線 (起) |
|  | 調査MH (起) |
|  | 点検路線 (交) |
|  | 点検MH (交) |
|  | 点検路線 (起) |
|  | 点検MH (起) |

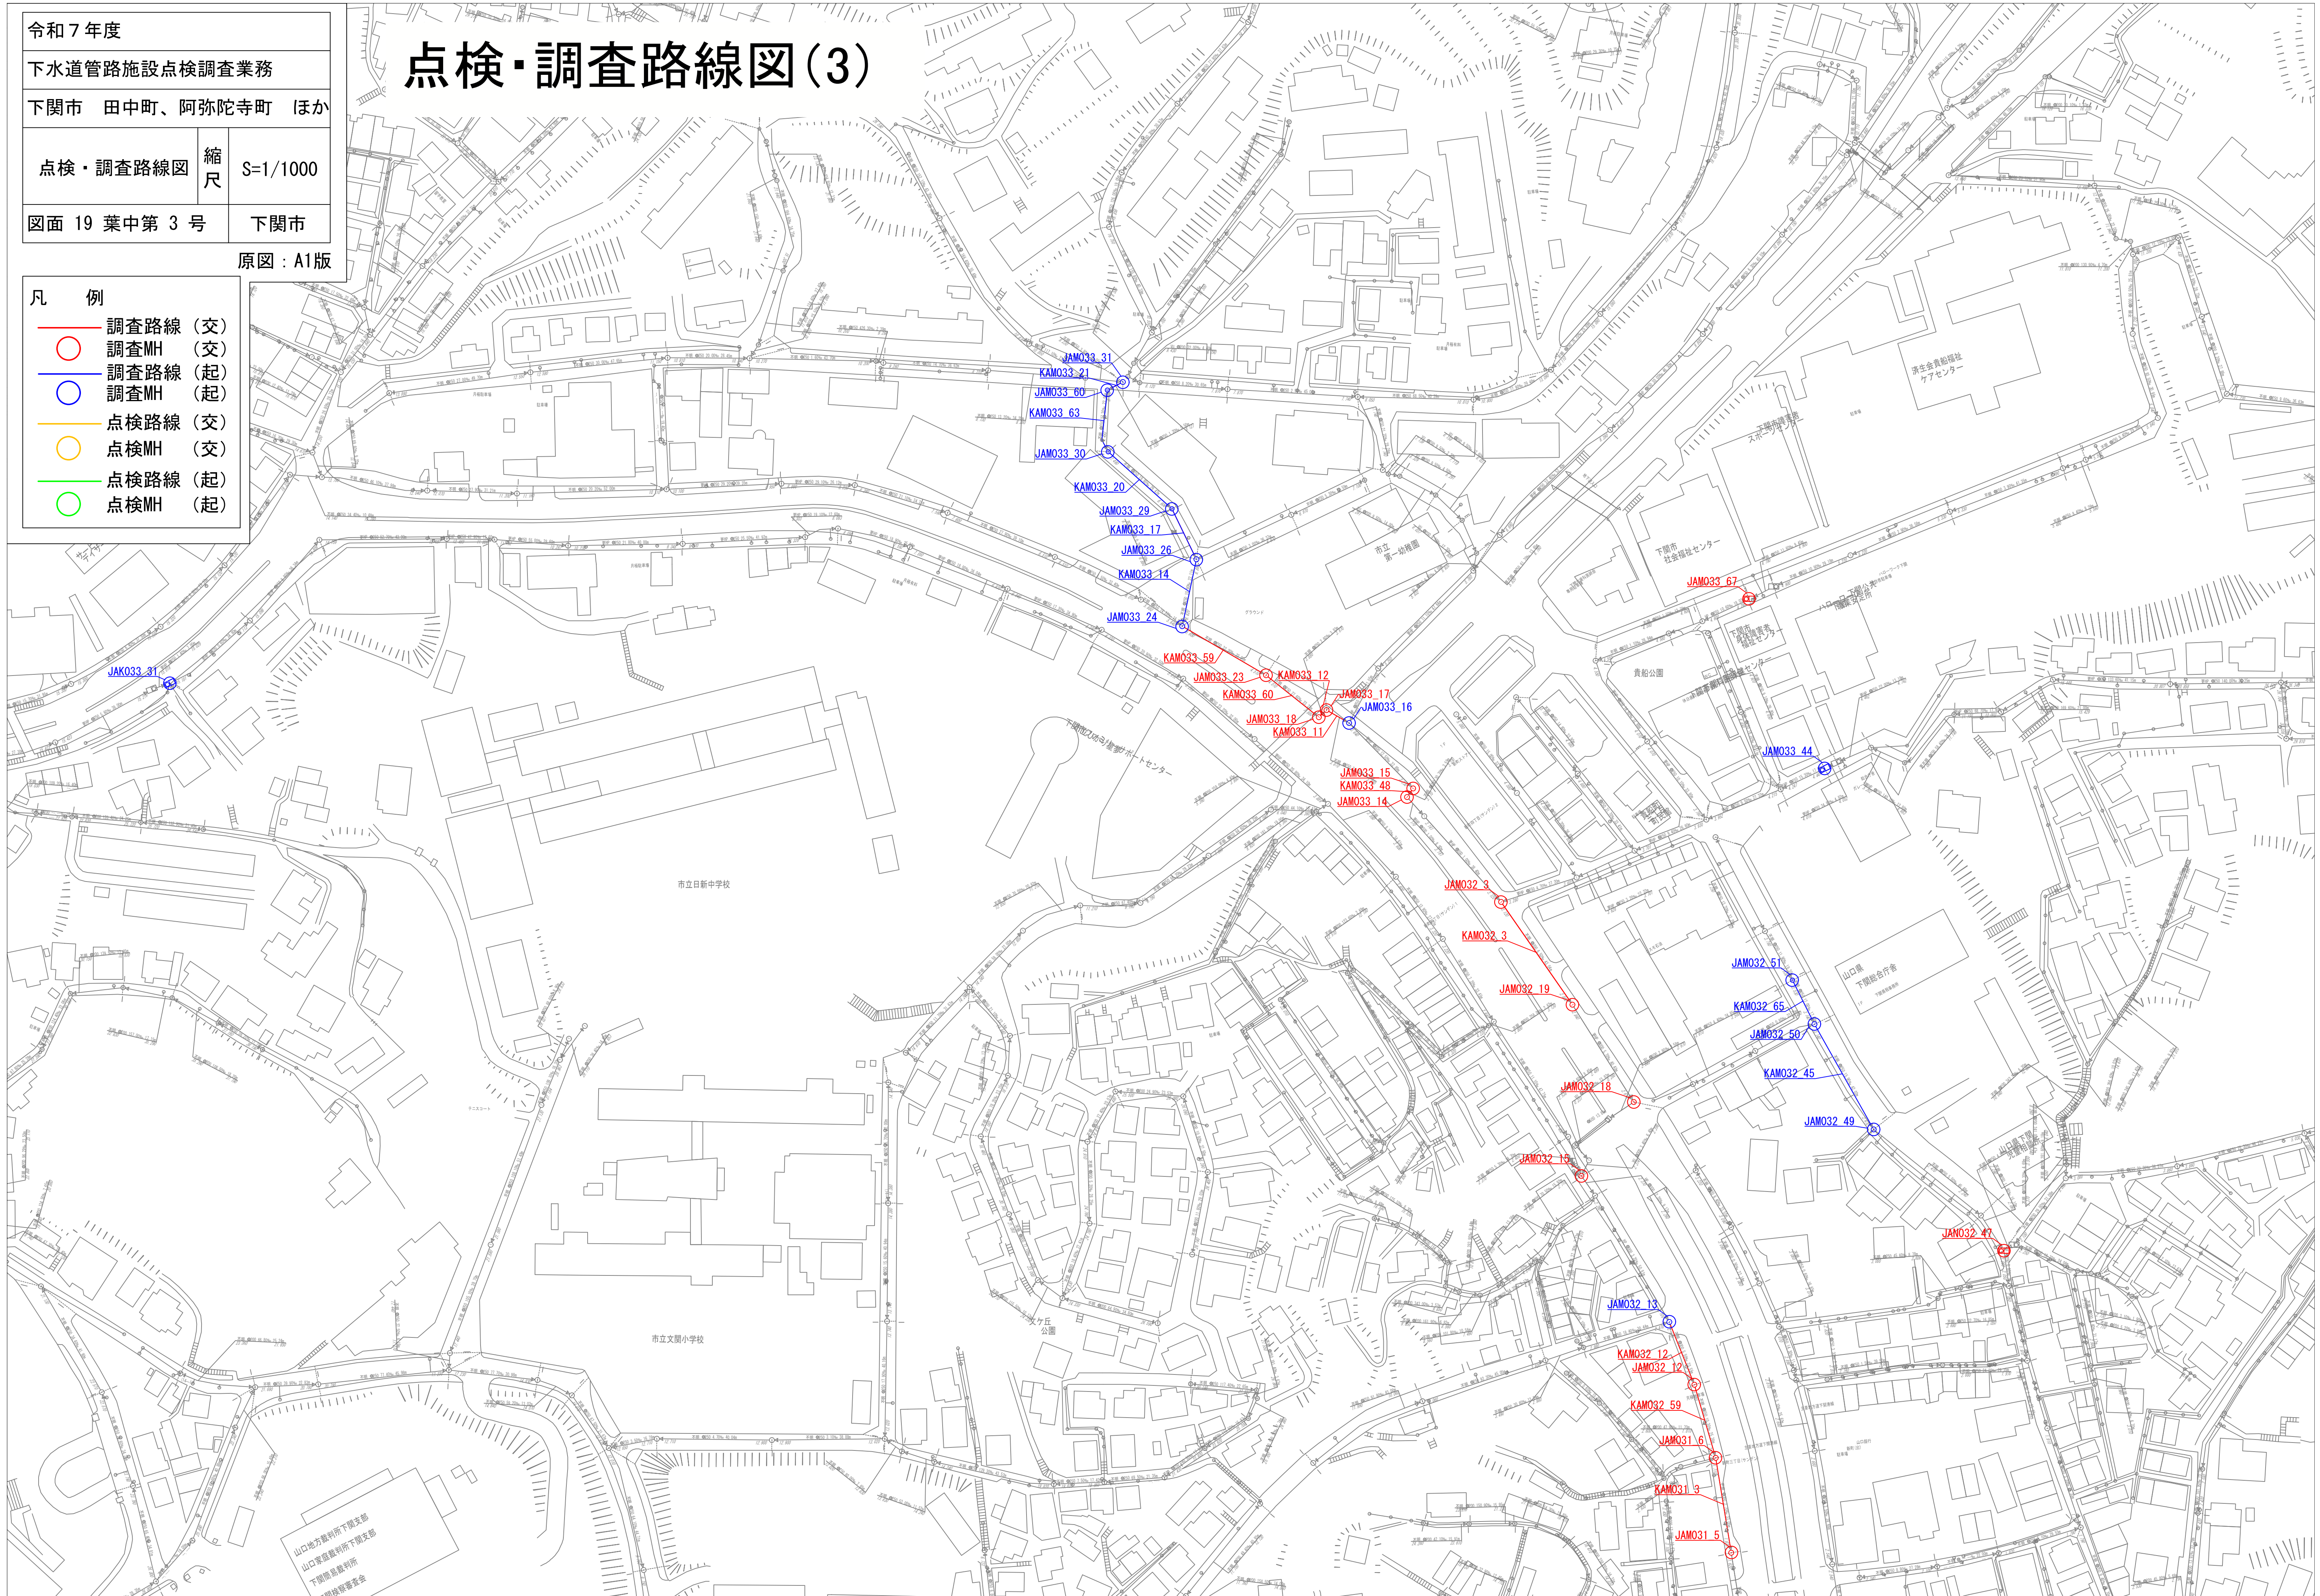



|                  |    |          |
|------------------|----|----------|
| 令和 7 年度          |    |          |
| 下水道管路施設点検調査業務    |    |          |
| 下関市 田中町、阿弥陀寺町 ほか |    |          |
| 点検・調査路線図         | 縮尺 | S=1/1000 |
| 図面 19 葉中第 5 号    |    | 下関市      |

原図：A1版

凡 例

調査路線 (交)

調査MH (交)

調査路線 (起)

調査MH (起)


点検路線 (交)

点検MH (交)

点検路線 (起)

点検MH (起)

点検・調査路線図(5)

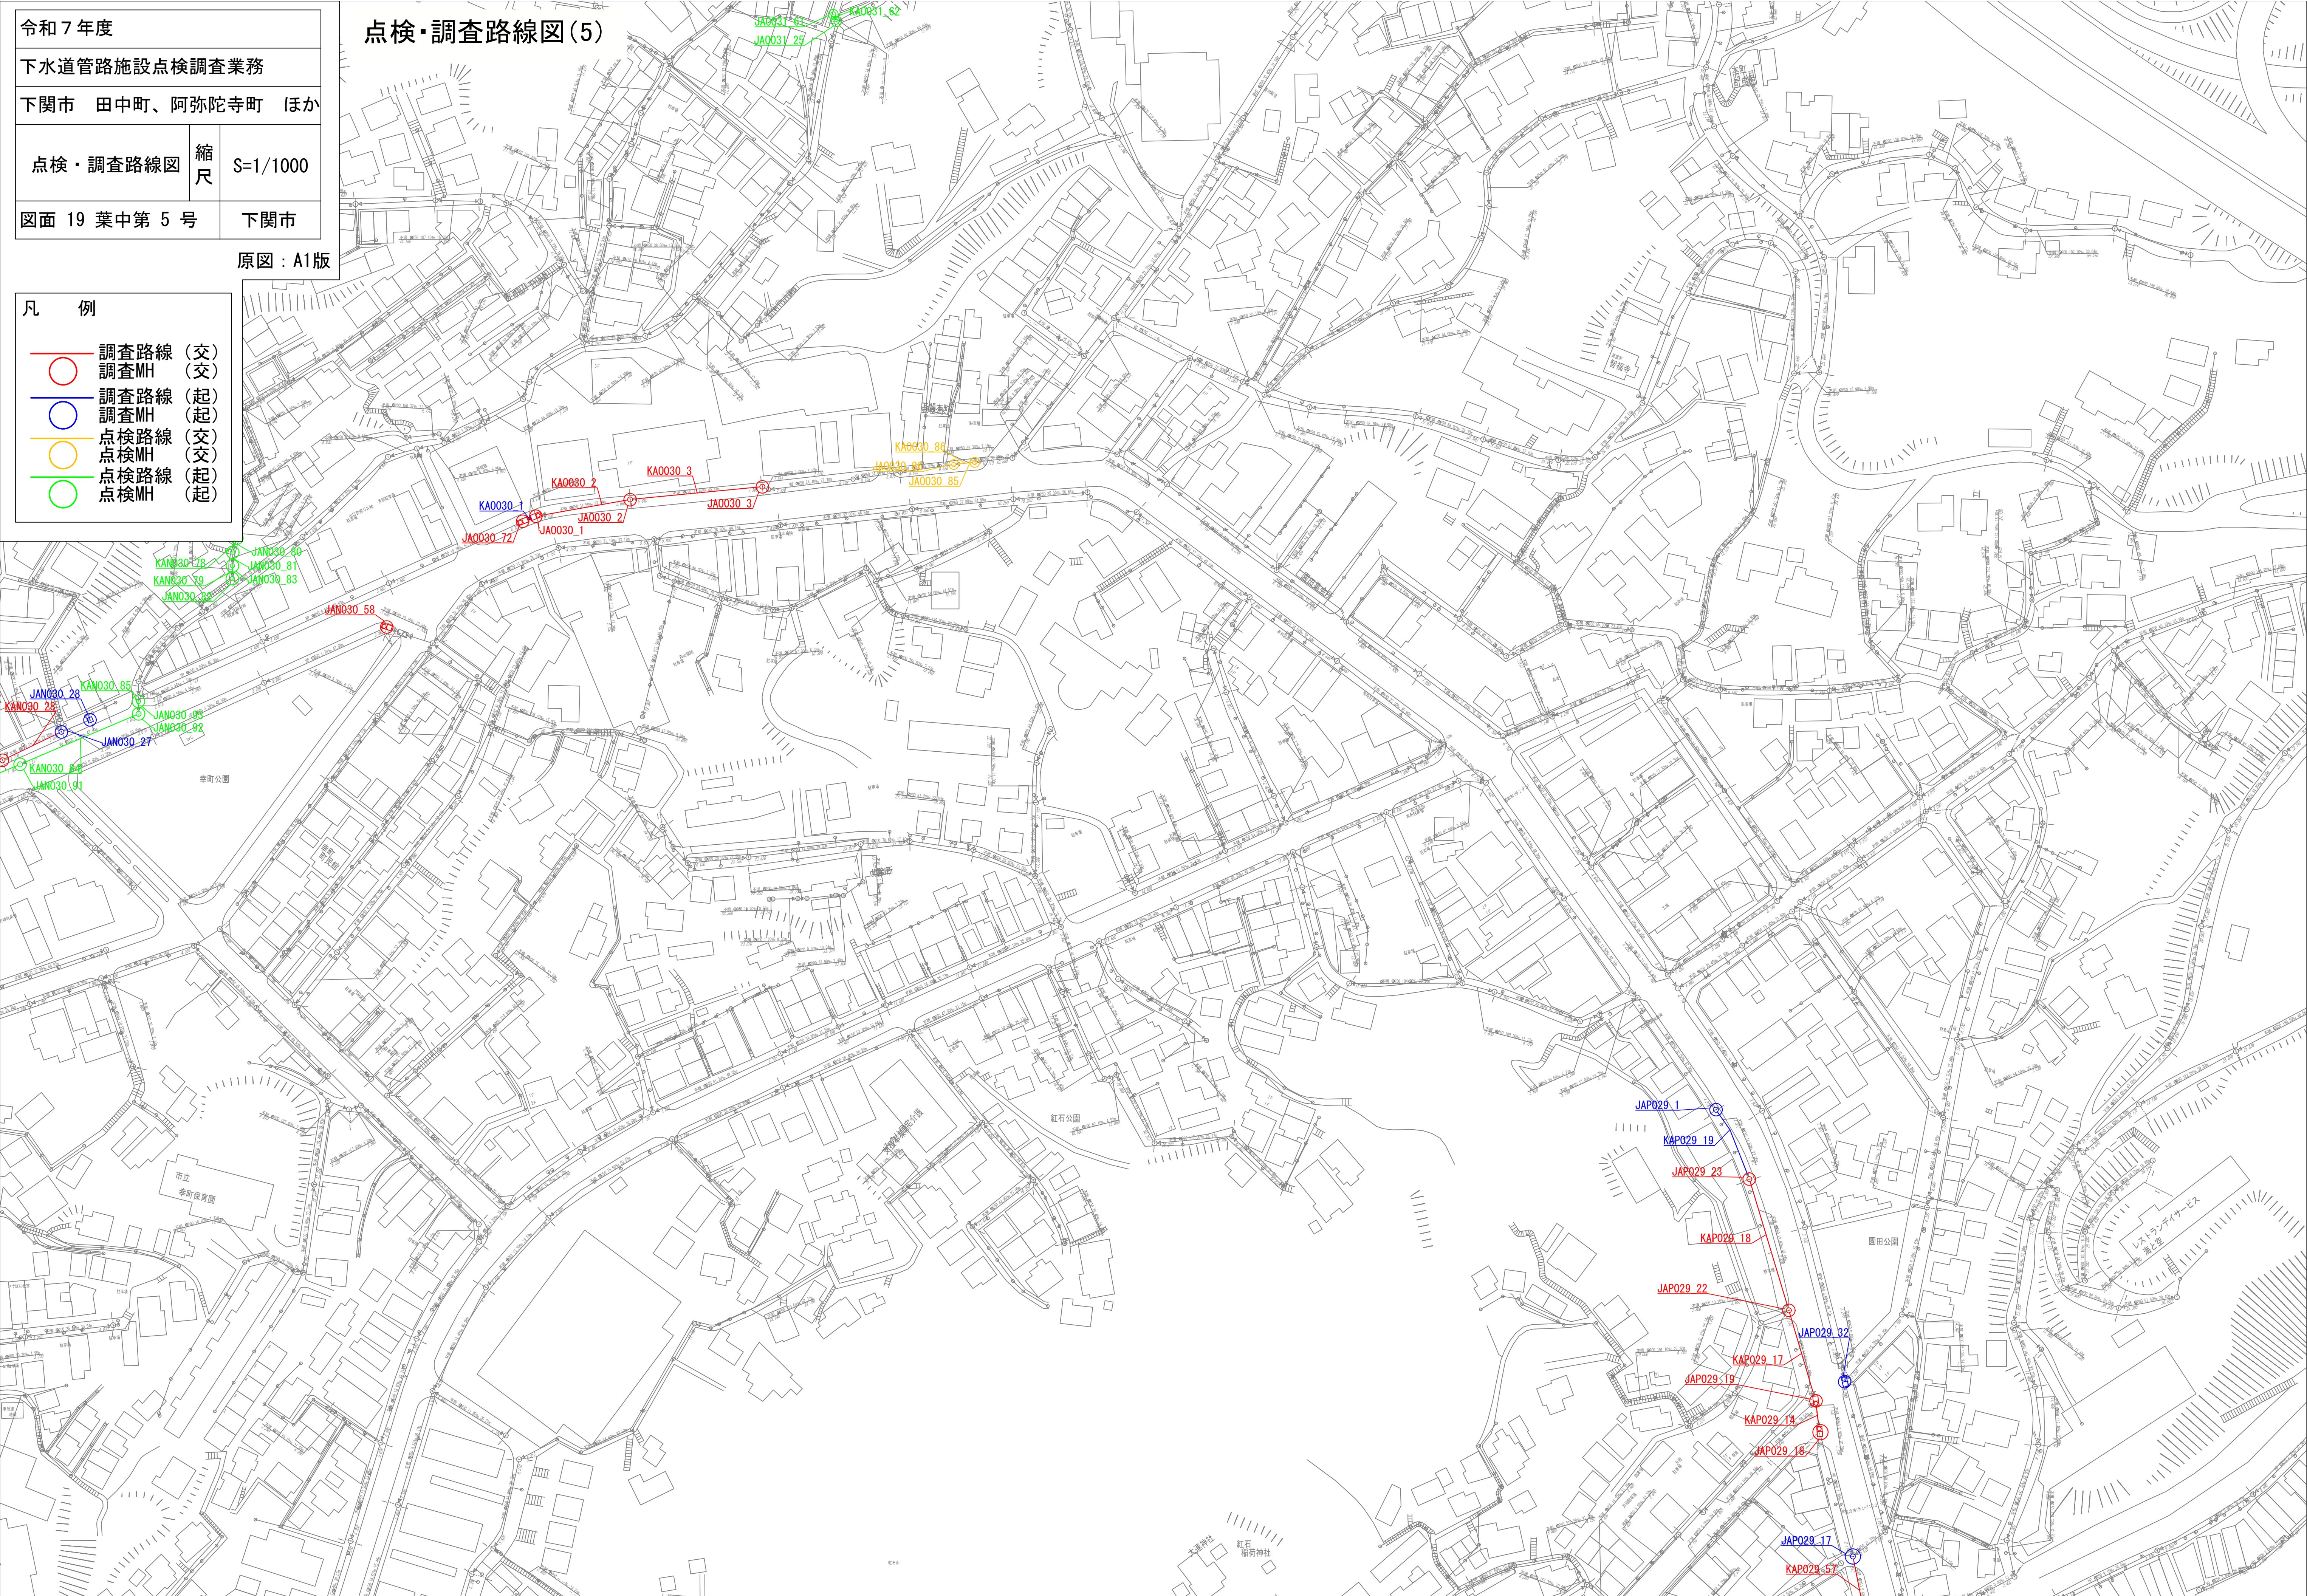

|                  |    |          |
|------------------|----|----------|
| 令和 7 年度          |    |          |
| 下水道管路施設点検調査業務    |    |          |
| 下関市 田中町、阿弥陀寺町 ほか |    |          |
| 点検・調査路線図         | 縮尺 | S=1/1000 |
| 図面 19 葉中第 6 号    |    | 下関市      |

原図：A1版

- 凡 例
- 調査路線 (交)

調査MH (交)

調査路線 (起)


調査MH (起)

点検路線 (交)

点検MH (交)

点検路線 (起)

点検MH (起)

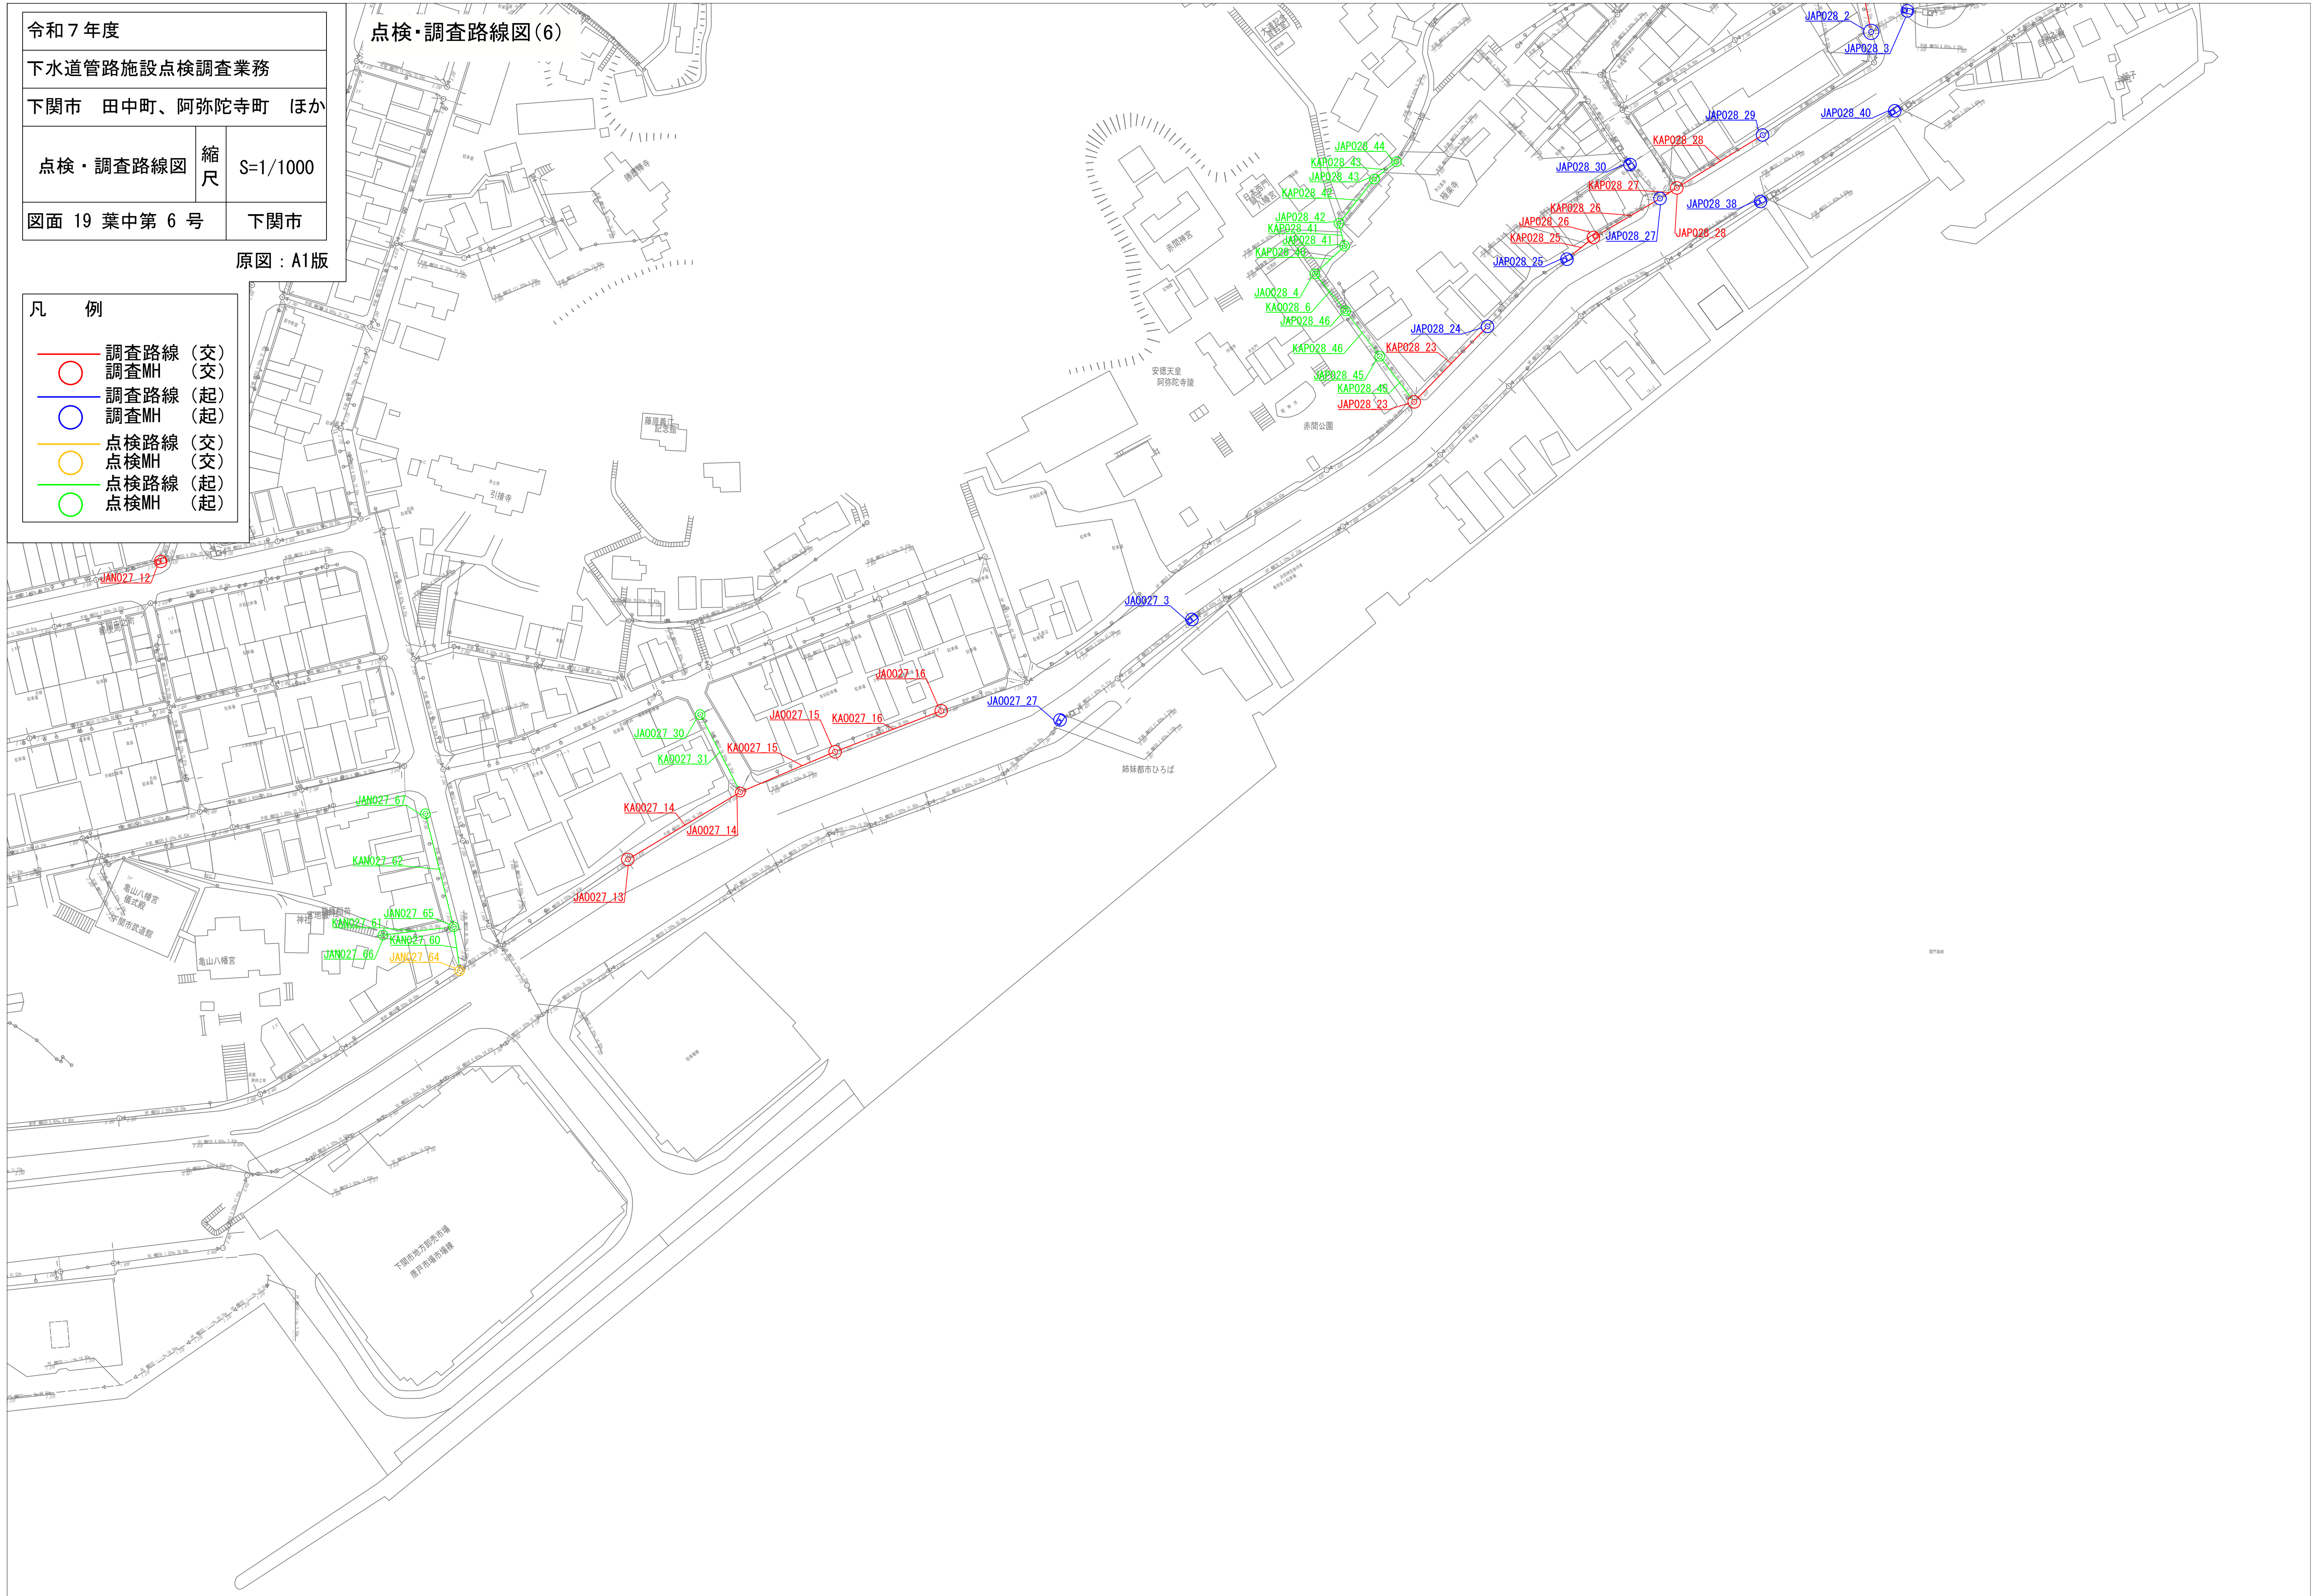

|                  |     |          |
|------------------|-----|----------|
| 令和 7 年度          |     |          |
| 下水道管路施設点検調査業務    |     |          |
| 下関市 田中町、阿弥陀寺町 ほか |     |          |
| 点検・調査路線図         | 縮尺  | S=1/1000 |
| 図面 19 葉中第 7 号    | 下関市 |          |

原図：A1版

点検・調査路線図(7)

- 凡 例
- 調査路線 (交)

調査MH (交)

調査路線 (起)


調査MH (起)

点検路線 (交)

点検MH (交)

点検路線 (起)

点検MH (起)

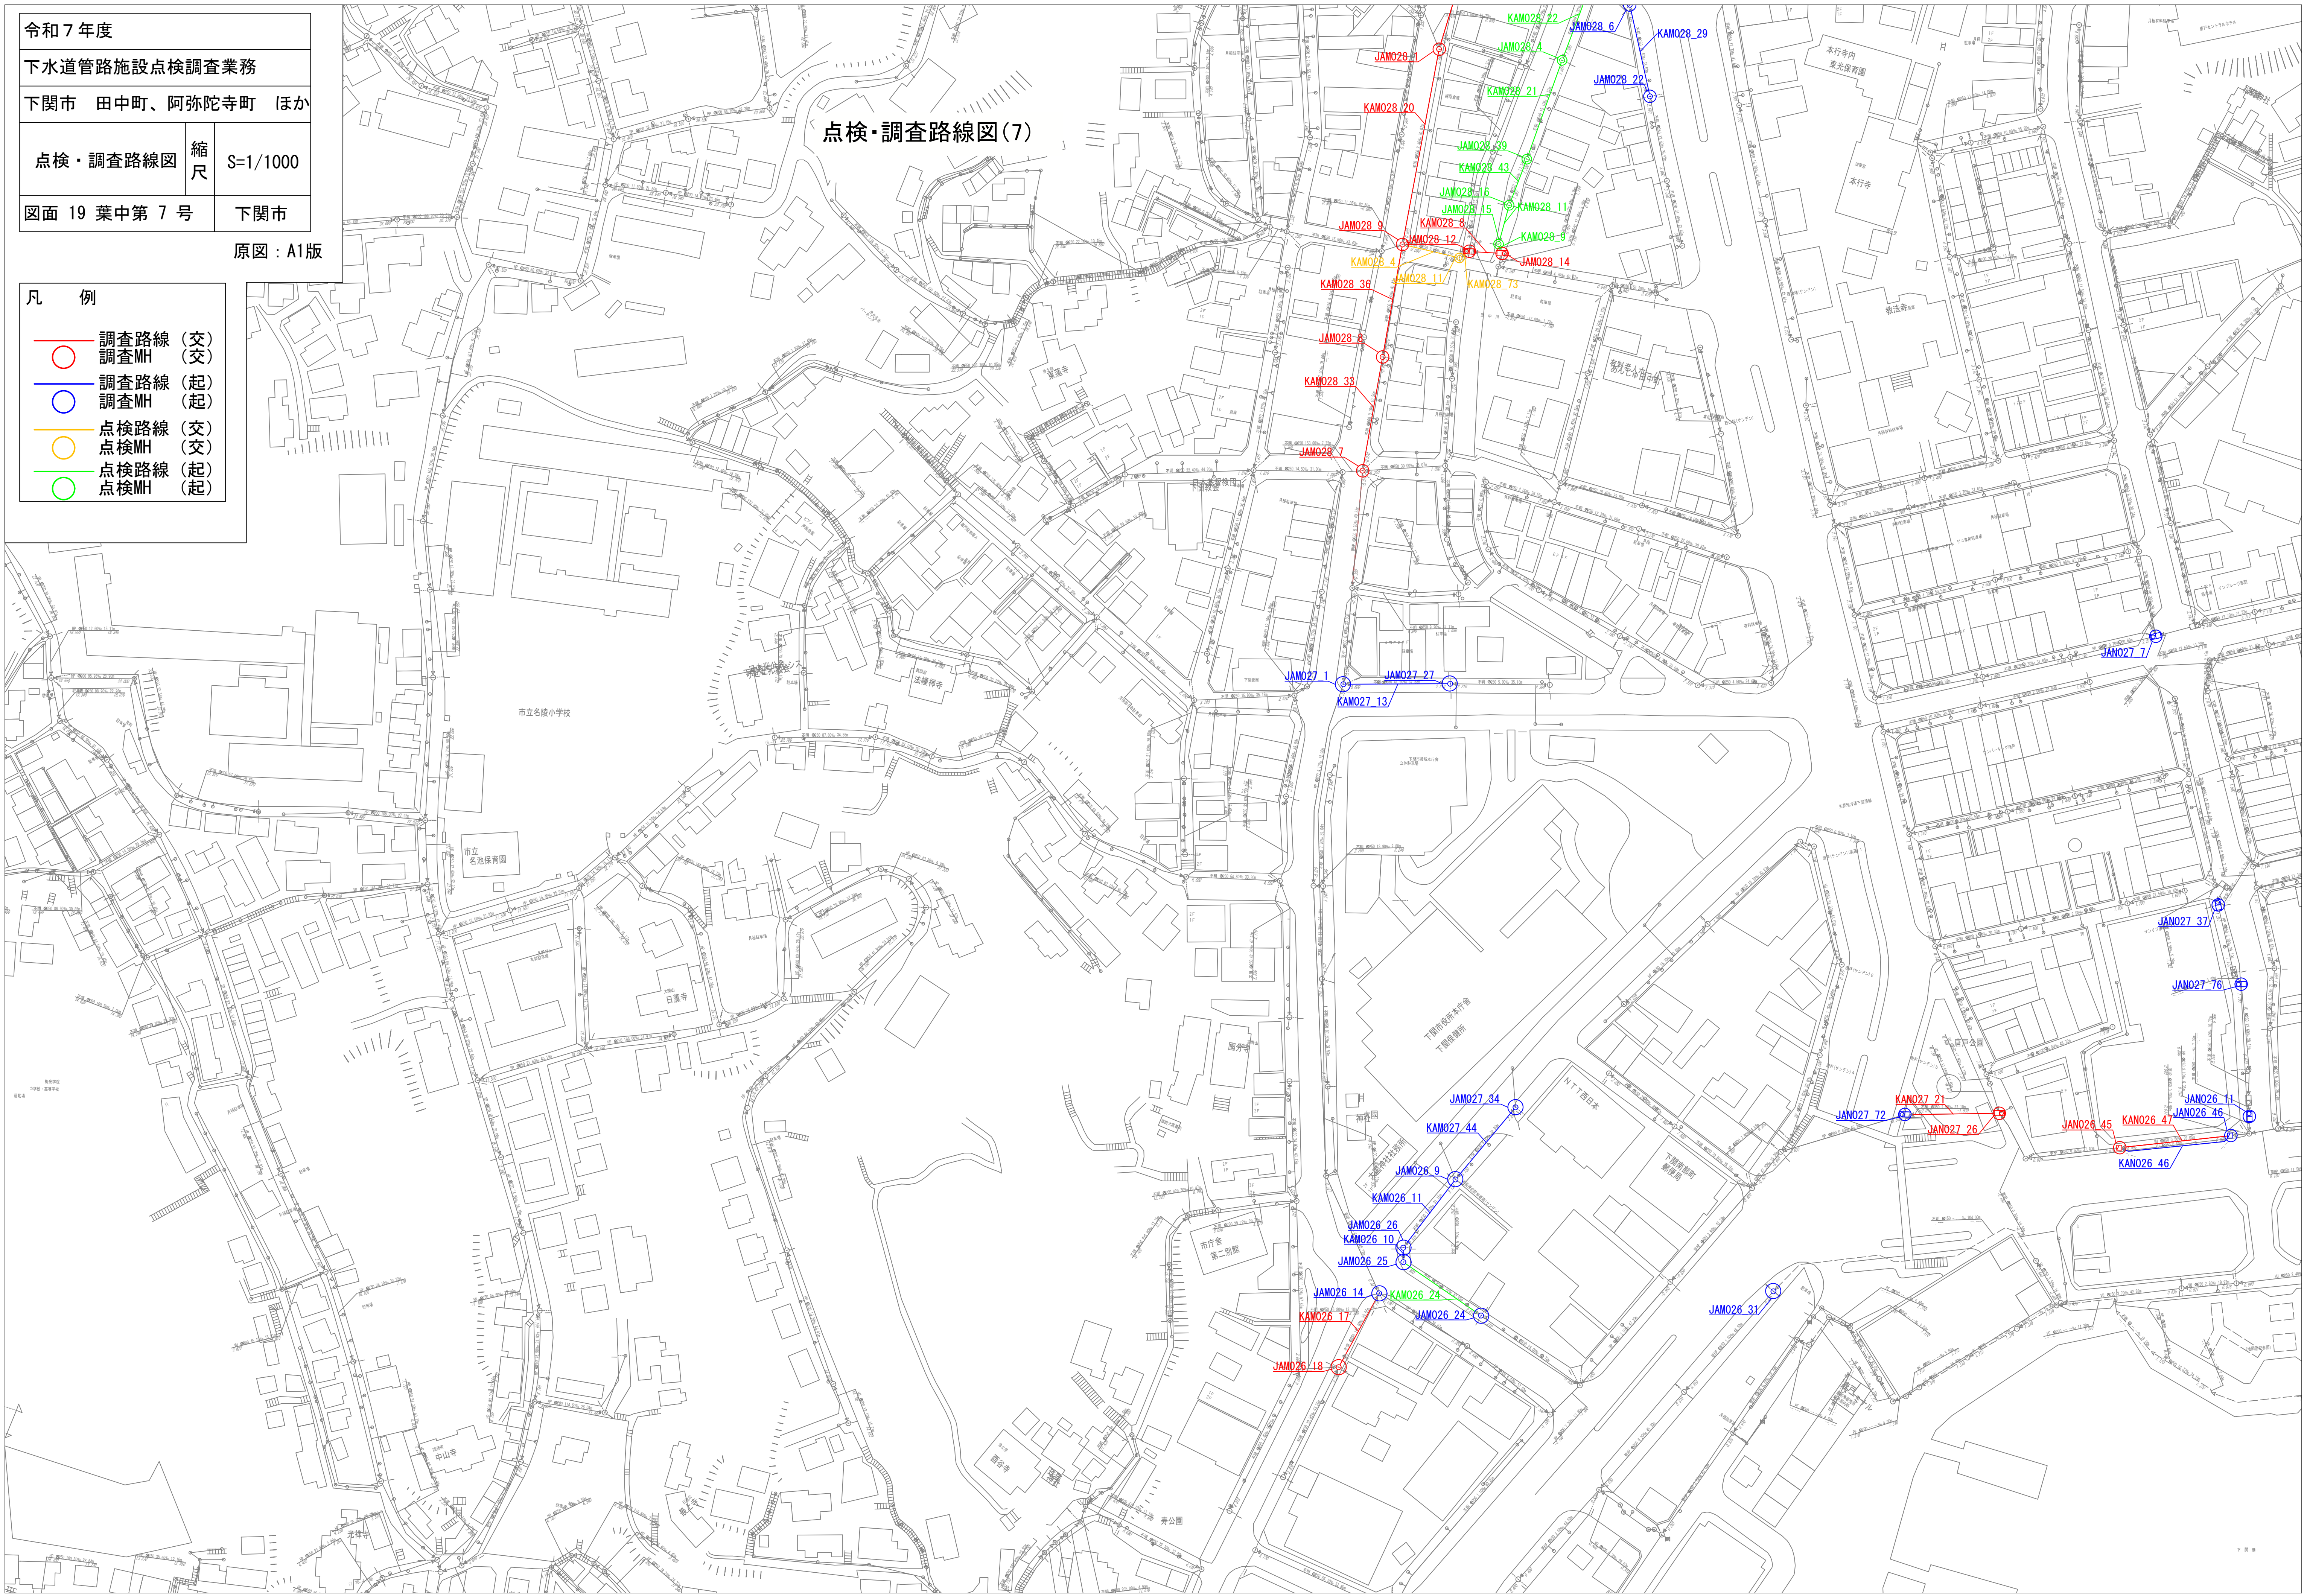

令和7年度

下水道管路施設点検調査業務

下関市 田中町、阿弥陀寺町 ほか

点検・調査路線図

縮尺

S=1/1000

図面 19 葉中第 8 号

下関市

原図：A1版

凡 例

調査路線 (交)

調査MH (交)

調査路線 (起)

調査MH (起)


点検路線 (交)

点検MH (交)

点検路線 (起)

点検MH (起)

点検・調査路線図(8)

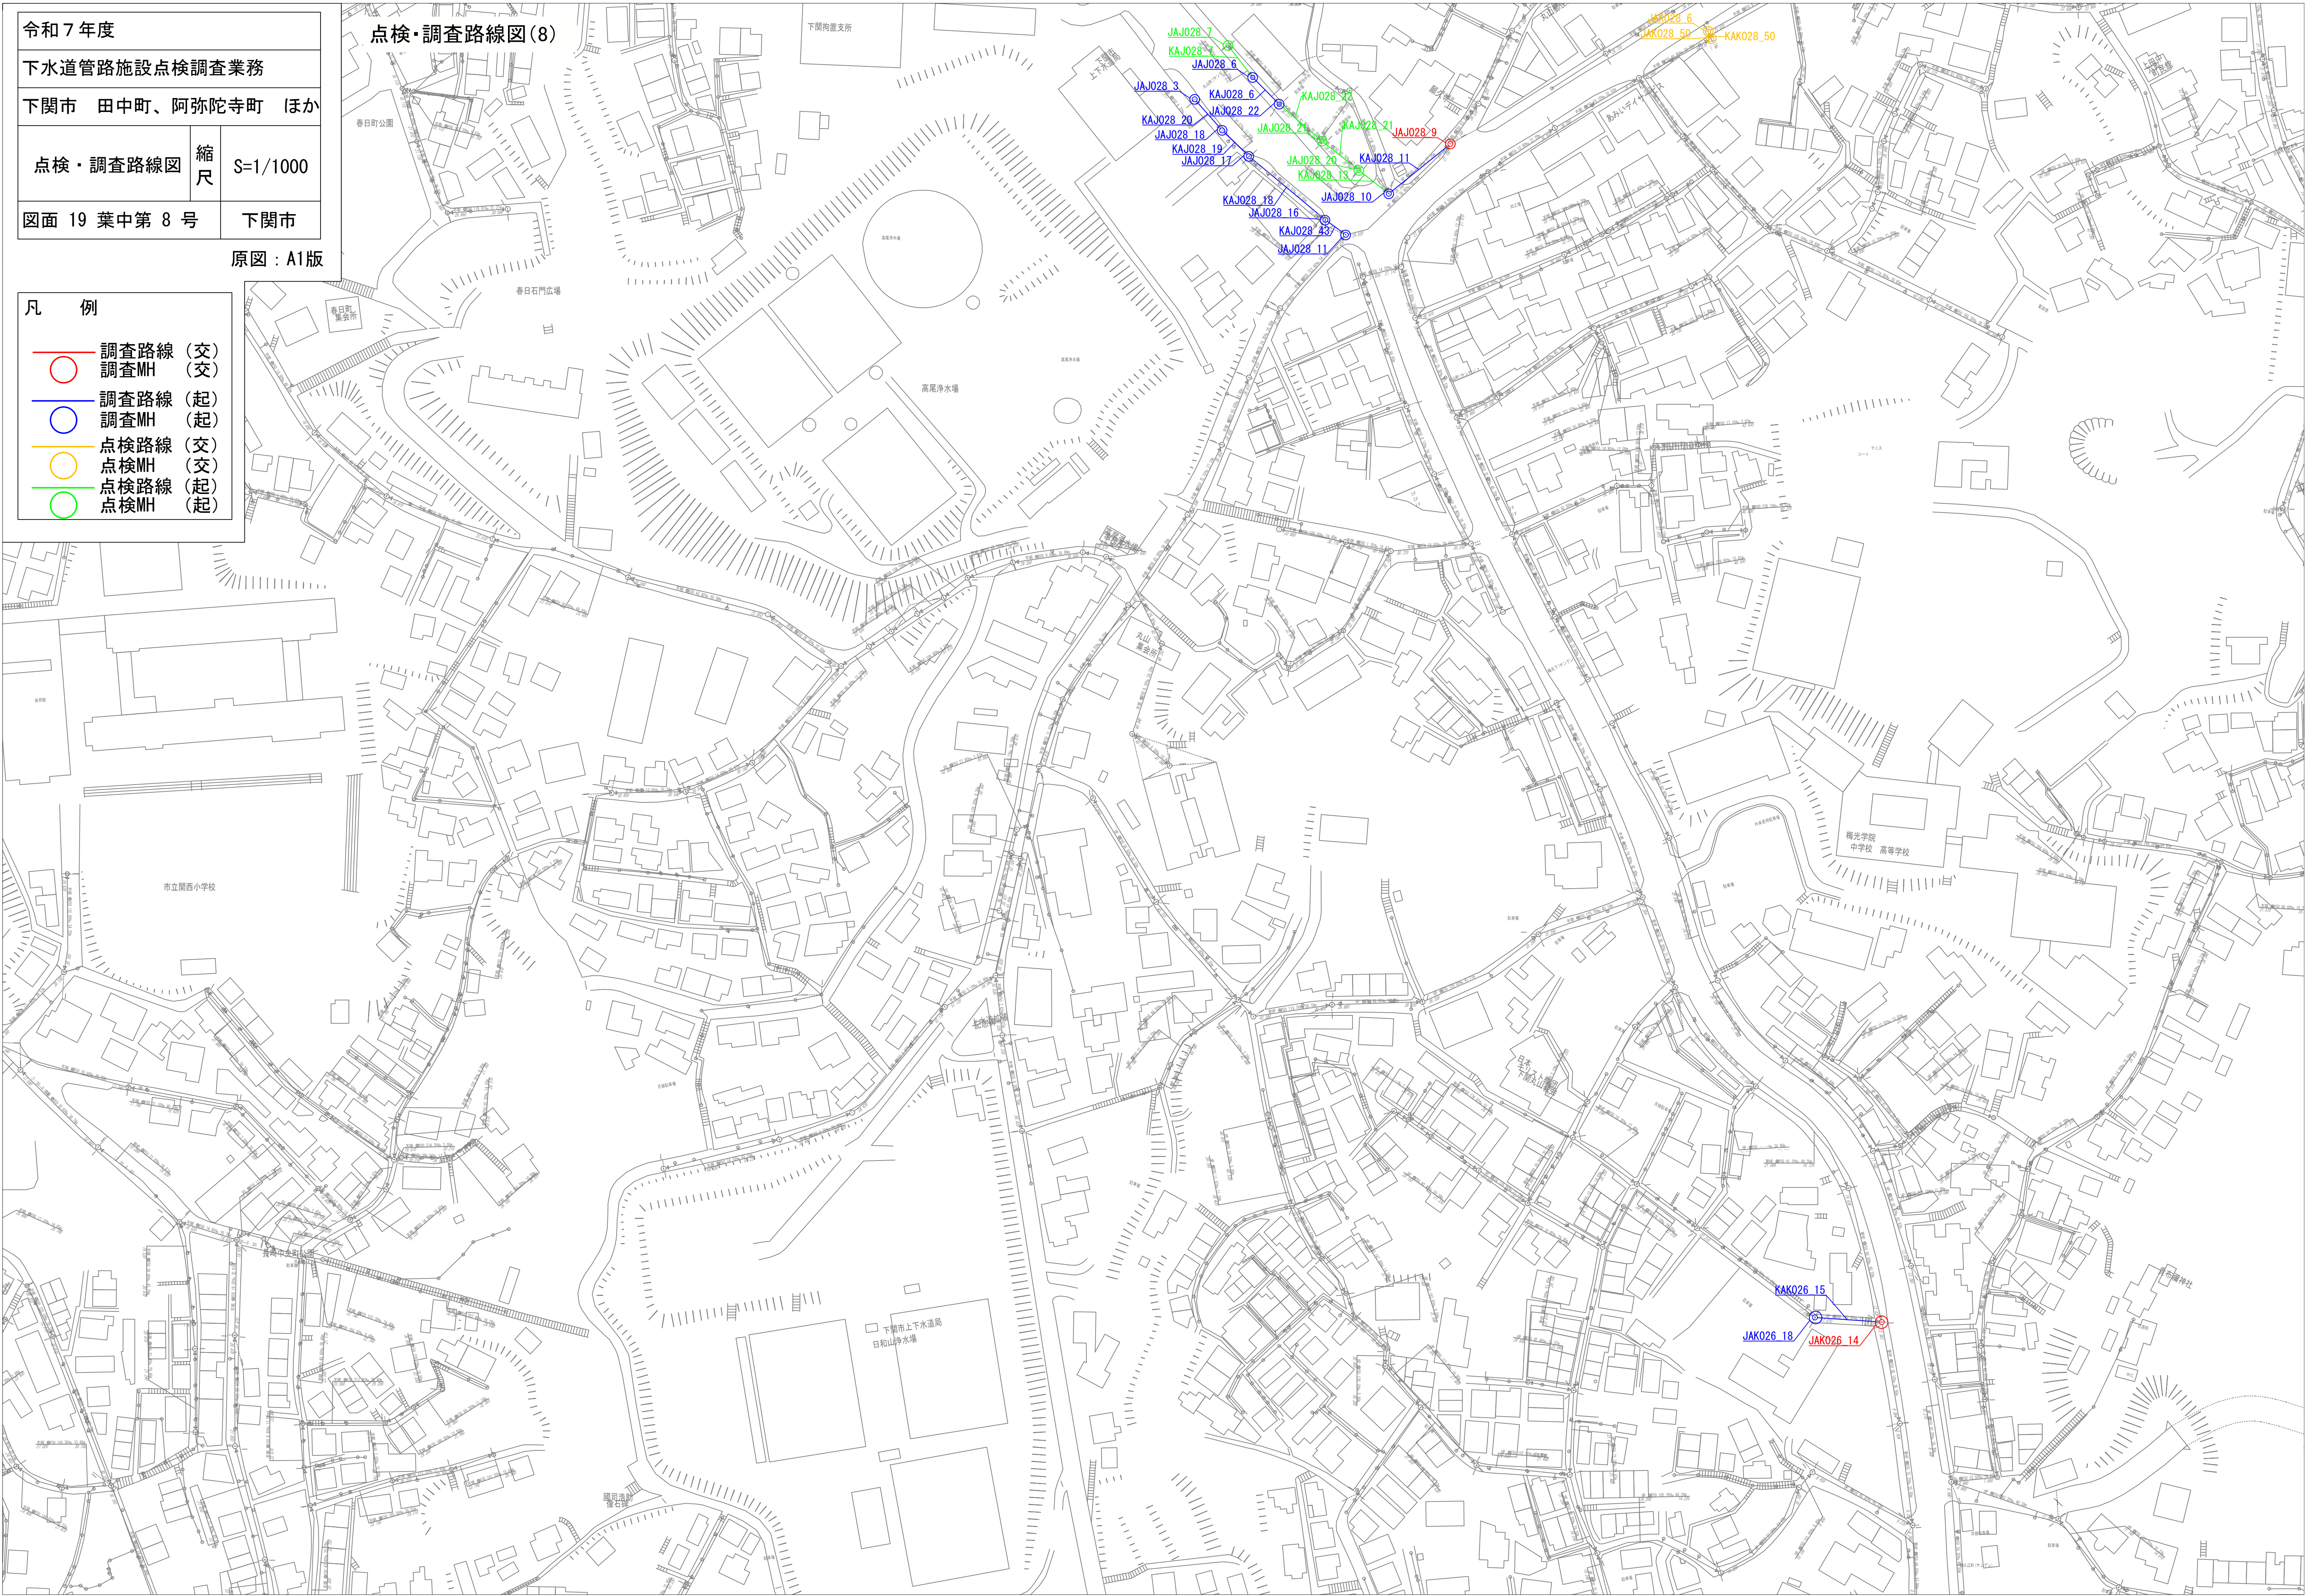

|                  |     |          |
|------------------|-----|----------|
| 令和7年度            |     |          |
| 下水道管路施設点検調査業務    |     |          |
| 下関市 田中町、阿弥陀寺町 ほか |     |          |
| 点検・調査路線図         | 縮尺  | S=1/1000 |
| 図面 19 葉中第 9 号    | 下関市 |          |

原図：A1版

- 凡 例
- 調査路線 (交)

調査MH (交)

調査路線 (起)

調査MH (起)


点検路線 (交)

点検MH (交)

点検路線 (起)

点検MH (起)

点検・調査路線図(9)

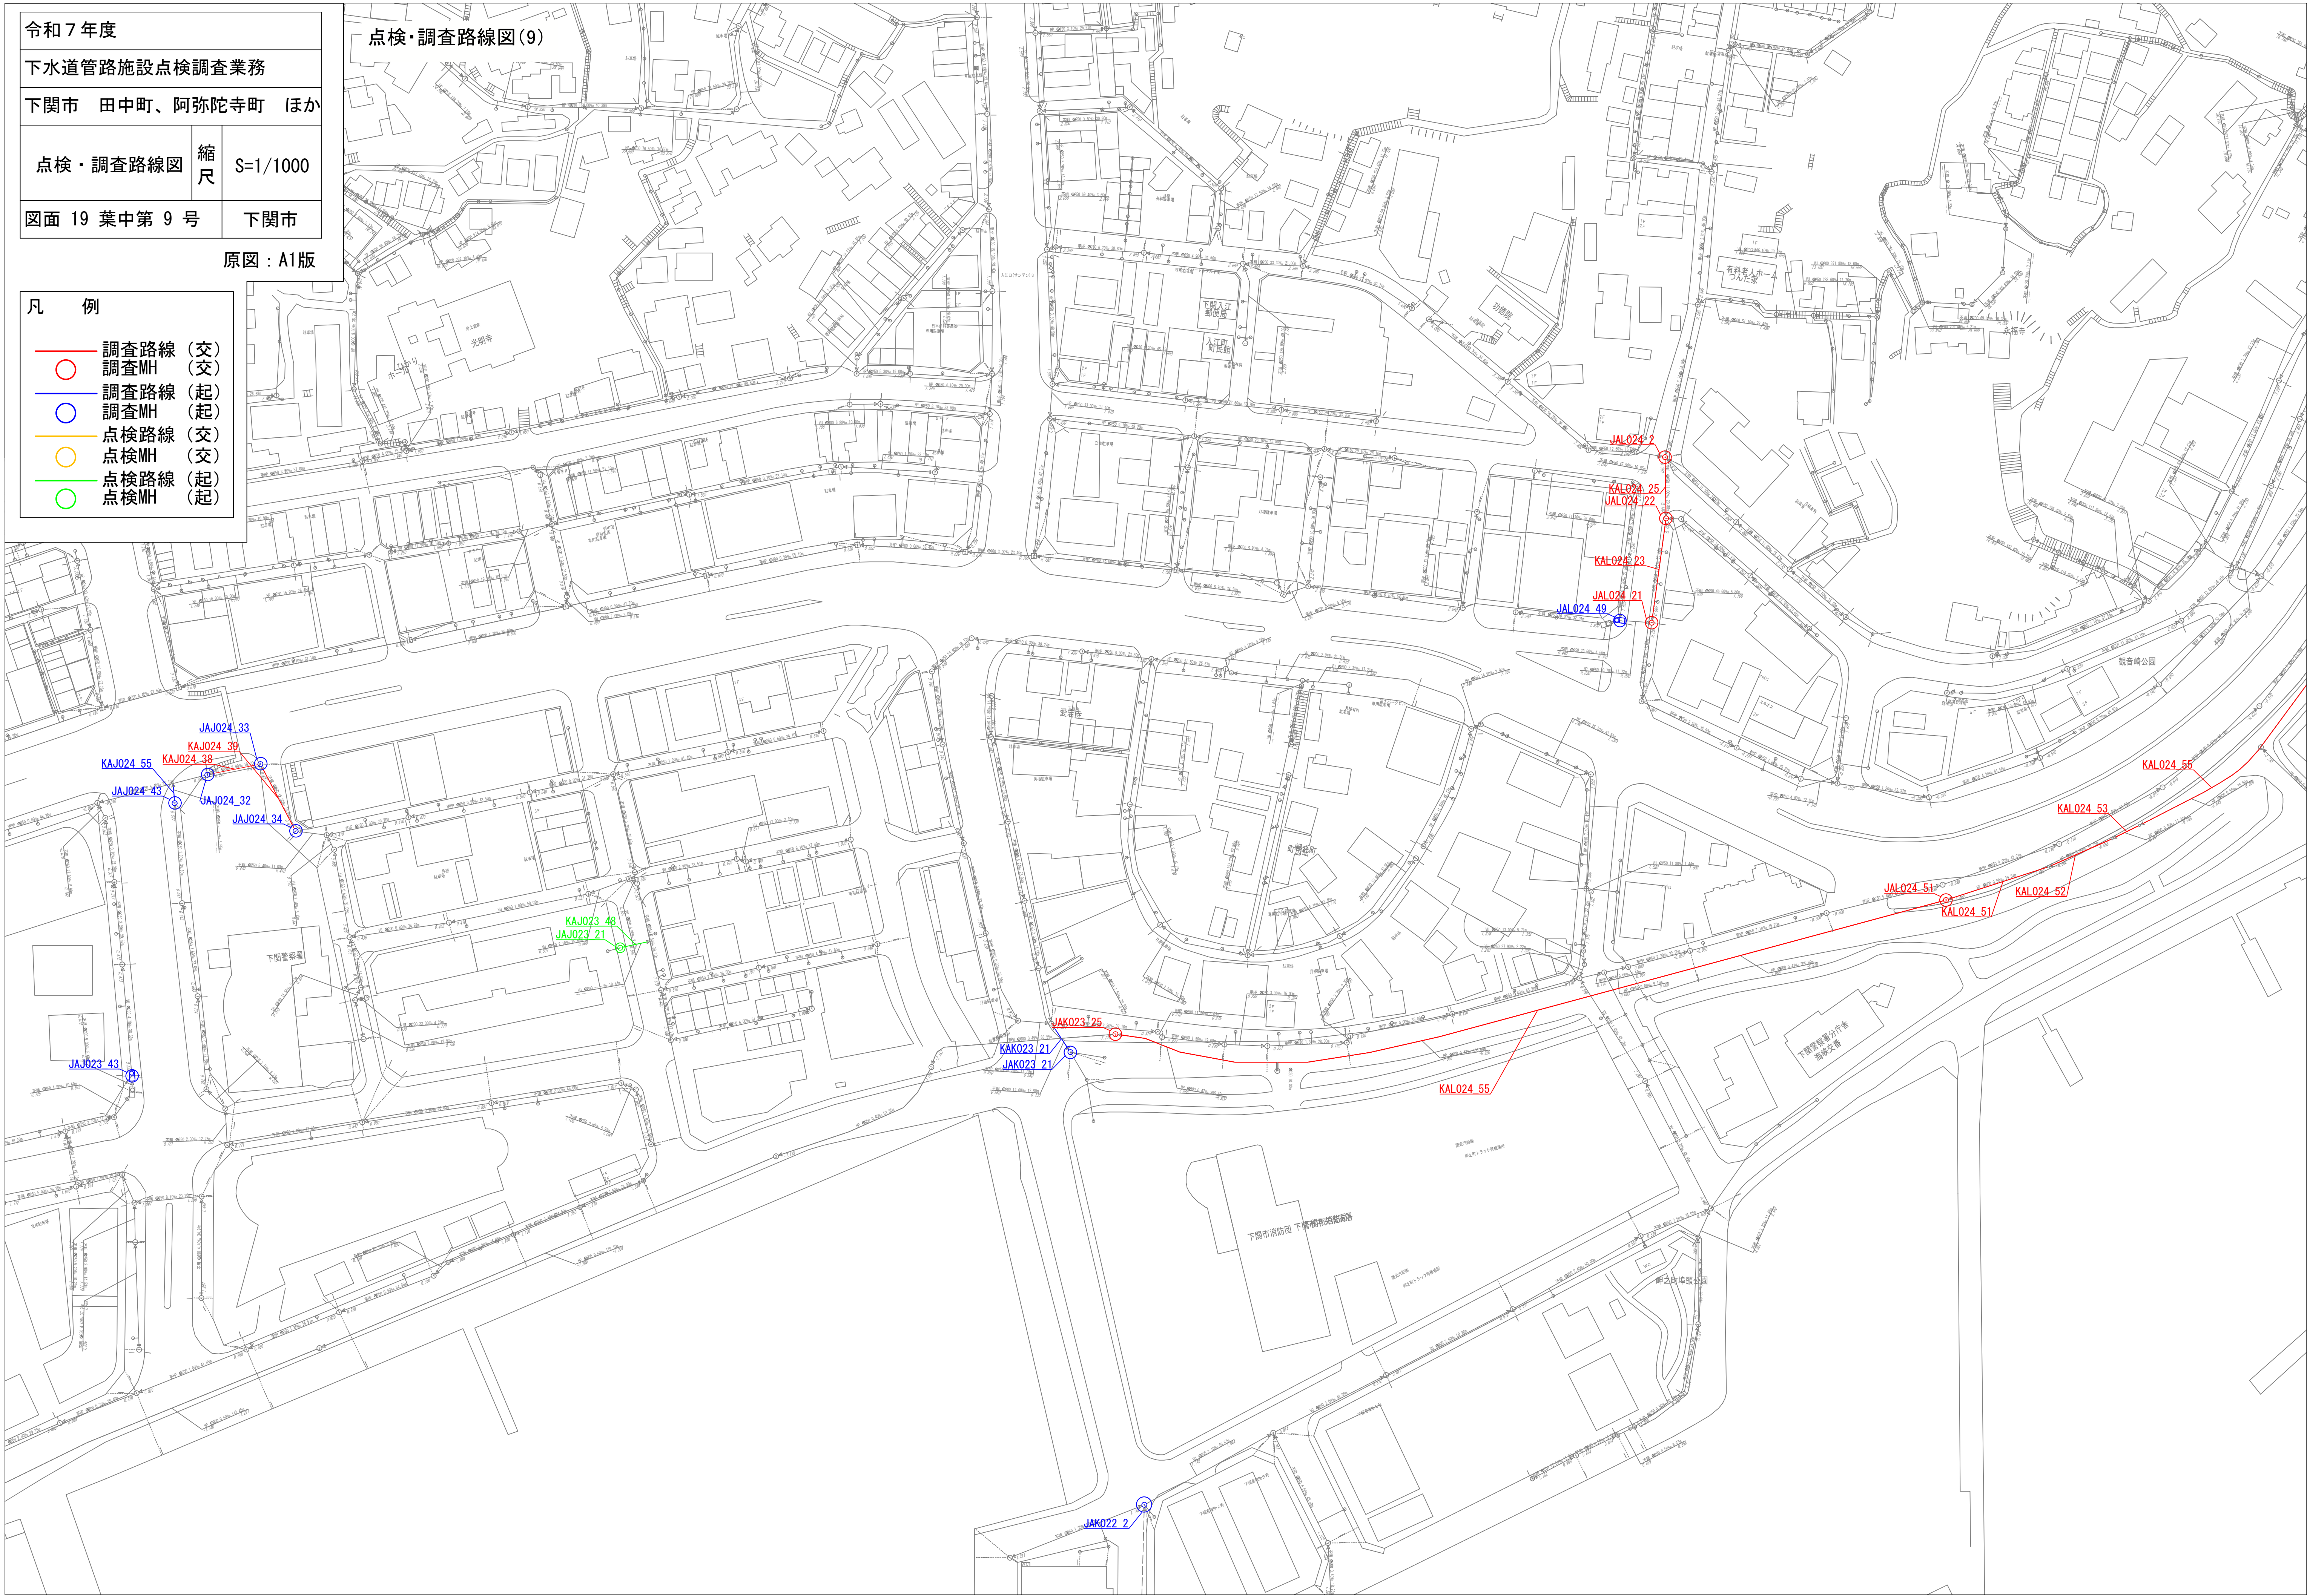

|                  |     |          |
|------------------|-----|----------|
| 令和 7 年度          |     |          |
| 下水道管路施設点検調査業務    |     |          |
| 下関市 田中町、阿弥陀寺町 ほか |     |          |
| 点検・調査路線図         | 縮尺  | S=1/1000 |
| 図面 19 葉中第 10 号   | 下関市 |          |

原図：A1版

凡 例

調査路線 (交)

調査MH (交)

調査路線 (起)

調査MH (起)


点検路線 (交)

点検MH (交)

点検路線 (起)

点検MH (起)

点検・調査路線図 (10)

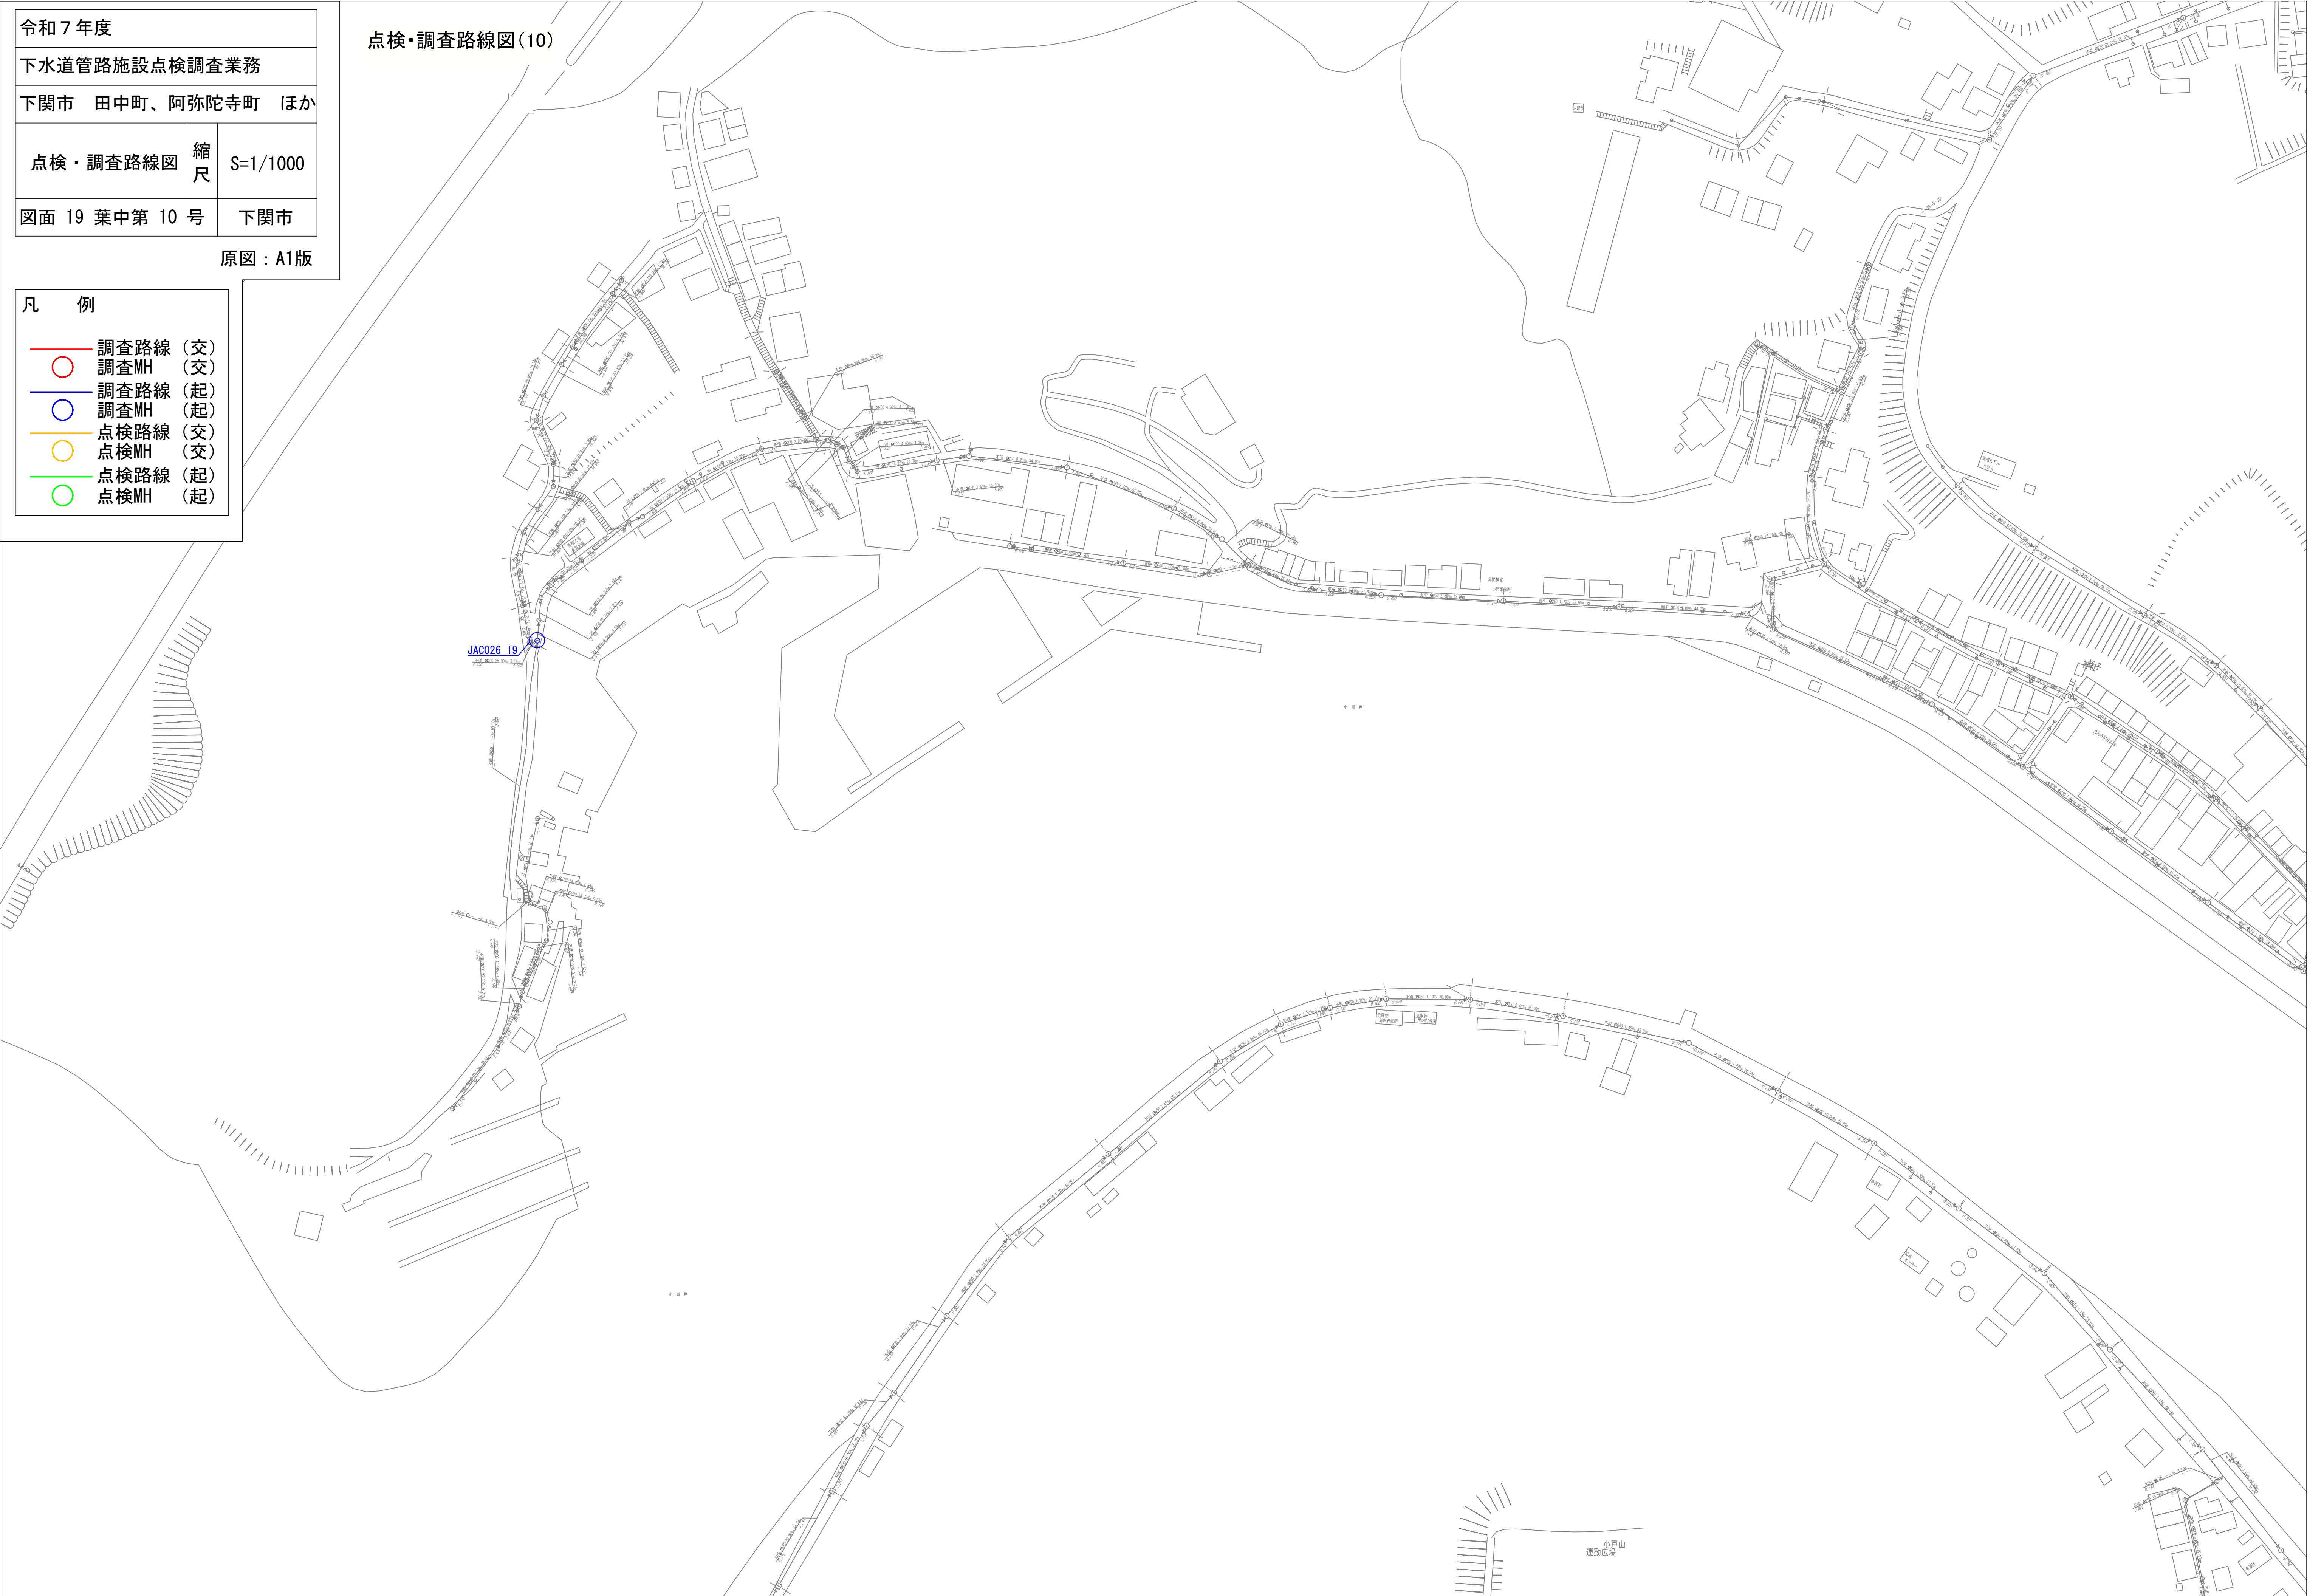

|                  |     |          |
|------------------|-----|----------|
| 令和 7 年度          |     |          |
| 下水道管路施設点検調査業務    |     |          |
| 下関市 田中町、阿弥陀寺町 ほか |     |          |
| 点検・調査路線図         | 縮尺  | S=1/1000 |
| 図面 19 葉中第 11 号   | 下関市 |          |

原図：A1版

- 凡 例
- 調査路線 (交)

調査MH (交)

調査路線 (起)

調査MH (起)

点検路線 (交)

点検MH (交)

点検路線 (起)

点検MH (起)

点検・調査路線図(11)




|                  |     |          |
|------------------|-----|----------|
| 令和 7 年度          |     |          |
| 下水道管路施設点検調査業務    |     |          |
| 下関市 田中町、阿弥陀寺町 ほか |     |          |
| 点検・調査路線図         | 縮尺  | S=1/1000 |
| 図面 19 葉中第 12 号   | 下関市 |          |

原図：A1版

凡 例

- 調査路線 (交)
- 調査MH (交)
- 調査路線 (起)
- 調査MH (起)
- 点検路線 (交)
- 点検MH (交)
- 点検路線 (起)
- 点検MH (起)

点検・調査路線図(12)

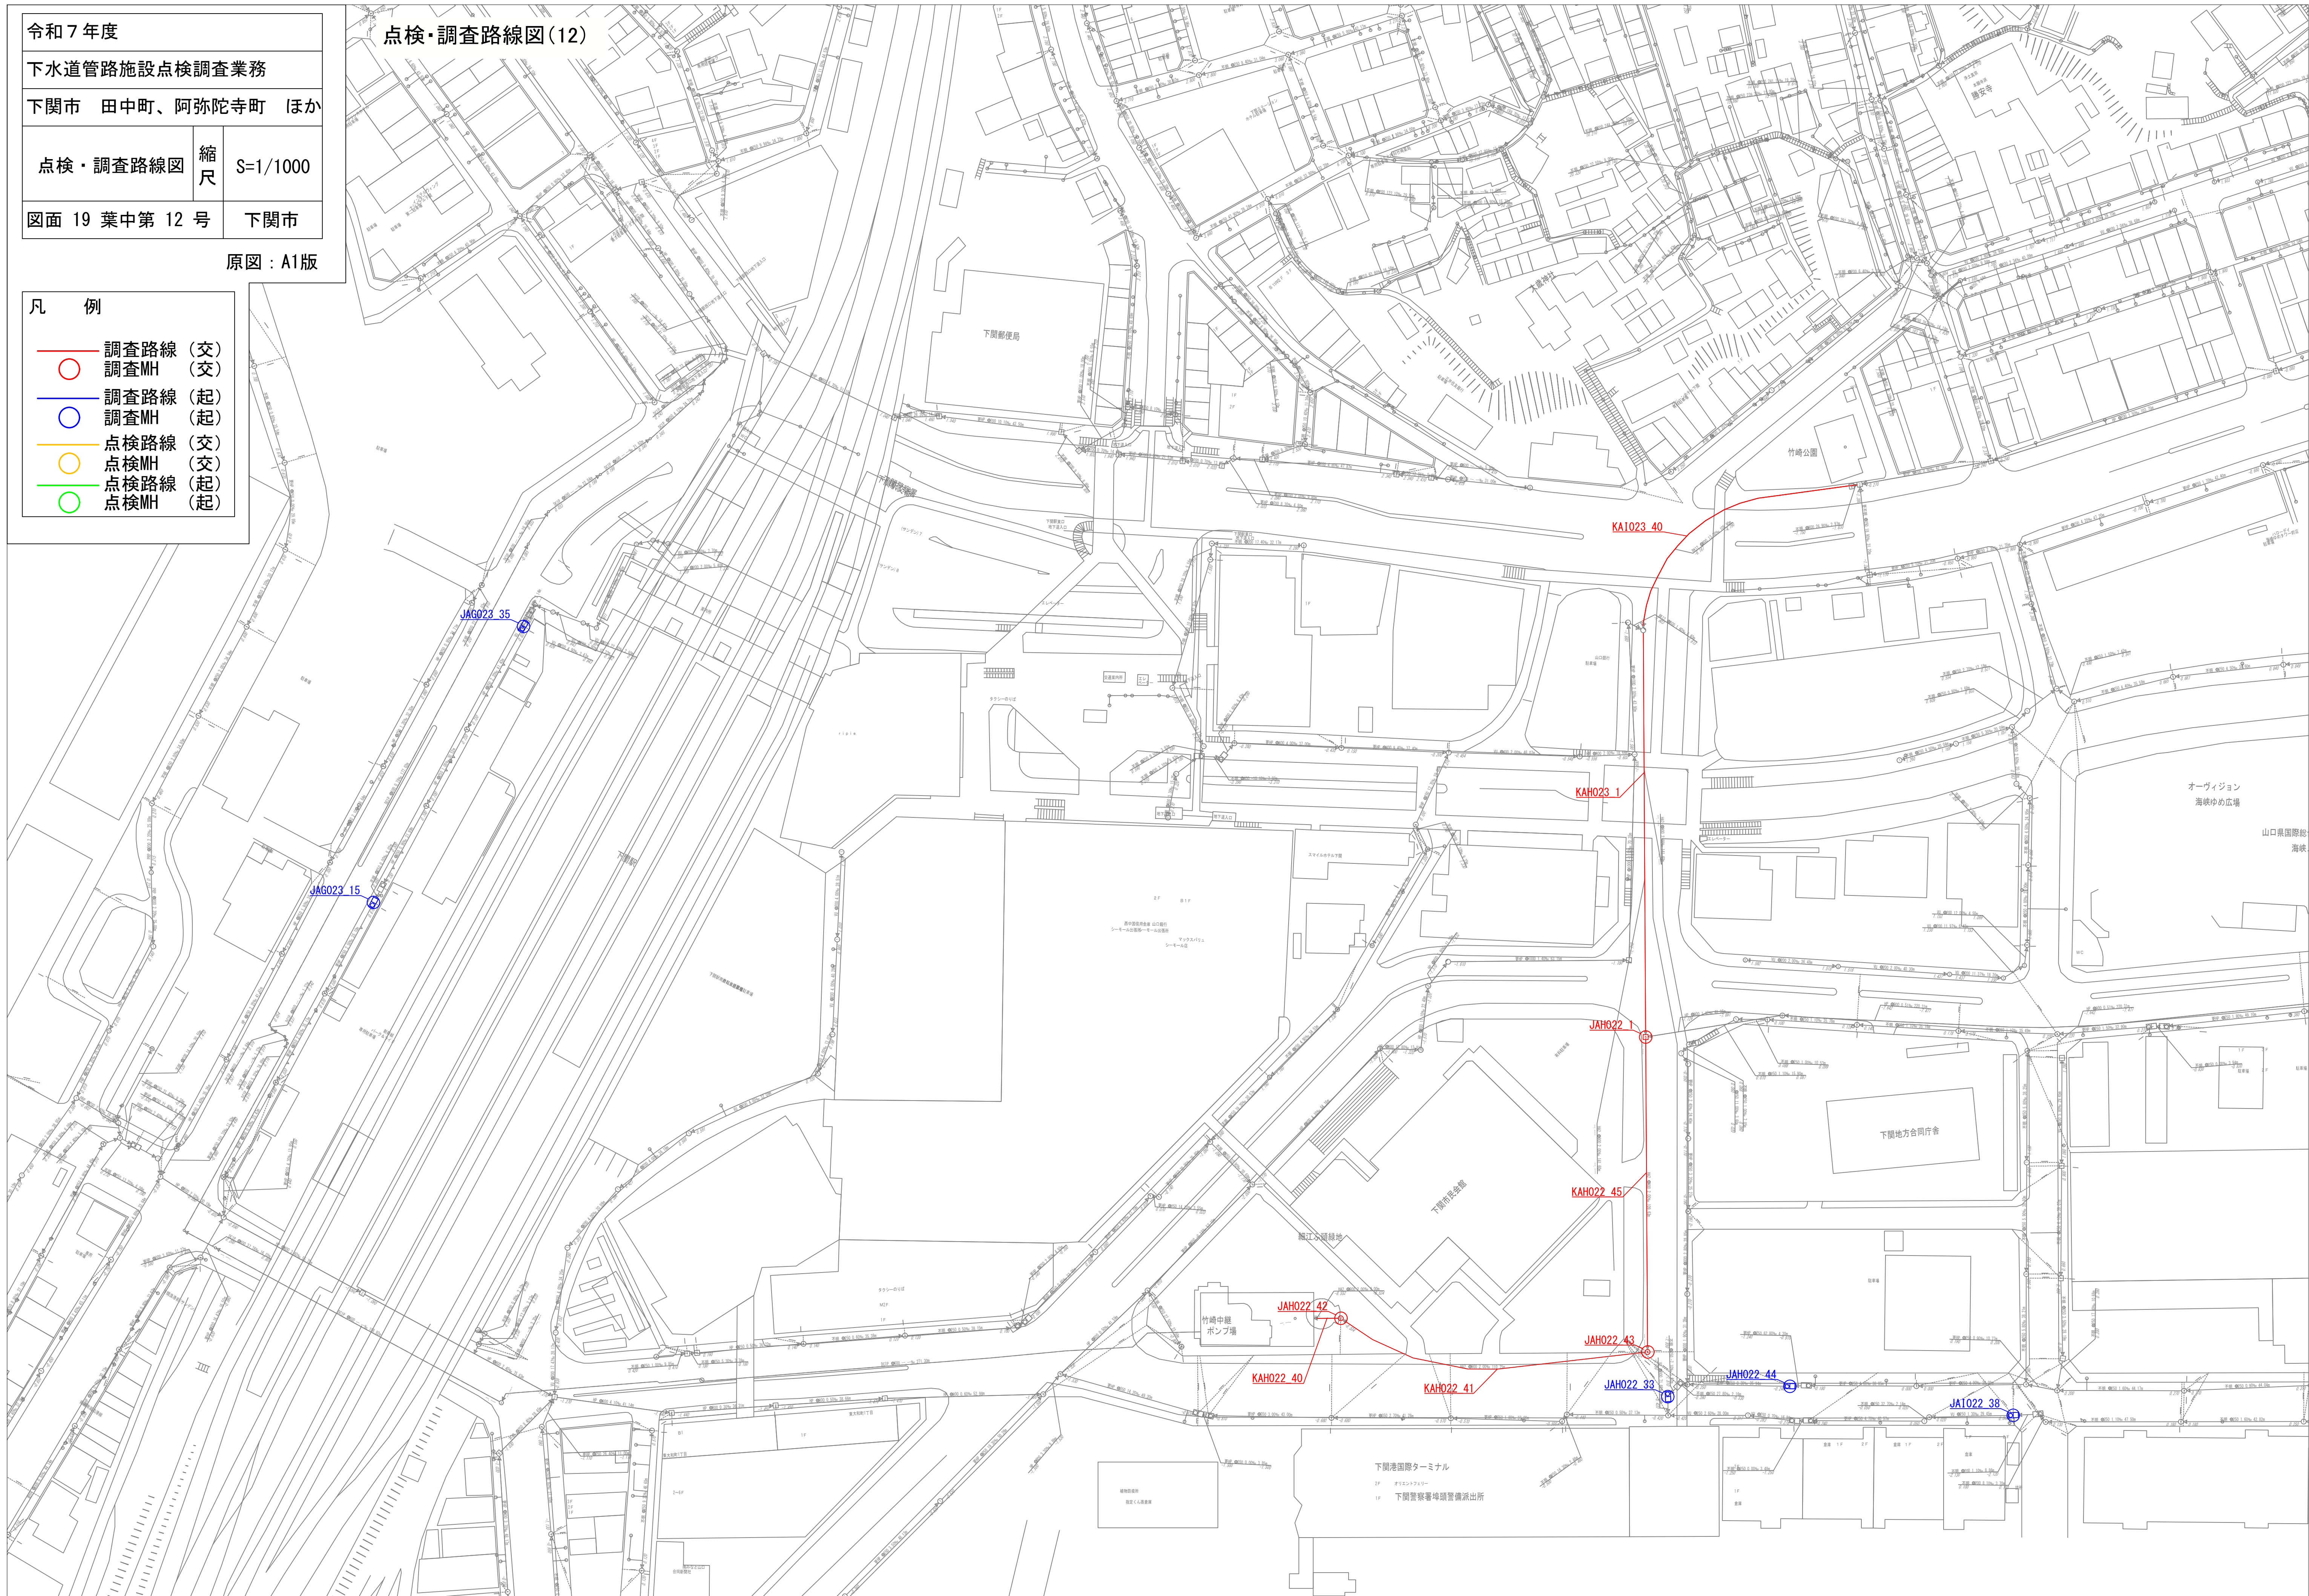

|                  |     |          |
|------------------|-----|----------|
| 令和7年度            |     |          |
| 下水道管路施設点検調査業務    |     |          |
| 下関市 田中町、阿弥陀寺町 ほか |     |          |
| 点検・調査路線図         | 縮尺  | S=1/1000 |
| 図面 19 葉中第 13 号   | 下関市 |          |

原図：A1版

凡 例

調査路線 (交)

調査MH (交)

調査路線 (起)

調査MH (起)

点検路線 (交)

点検MH (交)

点検路線 (起)






点検MH (起)

点検・調査路線図(13)



|                  |    |          |
|------------------|----|----------|
| 令和 7 年度          |    |          |
| 下水道管路施設点検調査業務    |    |          |
| 下関市 田中町、阿弥陀寺町 ほか |    |          |
| 点検・調査路線図         | 縮尺 | S=1/1000 |
| 図面 19 葉中第 14 号   |    | 下関市      |

原図：A1版
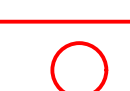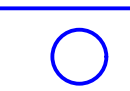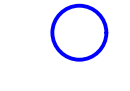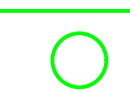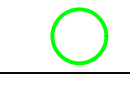
|                                                                                  |          |
|----------------------------------------------------------------------------------|----------|
| 凡                                                                                | 例        |
|  | 調査路線 (交) |
|  | 調査MH (交) |
|  | 調査路線 (起) |
|  | 調査MH (起) |
|  | 点検路線 (交) |
|  | 点検MH (交) |
|  | 点検路線 (起) |
|  | 点検MH (起) |

点検・調査路線図(14)




|                  |     |          |
|------------------|-----|----------|
| 令和 7 年度          |     |          |
| 下水道管路施設点検調査業務    |     |          |
| 下関市 田中町、阿弥陀寺町 ほか |     |          |
| 点検・調査路線図         | 縮尺  | S=1/1000 |
| 図面 19 葉中第 15 号   | 下関市 |          |

原図：A1版

|                                                                                   |          |
|-----------------------------------------------------------------------------------|----------|
| 凡                                                                                 | 例        |
|   | 調査路線 (交) |
|  | 調査MH (交) |
|   | 調査路線 (起) |
|  | 調査MH (起) |
|   | 点検路線 (交) |
|  | 点検MH (交) |
|   | 点検路線 (起) |
|  | 調査MH (起) |

点検・調査路線図(15)

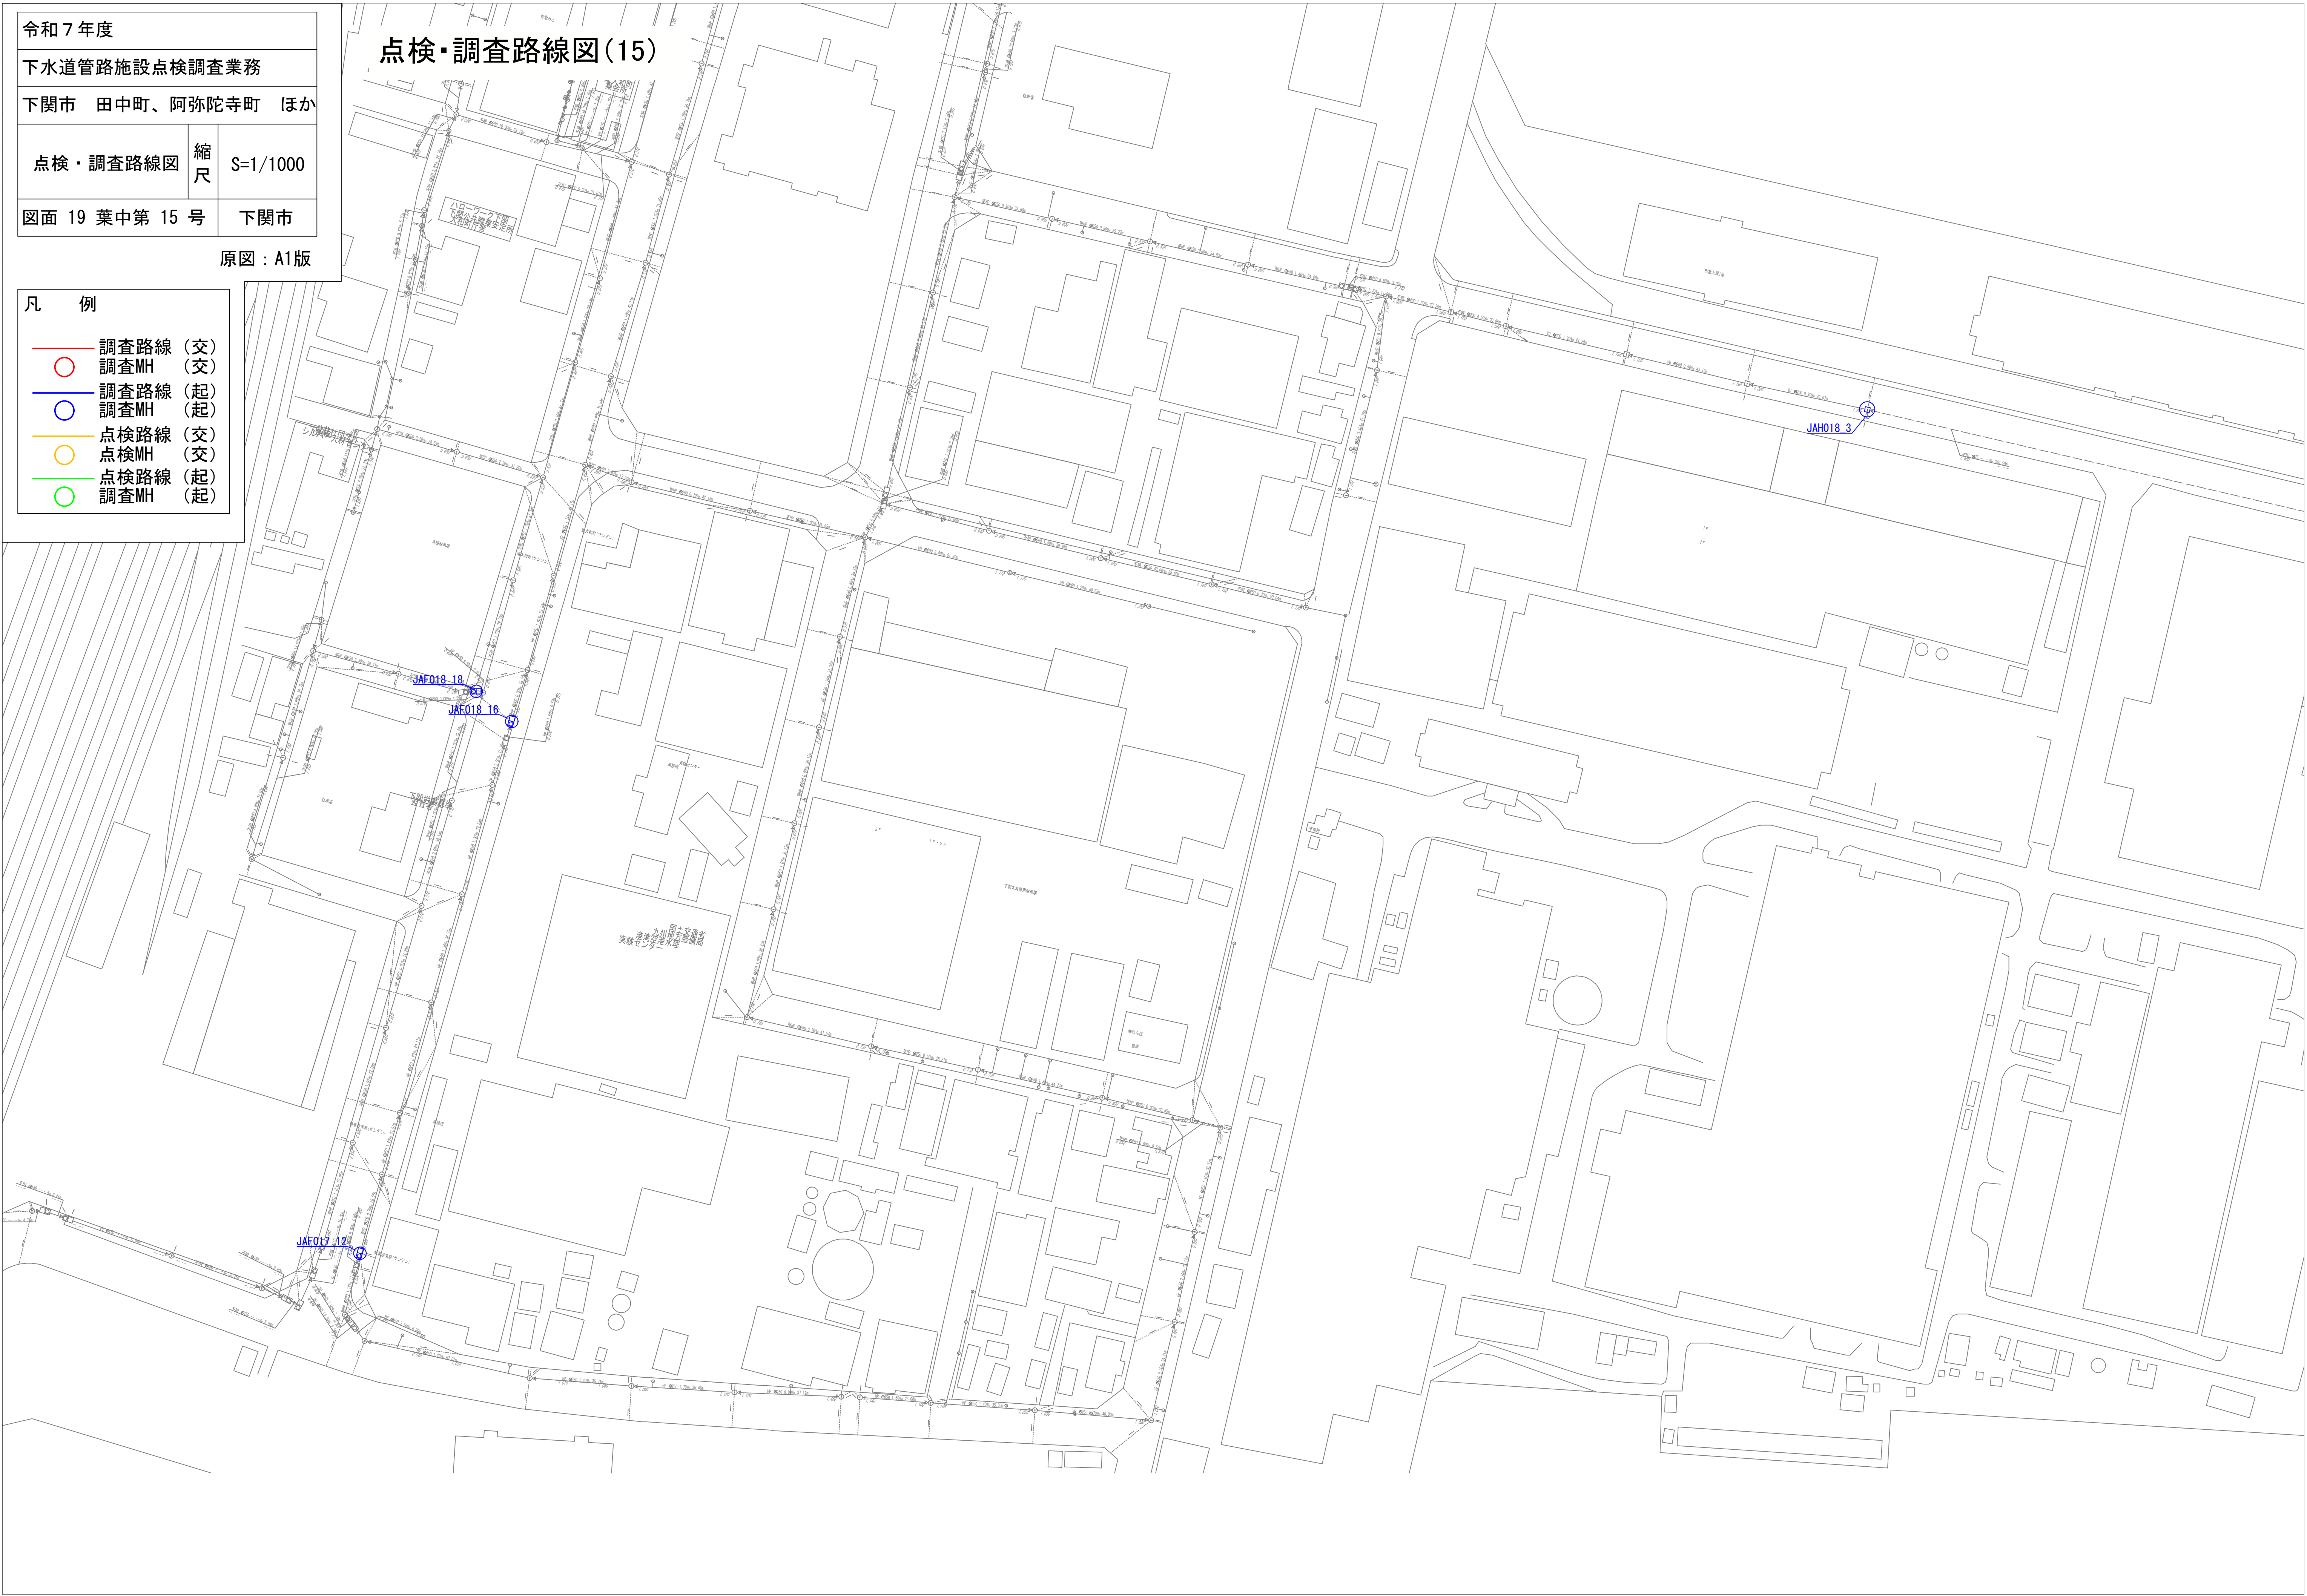

|                   |    |          |
|-------------------|----|----------|
| 令和 7 年度           |    |          |
| 下水道管路施設点検調査業務     |    |          |
| 下関市 田中町、阿弥陀寺町 ほかに |    |          |
| 点検・調査路線図          | 縮尺 | S=1/1000 |
| 図面 19 葉中第 16 号    |    | 下関市      |

原図：A1版

点検・調査路線図(16)

| 凡 例                                                                              |          |
|----------------------------------------------------------------------------------|----------|
|  | 調査路線 (交) |
|  | 調査MH (交) |
|  | 調査路線 (起) |
|  | 調査MH (起) |
|  | 点検路線 (交) |
|  | 点検MH (交) |
|  | 点検路線 (起) |
|  | 点検MH (起) |



|                  |     |          |
|------------------|-----|----------|
| 令和 7 年度          |     |          |
| 下水道管路施設点検調査業務    |     |          |
| 下関市 田中町、阿弥陀寺町 ほか |     |          |
| 点検・調査路線図         | 縮尺  | S=1/1000 |
| 図面 19 葉中第 17 号   | 下関市 |          |

原図：A1版

|                                       |          |
|---------------------------------------|----------|
| 凡 例                                   |          |
| <span style="color: red;">—</span>    | 調査路線 (交) |
| <span style="color: red;">○</span>    | 調査MH (交) |
| <span style="color: blue;">—</span>   | 調査路線 (起) |
| <span style="color: blue;">○</span>   | 調査MH (起) |
| <span style="color: orange;">—</span> | 点検路線 (交) |
| <span style="color: orange;">○</span> | 点検MH (交) |
| <span style="color: green;">—</span>  | 点検路線 (起) |
| <span style="color: green;">○</span>  | 点検MH (起) |

# 点検・調査路線図(17)



|                  |     |          |
|------------------|-----|----------|
| 令和7年度            |     |          |
| 下水道管路施設点検調査業務    |     |          |
| 下関市 田中町、阿弥陀寺町 ほか |     |          |
| 点検・調査路線図         | 縮尺  | S=1/1000 |
| 図面 19 葉中第 18 号   | 下関市 |          |

原図：A1版

凡 例

調査路線 (交)

調査MH (交)

調査路線 (起)

調査MH (起)

点検路線 (交)

点検MH (交)

点検路線 (起)

点検MH (起)

## 点検・調査路線図(18)



|                |     |          |
|----------------|-----|----------|
| 令和 7 年度        |     |          |
| 下水道管路施設点検調査業務  |     |          |
| 下関市 田中町ほか      |     |          |
| 点検・調査路線図       | 縮尺  | S=1/1000 |
| 図面 19 葉中第 19 号 | 下関市 |          |

原図：A1版

- 凡 例
- 調査路線 (交)

調査MH (交)

調査路線 (起)

調査MH (起)

点検路線 (交)

点検MH (交)

点検路線 (起)

点検MH (起)
- ## 点検・調査路線図(19)
- The map displays a network of streets and buildings in Yamaguchi City. Inspection routes are highlighted in red and blue. Key locations include the 'Shimo's Water Treatment Plant' (下関市しものせき水処理場) and the 'Shimo's Water Tower' (下関市しものせき水塔). The map is titled '点検・調査路線図(19)' (Inspection and Survey Route Map (19)).