


各整備フローシート

吉母管理場浸出水処理施設フローシート

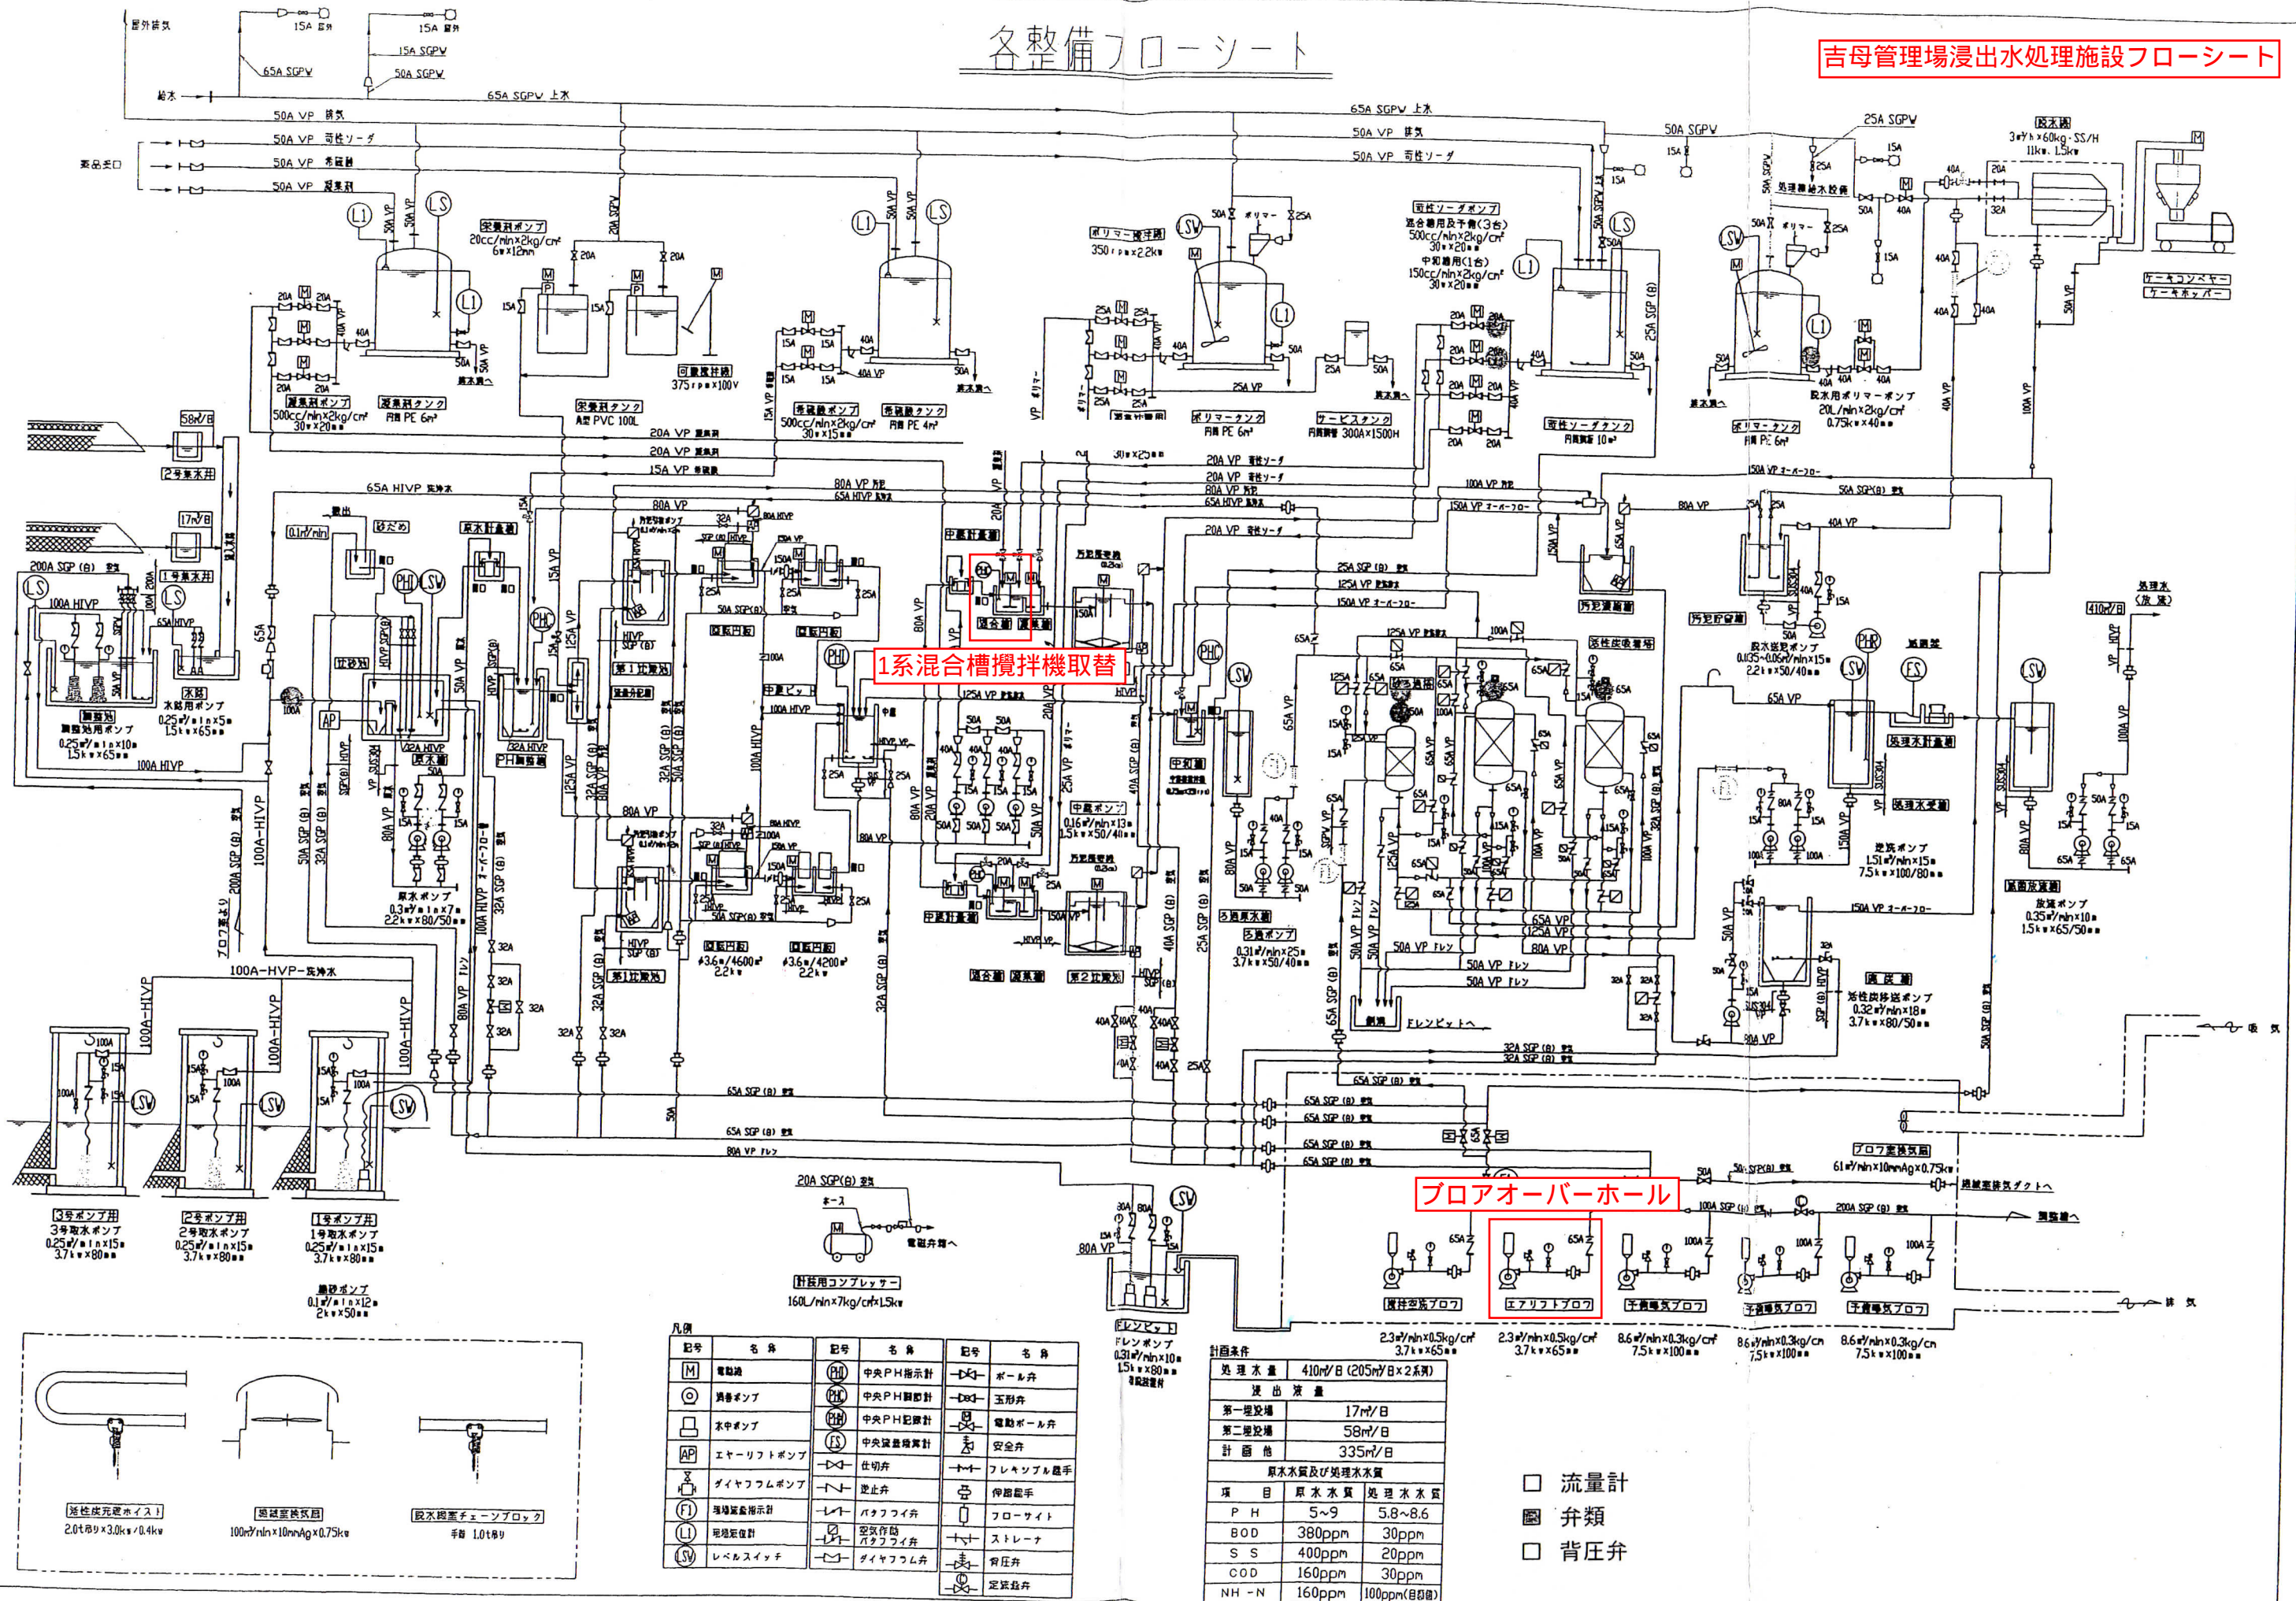

1系混合槽攪拌機取替

フロアオーバーホール


凡例	記号	名称	記号	名称	記号	名称
	[M]	電動機	[PH]	中央PH指示計	[D]	ボール弁

計測条件	2.3m ³ /min×0.5kg/cm ² 3.7k×65mm	2.3m ³ /min×0.5kg/cm ² 3.7k×65mm	8.6m ³ /min×0.3kg/cm ² 7.5k×100mm	8.6m ³ /min×0.3kg/cm ² 7.5k×100mm	8.6m ³ /min×0.3kg/cm ² 7.5k×100mm
処理水量	410m ³ /B (205m ³ /B×2系)				
浸出液量					
第一浸出液	17m ³ /B				
第二浸出液	58m ³ /B				
計 量 池	335m ³ /B				
原水水质及び処理水水质					
項目	原水水质	処理水水质			
P H	5~9	5.8~8.6			
BOD	380ppm	30ppm			
S S	400ppm	20ppm			
COD	160ppm	30ppm			
NH -N	160ppm	100ppm (BOD)			

- 流量計
- 弁類
- 背圧弁