


単線結線図

南風泊市場活魚施設




中電柱 加工団地 47

彦島変 西山小口

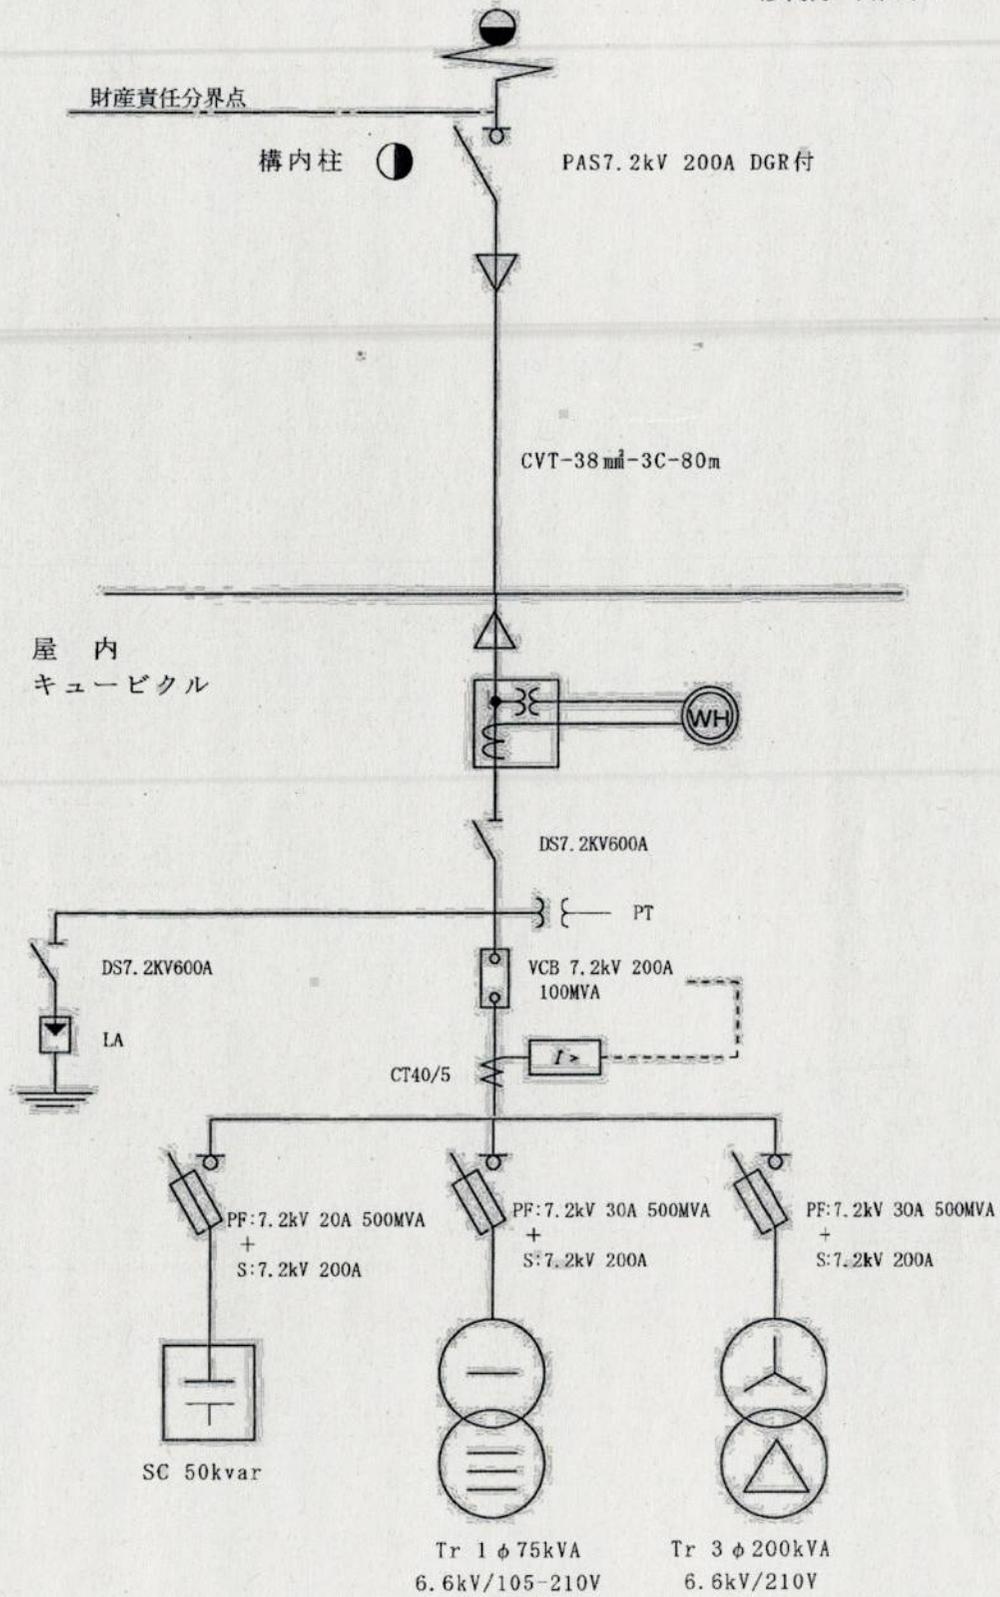

単線結線図

南風泊市場海水供給施設

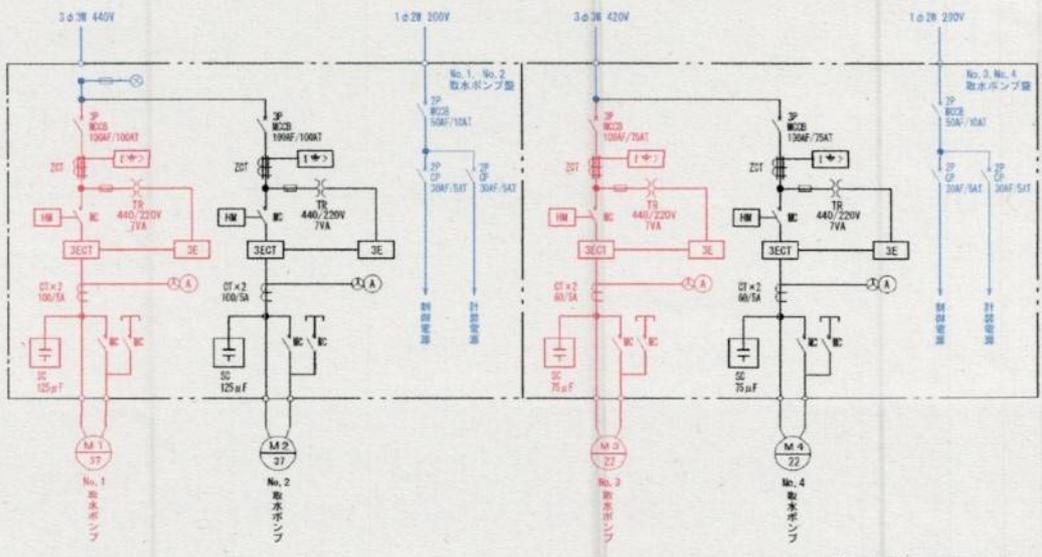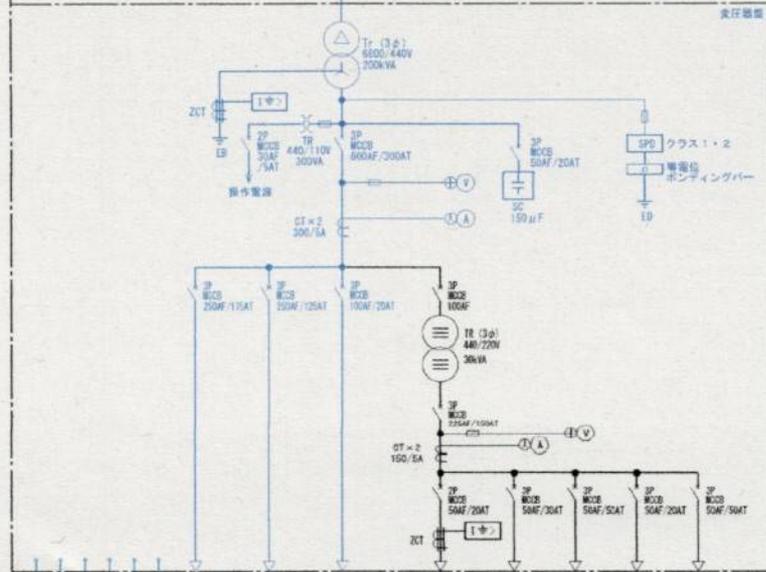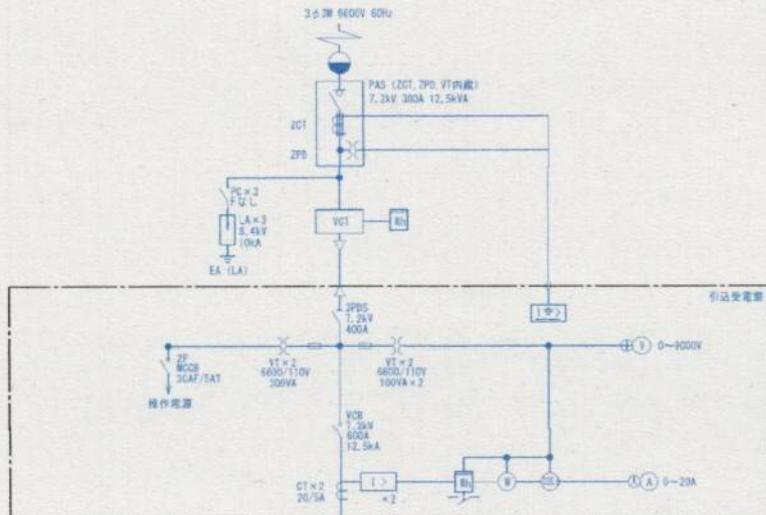



記号	名称	記号	名称
A	交流電流計	DS	断路器
AS	回上用切替スイッチ	VCS	真空遮断器
V	交流電圧計	BCCB	配線用遮断器
VS	回上用切替スイッチ	Tr	変圧機
COSφ	力率計	VT	計器用変圧器
W	電力計	CT	計器用変流器
Wh	電力量計	ZCT	零相変流器
3E	過負荷・欠相・反相継電器	MC	電磁接触器
U<	不足電圧継電器	FF	電力ヒューズ
I<	過電流継電器	PAS	柱上空中開閉器
I*φ	地絡方向継電器	SC	送電用コンデンサ
I*φ	地絡過電流継電器	THR	熱動熱線電線
VCT	計器用電圧変流器	LA	融雪器

 下関市専用部位
 共用部位


南風泊市場海水供給施設

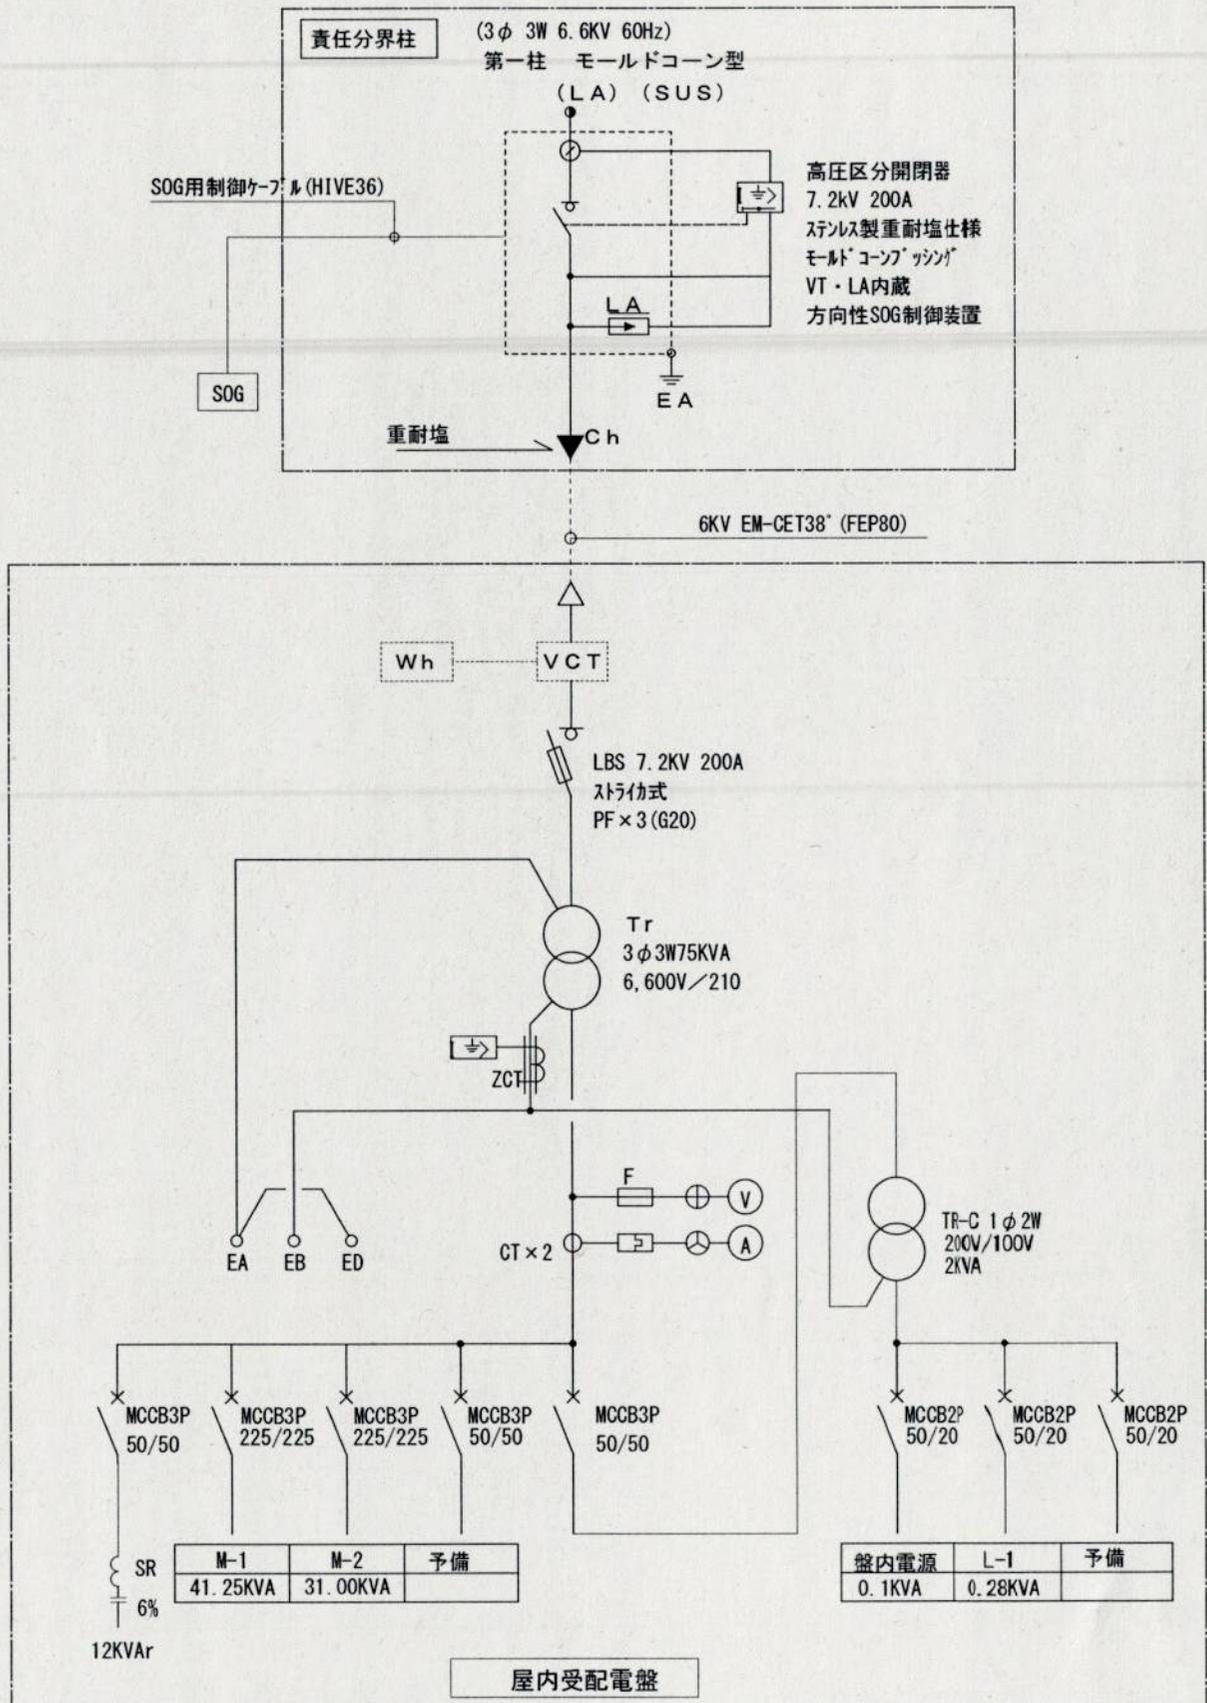

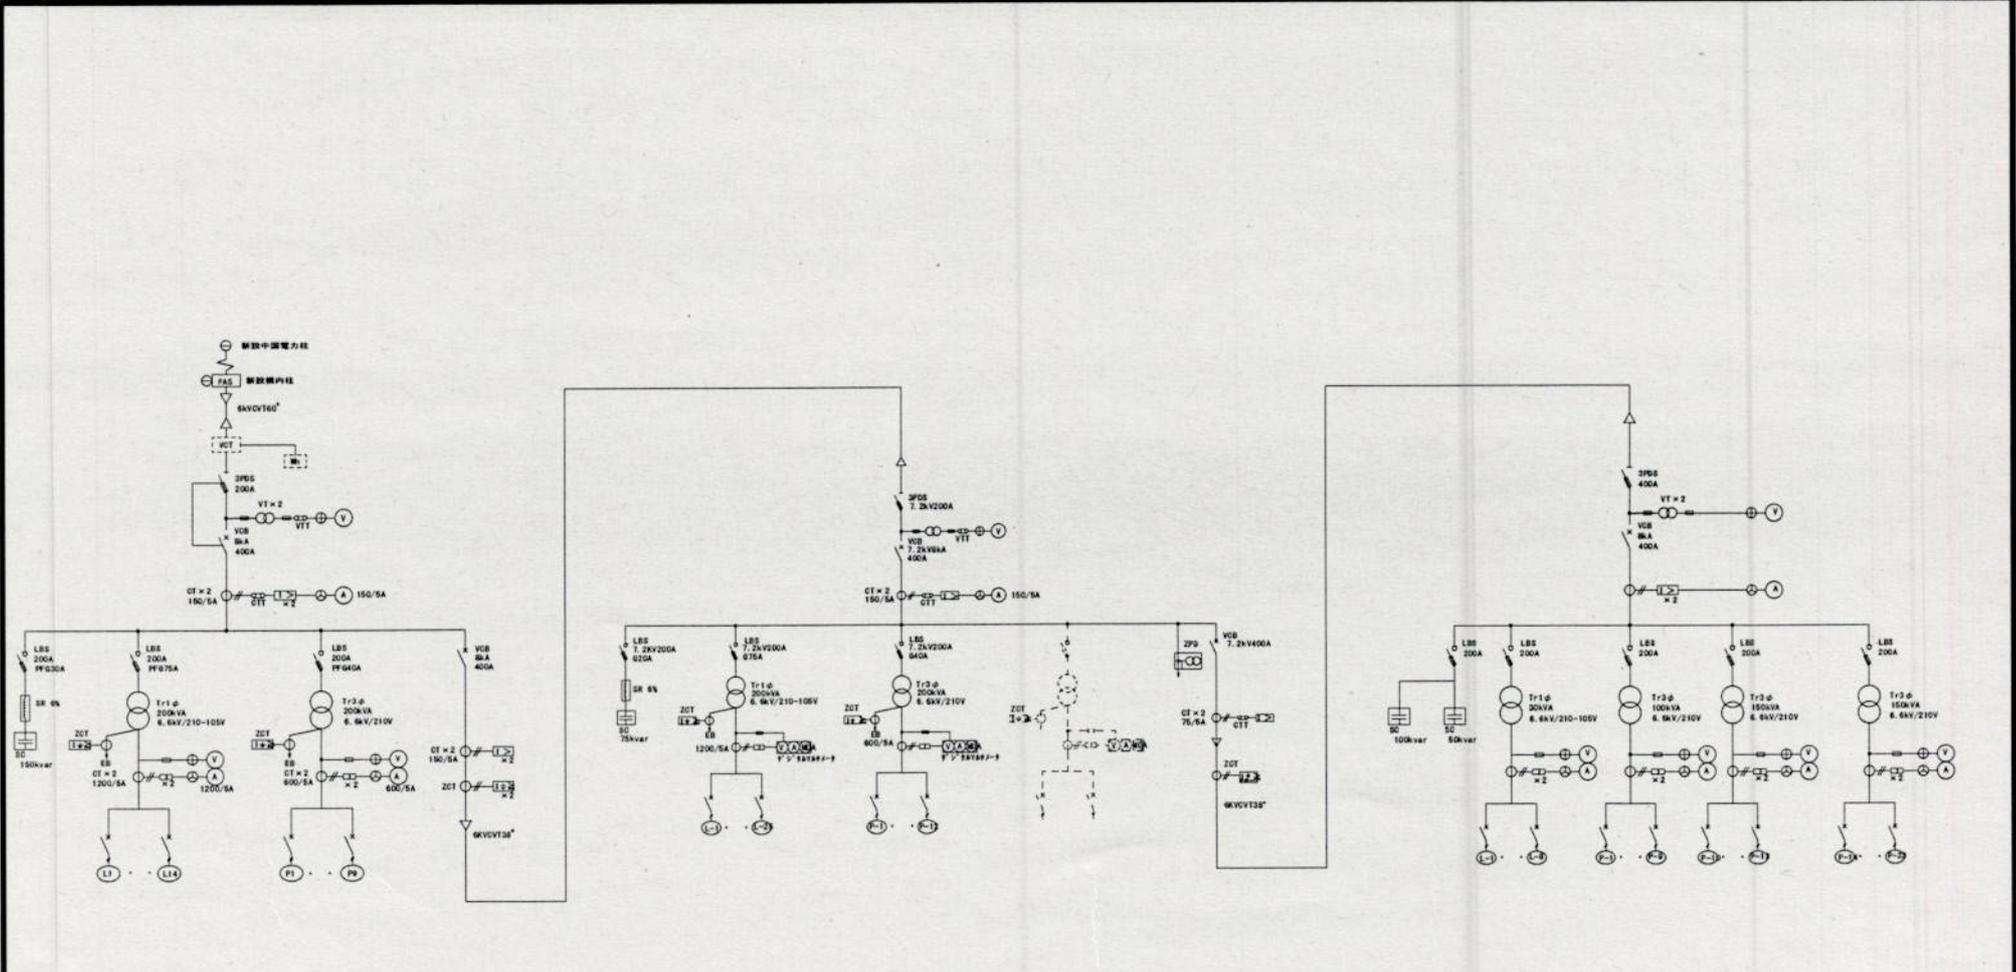

第1キュービクル

※平成26年3月撤去新設

第2キュービクル

※平成27年3月撤去新設

第3キュービクル

※平成5年3月撤去新設

新下関市場高圧単線結線図(全体)		設計図
種		縮尺
別		単位 mm

単線結線図

下関市地方卸売市場特牛市場

赤色数値は絶縁抵抗値で
単位はMΩ (メガオーム)

