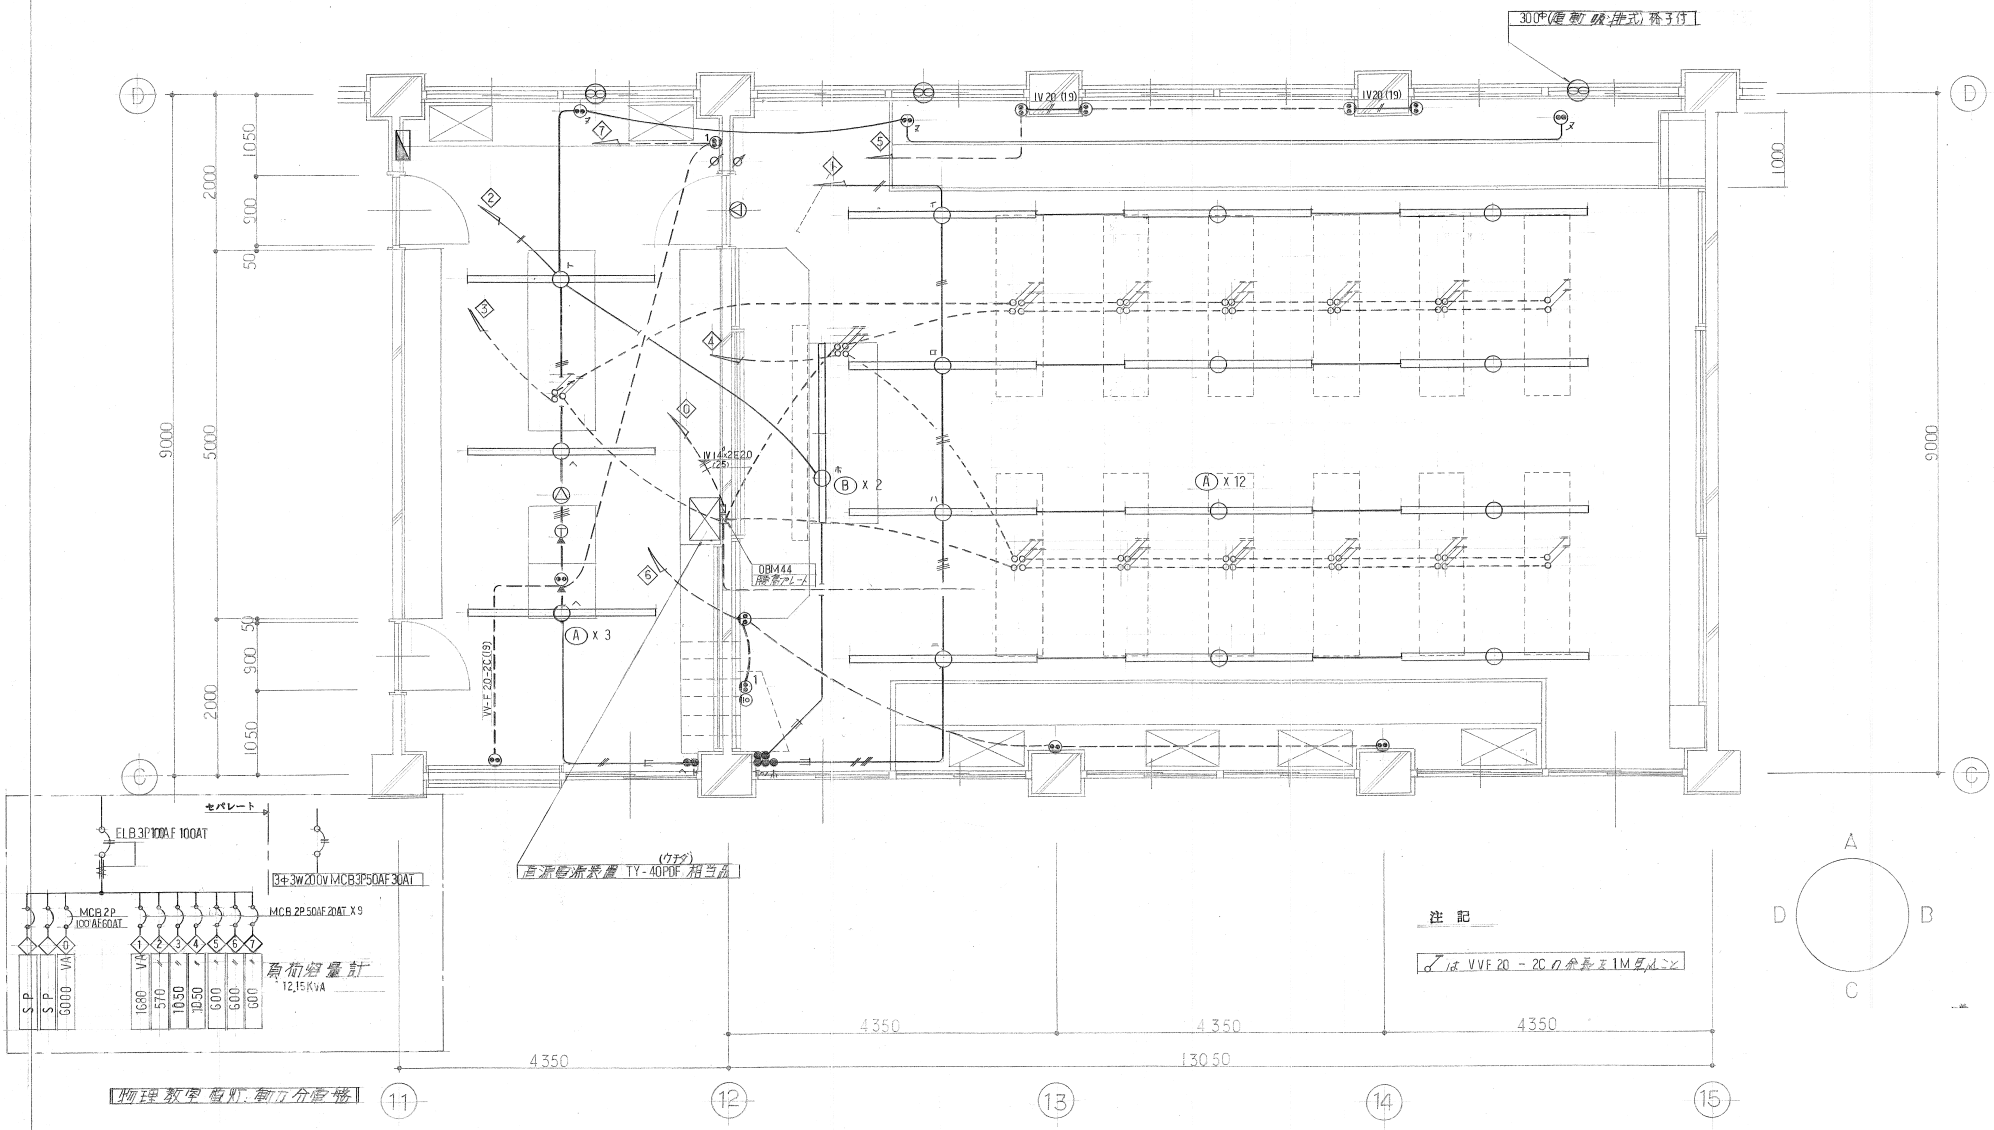
300φ(直動 吸・排式) 格子付
IV 20 (19)
IV 20 (19)
IV 14-2E20 ×(26)
OBM 44
VV-F 20-2C(19)
B X 2
A X 12
A X 3
9000
5000
2000
1050
900
50
1000
4350
4350
4350
13050
11
12
13
14
15
C
D
A
B
セパレート
ELB 3P100AF 100AT
3φ-3W 200V MCB 3P50AF 30AT
MCB 2P 100AF 60AT
MCB 2P 50AF 20AT X 9
S P
S P
6000 VA
1680 VA
570
1050
600
600
600
負荷電量計
12.15 KVA
直流電源装置 TY-40PDF 相当品
(ウチダ)
注記
VVF 20 - 2C の余長は 1M 見込む
物理教室 電灯・動力分電盤
1F 物理教室 平面図 S=1:50