
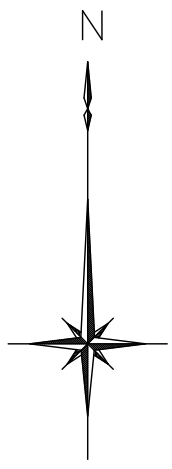




位置図 S=1:2500 (A1)

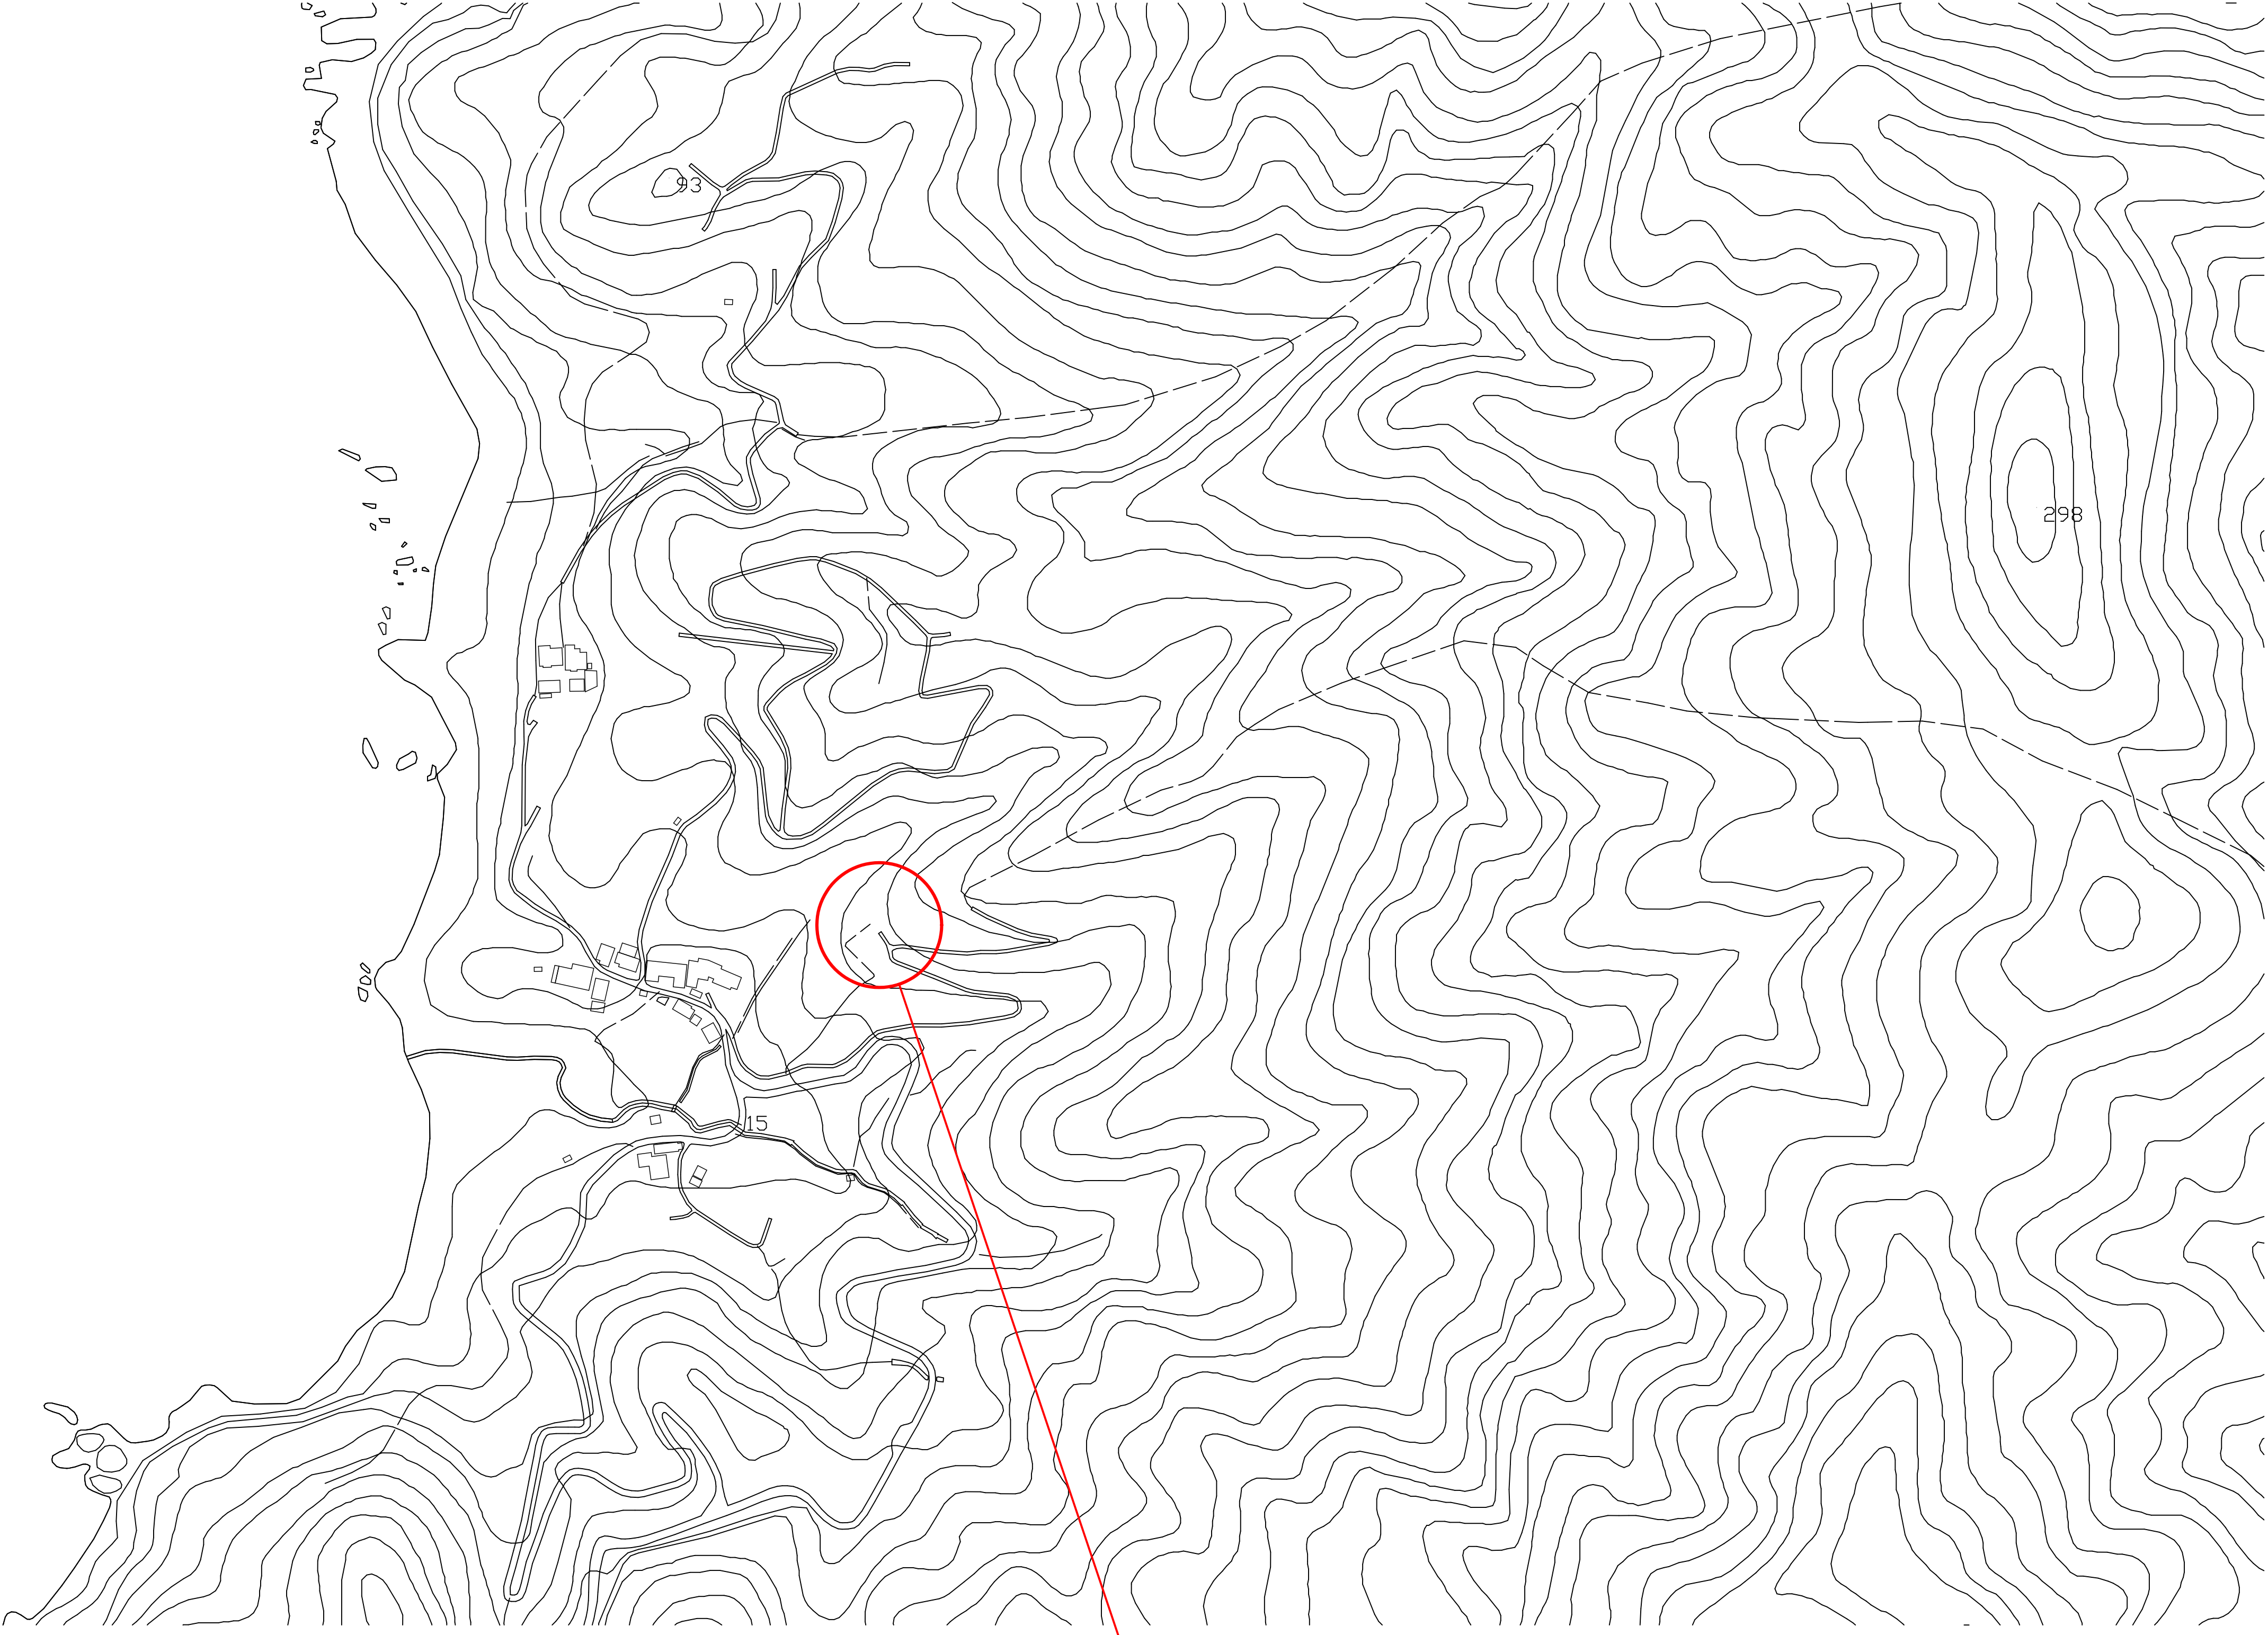

業務場所

御崎配水場
(下関市大字御崎)

工事件名	御崎配水場更新工事地質調査業務		
図面名	位置図		
作成年月	令和 8 年 3 月		
縮尺	(A1) S=1:2500 (A3) S=1:5000	図面番号	1
工事場所	下関市大字御崎		
下関市上下水道局			

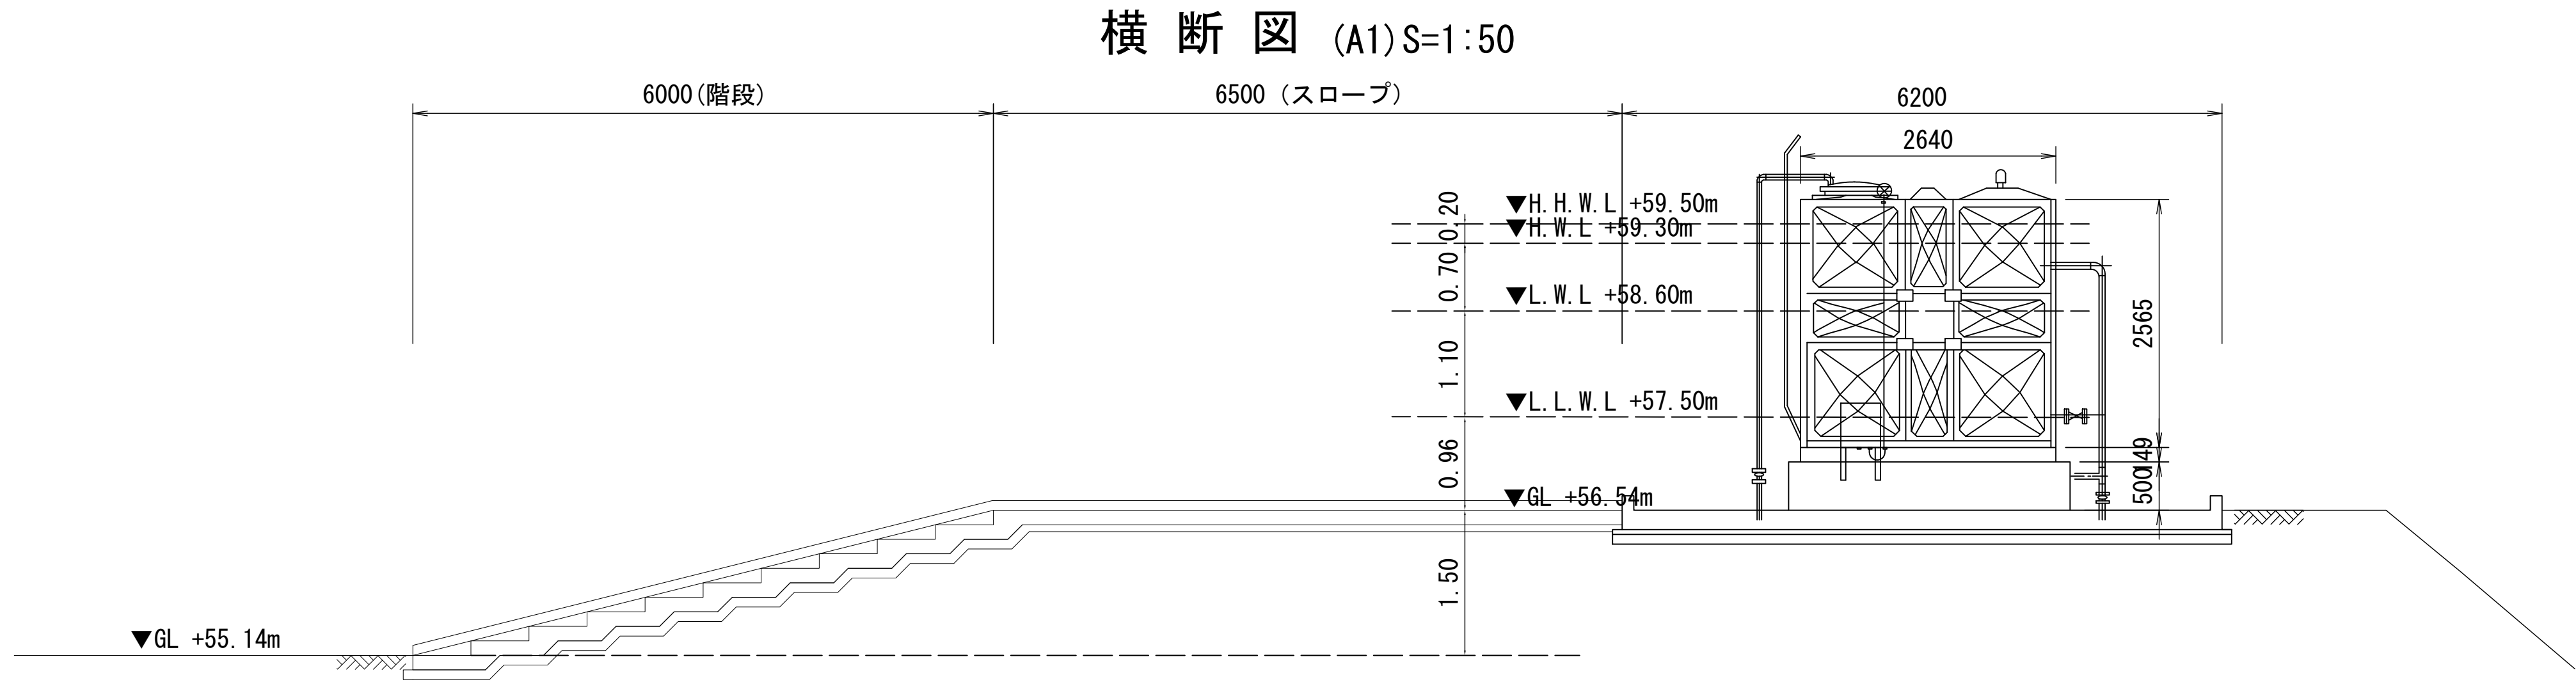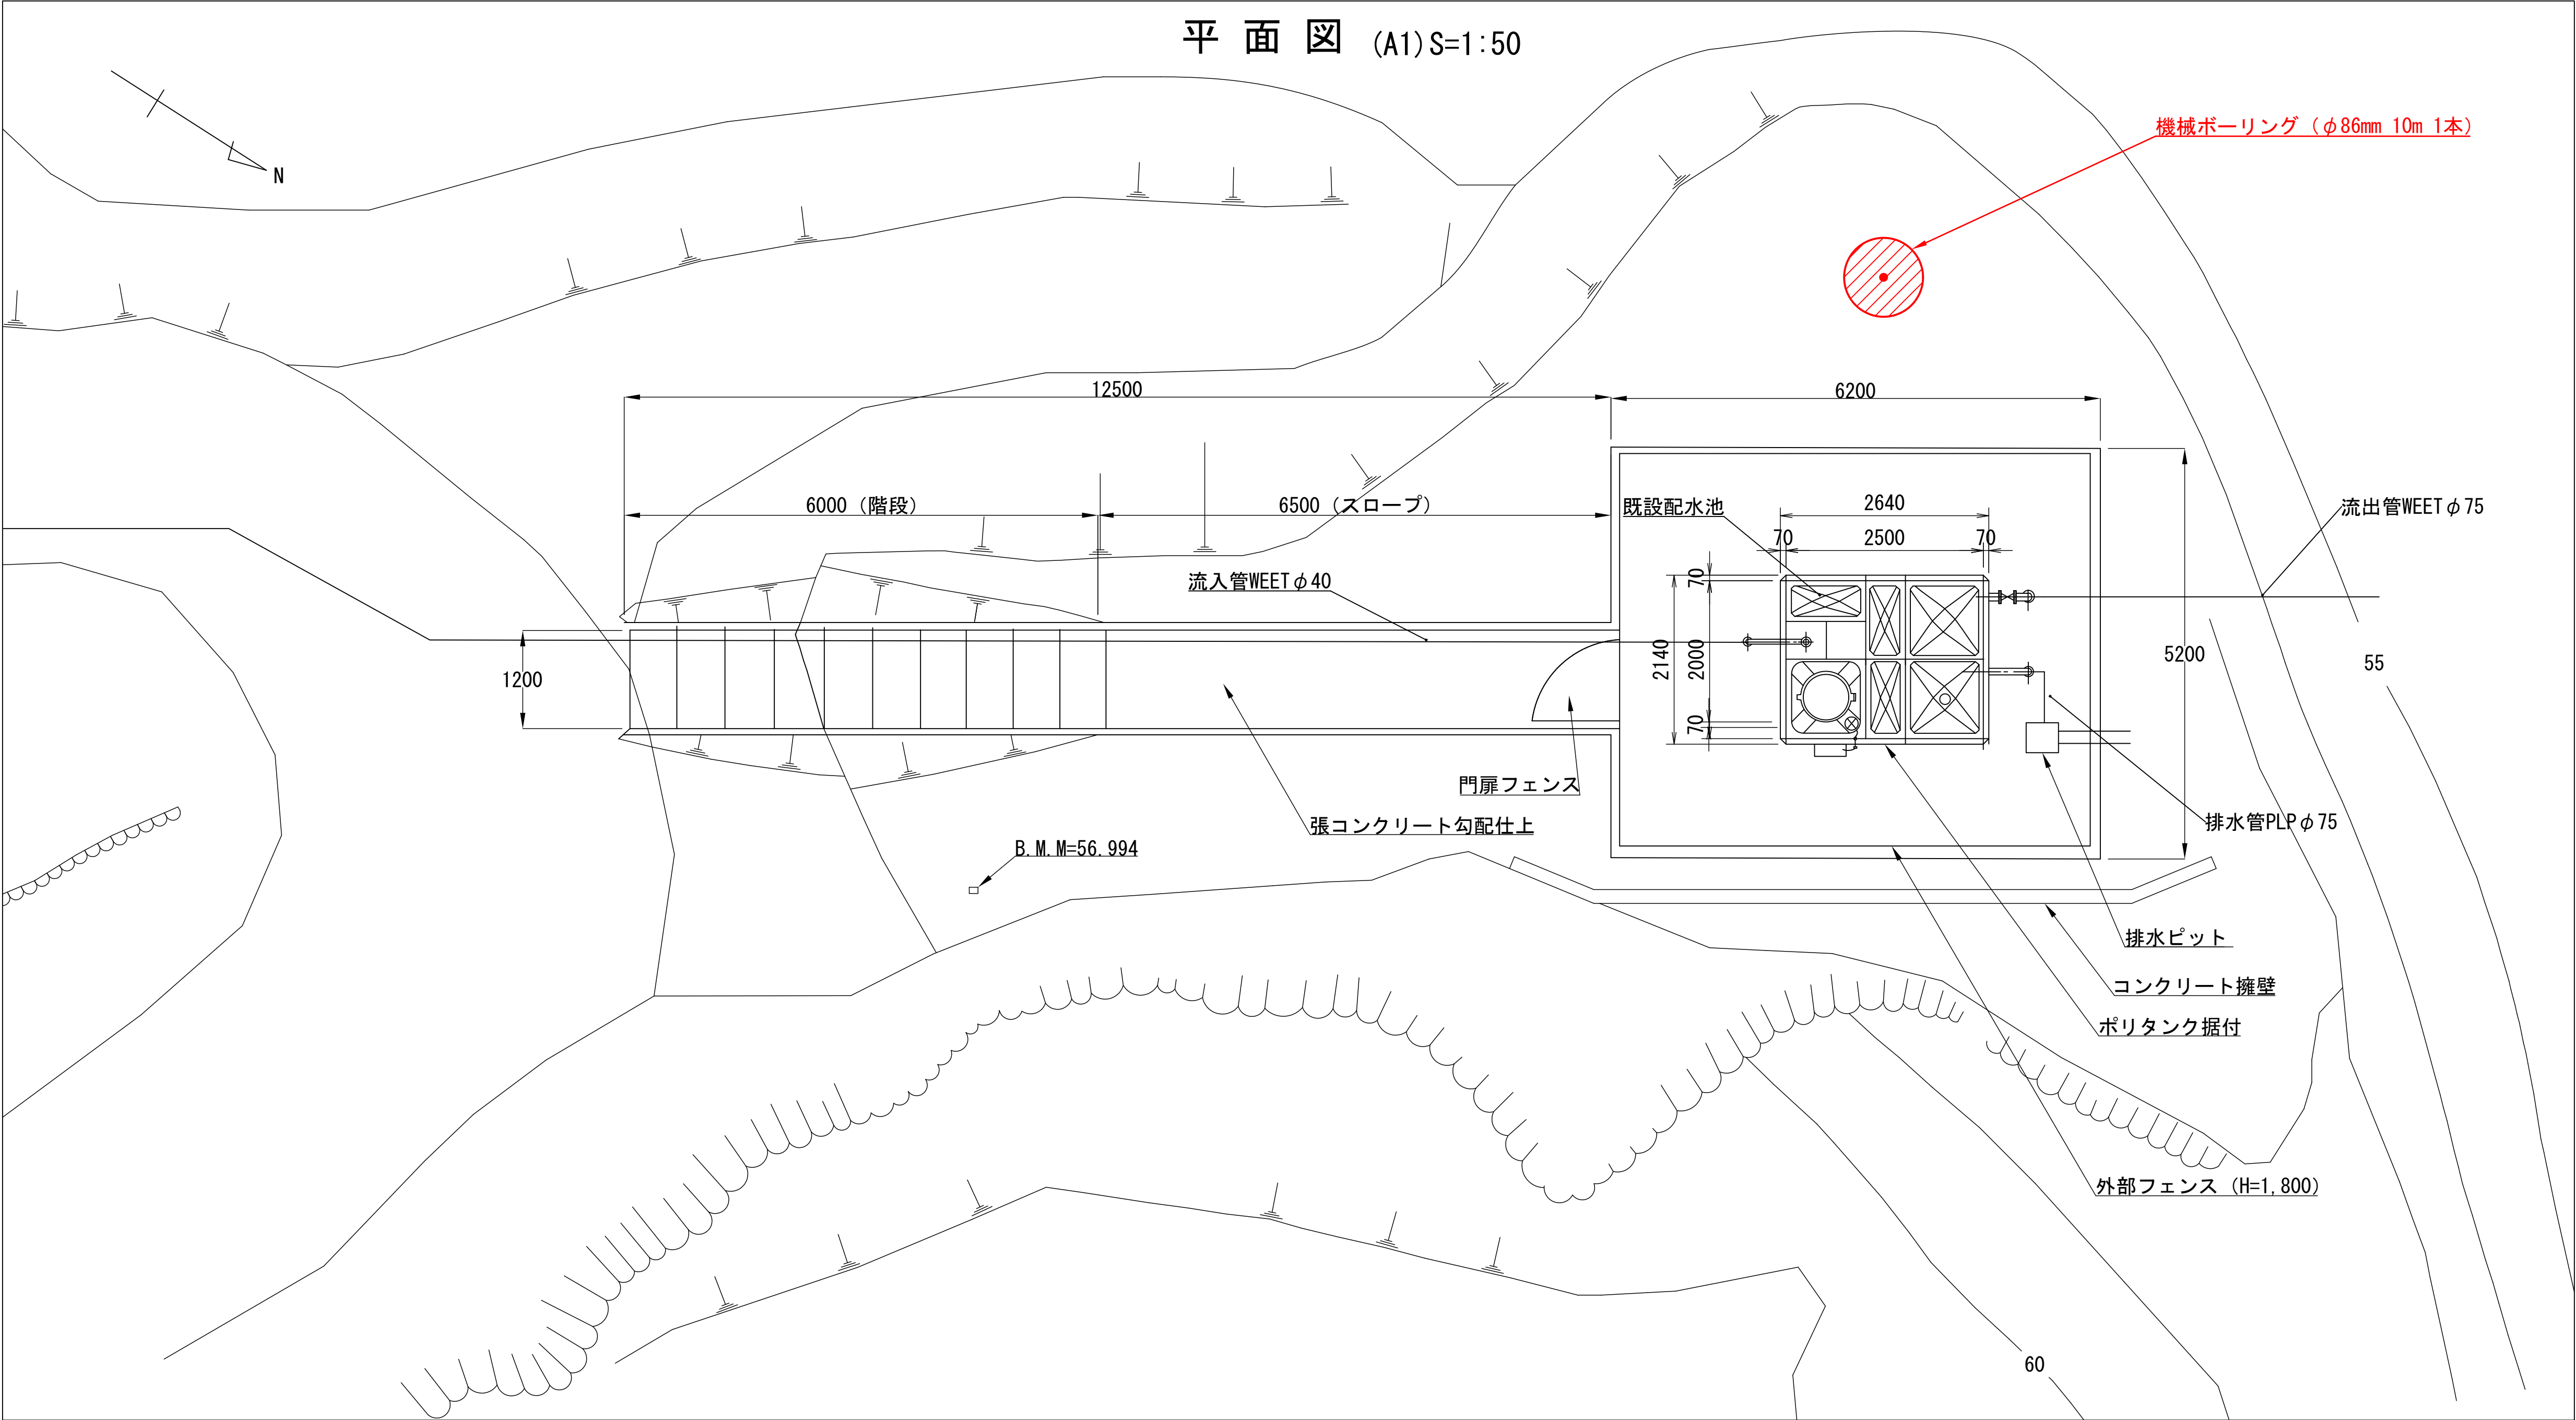

※本図面は既存施設竣工図より整理した

工事件名	御崎配水場更新工事地質調査業務		
図面名	現況平面・横断図		
作成年月	令和 8 年 3 月		
縮尺	(A1) S=1:50 (A3) S=1:100	図面番号	2
工事場所	下関市大字御崎		
下関市上下水道局			