

別紙７－１


下関市議会議員一般選挙ポスター掲示場工法図

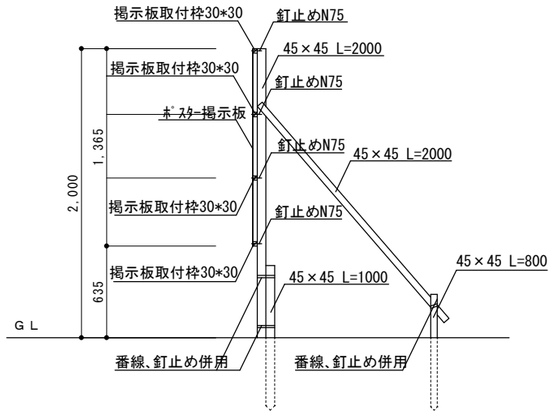


A　型
※標準型

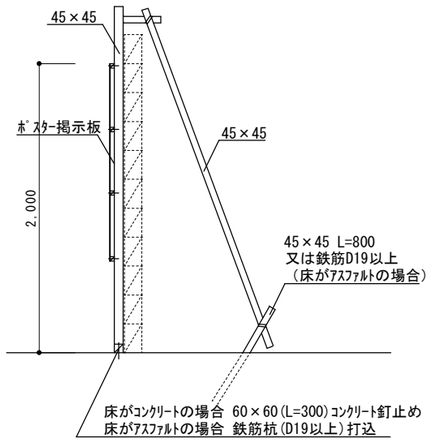


B　型
※高さの高いﾌﾞﾛｯｸ塀、ﾌｪﾝｽ等がある場合

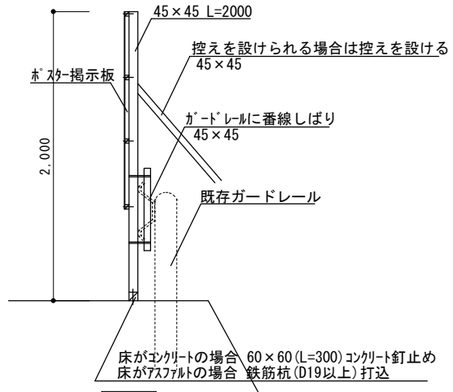


C　型
※ｶﾞｰﾄﾞﾚｰﾙに取付ける場合
※ﾊﾟｲﾌﾟ等に傷をつけないよう当て布をすること。

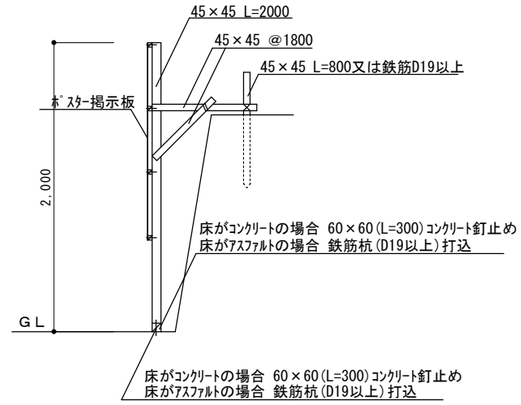

D　型
※高さ2m未満の擁壁のある場合

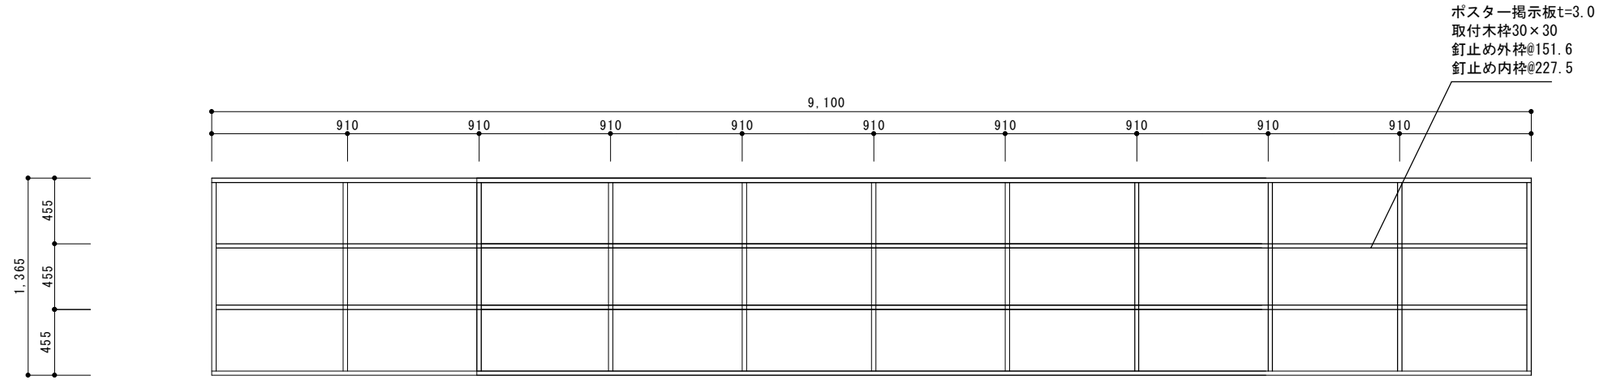


裏取付図 S=1:30

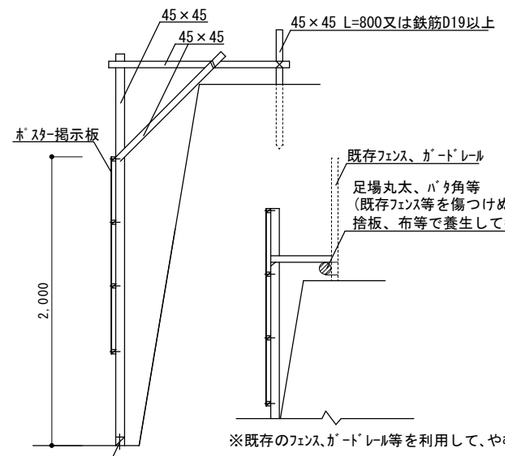


※既存のﾌｪﾝｽ、ｶﾞｰﾄﾞﾚｰﾙ等を利用して、やむをえず控えを取る場合

E　型
※高さ2m以上の擁壁のある場合

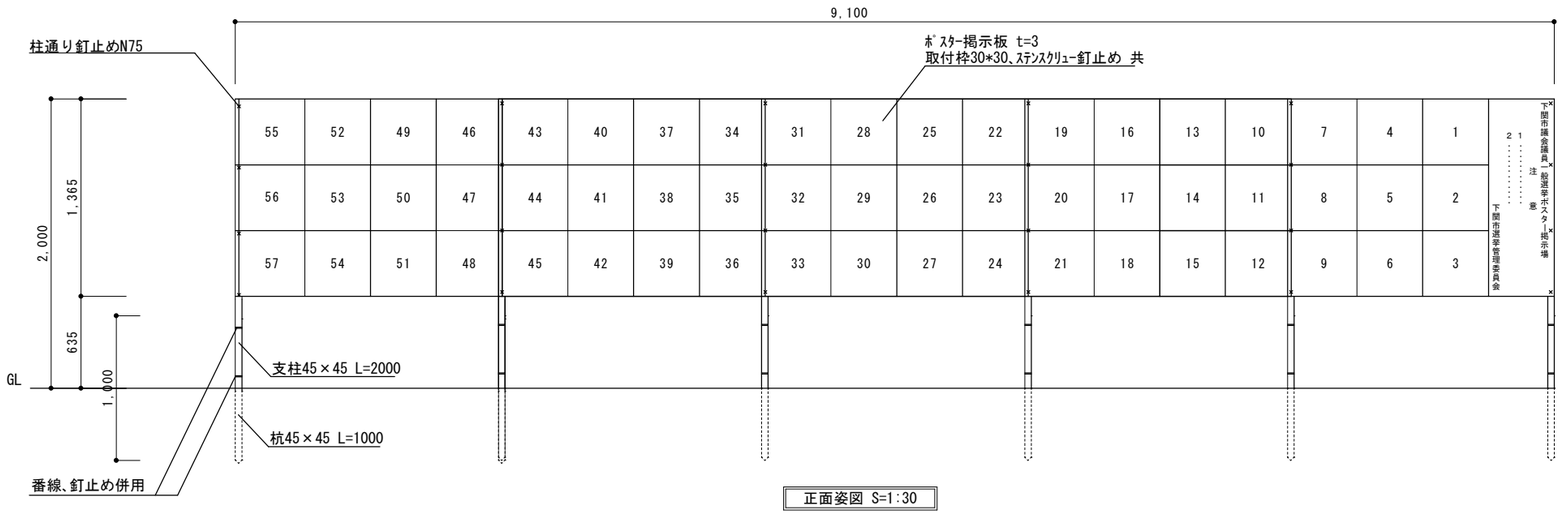

正面姿図 S=1:30

表題部拡大

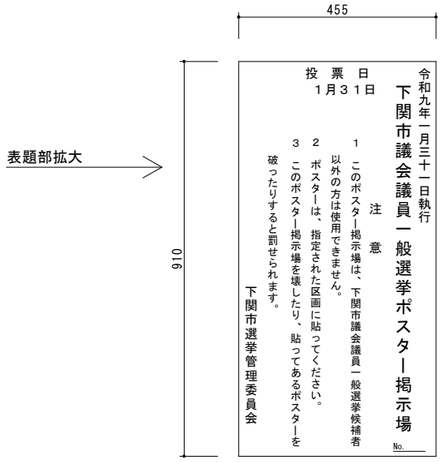

表題部