令和８年度

配 置 図

縮尺 1/1,200 (0 10 20 30 40 50 60)

学校名 熊野小学校

調査番号 整理番号

（都道府県）	（市町村）	（学校）
35	201	0044


凡　例

建物

- ㊀ 未とりこわし建物
- ㊁ 危険建物
- ㊂ 借用建物
- ㊃ 一時使用建物
- ㊄ 学校建物以外の建物
- ㊅ 屋外教育環境整備事業


建物以外の工作物

- ㊆ 倉庫
- ㊇ 吹き抜けの渡り廊下
- ㊈ 正門通用門
- ㊉ 非常階段
- ㊊ 動物小屋
- ㊋ 手洗い場
- ㊌ 釜場
- ㊍ ポンプ室
- ㊎ 屋外運動場
- ㊏ 受変電設備
- ㊐ 受水槽
- 囲障

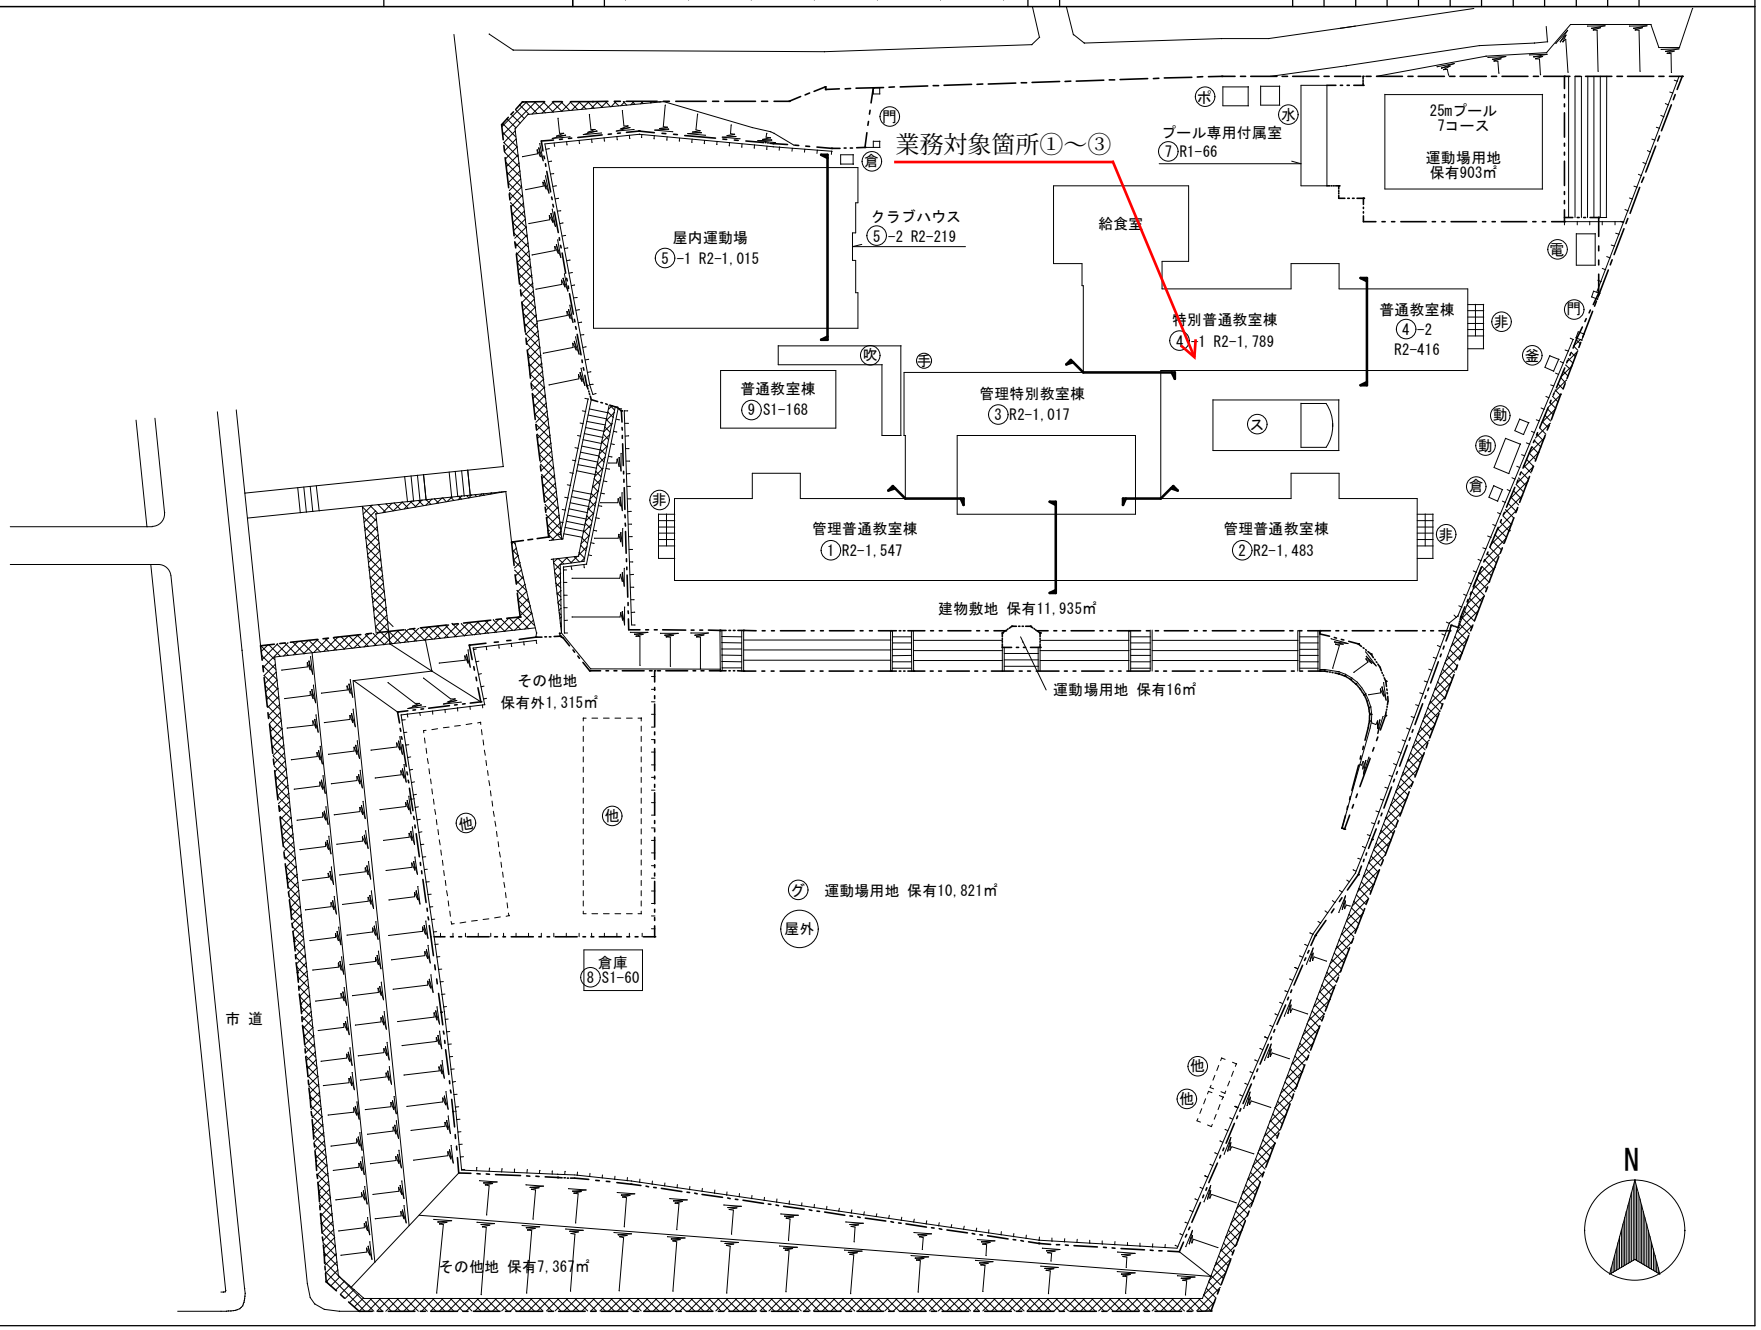

文部科学省


令和８年度	平 面 図	縮尺	1/600 0 10 20 30	学校名	熊野小学校	調査番号	（都道府県）	（市町村）	（学校）	整理番号
							35	201	0044	

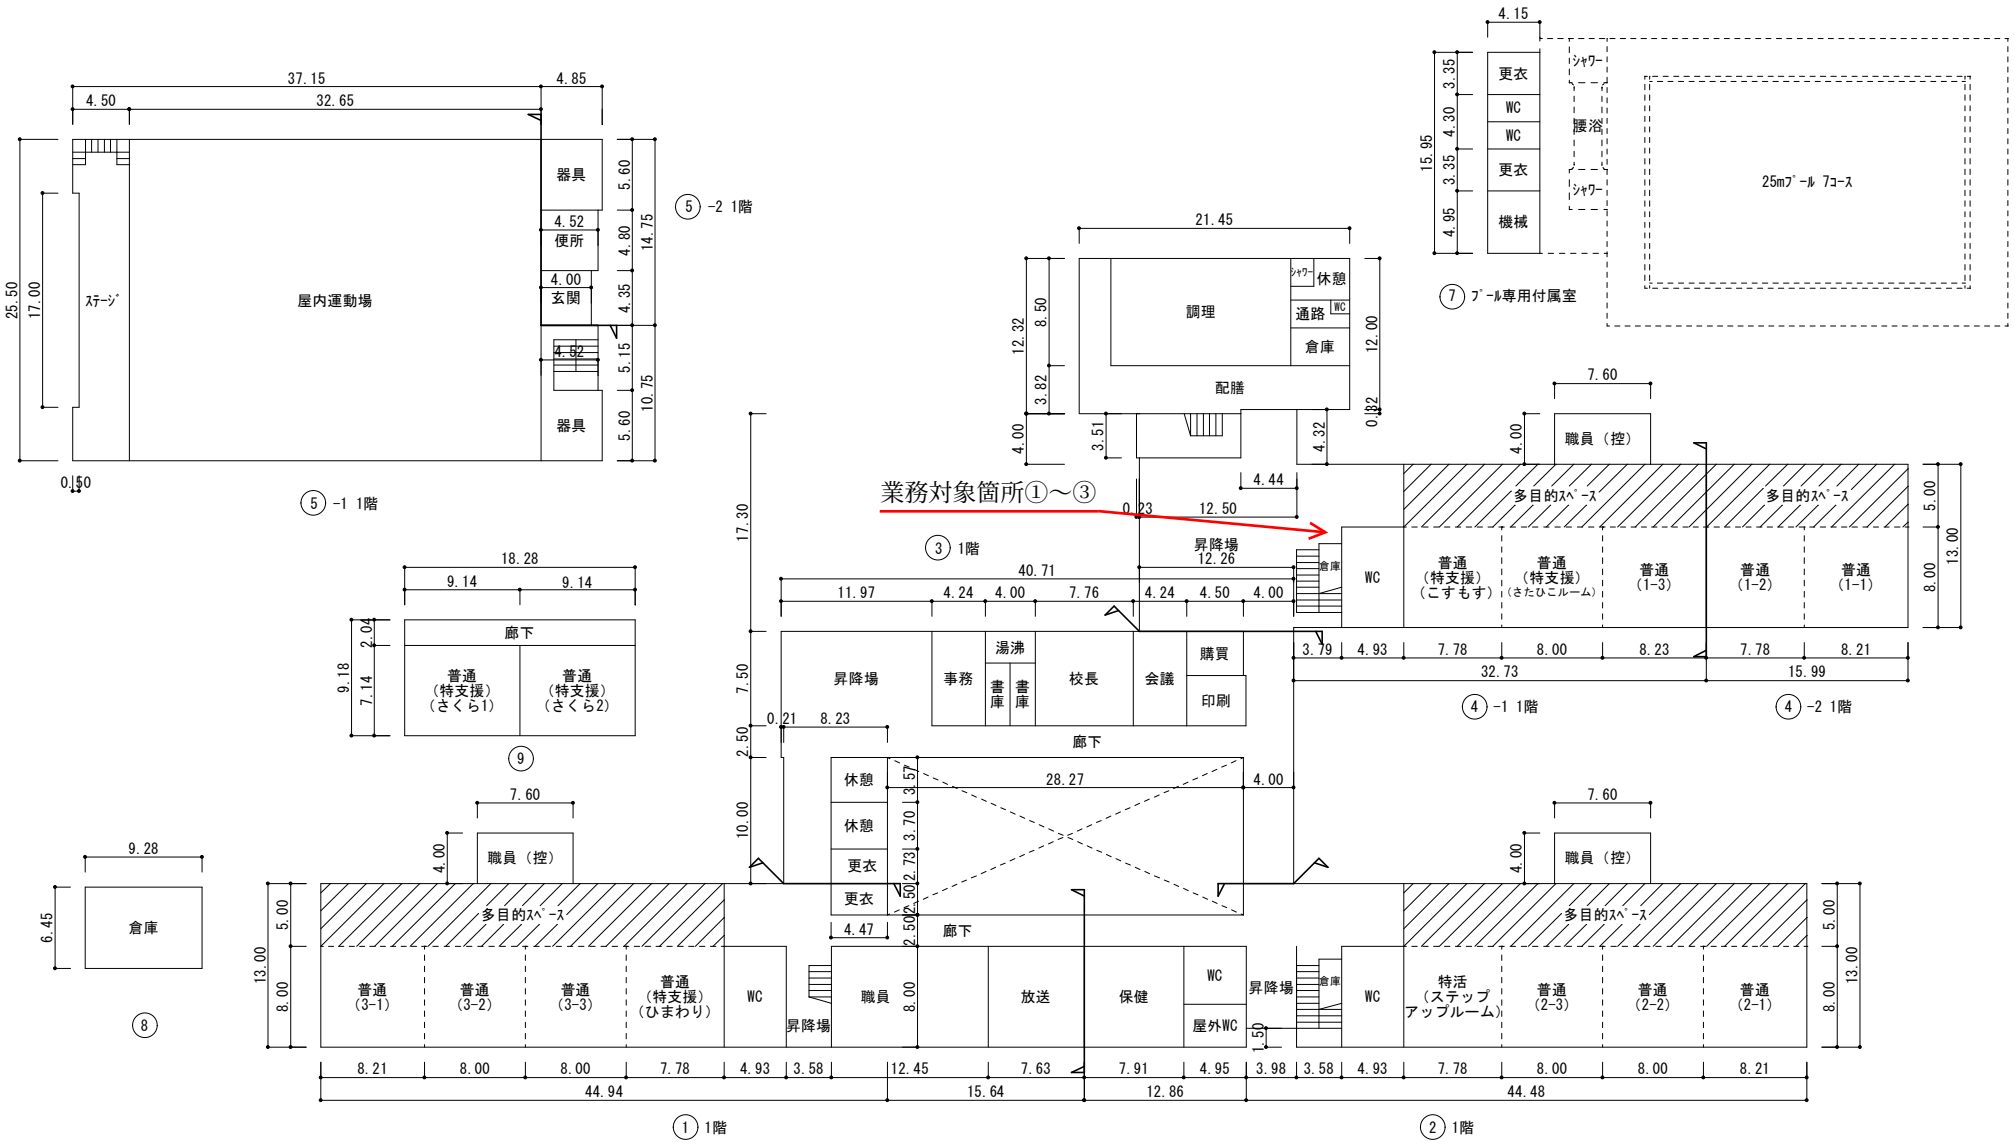

ﾌﾟｰﾙ専用付属室　66㎡
給食室　262㎡

文部科学省

令和８年度	平 面 図	縮尺	1/600 0 10 20 30	学校名	熊野小学校	調査番号	（都道府県） 35	（市町村） 201	（学校） 0044	整理番号

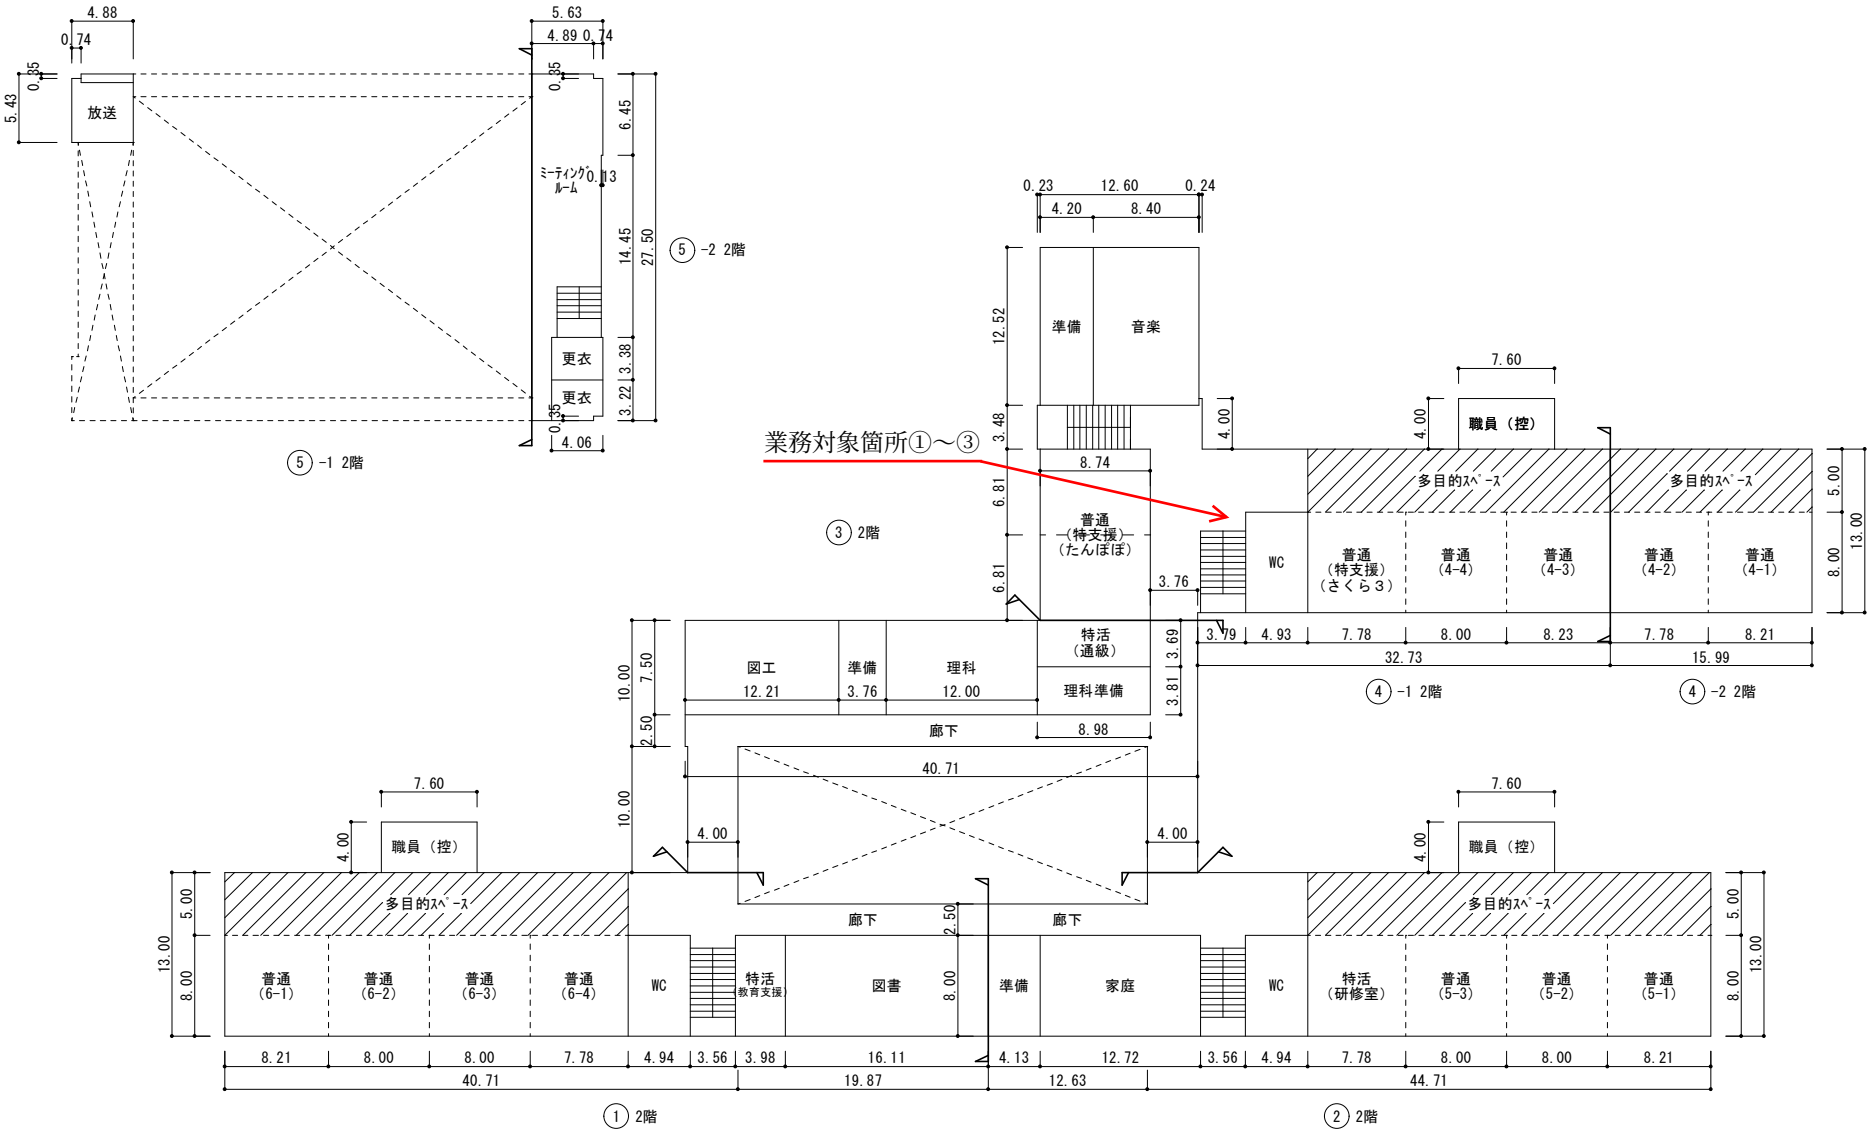

文部科学省

令和８年度

配 置 図

縮尺 1/1,200 (0 10 20 30 40 50 60)

学校名 王喜小学校

調査番号 整理番号

（都道府県）	（市町村）	（学校）	
35	201	0036	


凡　例

建物

- ㊀ 未とりこわし建物
- ㊁ 危険建物
- ㊂ 借用建物
- ㊃ 一時使用建物

建物以外の工作物

- ㊄ 倉庫
- ㊅ 吹き抜けの渡り廊下
- ㊆ 正門通用門
- ㊇ 動物小屋
- ㊈ 手洗い場
- ㊉ プロパン庫
- ㊊ フジ棚
- ㊋ バックネット
- ㊌ 屋外運動場
- ㊍ 受変電設備
- ㊎ 浄化槽
- ㊏ 囲障

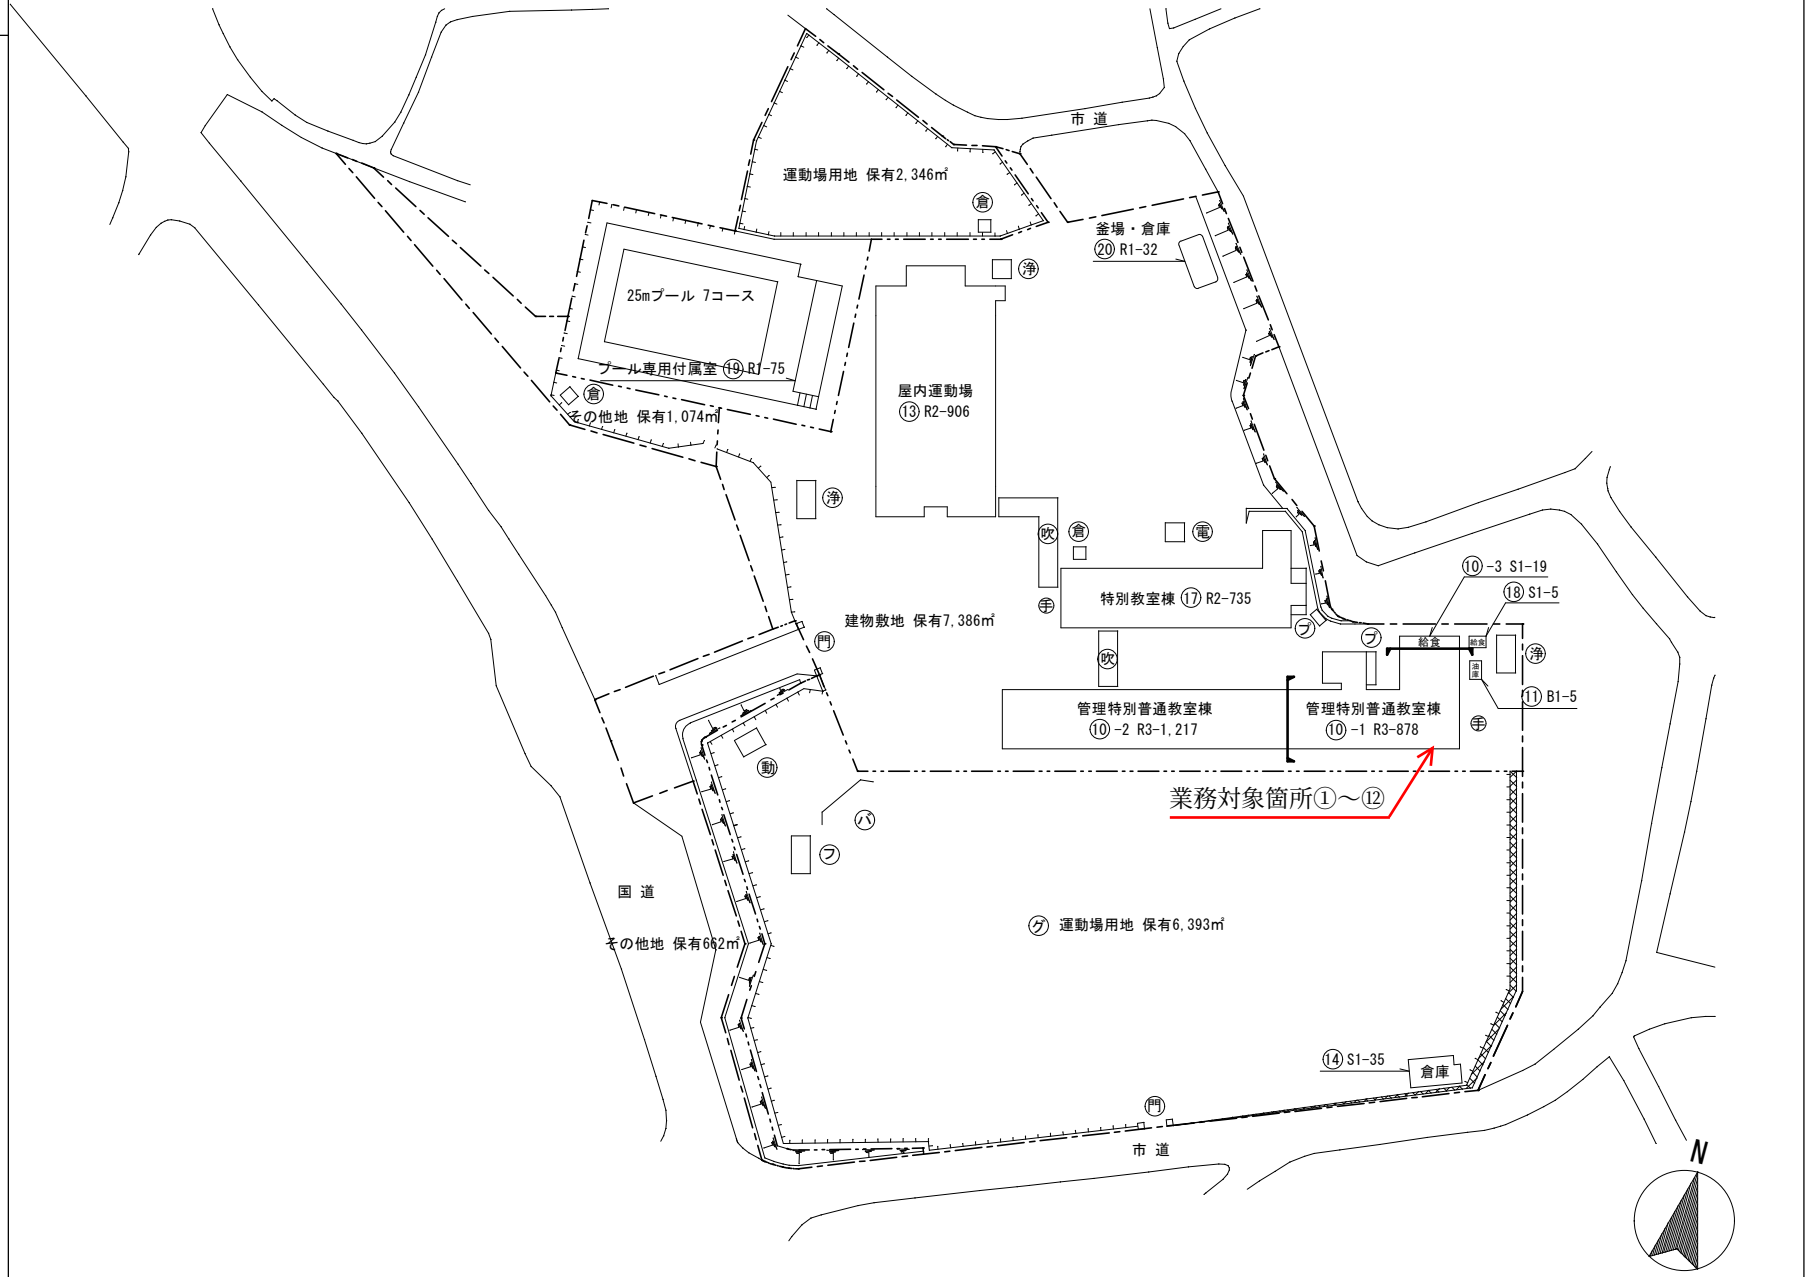

文部科学省


令和８年度

平 面 図

縮尺 1/600 (0 10 20 30)

学校名 王喜小学校


調査番号	(都道府県)	(市町村)	(学校)	整理番号
	35	201	0036	

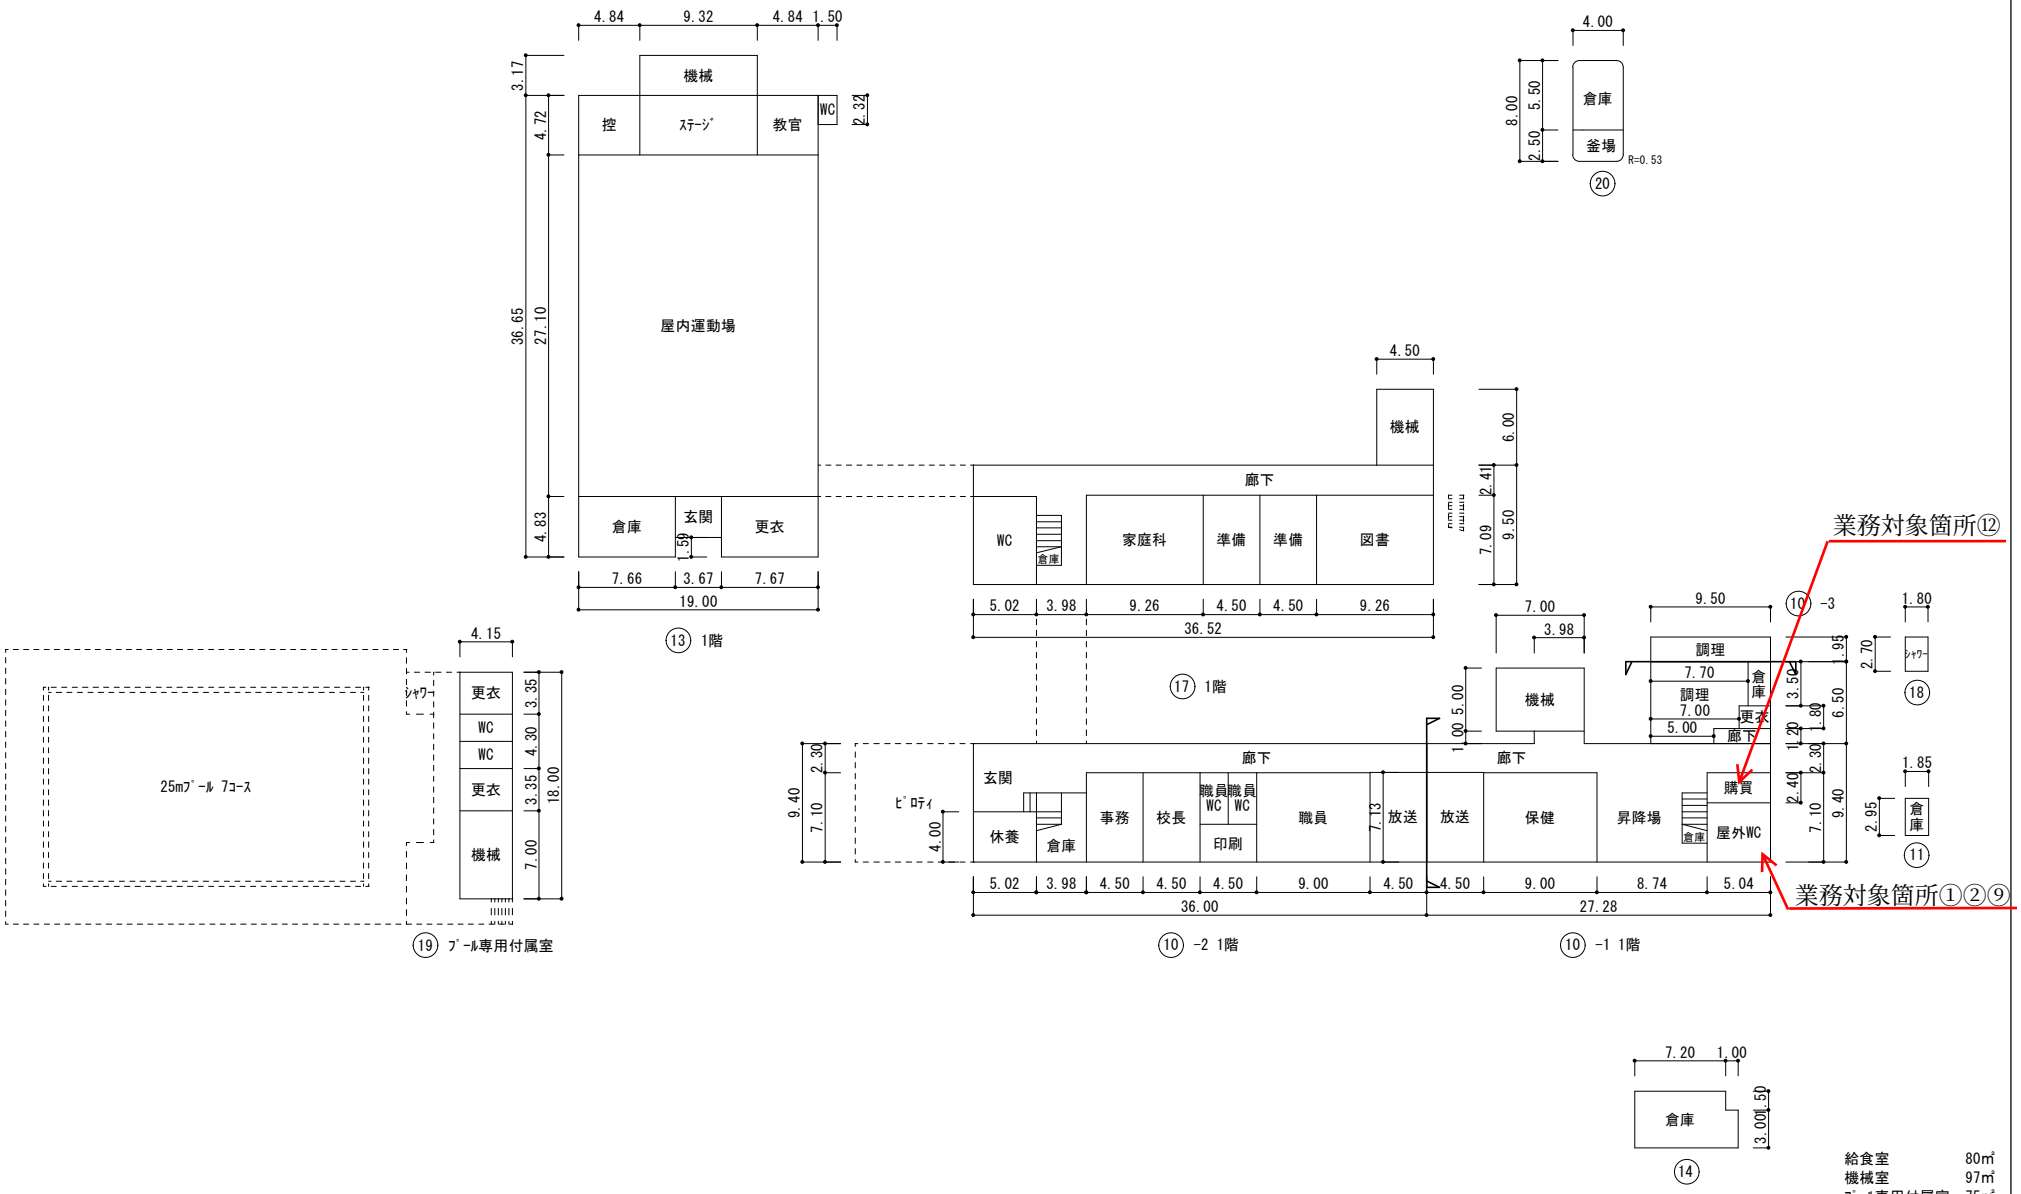

給食室	80㎡
機械室	97㎡
ﾌﾟｰﾙ専用付属室	75㎡
児童ｸﾗﾌﾞ	66㎡

文部科学省


令和８年度	平 面 図	縮尺	1/600 0 10 20 30	学校名	王喜小学校	調査番号	（都道府県） 35	（市町村） 201	（学校） 0036	整理番号

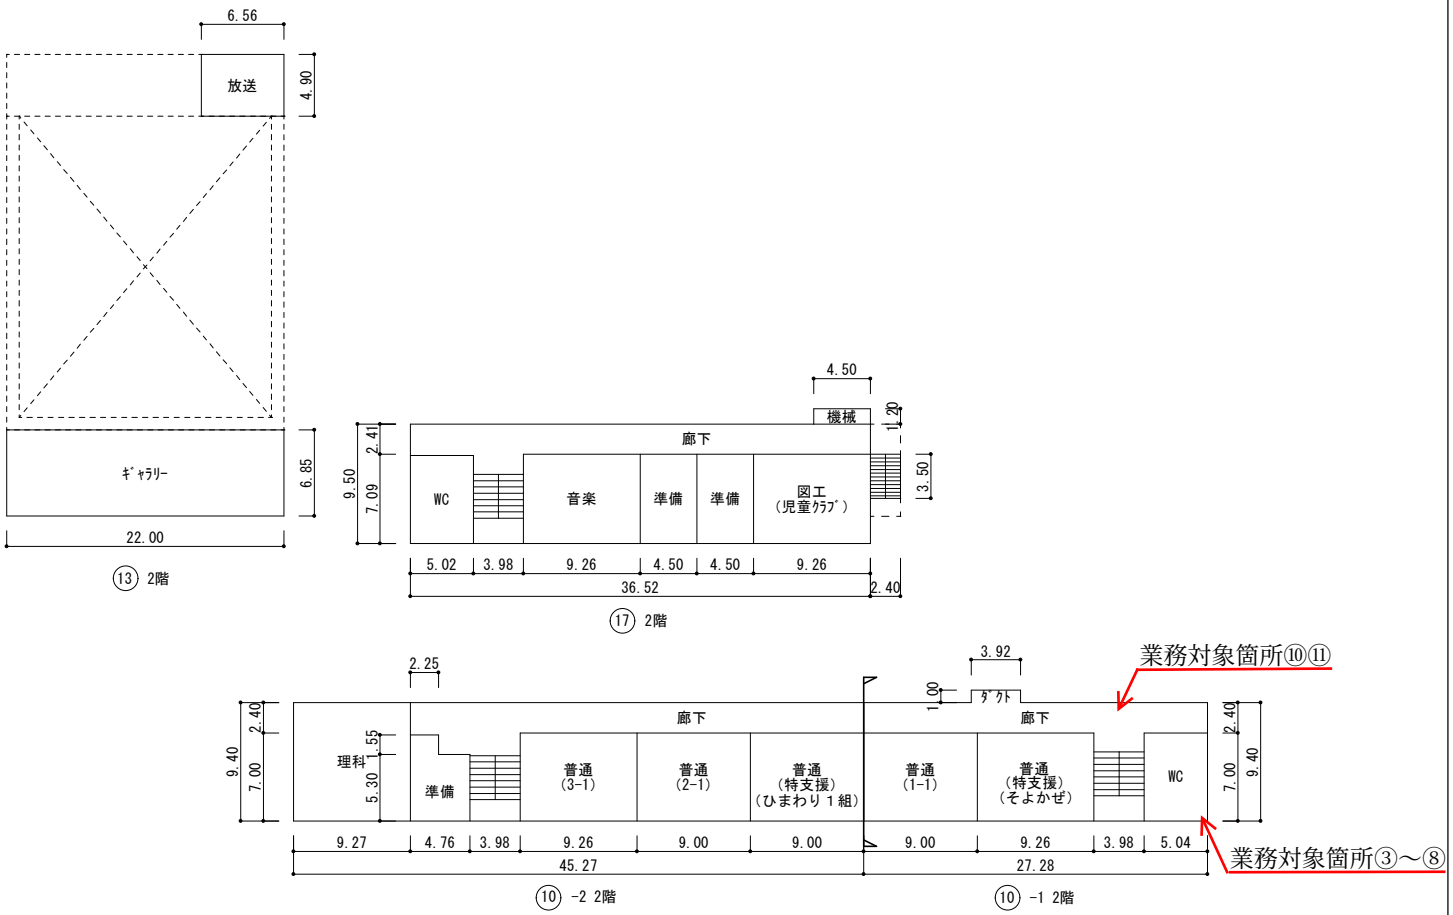

令和８年度	平 面 図	縮尺	1/600 0 10 20 30	学校名	王喜小学校	調査番号	（都道府県）	（市町村）	（学校）	整理番号
							35	201	0036	



⑩ -2 屋階

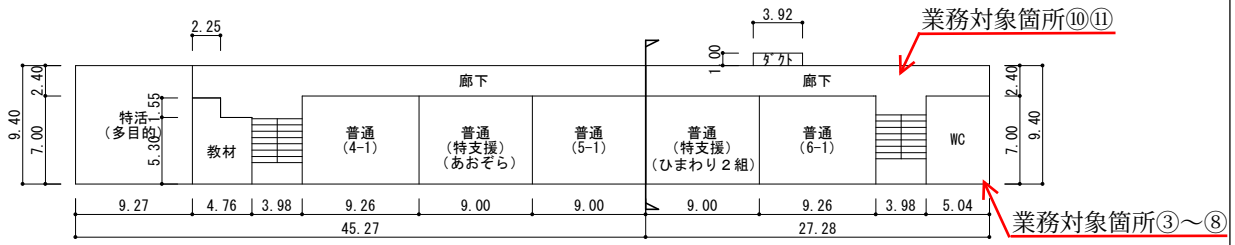

⑩ -2 3階　　⑩ -1 3階

令和８年度

配 置 図

縮尺 1/1,200 (0 10 20 30 40 50 60)

学校名 垢田中学校

調査番号 整理番号

（都道府県）	（市町村）	（学校）	
35	201	3618	


凡　例

建物

- ㊀ 未とりこわし建物
- ㊁ 危険建物
- ㊂ 借用建物
- ㊃ 一時使用建物
- ㊄ 一時使用建物
- ㊅ 学校建物以外の建物

建物以外の工作物

- ㊆ 倉庫
- ㊇ 吹き抜けの渡り廊下
- ㊈ 正門通用門
- ㊉ 手洗い場
- ㊊ ポンプ室
- ㊋ 自転車置場
- ㊌ バックネット
- ㊍ 屋外運動場
- ㊎ 受水槽
- 囲障

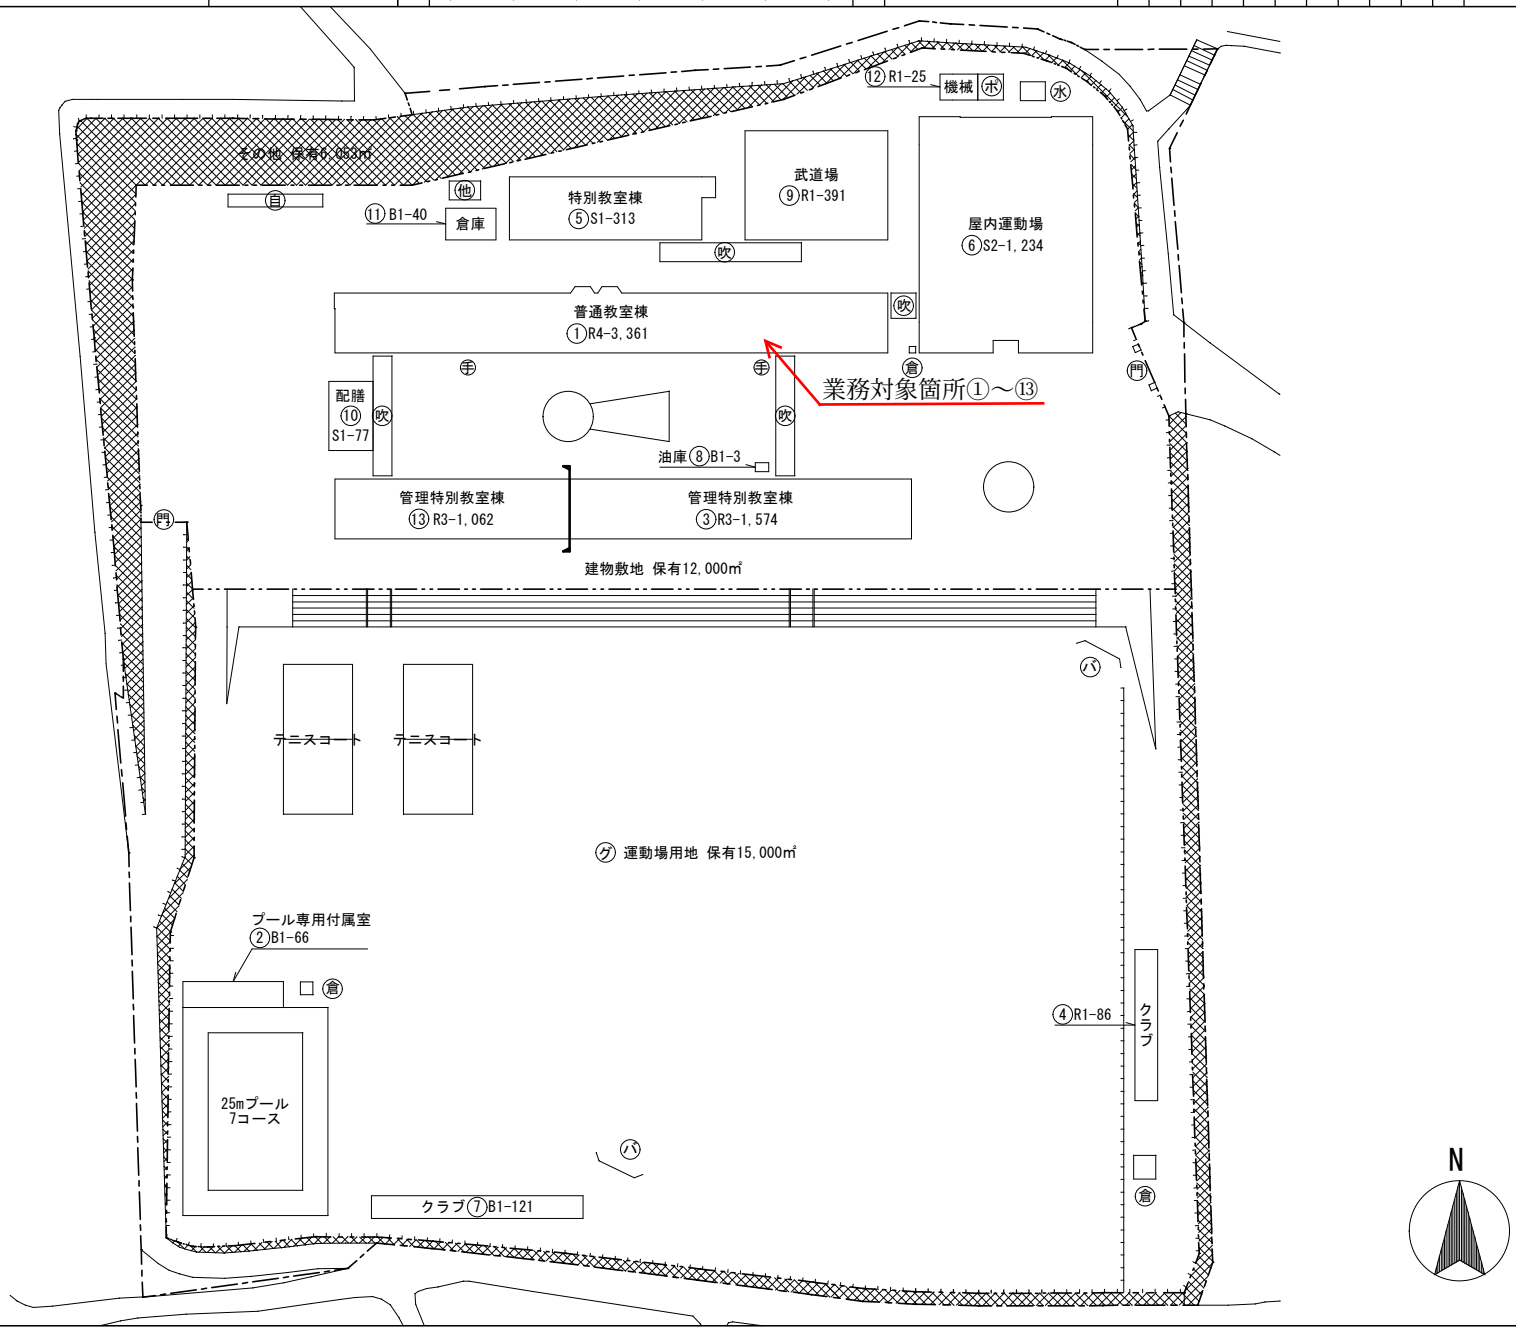

文部科学省

令和８年度


平 面 図

縮尺 1/600 (0 10 20 30)

学校名 垢田中学校

調査番号 整理番号

（都道府県）	（市町村）	（学校）	
35	201	3618	

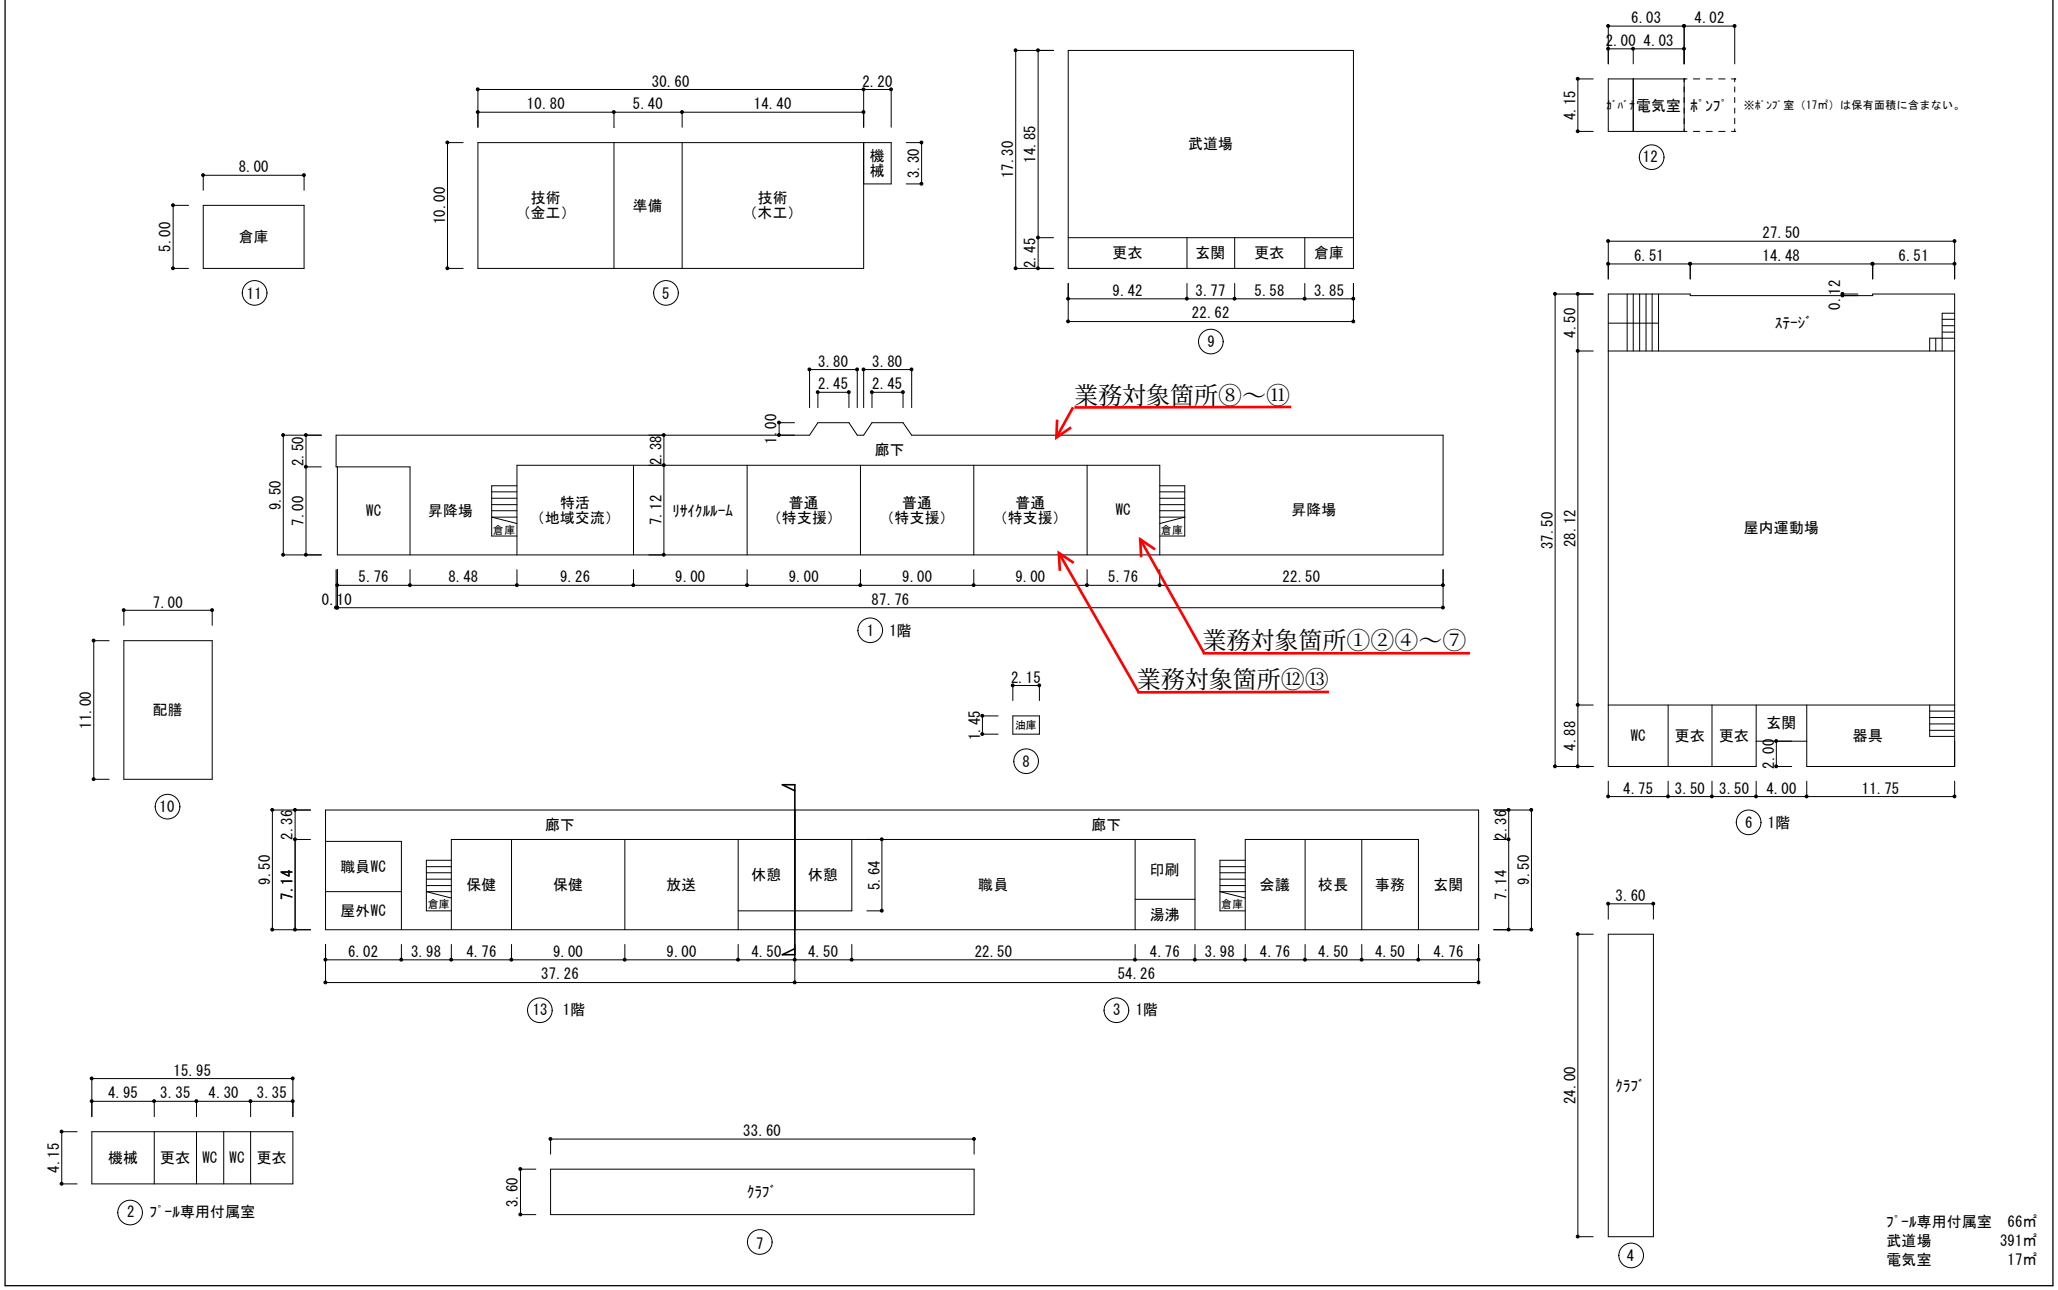

⑪ ⑤ ⑨ ⑫

① 1階 ⑥ 1階

⑧ ⑩


⑬ 1階 ③ 1階


② ﾌﾟｰﾙ専用付属室 ⑦ ④


ﾌﾟｰﾙ専用付属室 66㎡
武道場 391㎡
電気室 17㎡

文部科学省

令和８年度	平 面 図	縮尺	1/600 0 10 20 30	学校名	垢田中学校	調査番号	（都道府県）	（市町村）	（学校）	整理番号
							35	201	3618	

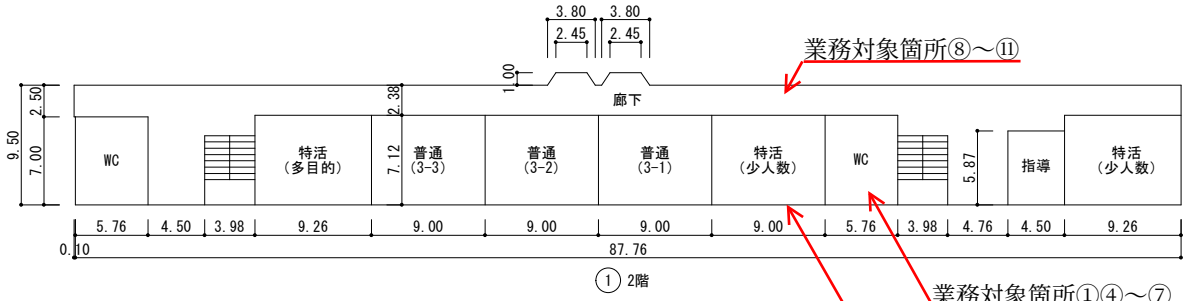


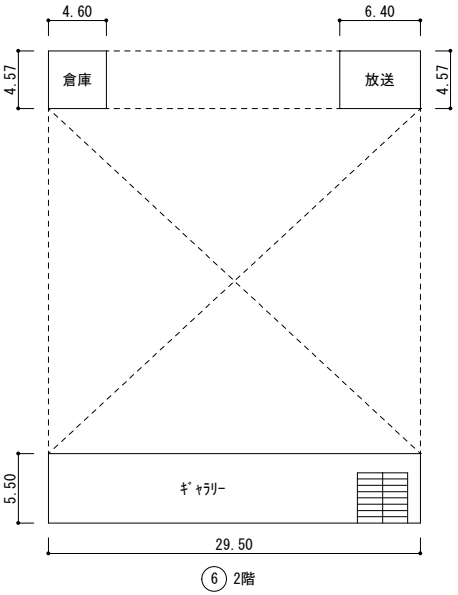

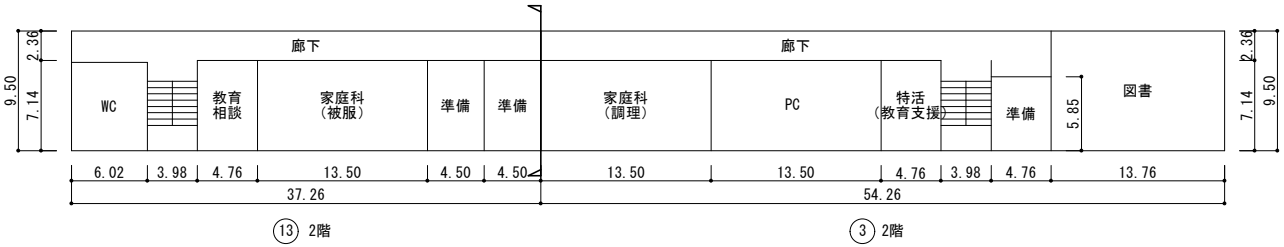

文部科学省

令和８年度	平 面 図	縮尺	1/600	学校名	垢田中学校	調査番号	(都道府県)	(市町村)	(学校)	整理番号
			0 10 20 30				35	201	3618	

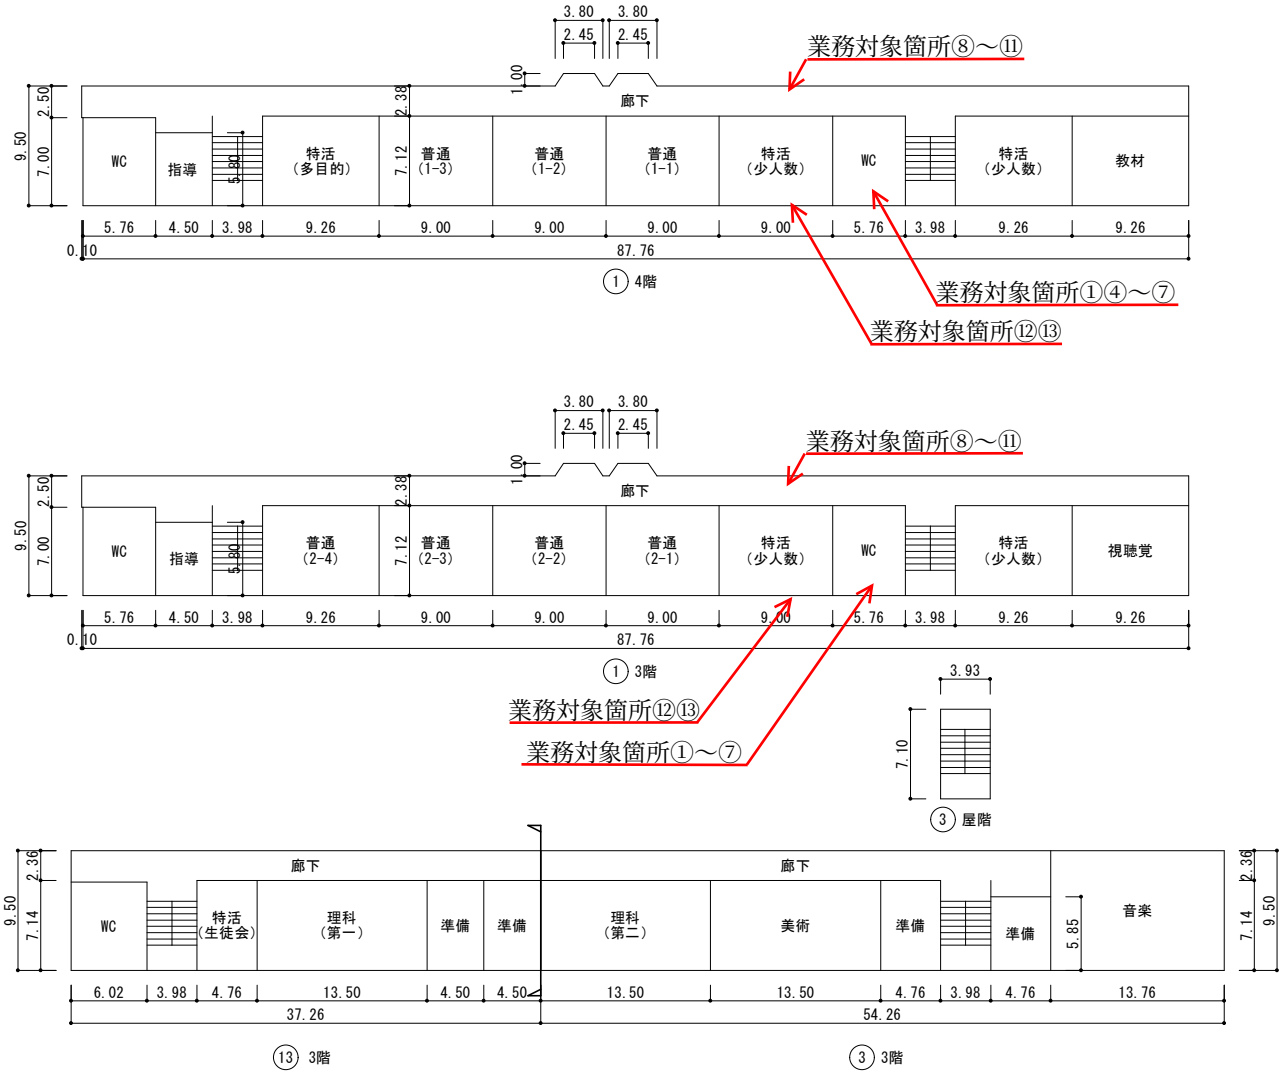

文部科学省

令和８年度	配 置 図	縮尺	1/1,200 0 10 20 30 40 50 60	学校名	生野小学校	調査番号	（都道府県）	（市町村）	（学校）	整理番号
							35	201	0020	


凡　例

建物

- ㊮ 未とりこわし建物
- ㊦ 危険建物
- ㊫ 借用建物
- ㊭ 一時使用建物


建物以外の工作物

- ㊒ 倉庫
- ㊧ 吹き抜けの渡り廊下
- ㊩ 正門通用門
- ㊨ 動物小屋
- ㊯ 手洗い場
- ㊰ 釜場
- ㊬ ポンプ室
- ㊪ 非常階段
- ㊗ フジ棚
- ㊘ 屋外運動場
- └┘ 囲障

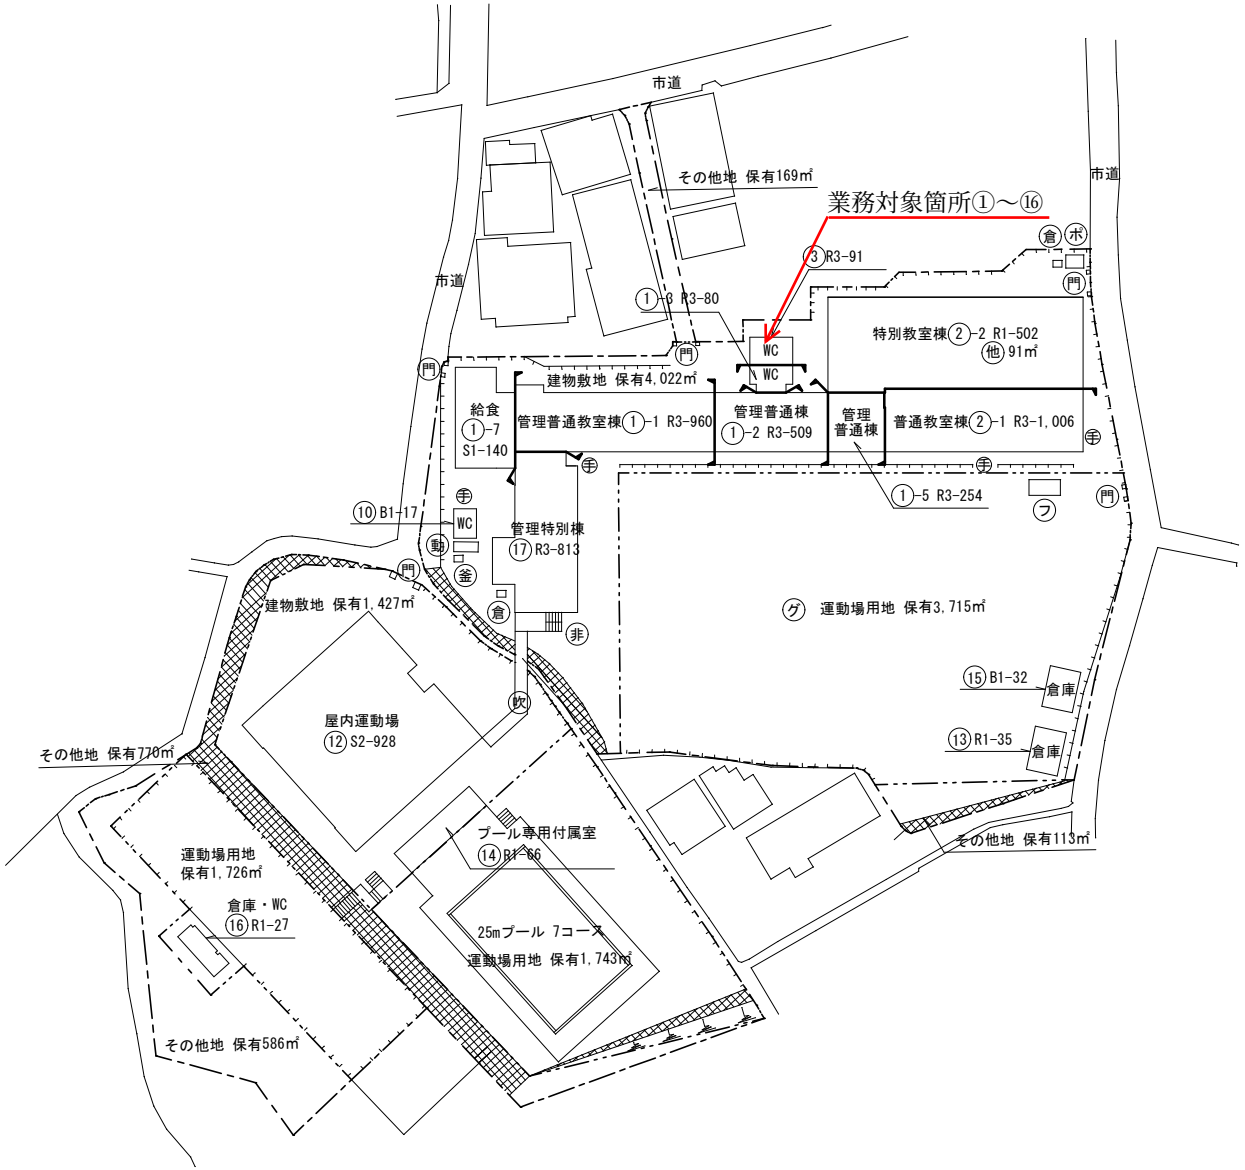


文部科学省

令和８年度	平 面 図	縮尺	1/600 0 10 20 30	学校名	生野小学校	調査番号	（都道府県） 35	（市町村） 201	（学校） 0020	整理番号

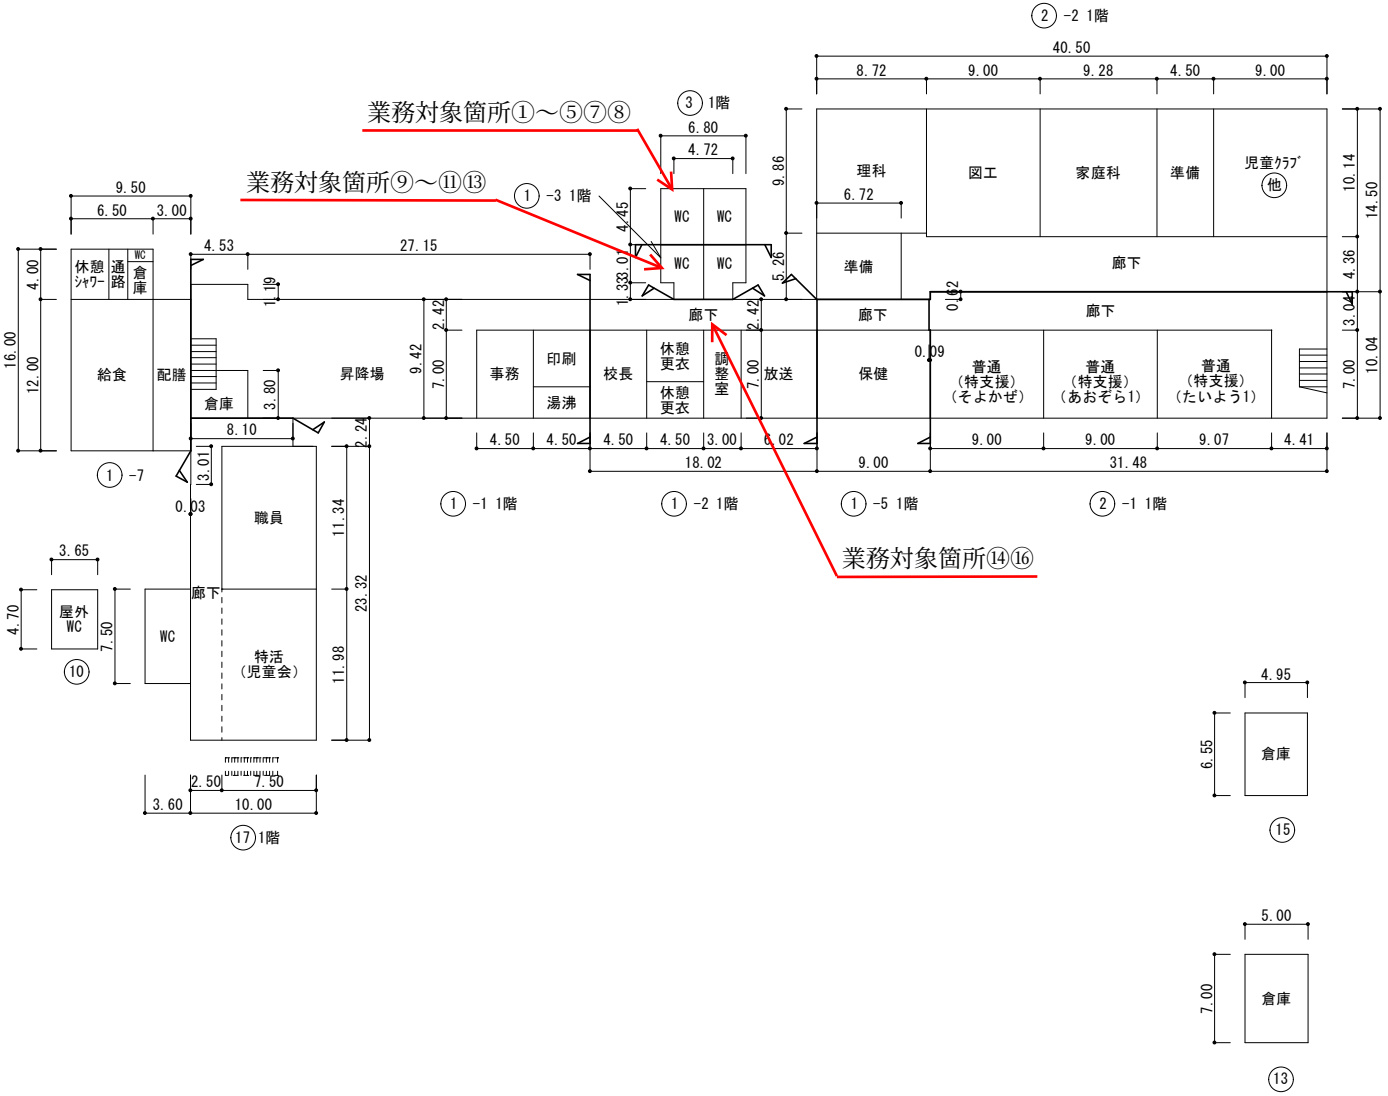

給食室	140㎡
ﾌﾟｰﾙ専用付属室	66㎡
児童ｸﾗﾌﾞ	91㎡

令和８年度	平 面 図	縮尺	1/600	学校名	生野小学校	調査番号	（都道府県）	（市町村）	（学校）	整理番号
			0 10 20 30				35	201	0020	

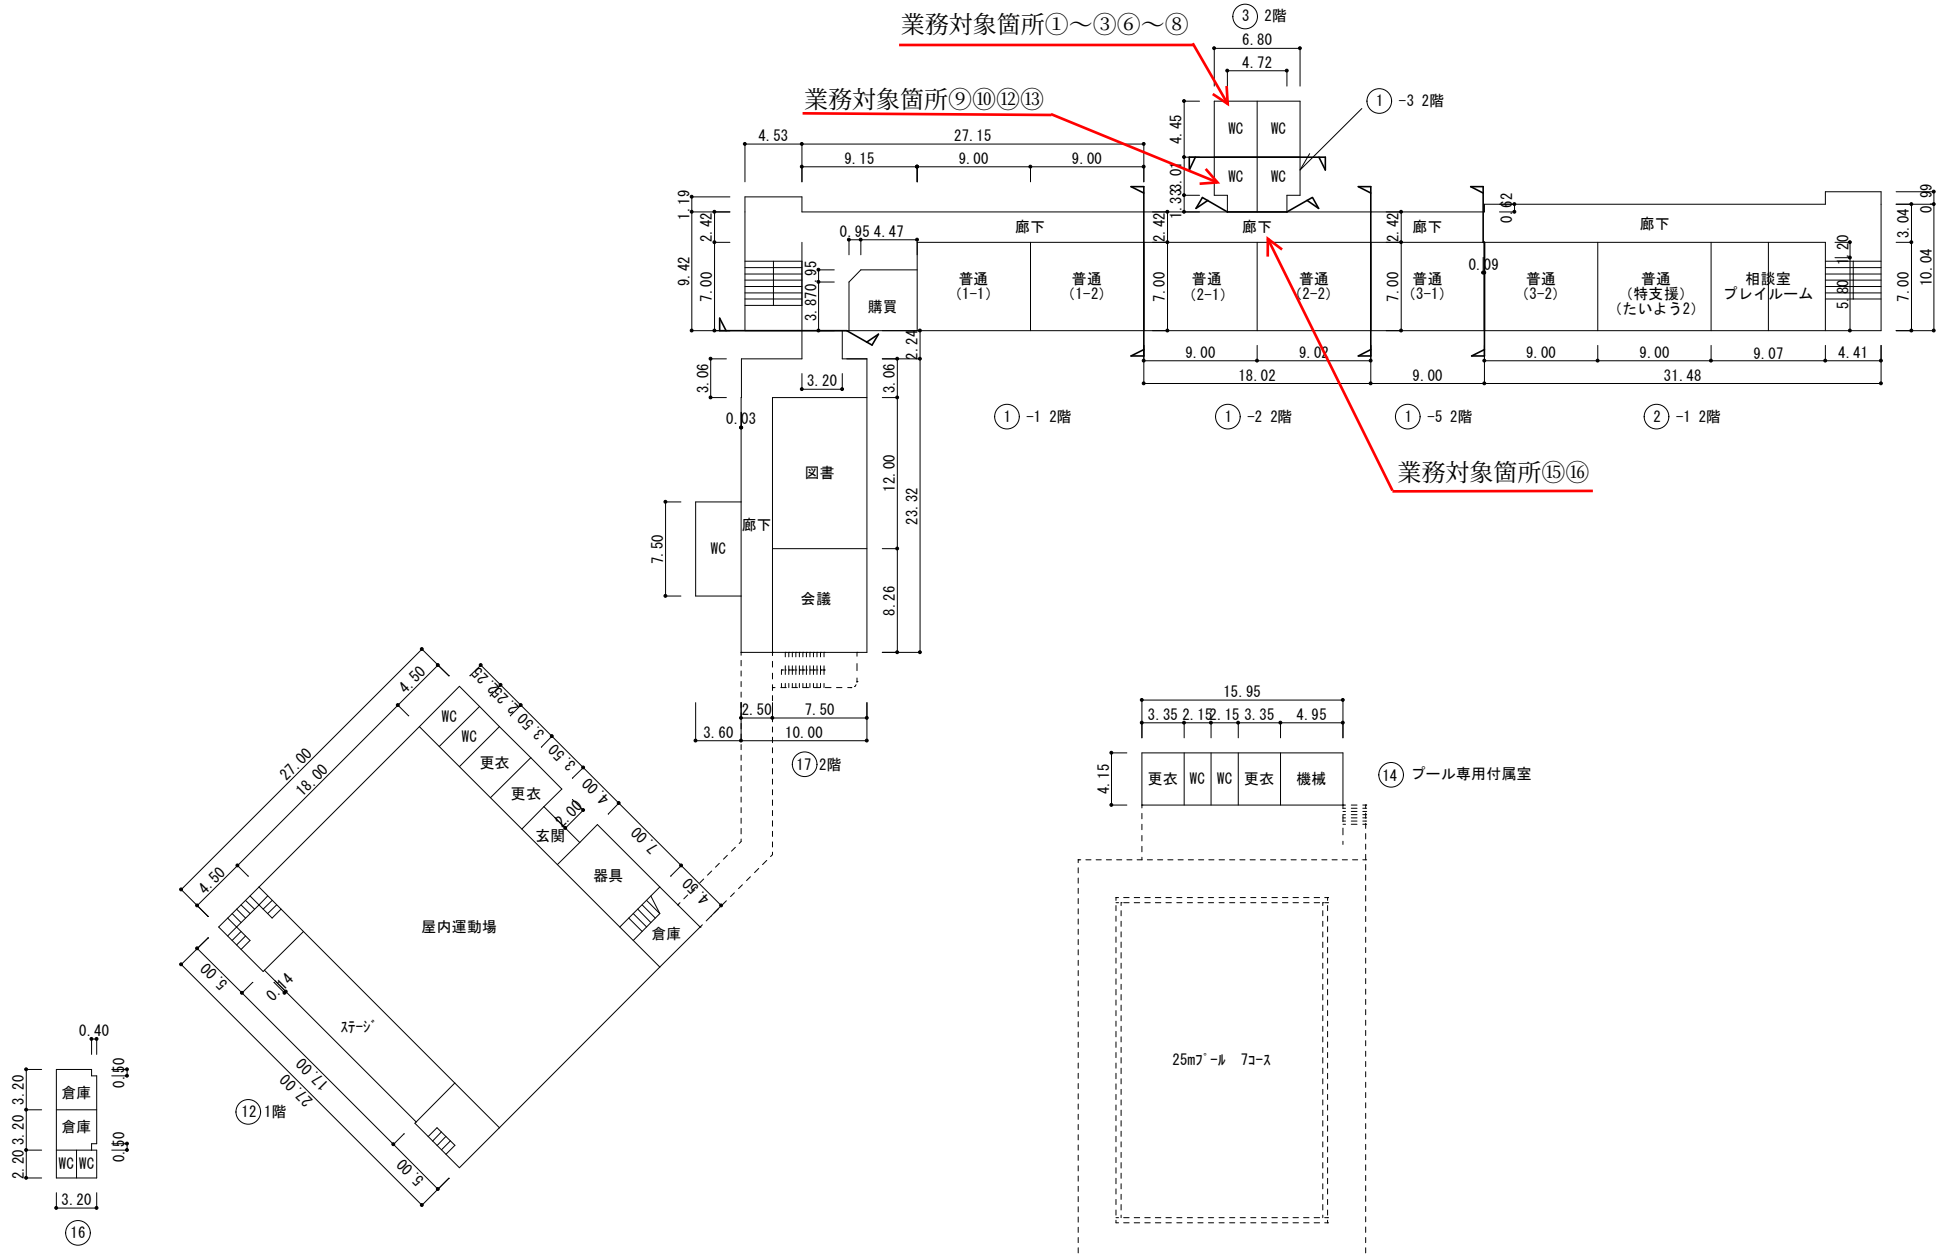

文部科学省

令和８年度


平 面 図

縮尺 1/600

0 10 20 30

学校名 生野小学校

調査番号	（都道府県）	（市町村）	（学校）	整理番号
	35	201	0020	

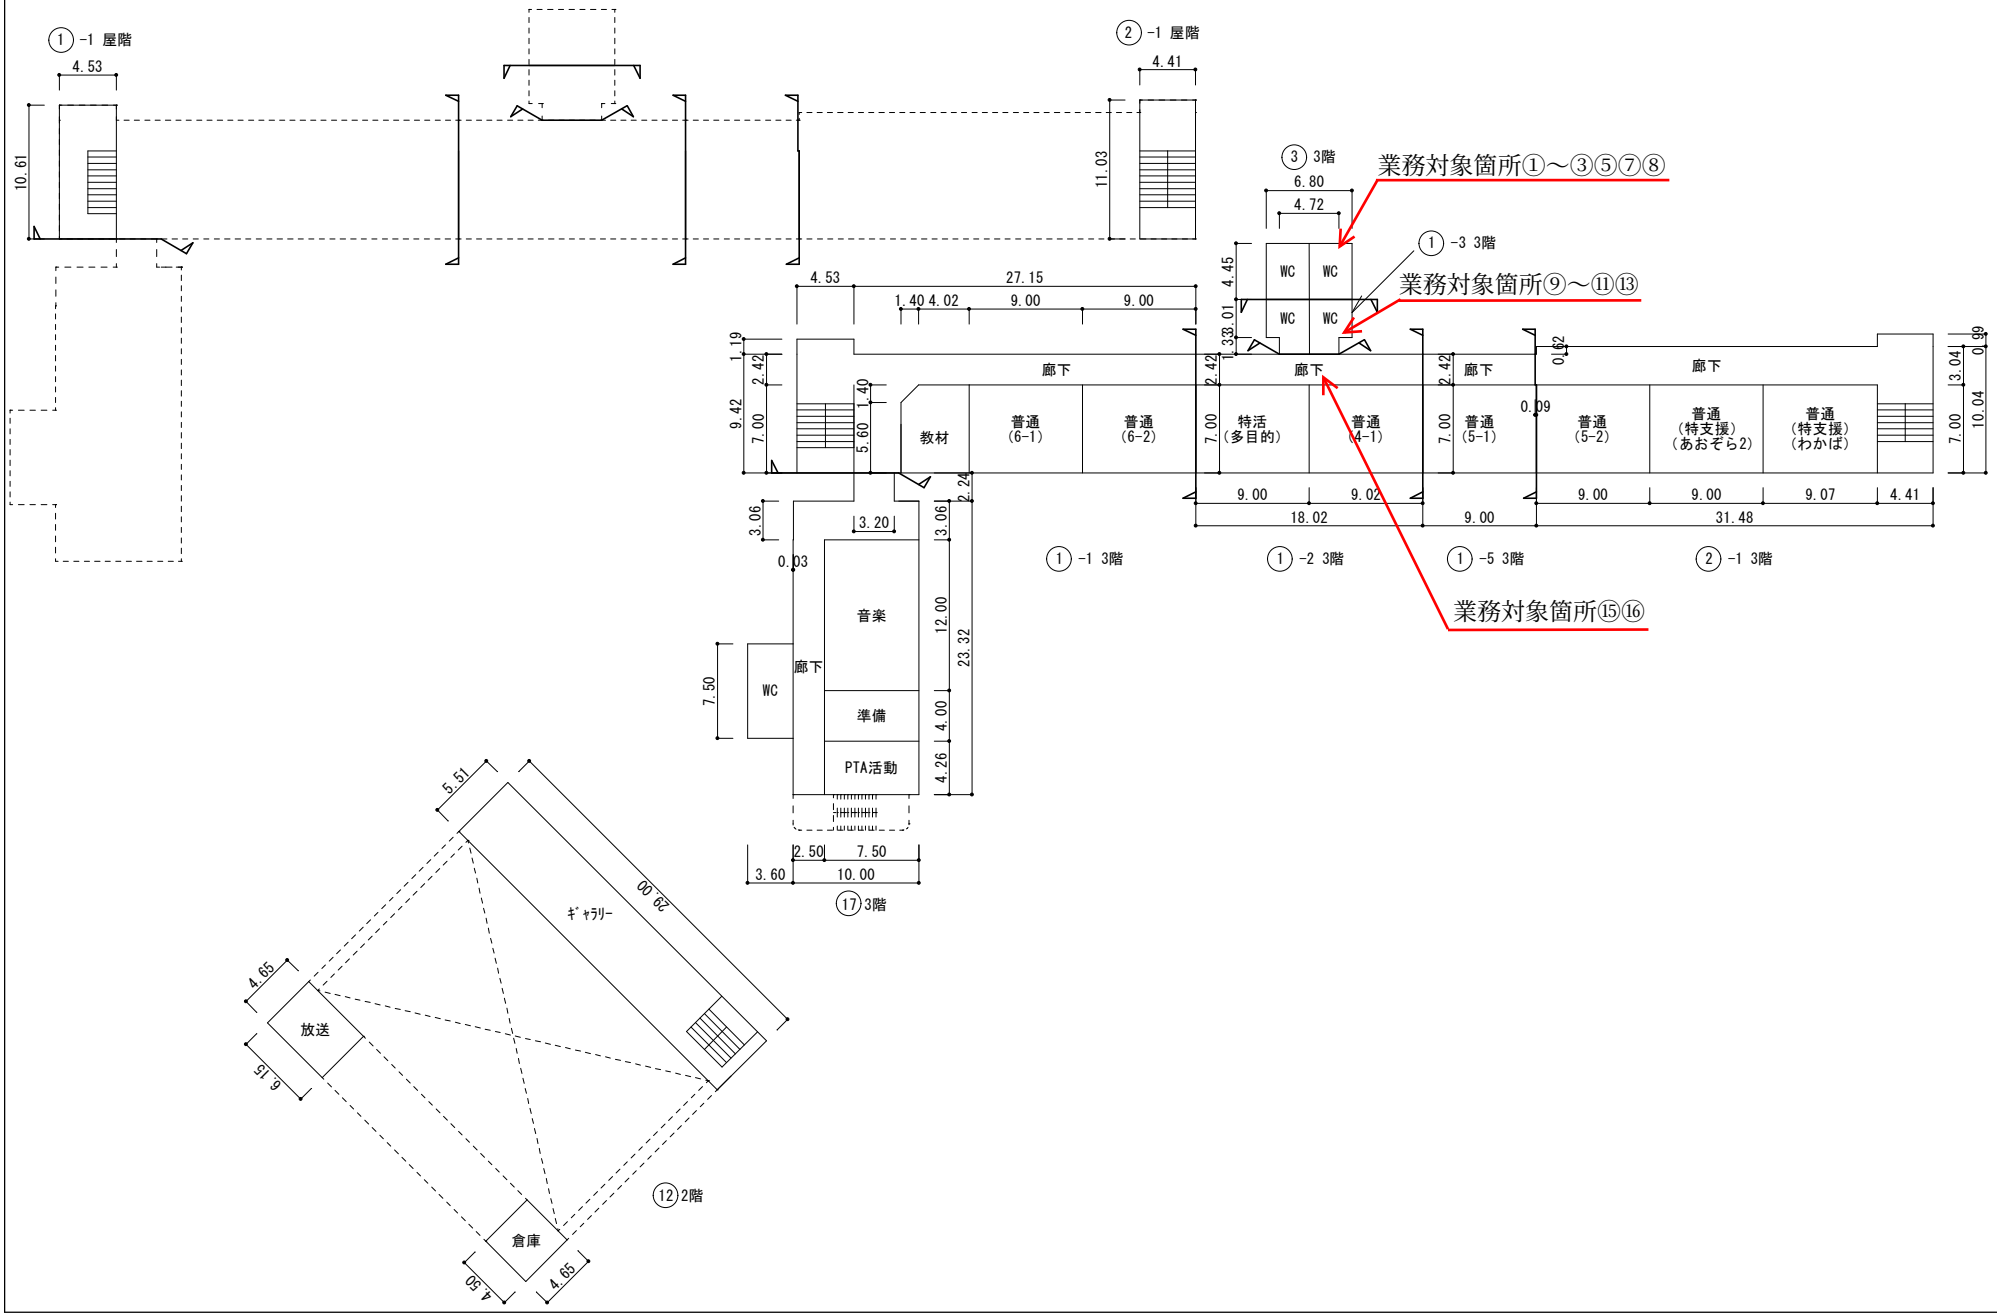

文部科学省

令和８年度

配 置 図

縮尺 1/1,300 (0 10 20 30 40 50 60)

学校名 一の宮小学校

調査番号 (都道府県) 35 (市町村) 201 (学校) 0043

整理番号


凡　例

建物

- ㊗ 未とりこわし建物
- ㊐ 危険建物
- ㊒ 借用建物
- ㊀ 一時使用建物
- ㊓ 学校建物以外の建物

建物以外の工作物

- ㊍ 倉庫
- ㊎ 正門通用門
- ㊏ 非常階段
- ㊌ 温室
- ㊋ 手洗い場
- ㊈ フジ棚
- ㊇ 屋外ステージ
- ㊉ 冒険の丘
- ㊆ バックネット
- ㊄ 屋外運動場
- ㊃ 合併処理槽
- ㊔ 囲障

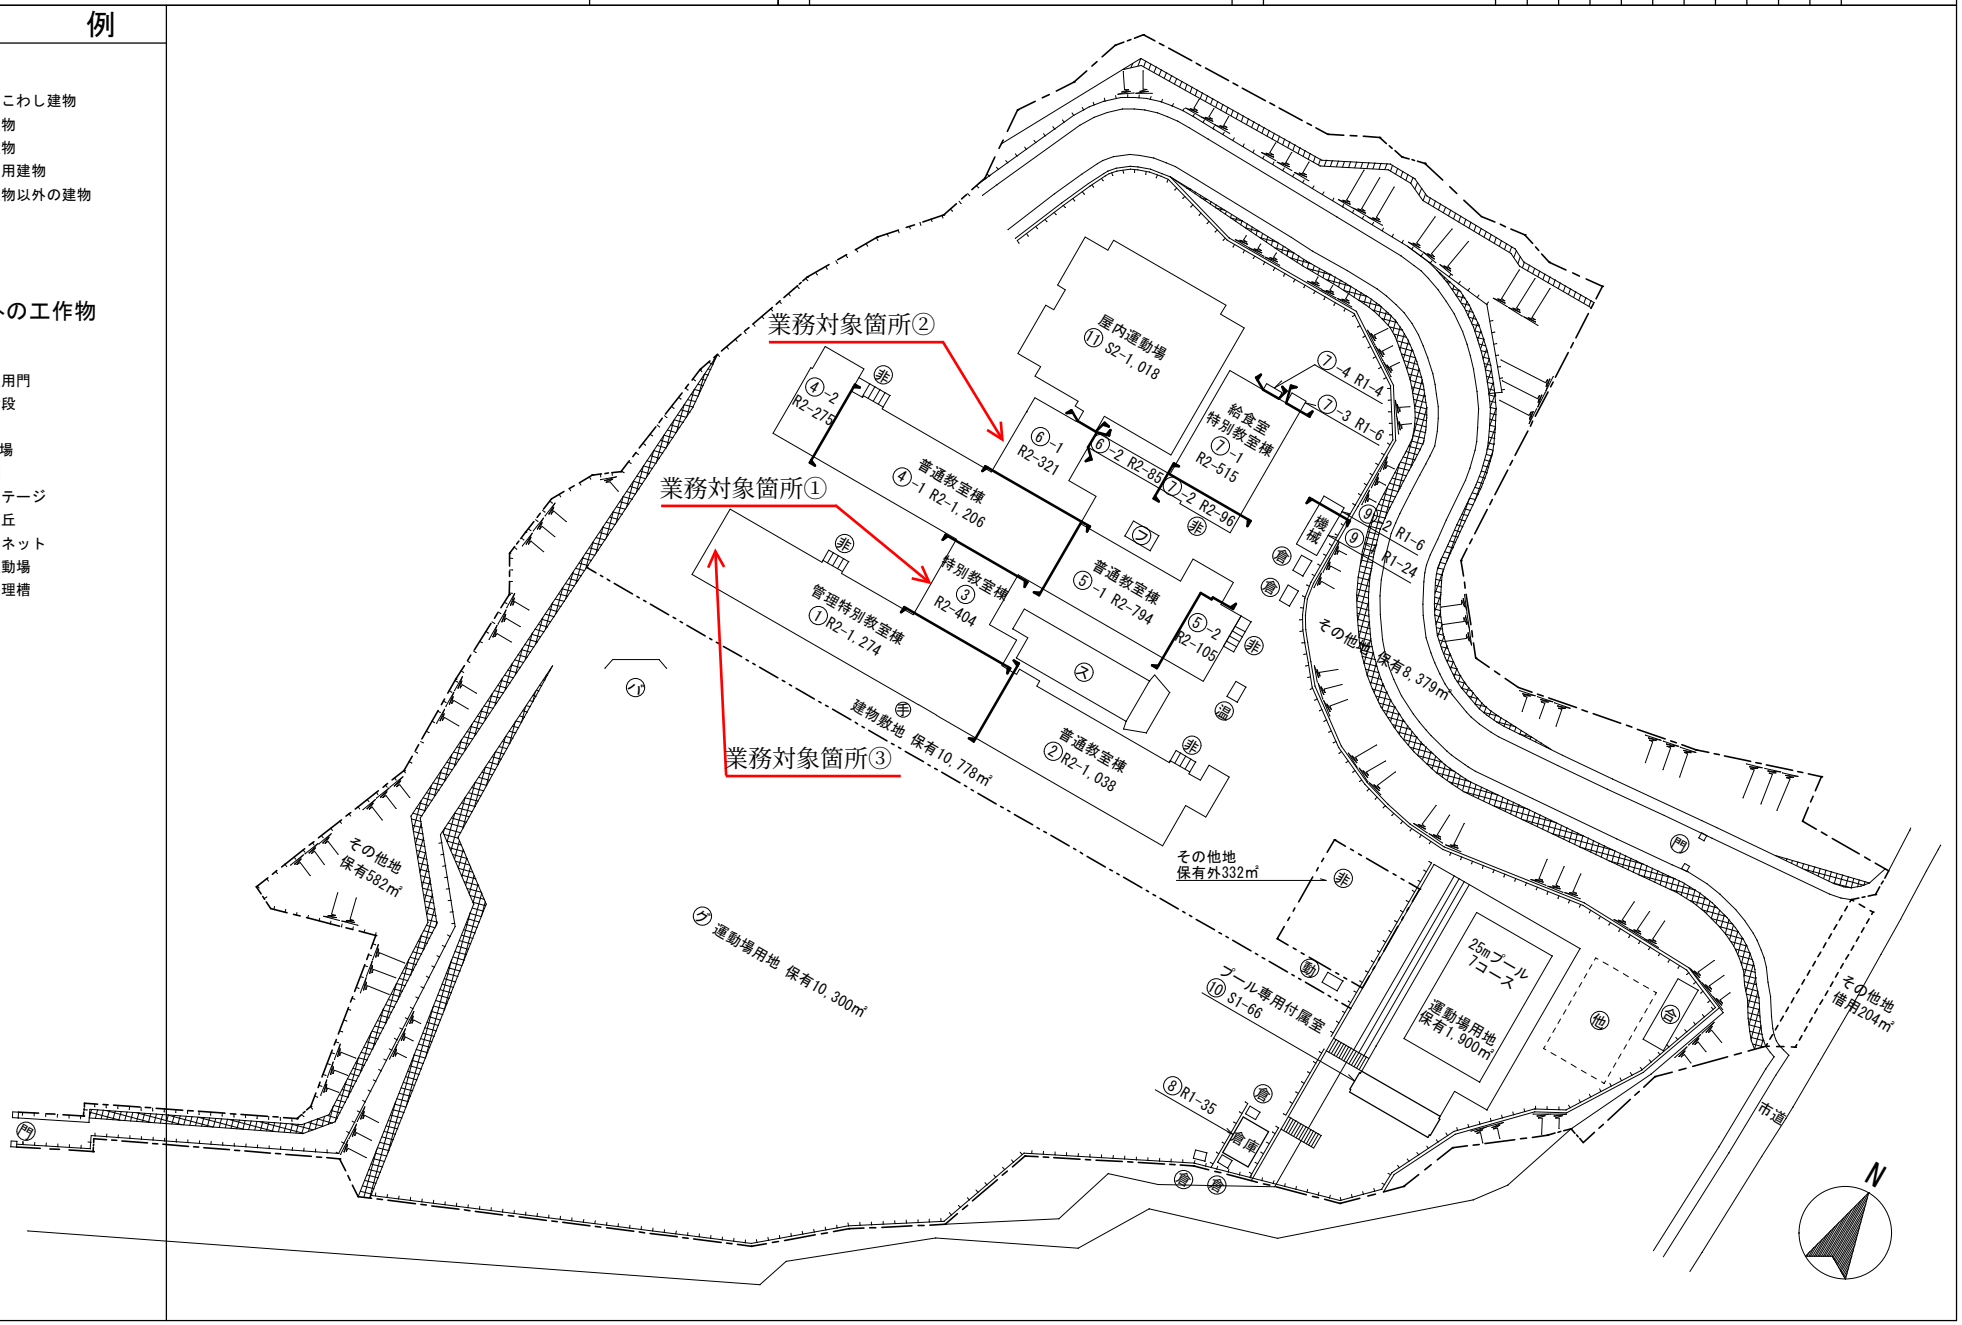

文部科学省

令和８年度


平 面 図

縮尺 1/600 (0 10 20 30)

学校名 一の宮小学校

調査番号 整理番号

（都道府県）	（市町村）	（学校）	
35	201	0043	

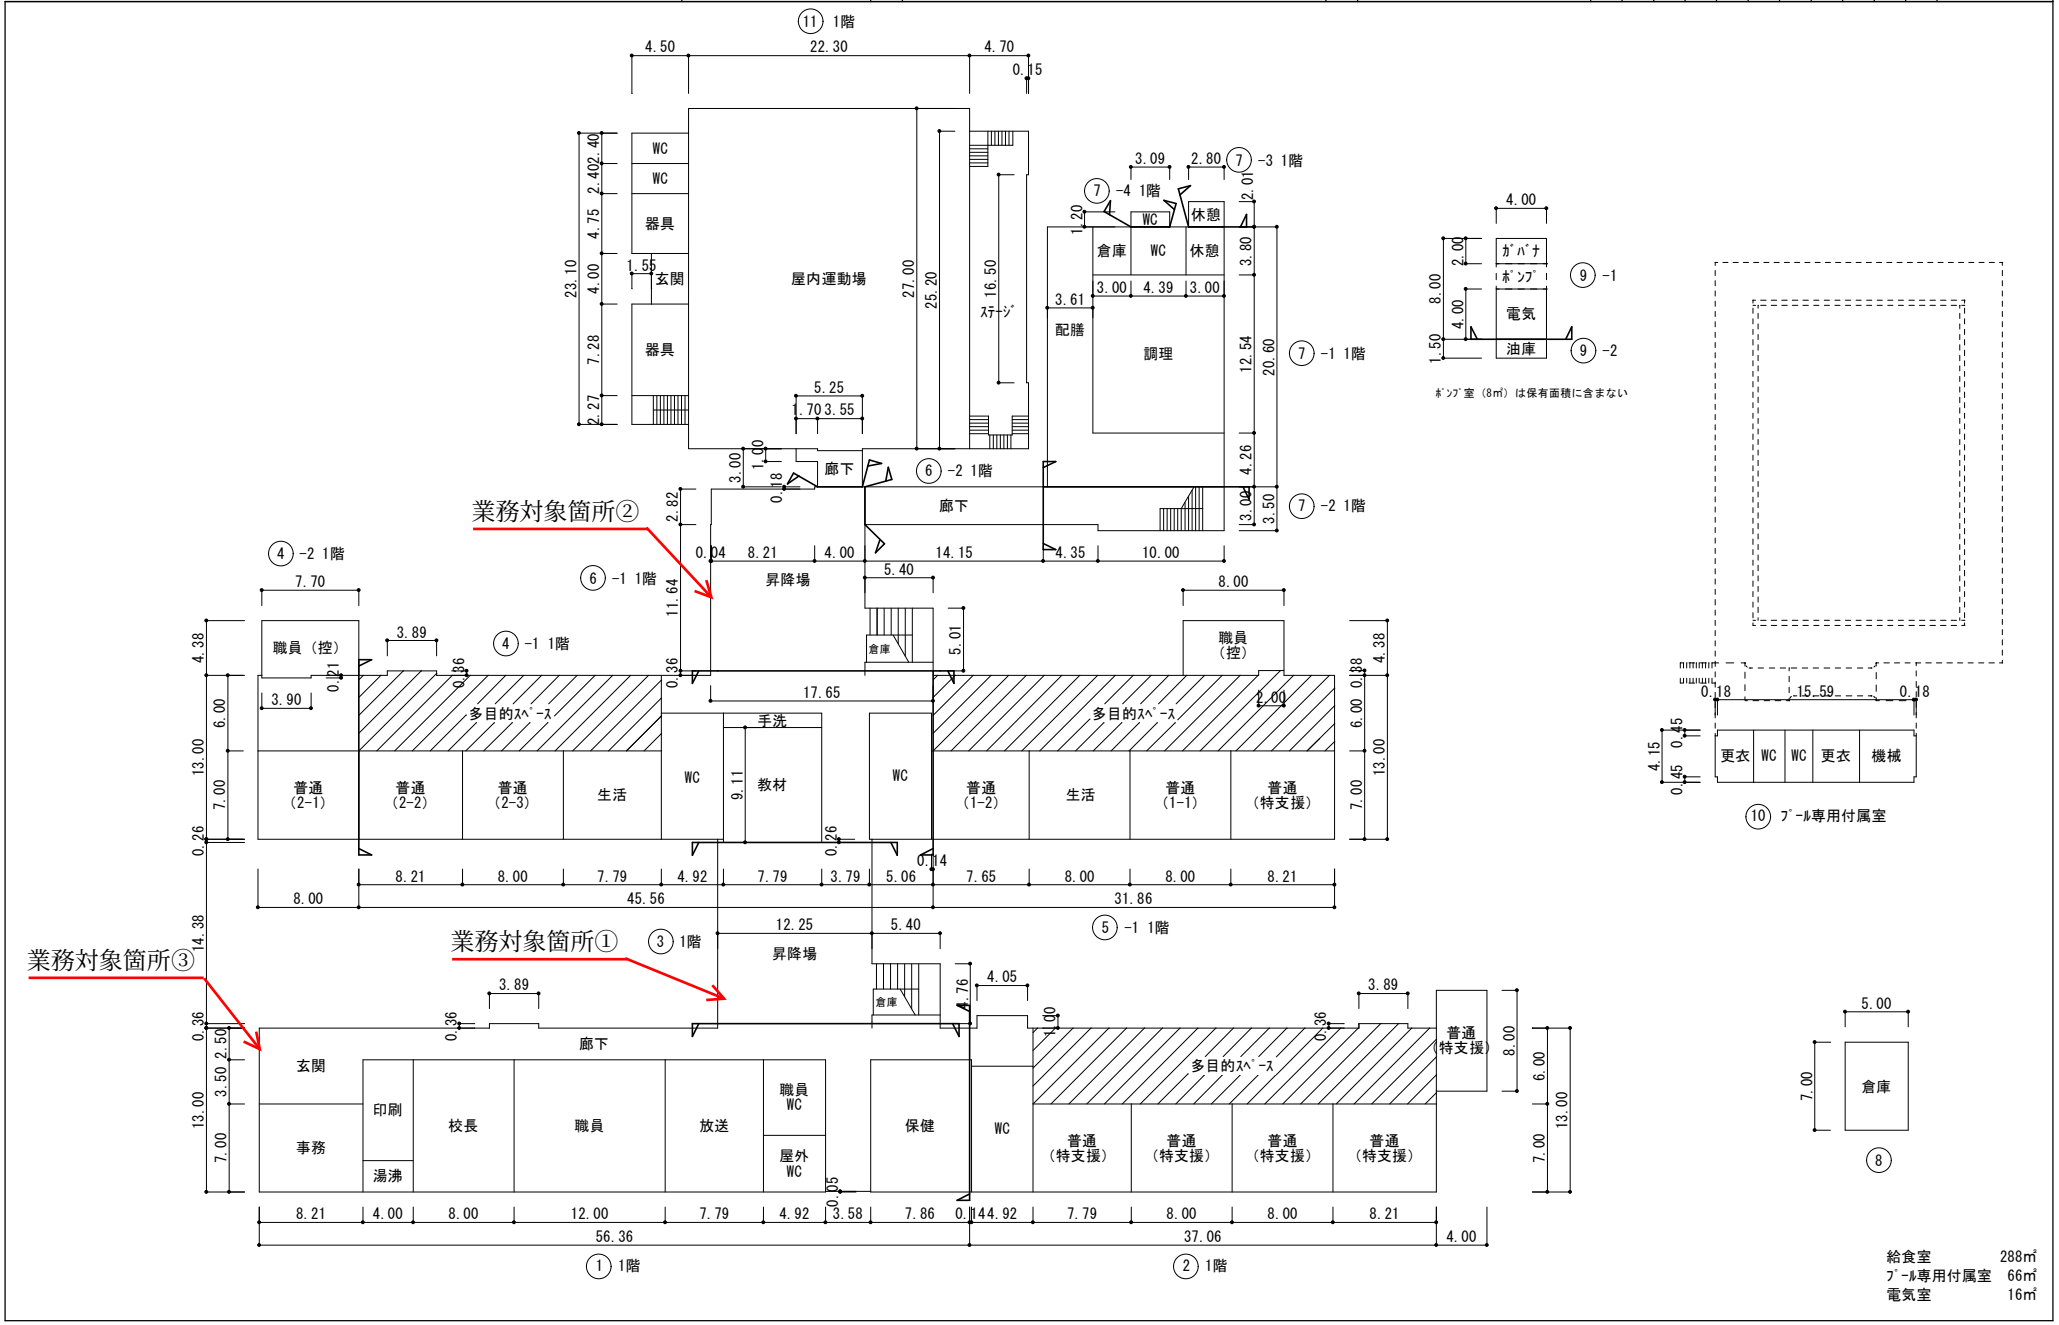

給食室	288㎡
ﾌﾟｰﾙ専用付属室	66㎡
電気室	16㎡

文部科学省

令和８年度

配 置 図

縮尺 1/1,200 (0 10 20 30 40 50 60)

学校名 向山小学校

調査番号 （都道府県）35 （市町村）201 （学校）0019

整理番号


凡　例

建物

- ㊙ 未とりこわし建物
- ㊐ 危険建物
- ㊒ 借用建物
- ㊓ 一時使用建物
- ㊔ 学校建物以外の建物

建物以外の工作物

- ㊕ 倉庫
- ㊖ 吹き抜けの渡り廊下
- ㊗ 正門通用門
- ㊘ 動物小屋
- ㊙ 手洗い場
- ㊚ 釜場
- ㊛ 屋外運動場
- 囲障

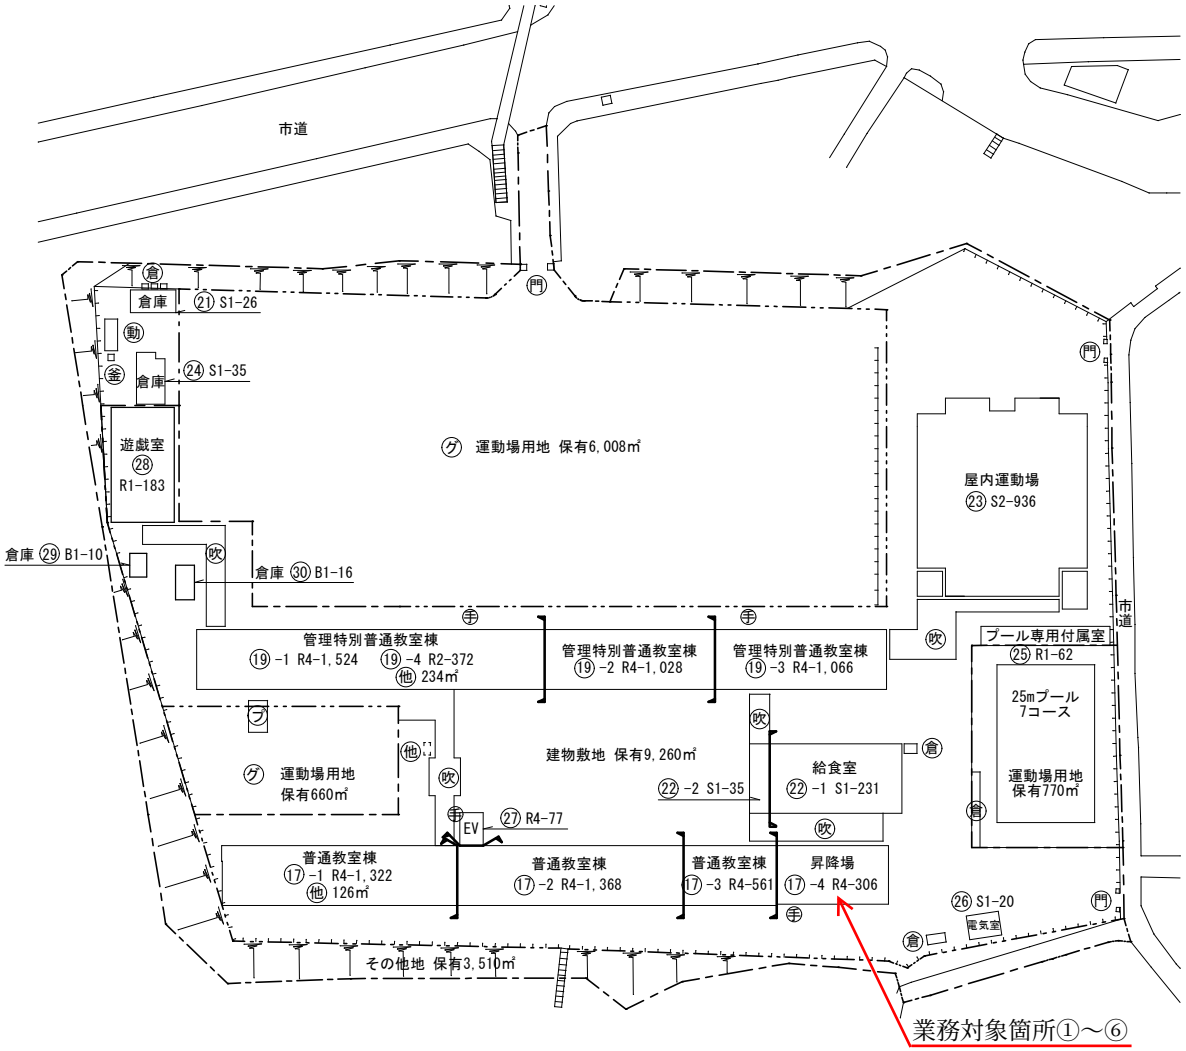

文部科学省


令和８年度

平 面 図

縮尺 1/600 (0 10 20 30)

学校名 向山小学校

調査番号	(都道府県)	(市町村)	(学校)	整理番号
	35	201	0019	

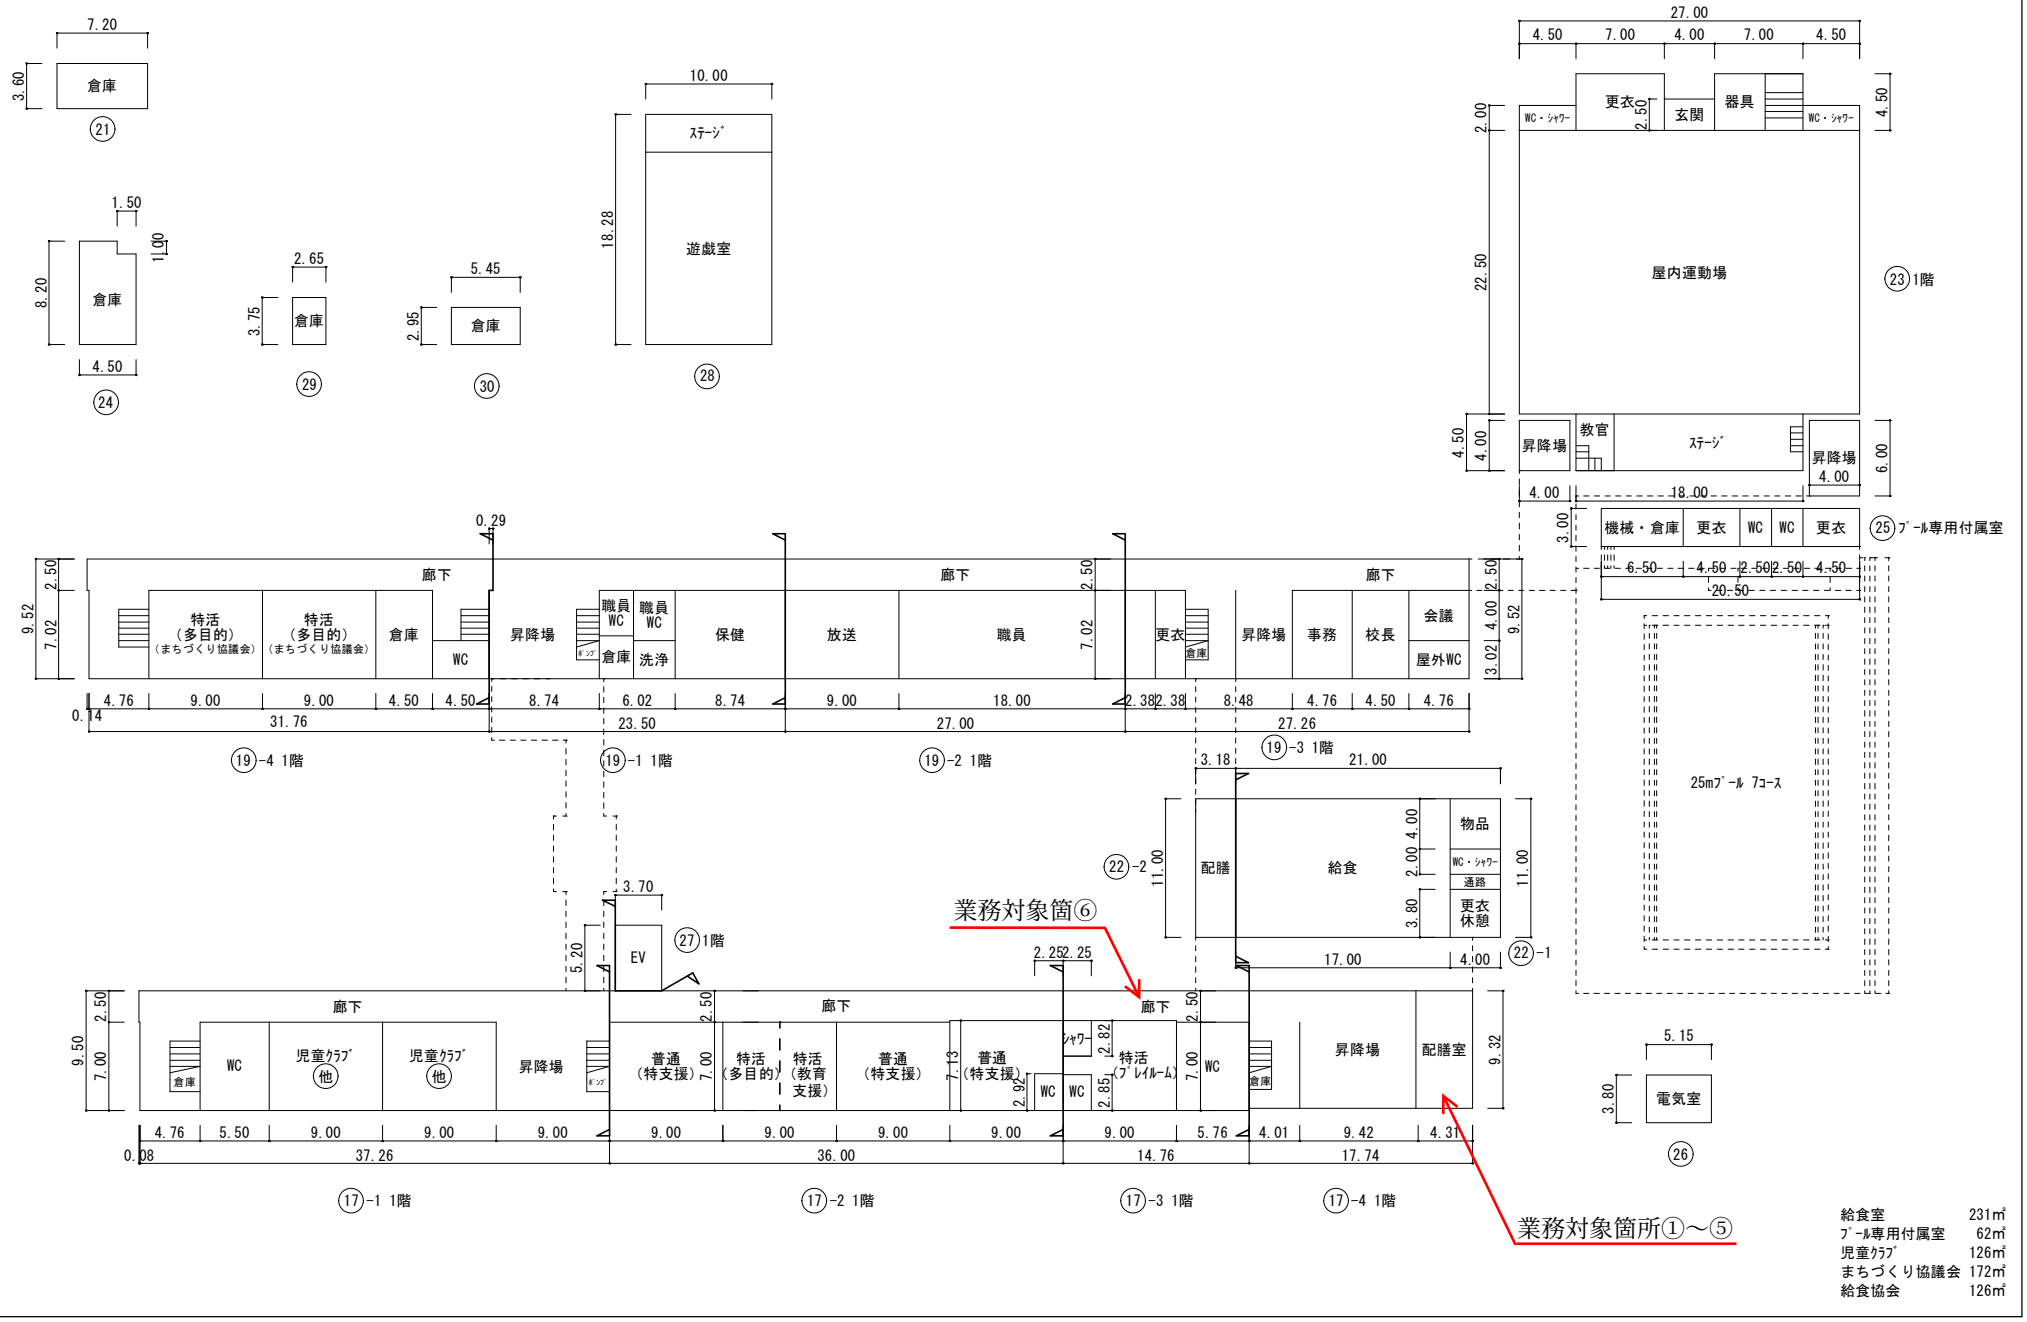

給食室	231㎡
ﾌﾟｰﾙ専用付属室	62㎡
児童ｸﾗﾌﾞ	126㎡
まちづくり協議会	172㎡
給食協会	126㎡

文部科学省

令和８年度

配 置 図

縮尺 1/1,200 (0 10 20 30 40 50 60)

学校名 川中西小学校

調査番号（都道府県）35（市町村）201（学校）0039

整理番号


凡　例

建物

- ㊮ 未とりこわし建物
- ㊦ 危険建物
- ㊩ 借用建物
- ㊭ 一時使用建物


建物以外の工作物

- ㊒ 倉庫
- ㊓ 吹き抜けの渡り廊下
- ㊔ 正門通用門
- ㊕ 動物小屋
- ㊖ 温室
- ㊗ 手洗い場
- ㊘ 釜場
- ㊙ フジ棚
- ㊚ 池
- ㊛ バックネット
- ㊜ 屋外運動場
- ㊝ 受変電設備
- 囲障

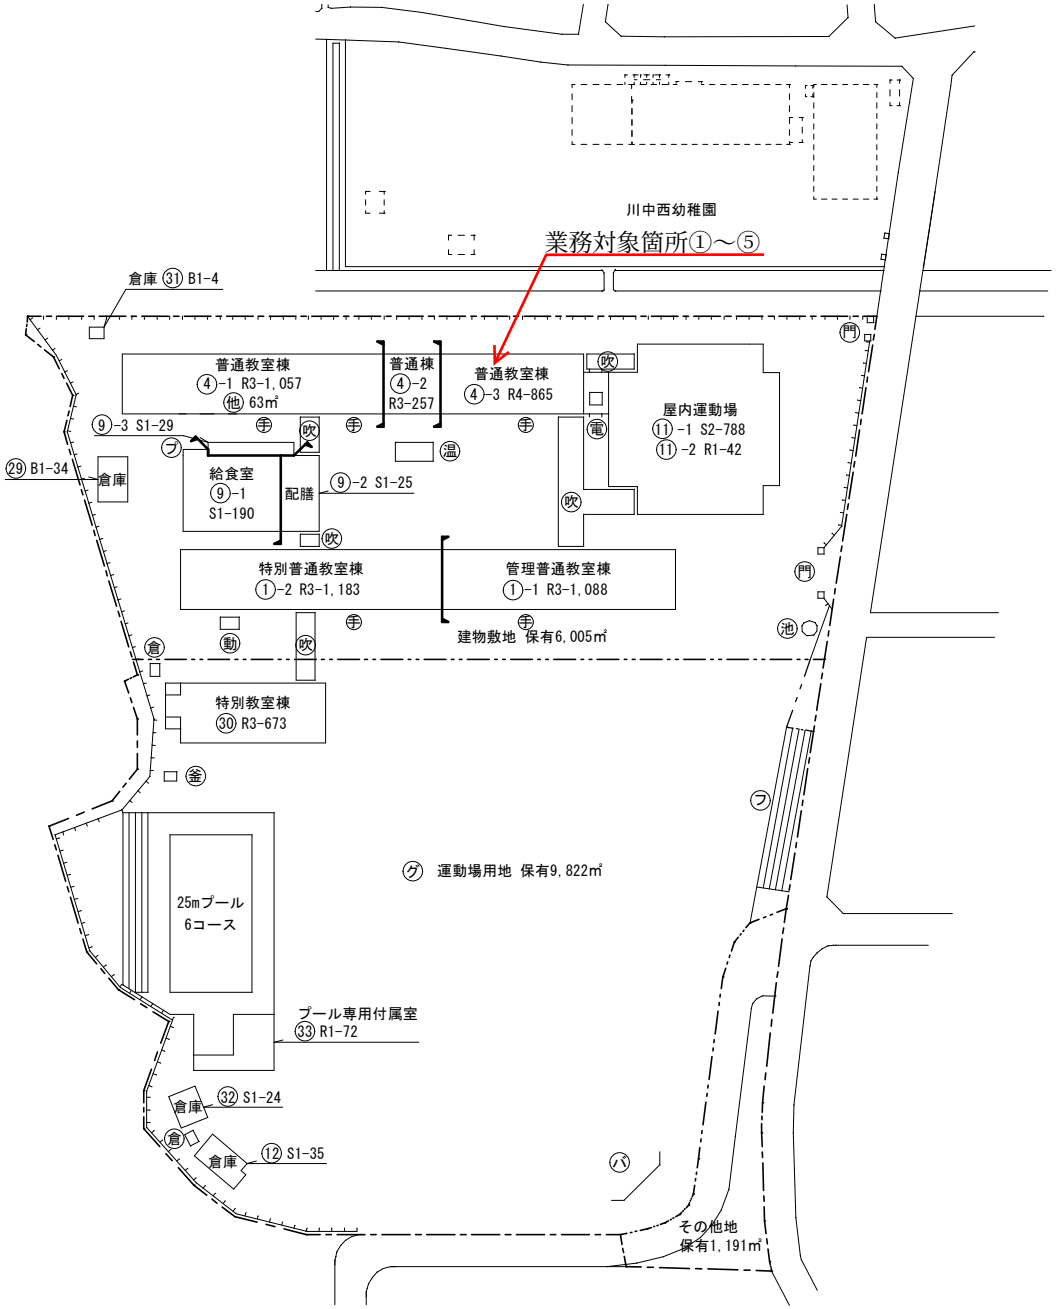

文部科学省

令和８年度	平 面 図	縮尺	1/600	学校名	川中西小学校	調査番号	(都道府県) 35	(市町村) 201	(学校) 00399	整理番号

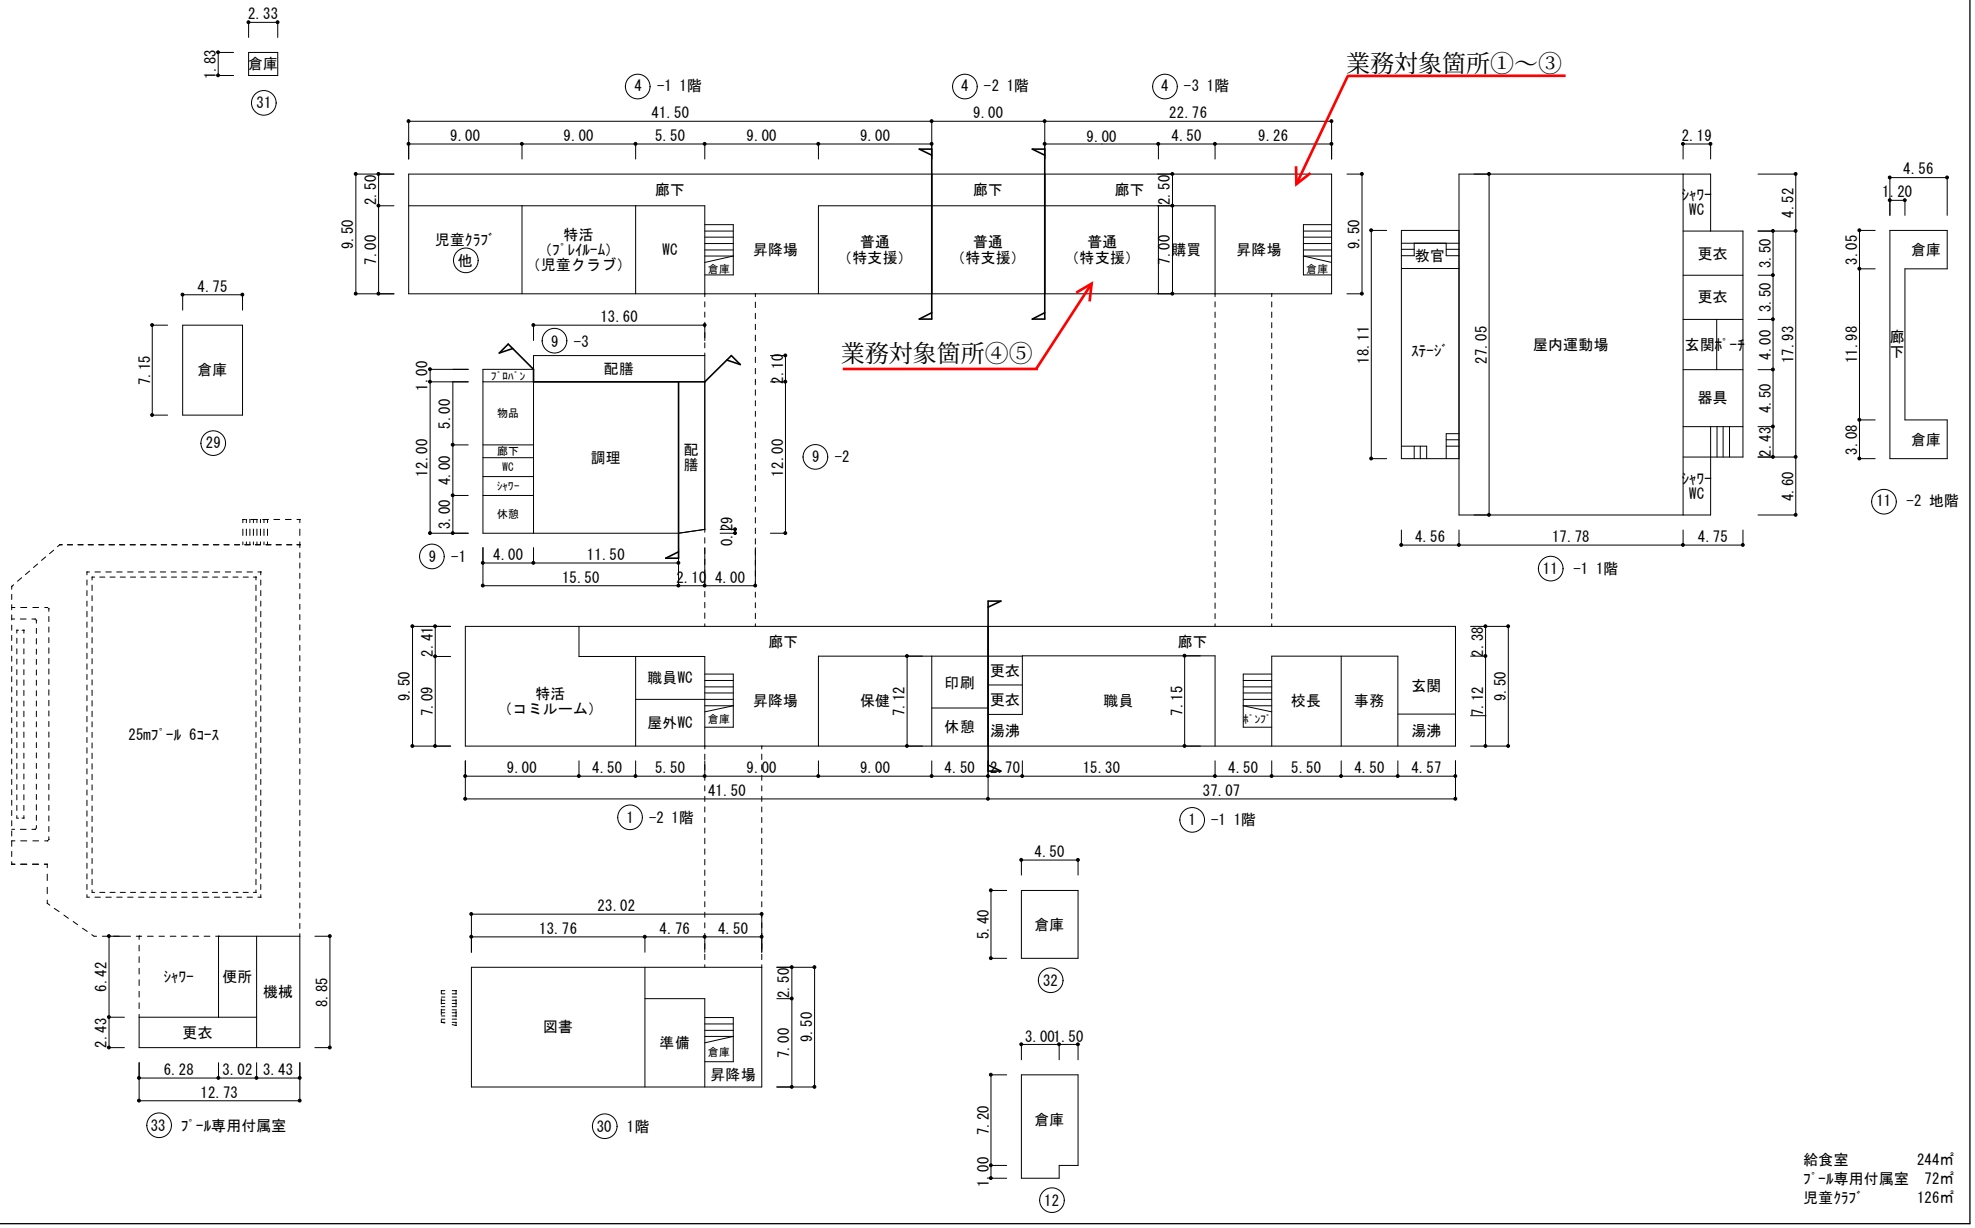

給食室	244㎡
ﾌﾟｰﾙ専用付属室	72㎡
児童ｸﾗﾌﾞ	126㎡

文部科学省